


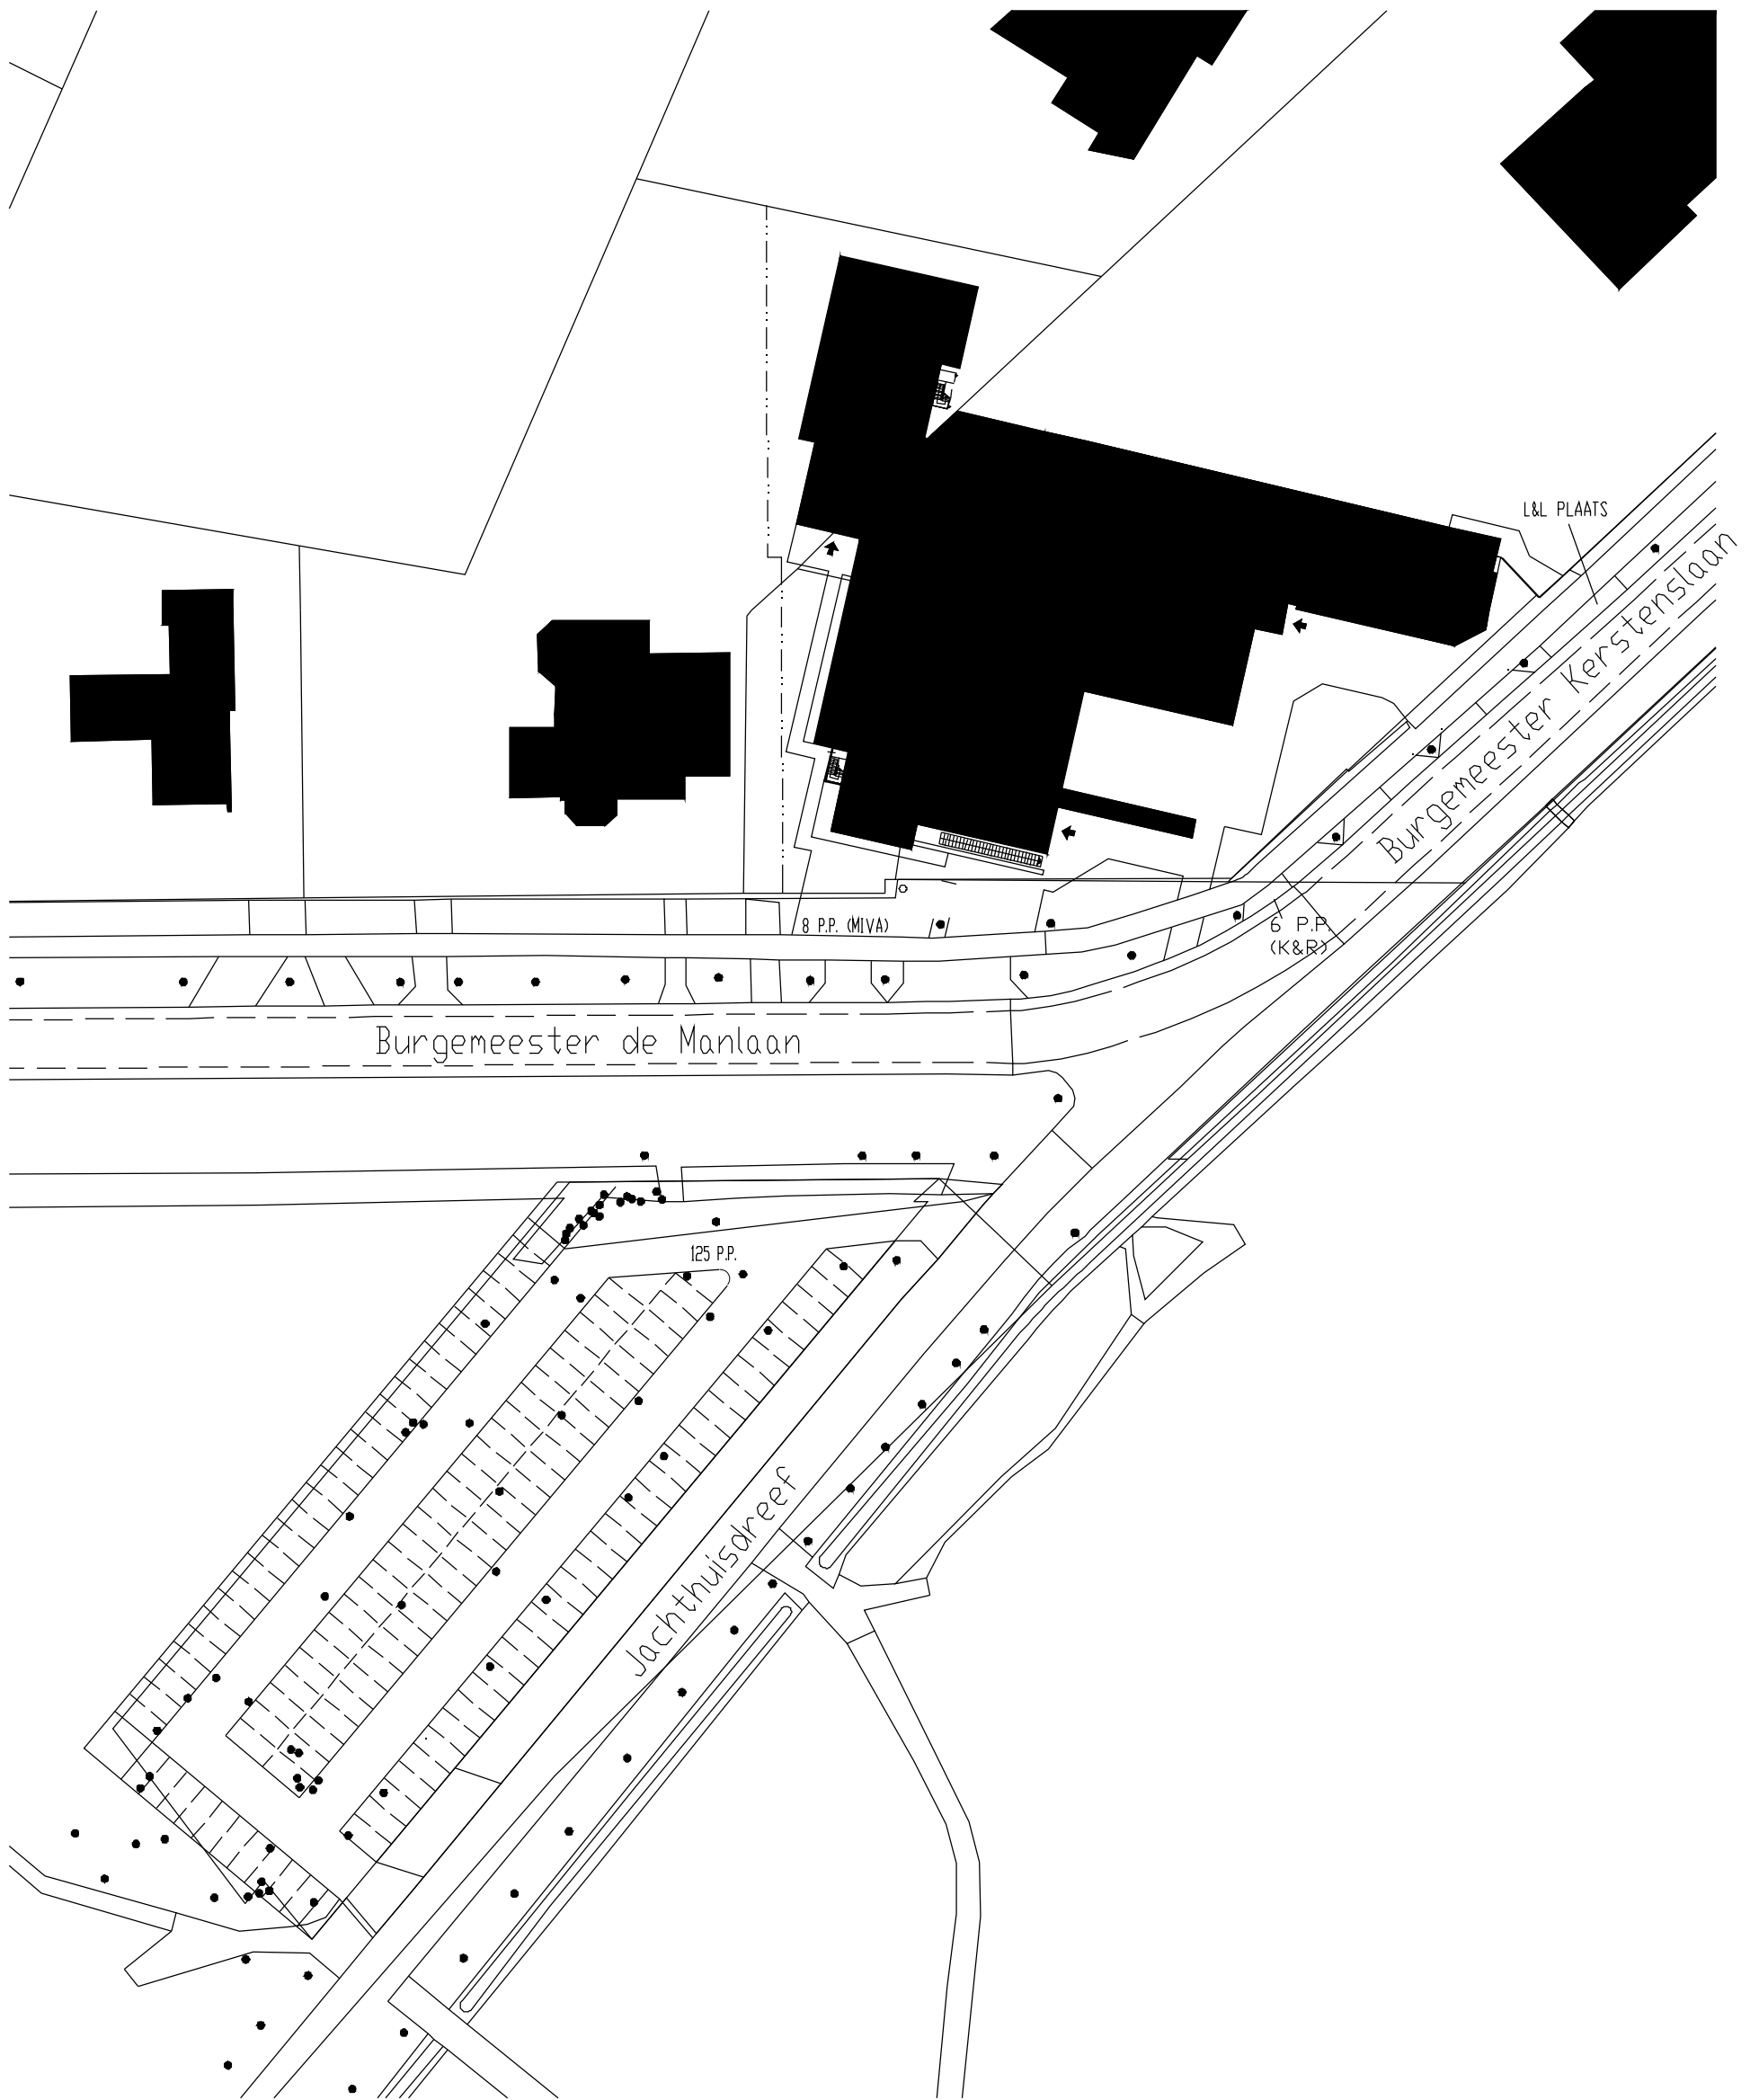

situatie te Breda

	architectenburo van schendel			posttel. no.:
	pastoor lipsplantsoen 5 ? 4273 xx hank ? tel. 0162-402355 ? info@vanschendel.nl			1602
	tekeningterrein inrichting		schaal: 1:500	blad no.:
	plan: uitbreiden Golden Tulip Mastbosch Hotel Breda, Burgemeester Kerstenslaan 20, 4837 BM Breda			11
getek: 19-01-2018		gew.:	gew.:	