



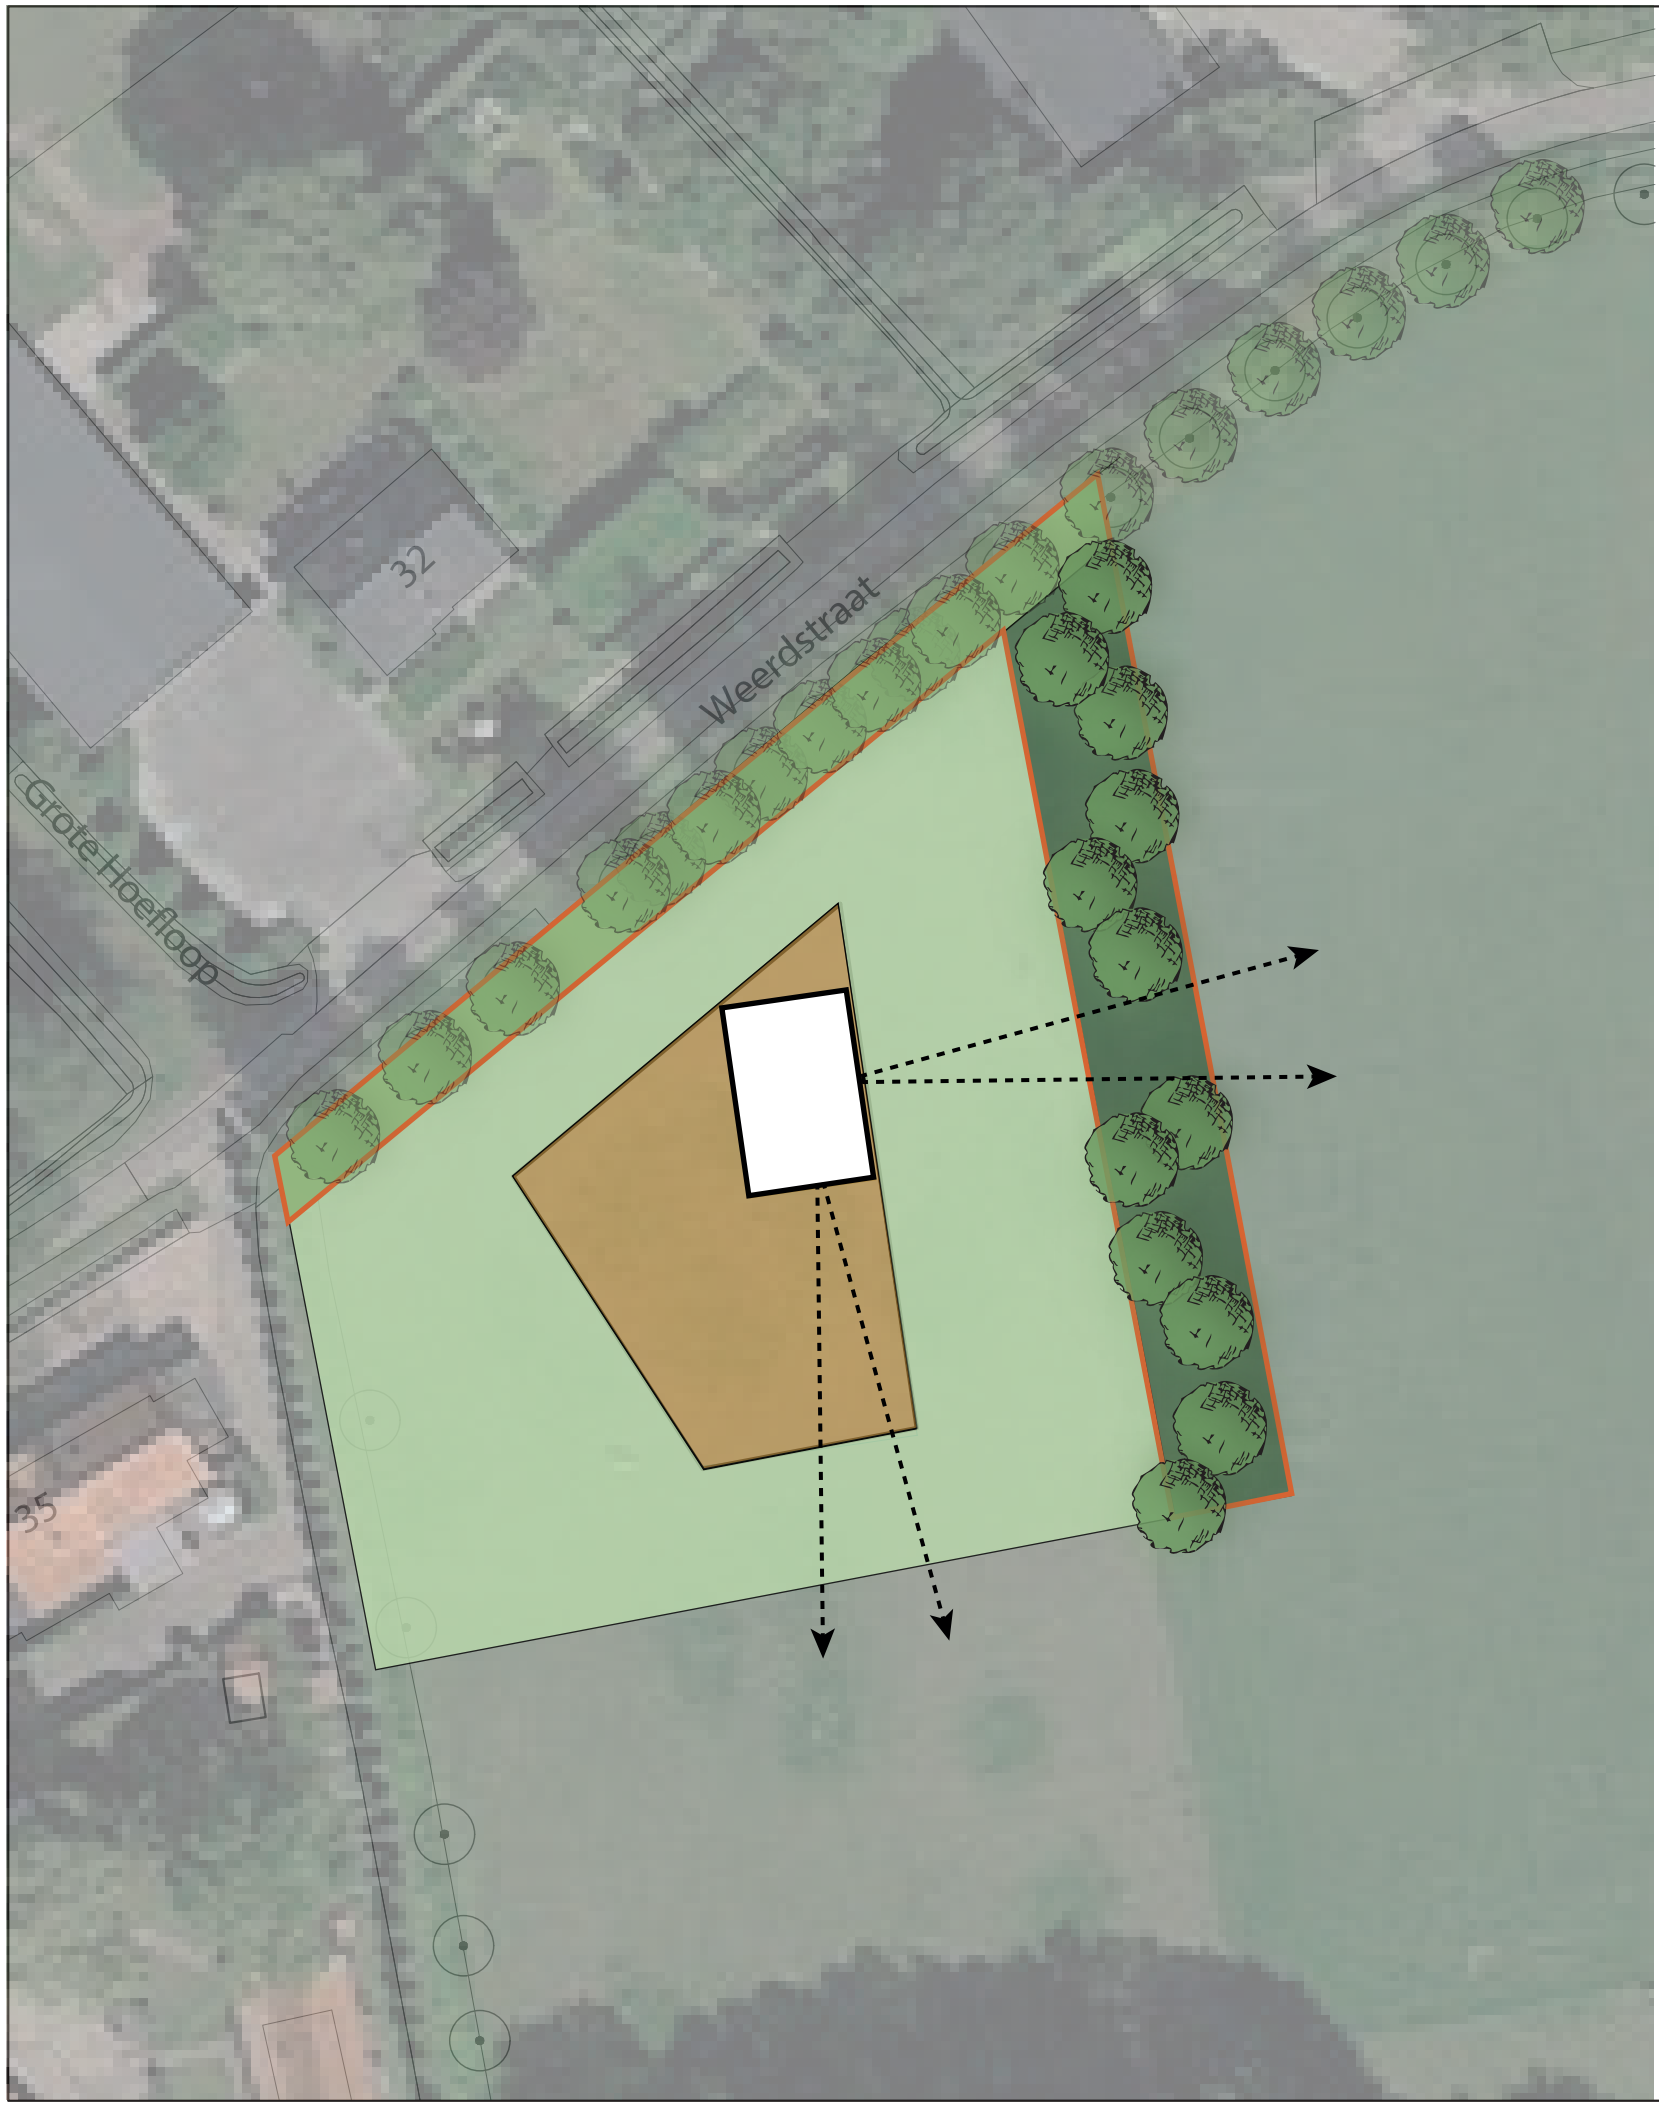


Bomenrij op erf te behouden

Langs de perceelsgrens staan bomen van de soort *Betula pendula* (berk) en *Sorbus aucuparia* (lijsterbes)

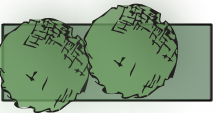

Bossingel - Bestaande bomenrij uitbereiden met nieuwe bomen en heesters in groepen van 3 á 4 stuks met een plantafstand van 1,5, x 1,5m. Soorten: 26% *Betula pendula* (berk), 26% *Sorbus aucuparia* (lijsterbes), 16% *Corylus avellana* (hazelaar), 16% *Sambucus nigra* (vlierbes) en 16% *Acer campestre* (spaanse aak).

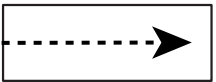

Zichtlijn



Bouwvlak



Zone landschappelijke inpassing

Compositie 5 stedenbouw bv	Compositie 5 stedenbouw bv Boschstraat 35 4811 GB Breda telefoon 076-5225262 e-mail info@c5s.nl website www.c5s.nl	Bestemmingsplan Weerdstraat ong. Breda
	N Schaal : 1:500 Papierformaat: A3 0m5m10m15m20m25m	Landschappelijk inpassingsplan
		Projectnummer : 192882 Gemeente : Breda Id./nr. : 192882111 Getekend : 21-12-2020 M.v.W. Gewijzigd : 06-08-2021 Status : concept ontwerp