

Landschappelijke inpassing

Rithsestraat 174 - Breda



Nieuwmoerseweg 3a
4885 KJ ACHTMAAL
info@plangroen.nl

www.plangroen.nl



1925



1950



1985



2019

Gebiedsbeschrijving:

De planlocatie ligt in het buitengebied aan de Rithsetsraat ten zuidwesten van de kern Breda. Het buitengebied van Breda bestaat hier voornamelijk uit bos en cultuurgronden met hier en daar wat landschapselementen. Die elementen bestaan uit bomenrijen, houtsingels en hagen. Ook uit de historische kaarten blijkt dat het landschap in de omgeving van het plangebied uit cultuurgronden met bomenrijen, houtsingels of hagen bestond.

Beleidskader Kwaliteitsverbetering van het landschap

Om de kwaliteit van het landschap te versterken heeft de provincie Noord- Brabant in haar ‘Structuurvisie ruimtelijke ordening’ en de ‘Interim omgevingsverordening Noord-Brabant’ het principe van kwaliteitsverbetering van het landschap geïntroduceerd. Voor ruimtelijke plannen buiten bestaand stedelijk gebied is in de ‘Interim omgevingsverordening Noord-Brabant’ bepaald dat de ontwikkeling gepaard dient te gaan met zorgvuldig ruimte gebruik (artikel 3.8) en kwaliteitsverbetering van het landschap (artikel 3.9).

Om invulling te geven aan de kwaliteitsverbetering van het landschap heeft de provincie Noord-Brabant de handreiking ‘Kwaliteitsverbetering van het landschap: de rood-met-groen koppeling’ opgesteld. Deze handreiking geeft een aanzet, hoe invulling kan worden gegeven aan de omvang van de basisinspanning, die vanuit het ruimtelijk kwaliteitsbeleid gevraagd wordt.

Voor de regio West-Brabant zijn nadere afspraken gemaakt in de notitie ‘Afsprakenkader Kwaliteitsverbetering van het landschap in de regio West-Brabant’. In deze notitie zijn drietal categorieën opgesteld om te bepalen onder welke methodiek de omvang bepaald wordt van de investering die gedaan moet worden ten behoeve van de kwaliteitsverbetering van het landschap. De categorieën zijn als volgt onderverdeeld:

Categorie 1
Ruimtelijke ontwikkelingen met nauwelijks tot geen landschappelijke invloed en waarbij geen (extra) kwaliteitsverbetering van het landschap wordt geëist.

Categorie 2
Ruimtelijke ontwikkelingen met weinig landschappelijke invloed, dan wel ruimtelijke ontwikkelingen die van nature aan het buitengebied zijn gebonden, of plaatsvinden in hiervoor aangewezen gebieden. De kwaliteitsverbetering vindt plaats in de vorm van landschappelijke inpassingsmaatregelen. Deze categorie is niet limitatief.

Categorie 3
Ruimtelijke ontwikkelingen welke niet tot categorie 1 of 2 behoren. De kwaliteitsverbetering wordt berekend op basis van de bestemmingswinst.

De voorgenomen wijziging op de planlocatie Rithsestraat 174 valt onder categorie 2

Landschappelijke inpassing

Beeldkwaliteit:

De landschappelijke inpassing moet een kwaliteitsverbetering zijn voor het landschap. Gemeente Breda heeft in zijn structuurvisie voor dit gebied landschapspakketten opgesteld, deze pakketten versterken het landschap. Op de planlocatie Rithsestraat 174 de volgende landschaps elememten gerealiseerd. Knip-scheerheg, Struweelhaag,Hoogstamfruitboomgaard met daaronder bloemenmengsel, ‘Hakhoutsingel’ en Amfibieënpool. Deze elementen worden links naast het bedrijf aangelegd. De bestaande bossingel blijft beeldtechnisch in tact door parralel een struweelhaag aan te vullen. Om het Koelhuis uit het landschap te halen vanuit de Rithsestraat wordt er een hakhoutsingel aangeplant. Voor de Hakhoutsingel komt een ‘Hoogstamfruitboomgaard met daaronder een bloemenmengsel’. Aan voorzijde van de Ritshestraat wordt een Amfibieënpool uitgegraven, door hier proefboringen te hebben gedaan is dit haalbaar. De verschillende elementen die toegepast worden bevorderen de ecologische ontwikkeling op deze de locatie.

Landschapspakketten:

Aangegeven bij ieder landschapspakket wordt:

- Normen en eisen van het pakket bepaald door provincie Noord-Brabant.
- Oppervlakten, plantafstanden, aantallen en soorten.

Beplanting:

Om de beeldkwaliteit te verhogen is er gekozen voor inheemse boom en struiksoorten. Gezien de bestaande landschapselementen en de structuurvisie van de gemeente Breda wordt hierop de keuze van de beplanting aangepast. Per landschappakket wordt aangegeven welke soorten worden gebruikt.

Knip- Scheerhaag (80M)

Het landschapselement ‘Knip-Scheerhaag’ valt onder het landschapspakket L7 (STIKA). Het is een vrijliggende lijnvormig landschapselement, met aaneengesloten begroeiing van inheemse bomen- en struiken, dat regelmatig wordt geknipt of geschoren.

Algemene eisen ten aanzien van inrichting en beheer:

- Het element is tenminste 25 meter lang en is ten minste 1 meter en ten hoogste 3 meter breed;
- Het element wordt minimaal eenmaal per 2 jaar en maximaal eenmaal per jaar geknipt of geschoren en de haag heeft in geschoren toestand een hoogte van minimaal 1 meter;
- Bij verbranden van het takhout (indien dit mogelijk is in kader van APV) geen vuur maken in of binnen 5 meter vanaf het element;
- Het gebruik van chemische bestrijdingsmiddelen in het element is niet toegestaan m.u.v. pleksgewijze bestrijding van akkerdistel, ridderzuring, Jacobskruiskruid en Japanse duizendknoop en van ongewenste houtsoorten (Amerikaanse vogelkers, Amerikaanse eik en Robinia) middels een stobbenbehandeling;
- Bij beweiding van de aanliggende gronden is een raster aanwezig waardoor schade door vraat stammen en hakhoutstobben en betreding van het element wordt voorkomen. Het raster mag niet bevestigd zijn aan stammen van het element zelf;
- Grondbewerking van de aanliggende gronden wordt zodanig uitgevoerd dat schade aan het element wordt voorkomen;
- Snoeiwerkzaamheden worden alleen verricht in de periode tussen 1 juni en 15 maart.

Voor de knip-scheerhaag worden vier planten per meter gebruikt.

Soort		maat	Aantal
Latijnse naam	Nederlandse naam		
Fagus sylvatica	gewone beuk	80/100	320

Hakhoutsingel 460M²

Het landschapselement ‘Hakhoutsingel’ valt onder het landschapspakket L1A (STIKA). Het is een vrijliggend lijnvormig aaneengesloten landschapselement, met een opgaande begroeiing van inheemse bomen en/of struiken met een bedekking van minimaal 90%, dat als hakhout wordt beheerd.

Algemene eisen ten aanzien van inrichting en beheer:

- Het element is tenminste 25 meter lang en is tenminste 2 meter en ten hoogste 20 meterbreed;
- Tenminste 90% van de stobbes van het element wordt als hakhout beheerd en de diameter van het hakhout (uitgezonderd de overstaanders) is maximaal 20 cm op 1,30 meter boven de hakhoutstoof;
- Bij versnipperen van het takhout mogen de snippers niet in het element worden verwerkt;
- Bij verbranden van het takhout (indien dit mogelijk is in kader van APV) geen vuur maken in of binnen 5 meter vanaf het element;
- Het gebruik van chemische bestrijdingsmiddelen in het element is niet toegestaan m.u.v. pleksgewijze bestrijding van akkerdistel, ridderzuring, Jacobskruiskruid en Japanse duizendknoop en van ongewenste houtsoorten (Amerikaanse vogelkers, Amerikaanse eik en Robinia) middels een stobbenbehandeling;
- Bij beweiding van de aanliggende gronden is een raster aanwezig waardoor schade door vraat aan stammen en hakhoutstoven en betreding van het element wordt voorkomen. Het raster mag niet bevestigd zijn aan stammen van het element zelf;
- Grondbewerking van de aanliggende gronden wordt zodanig uitgevoerd dat schade aan het element wordt voorkomen;
- Snoeiwerkzaamheden worden in beginsel alleen verricht in de periode tussen 1 november en 15 maart. ; bestrijding van ongewenste houtsoorten kan in de periode tussen 15 juli en 15 maart plaats vinden.

Soort		maat	Aantal
Latijnse naam	Nederlandse naam		
Quercus robur	zomereik	8-10	30
Fraxinus excelsior	gewone es	125/150	30
Carpinus betulus	haagbeuk	150/+	30
Amelanchier lamarckii	krentenboompje	3t	69
Viburnum opulus	sneeuwbal	3t	69
Corylus avellana	hazelnoot	2t	67

Amfibieënpool 200M²:

Het landschapselement ‘Amfibieënpool’ valt onder het landschapspakket L11B (STIKA). Een amfibieënpool is een natuurelement dat niet aansluit op een waterloop/sloot en gevoed wordt door grond- en/of regenwater en waarvan in de winterperiode het natte oppervlakte voor tenminste 80% bestaat uit open water.

Algemene eisen ten aanzien van inrichting en beheer:

- Het element is tenminste 1 are en ten hoogste 50 are groot, waarbij het waterbiotoop (water + taluds) minimaal 70% van de oppervlakte inneemt. Maximaal 30% van de oppervlakte van de pool mag bestaan uit landbiotoop zonder regulier landbouwkundig gebruik (bloemrijk grasland/ ruigte).
- De waterdiepte is in de diepste delen in de periode van 1 oktober tot 1 april tenminste 0,5 meter; incidenteel mag de pool in de zomerperiode droogvallen;
- Maximaal 25% van de oppervlakte van de oever is begroeid met houtige gewassen;
- Het gebruik van chemische bestrijdingsmiddelen in het element is niet toegestaan;
- Geen water onttrekken aan het element anders dan voor het drenken van vee;
- In het element mag geen vis uitgezet worden en er mogen geen eenden/ganzen in gehouden of gelokt worden;
- De oever van de pool is begroeid met inheemse plantensoorten met een bedekking van minimaal 75%.
- Schoningswerkzaamheden verrichten in de periode tussen 1 september en 15 oktober.

Bloemrijke rand (Onder hoogstamfruitboomgaard 1040M²):

Het landschapselement ‘Bloemrijke rand’ valt onder het landschapspakket R1 (STIKA). Een bloemrijke rand is een aaneengesloten rand langs een perceelrand of landschapspakket met een gevarieerde kruidachtige begroeiing van inheemse grassen en kruiden die jaarlijks gemaaid wordt.

Algemene eisen ten aanzien van inrichting en beheer

- De rand heeft een gemiddelde breedte van tenminste 3 en ten hoogste 6 meter en een lengte van tenminste 25 meter; voor een rand langs een ecologische verbindingszone geldt echter een gemiddelde breedte van ten hoogste 25 meter;
- De rand wordt ingezaaid met een in overleg met de veldcoördinator samengesteld mengsel met inheemse grassen en kruiden of er worden éénmalig gunstige randvoorwaarden gecreëerd voor een spontane ontwikkeling van de vegetatie, tenzij de aanvrager verklaard dat er reeds 10 plantensoorten in de rand aanwezig zijn.
- De rand wordt maximaal 2 en minimaal 1 maal per jaar gemaaid en het maaisel wordt binnen 15 dagen na het maaien afgevoerd; tussen 1 april en 1 juli is maaien niet toegestaan. De periode tussen twee maaibeurten is minimaal 3 maanden;
- De rand wordt niet bemest en er wordt geen slootveegsel en/of – bagger opgebracht;
- De rand wordt niet beweid en bij beweiding van de aanliggende gronden is een raster aanwezig dat zich op de grens van het element met het aanliggende landbouwperceel bevindt;
- Het gebruik van chemische bestrijdingsmiddelen in het element is niet toegestaan m.u.v. pleksgewijze bestrijding van akkerdistel, ridderzuring, Jacobskruiskruid en Japanse duizendknoop;
- De rand wordt niet gebruikt als pad behoudens het incidentele gebruik als onderhoudspad voor

Hoogstamfruitboomgaard (8 stuks):

Het landschapselement ‘Hoogstam fruitboomgaard’ valt onder het landschapspakket L10A(STIKA). Het is een boomgaard met hoogstamfruitbomen (appel, peer,pruim,kers), waarvan de kroon een hoogte van minimaal 150 centimeter boven de stamvoet begint en waarvan de onderbegroeiing bestaat uit grazige vegetatie.

Algemene eisen ten aanzien van inrichting en beheer:

- Het element is tenminste 1 are en ten hoogste 50 are groot;
- De onderbegroeiing wordt als grasland beheerd;
- Indien het appel of peer betreft wordt de boom tenminste éénmaal per 2 jaar gesnoeid. Andere soorten enkel vormsnoei indien nodig;
- Het gebruik van chemische bestrijdingsmiddelen in het element is niet toegestaan m.u.v. pleksgewijze bestrijding van akkerdistel, ridderzuring, Jacobskruiskruid en Japanse duizendknoop en van ongewenste houtsoorten (Amerikaanse vogelkers, Amerikaanse eik en Robinia) middels een stobbebehandeling;
- Schade aan stammen van bomen door vraat wordt voorkomen;
- Grondbewerking van de aanliggende gronden wordt zodanig uitgevoerd dat schade aan het element wordt voorkomen;
- Snoeiwerkzaamheden worden alleen verricht in de periode tussen 1 augustus en 15 maart.

De fruitboomsoorten worden geplant met een minimale afstand van vijf meter van elkaar:

Soort		maat	Aantal
<i>Latijnse naam</i>	<i>Nederlandse naam</i>		
Malus domestica ‘Elstar’	Elstar appel	12-14	3
Pyrus communis ‘Conferance’	Conferance peer	12-14	3
Prunus avium ‘Regina’	Regina kers	14-16	2


Struweelhaag 256m²

Het landschapselement ‘Struweelhaag’ valt onder het landschapspakket L6A (STIKA). Het is een vrijliggende lijnvormig land- schapselement, met aaneengesloten begroeiing van inheemse, overwegend doornachtige struiken met een bedekking van minimaal 80%.

Algemene eisen ten aanzien van inrichting en beheer:

- Het element is tenminste 25 meter lang en is ten minste 2 meter en ten hoogste 5 meter breed;
- Het element kan vrij uitgroeien en wordt maximaal 1 maal per 6 jaar op tenminste 1 meter hoogte gesnoeid; overhangende takken aan de zijkanten mogen maximaal 1 maal per 3 jaar worden teruggesnoeid;
- Bij versnipperen van het takhout (met versnipperaar) mogen de snippers niet in het element worden verwerkt;
- Bij verbranden van het takhout (indien dit mogelijk is in kader van APV) geen vuur maken in of binnen 5 meter vanaf het element;
- Het gebruik van chemische bestrijdingsmiddelen in het element is niet toegestaan m.u.v. pleksgewijze bestrijding van akkerdistel, ridderzuring, Jacobskruiskruid en Japanse duizendknoop en van ongewenste houtsoorten (Ameri kaanse vogelkers, Amerikaanse eik en Robinia) middels een stobbenbehandeling;
- Bij beweiding van de aanliggende gronden is een raster aanwezig waardoor schade door vraat tammen en hak houtstobben en betreding van het element wordt voorkomen. Het raster mag niet bevestigd zijn aan stammen van het element zelf;
- Grondbewerking van de aanliggende gronden wordt zodanig uitgevoerd dat schade aan het element wordt voorkomen;
- Snoeiwerkzaamheden worden in beginsel alleen verricht in de periode tussen 1 november en 15 maart.; bestrijding van ongewenste houtsoorten kan in de periode tussen 15 juli en 15 maart plaats vinden.

Soort		maat	Aantal
<i>Latijnse naam</i>	<i>Nederlandse naam</i>		
Prunus spinosa	Sleedoorn	40/60	56
Rhamnus frangula	Vuilboom	80/100	40
Cornus sanguinea	Rode kornoelje	60/80	40
Amelanchier lamarckii	Krentenboompje	60/80	40
Corylus avellana	Hazelnoot	60/100	40
Viburnum opulus	Sneeuwbal	60/100	40

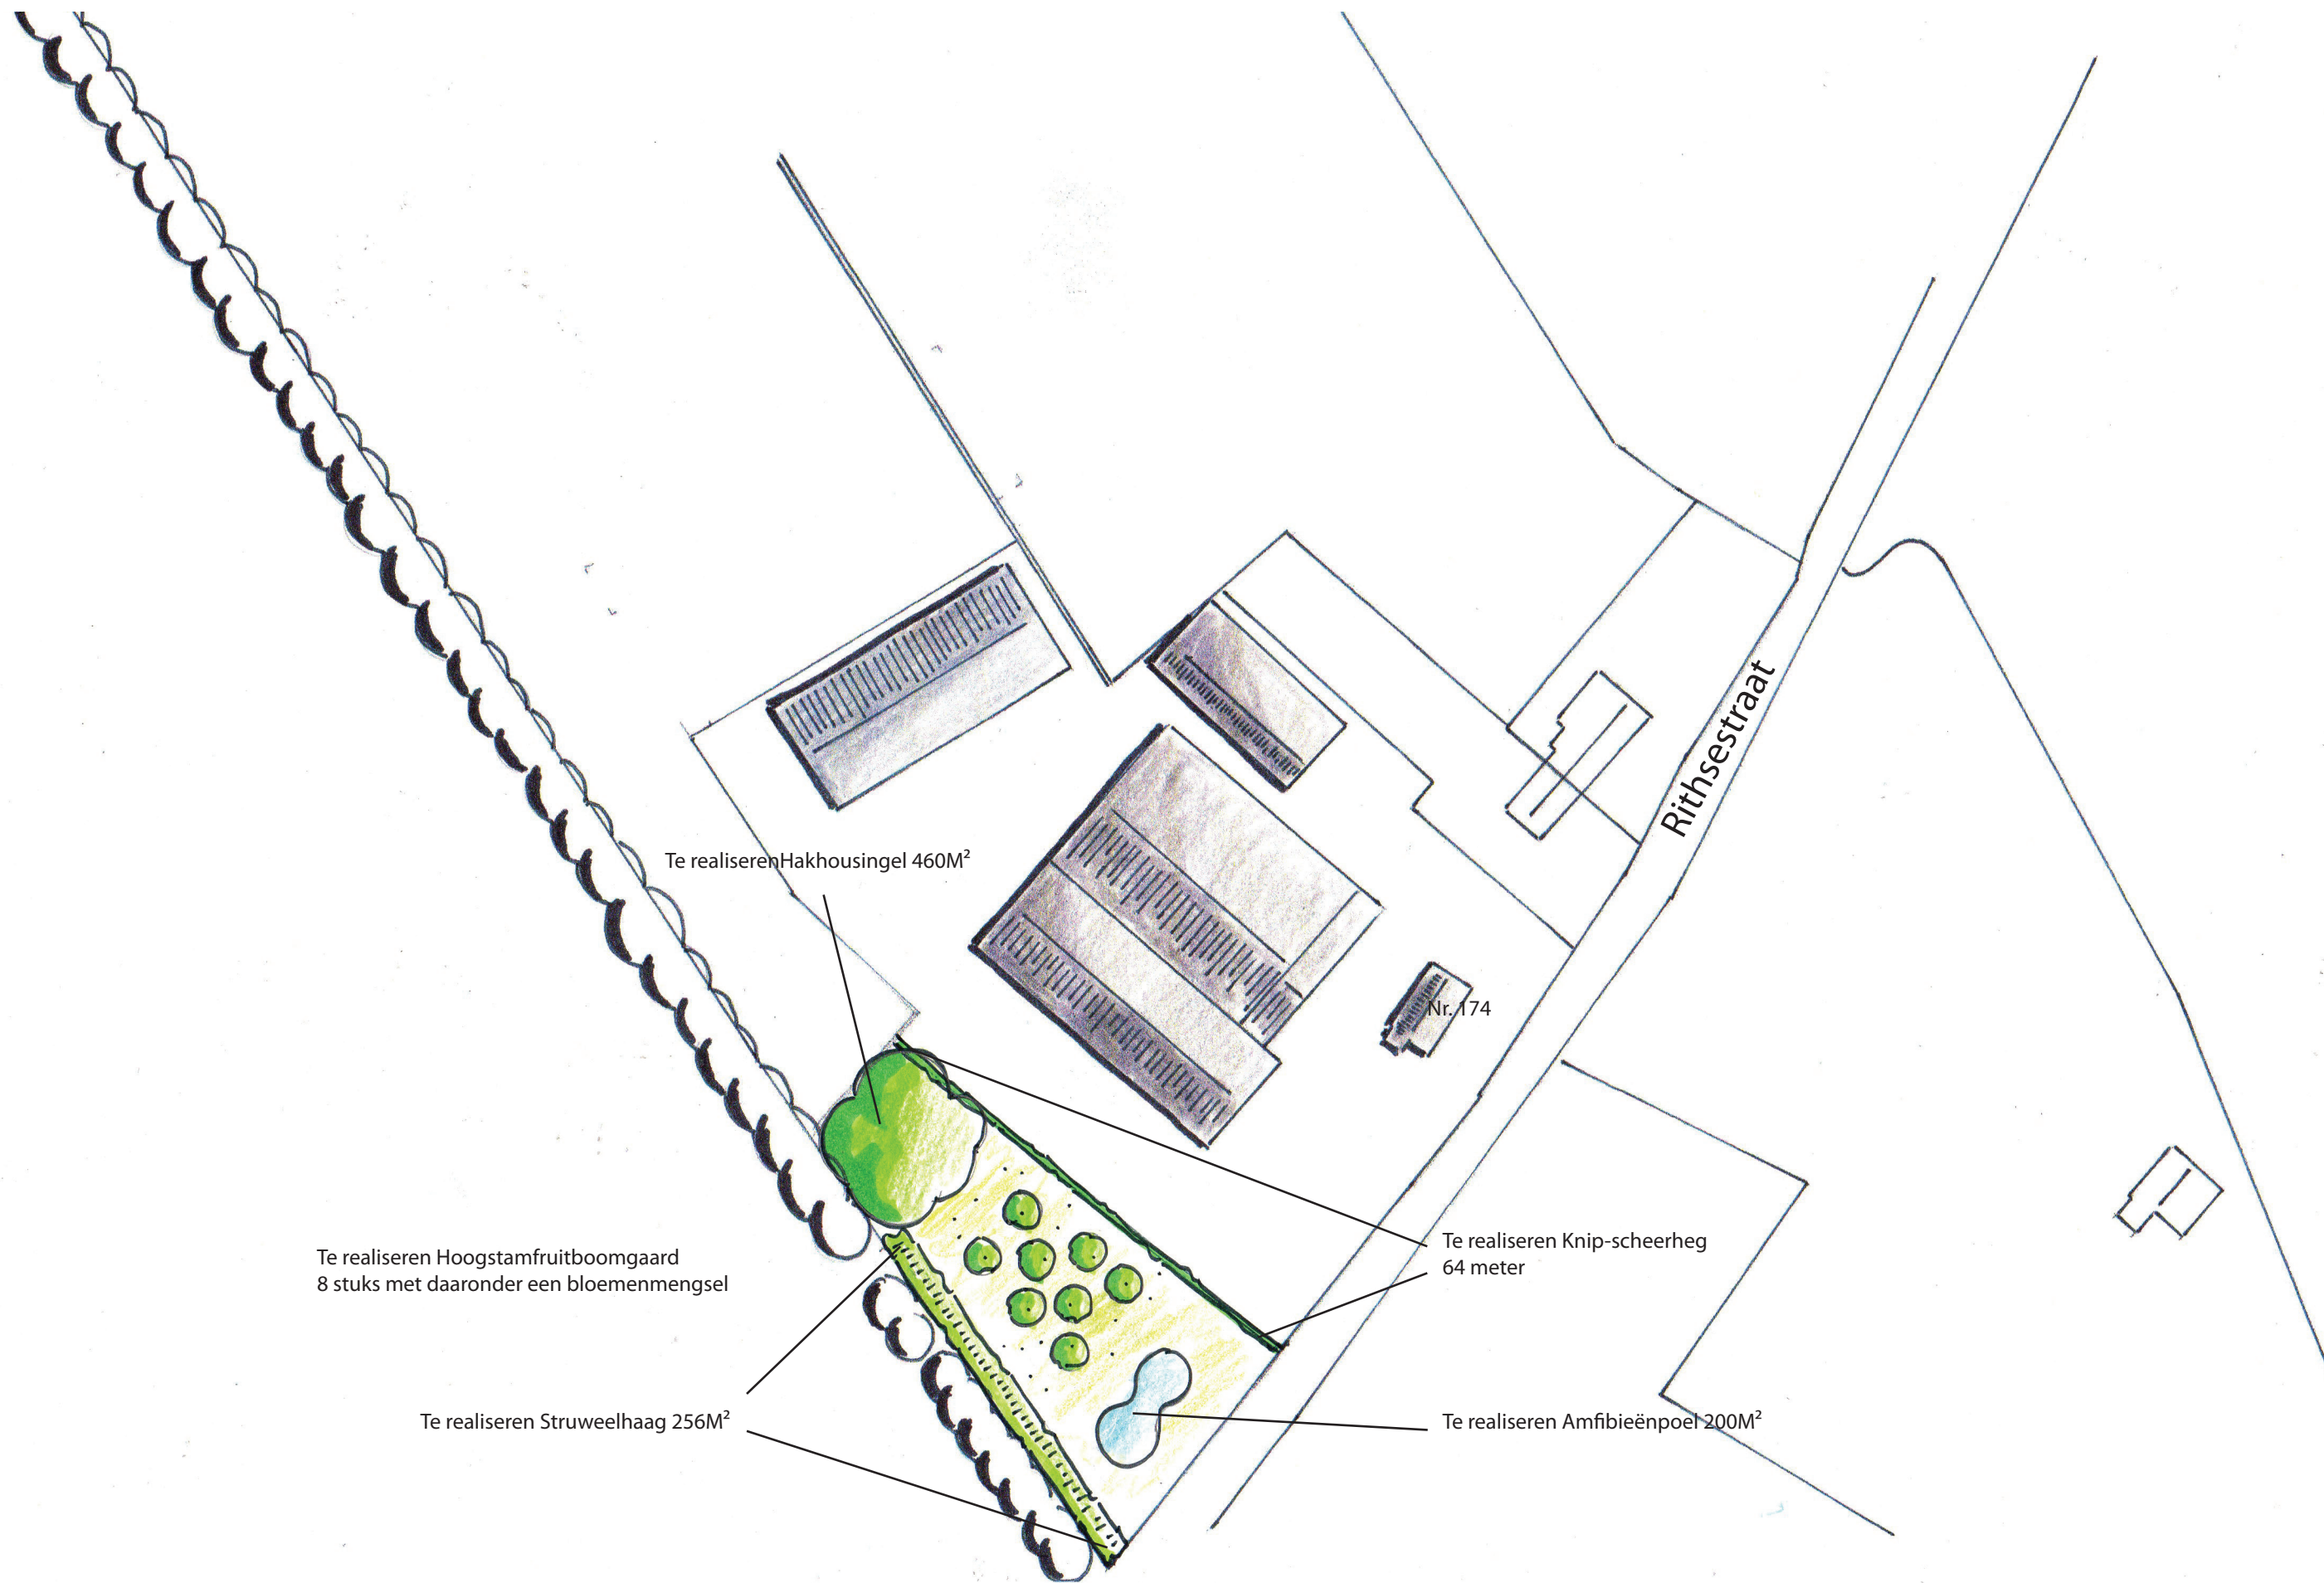

Schaal 1:1000

Landschappelijk inpassing Rithsestraat 174 - Breda

PLAN GROEN

Referentiebeelden



Landschappelijk inpassing Rithsestraat 174 - Breda