



GROEN PLAN

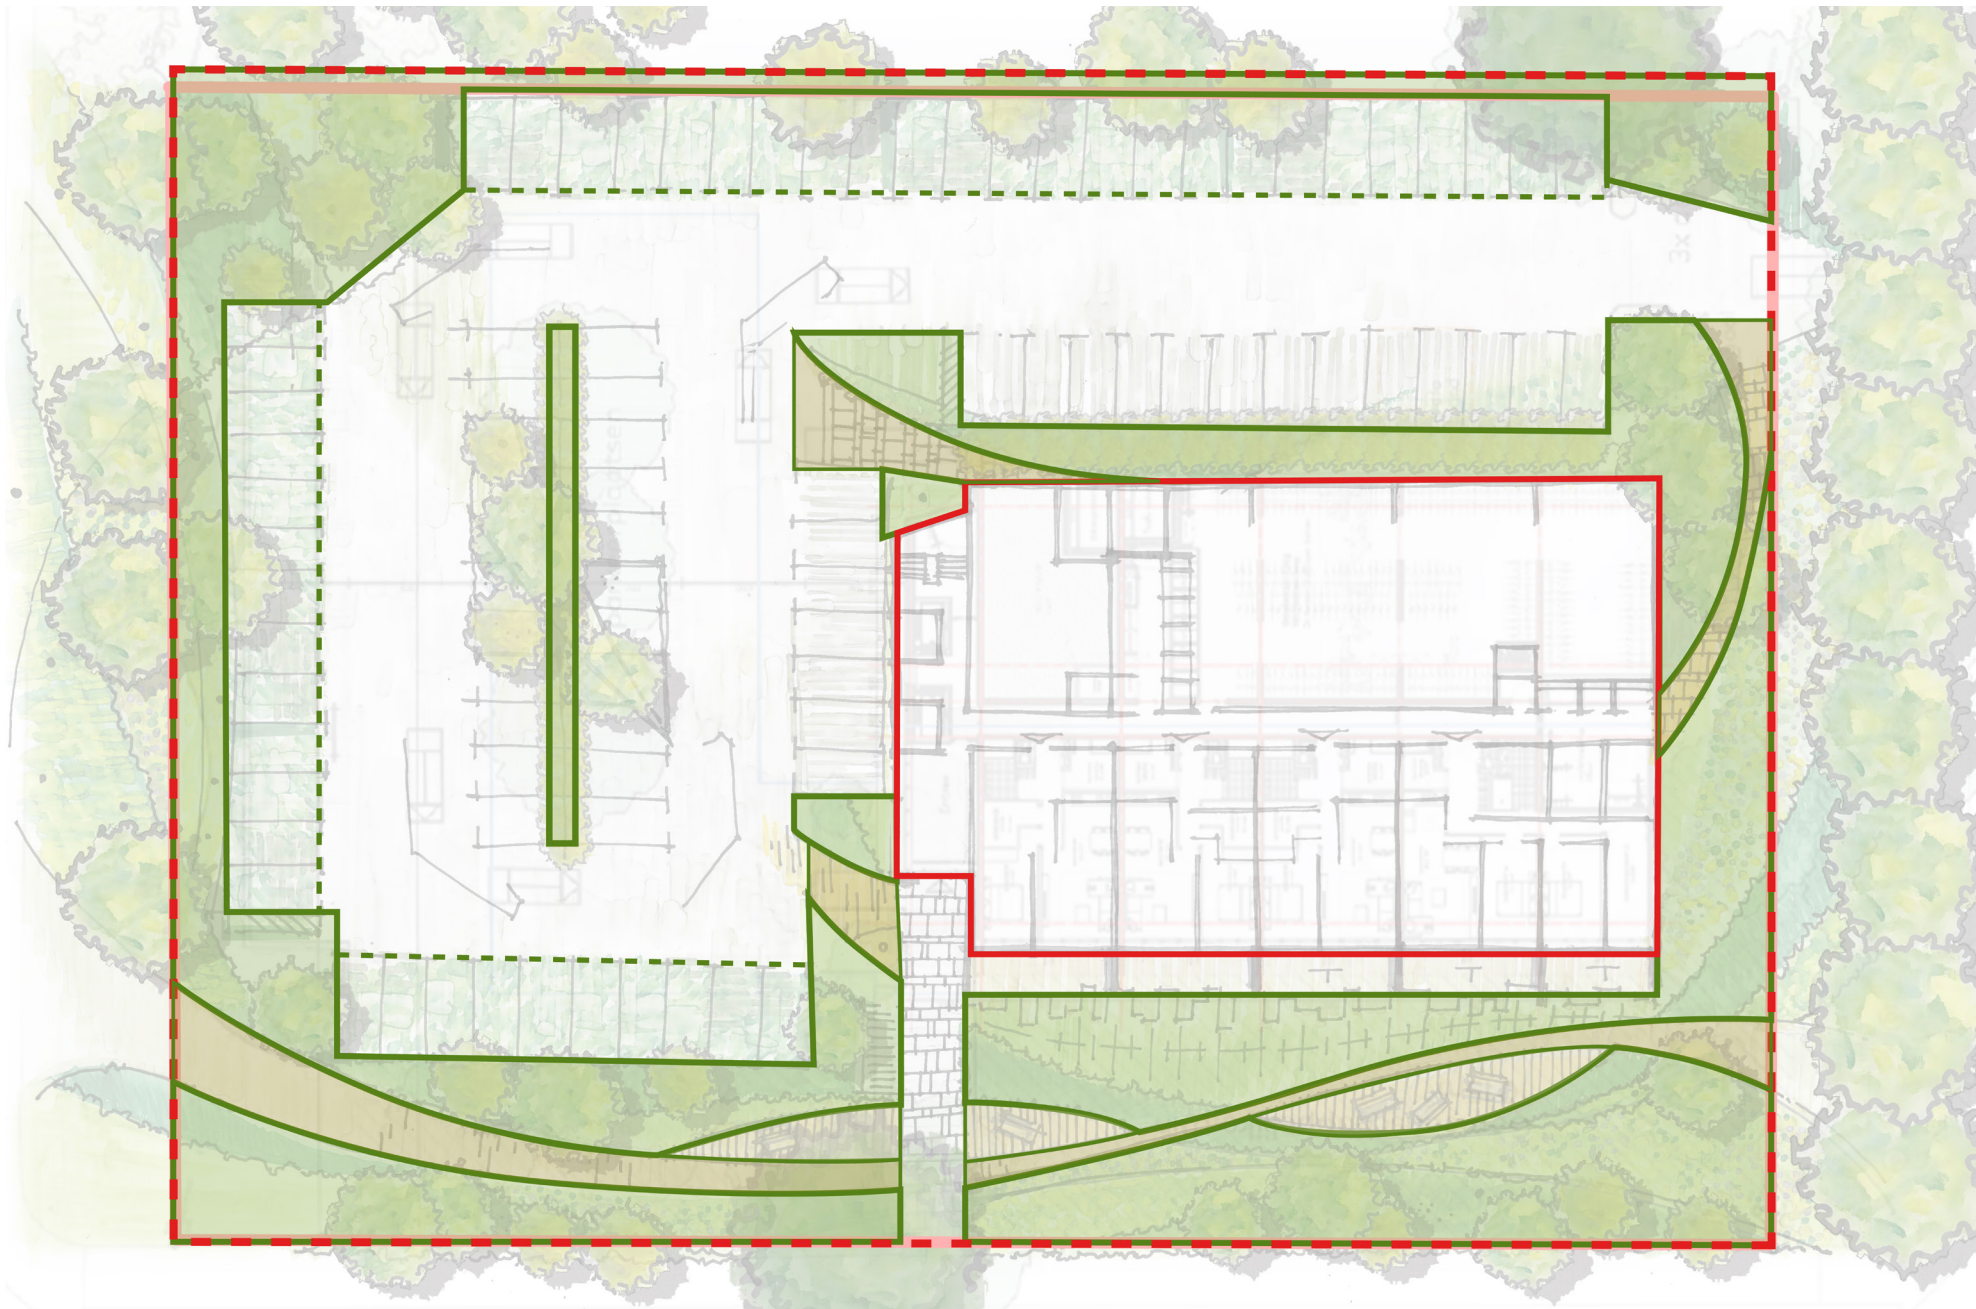

	beplantings-vlakken	ca. 1344 m ²
	halfverhard pad / waterpasserend	ca. 299 m ²
	groene parkeerplaatsen / waterpasserend	ca. 560 m ²
	footprint gebouw	ca. 812 m ²
	projectgebied	ca. 4370 m ²

PERCENTAGE

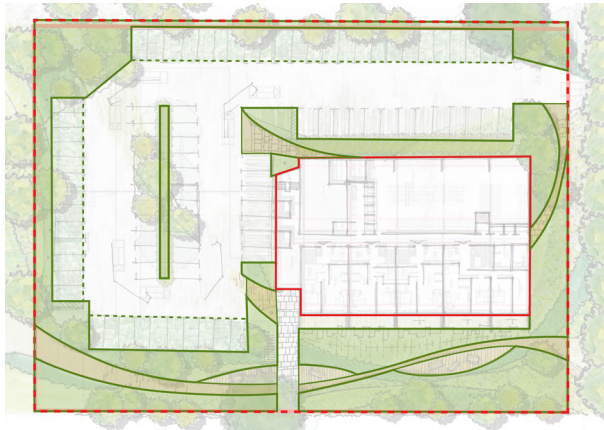


beplantings-vlakken	ca. 1344 m ²
halfverhard pad / waterpasserend	ca. 299 m ²
groene parkeerplaatsen / waterpasserend	ca. 560 m ²
footprint gebouw	ca. 812 m ²
TOTAAL projectgebied	ca. 4370 m²

BEPLANTINGS-VLAKKEN
30,7 %

+

HALFVERHARD PAD
6,9 %

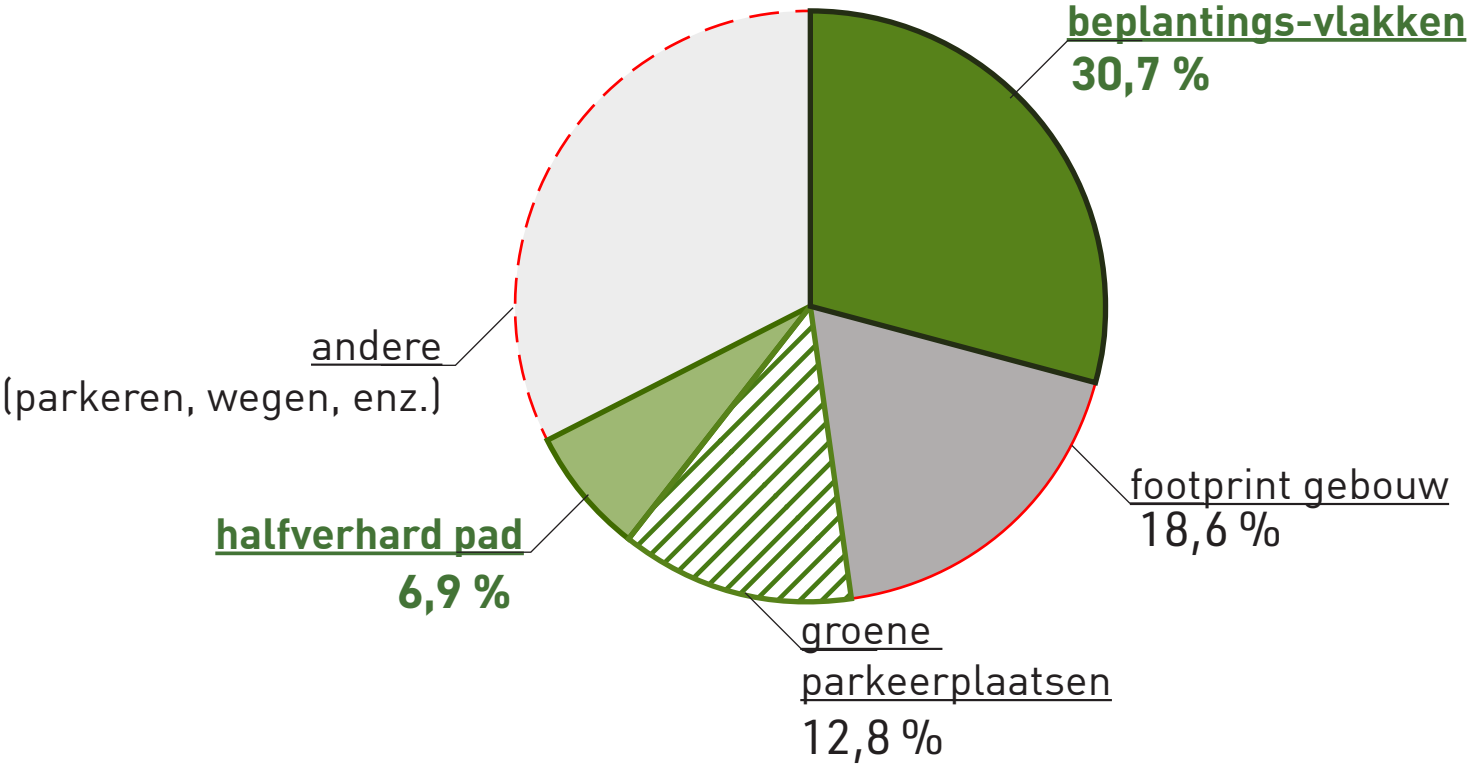

TOTALE BEGROENING/
GROENE FOOTPRINT

37,6 %