

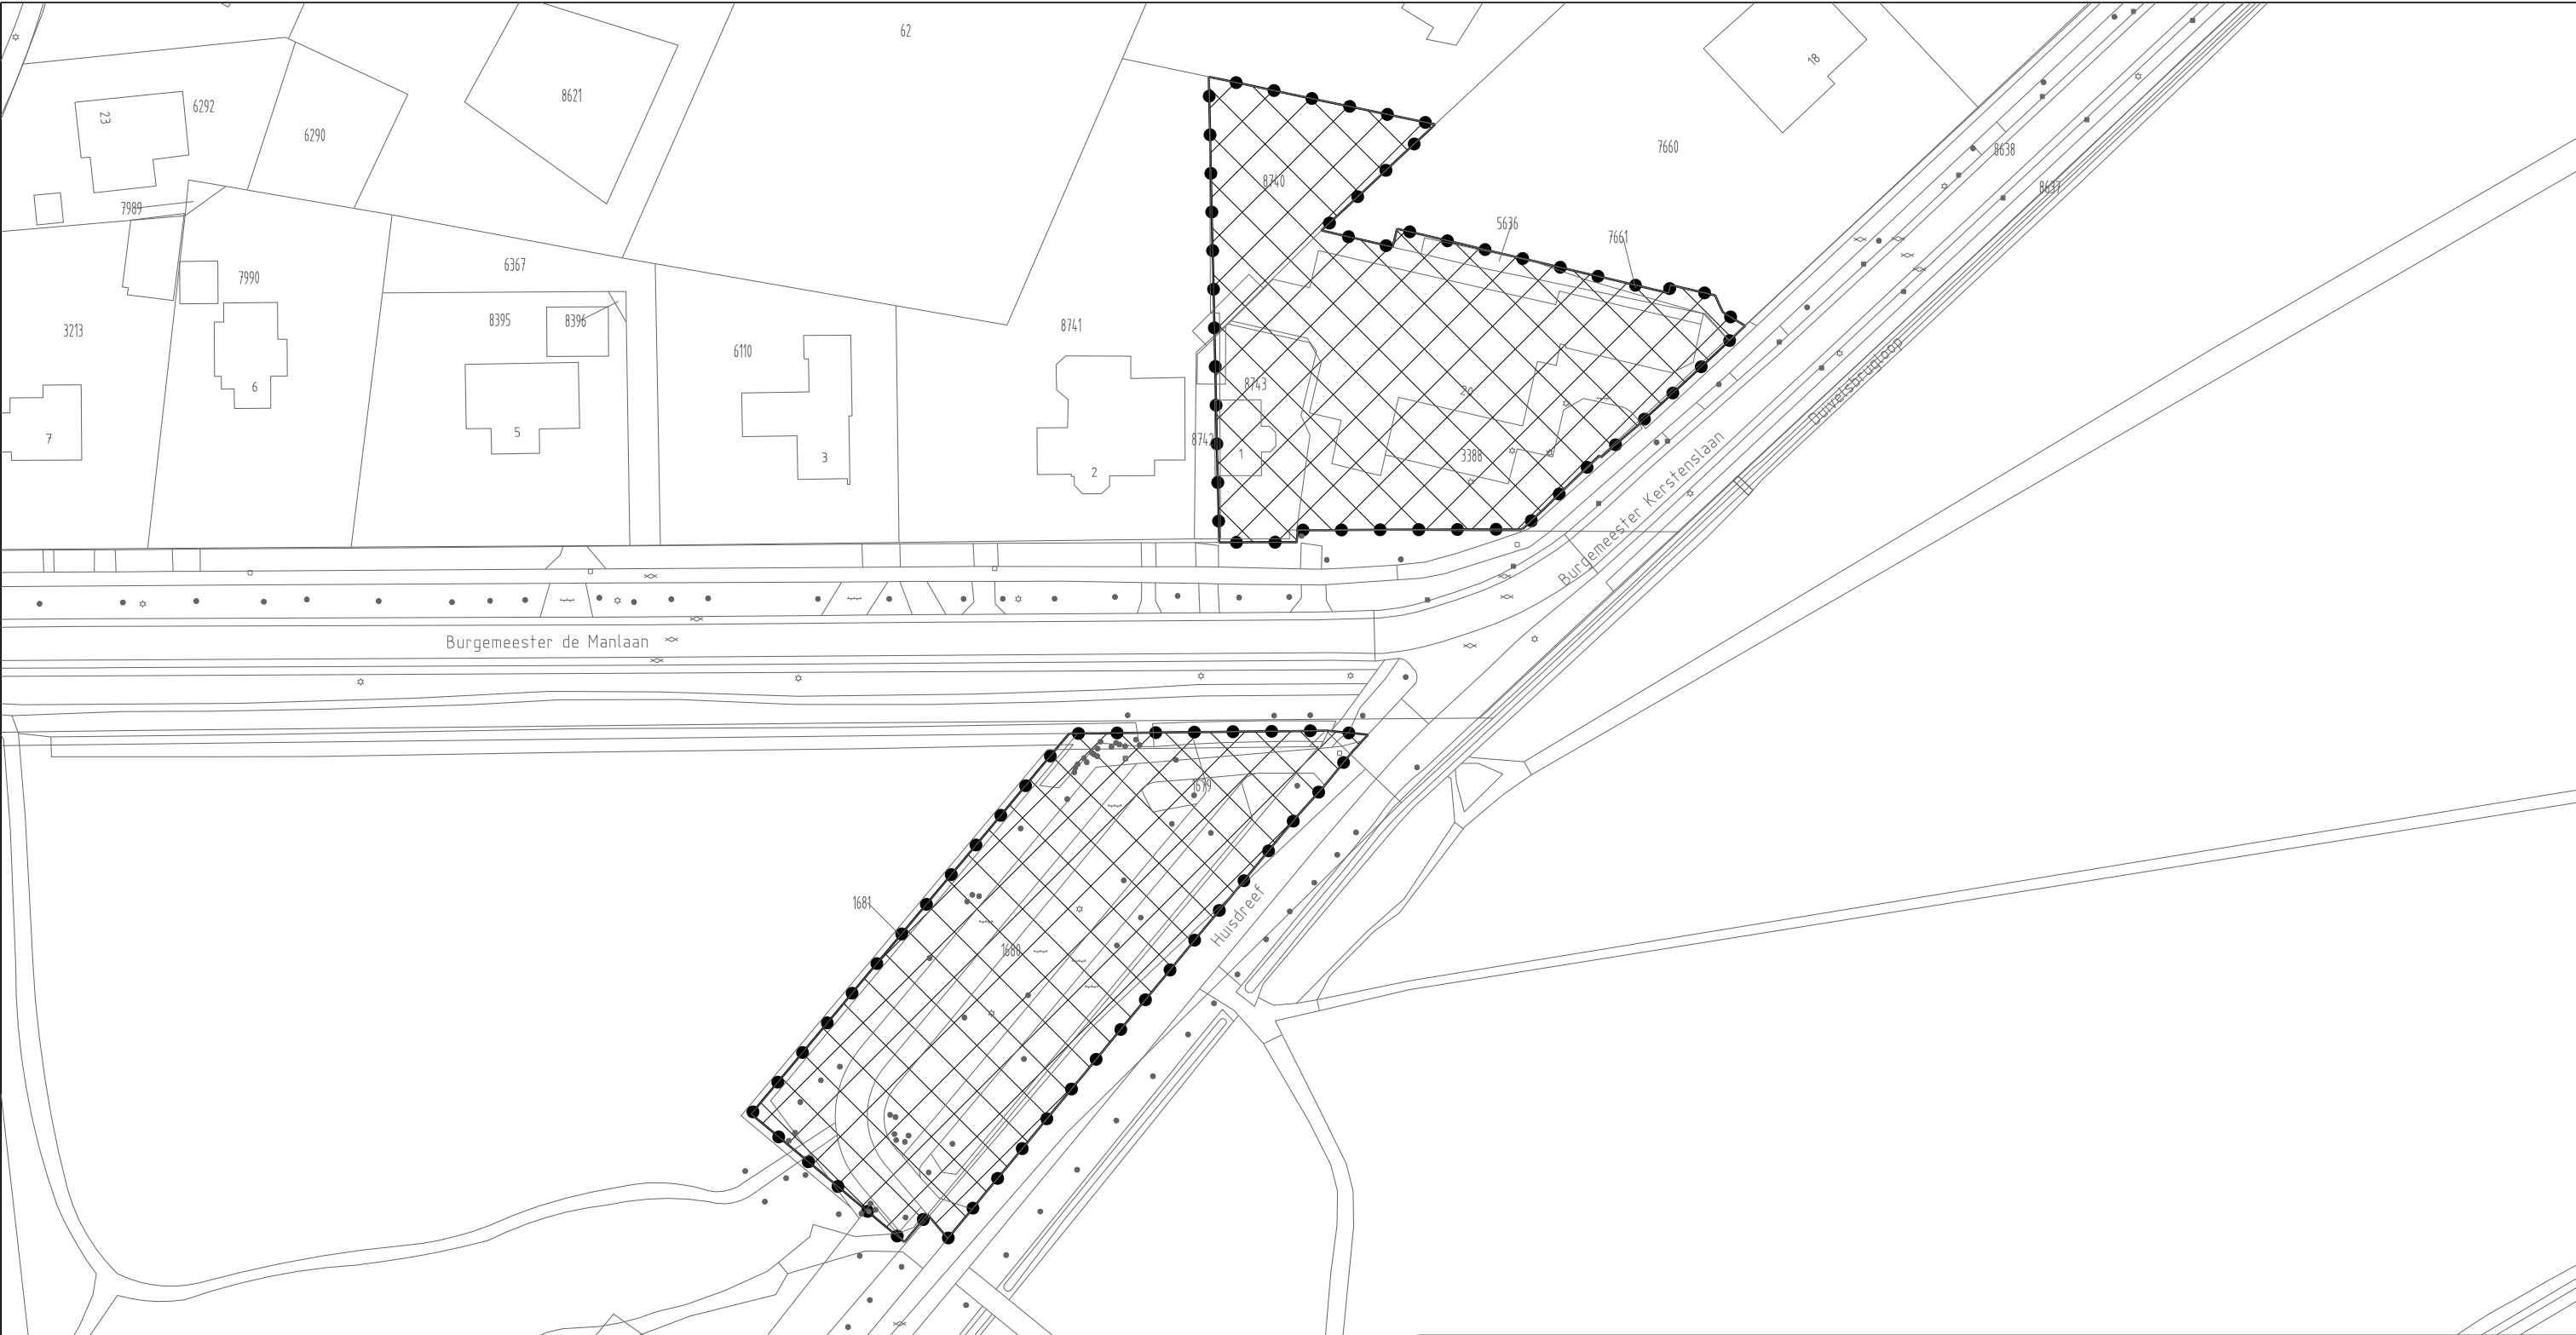


Besluitvlak gerechtelijke uitspraak

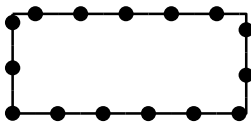

Ruitersbos, Burgemeester Kerstenslaan 20
- gerechtelijke uitspraak

Afdeling Ruimte		
Schaal	1:1000	A3
Getekend	13-01-2020	rwez
Gewijzigd		rwez
Vervangt		
bureau Juridische Plannen		
Aanmaken		

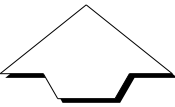

Besluitgebied m.b.t. de
Gerechtelijke Uitspraak voor het
Bestemmingsplan
Ruitersbos, Burgemeester Kerstenslaan 20
NL.IMRO.0758.BP2016213004-0402

File: RO-BES-RTB-0046

Directie Ontwikkeling

 Gemeente Breda

Teknr. 313614