




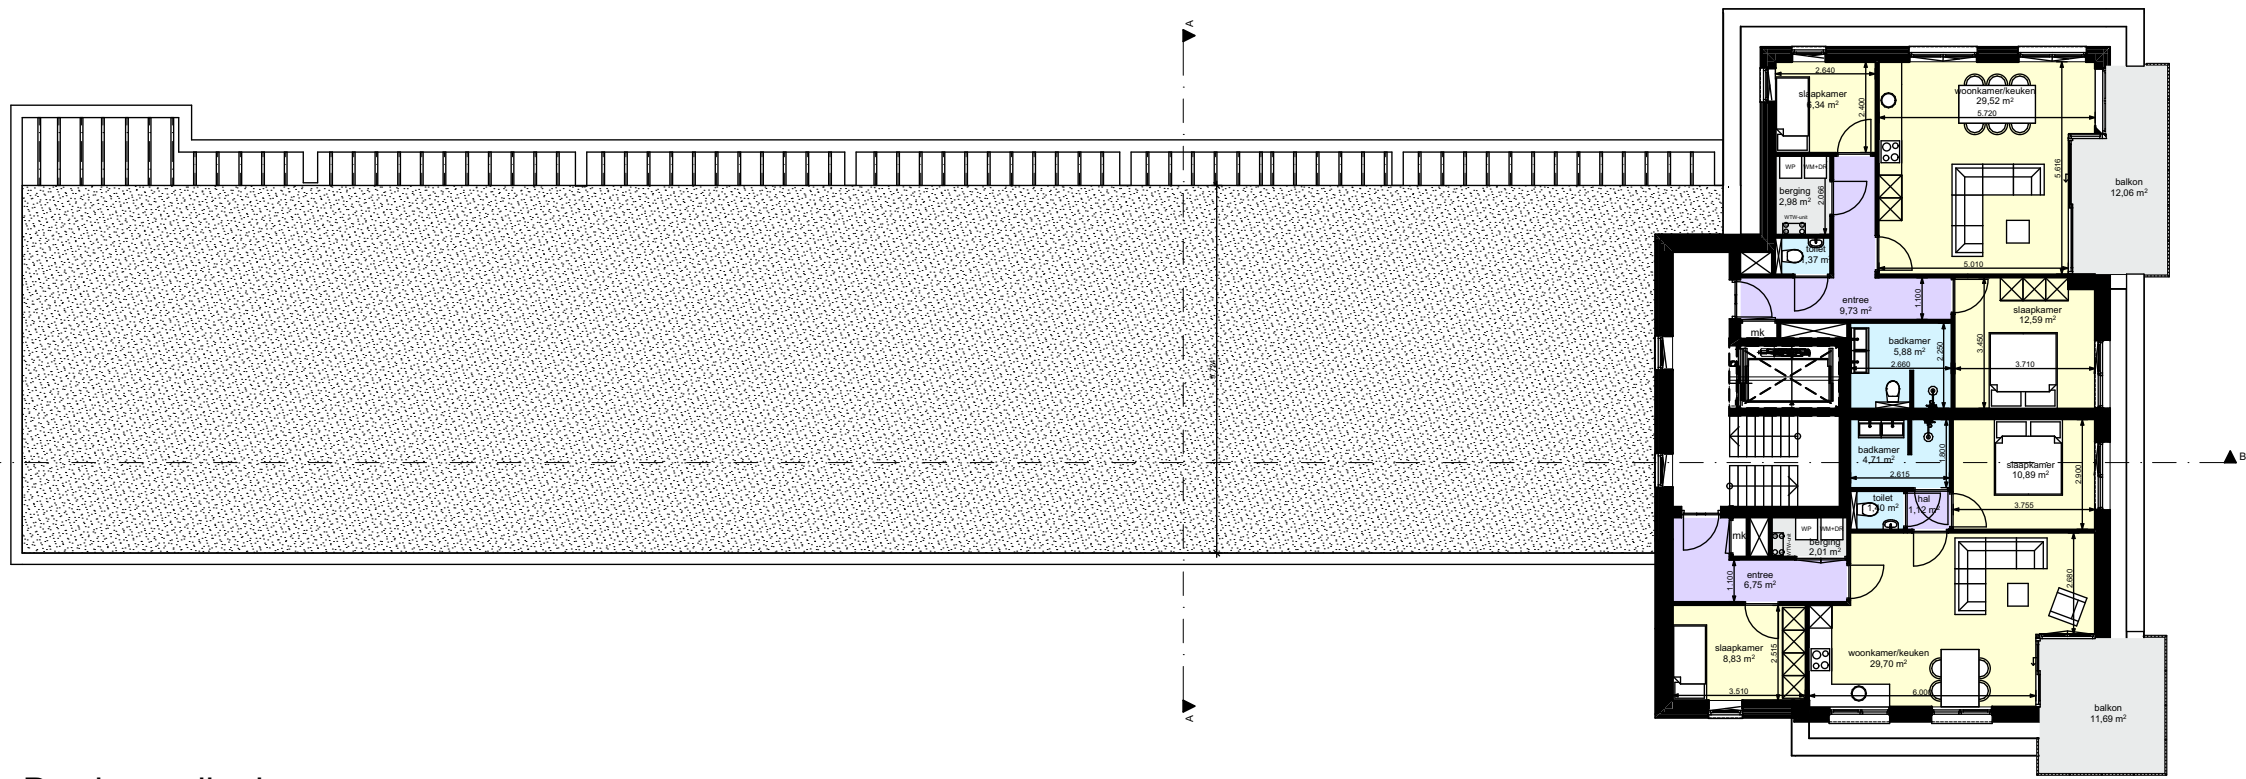


Derde verdieping

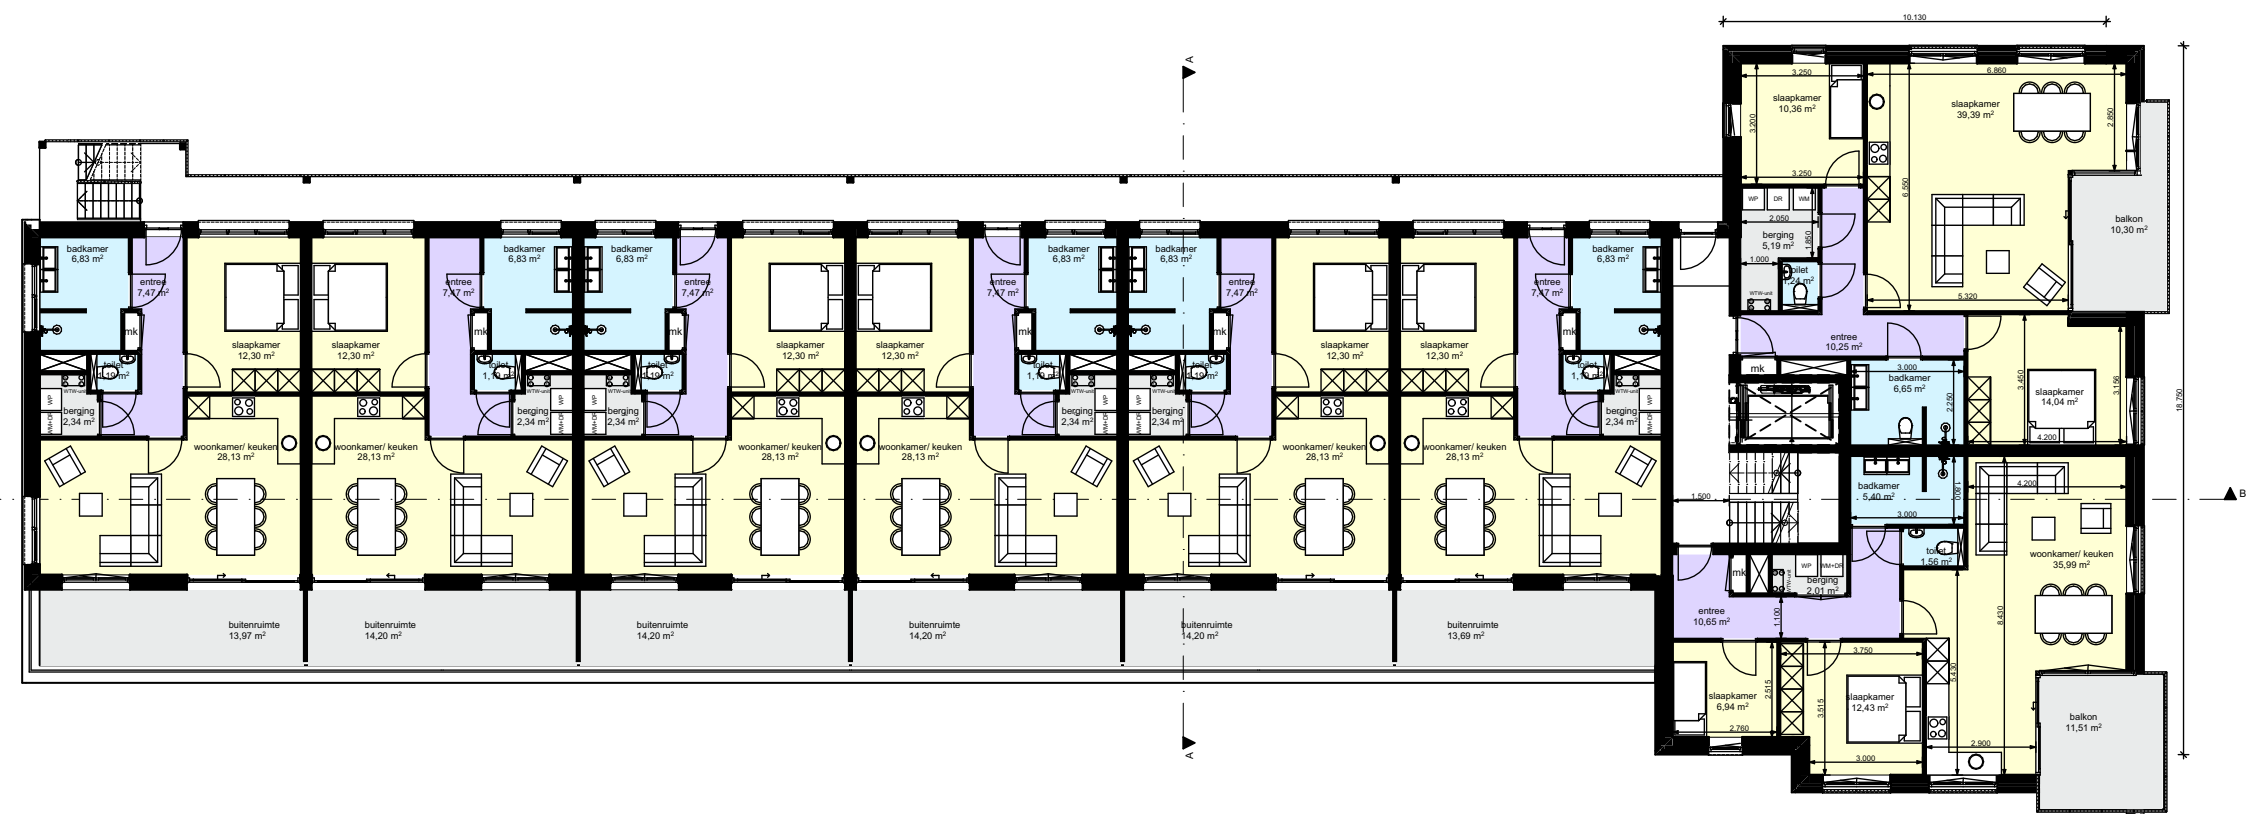


Tweede verdieping

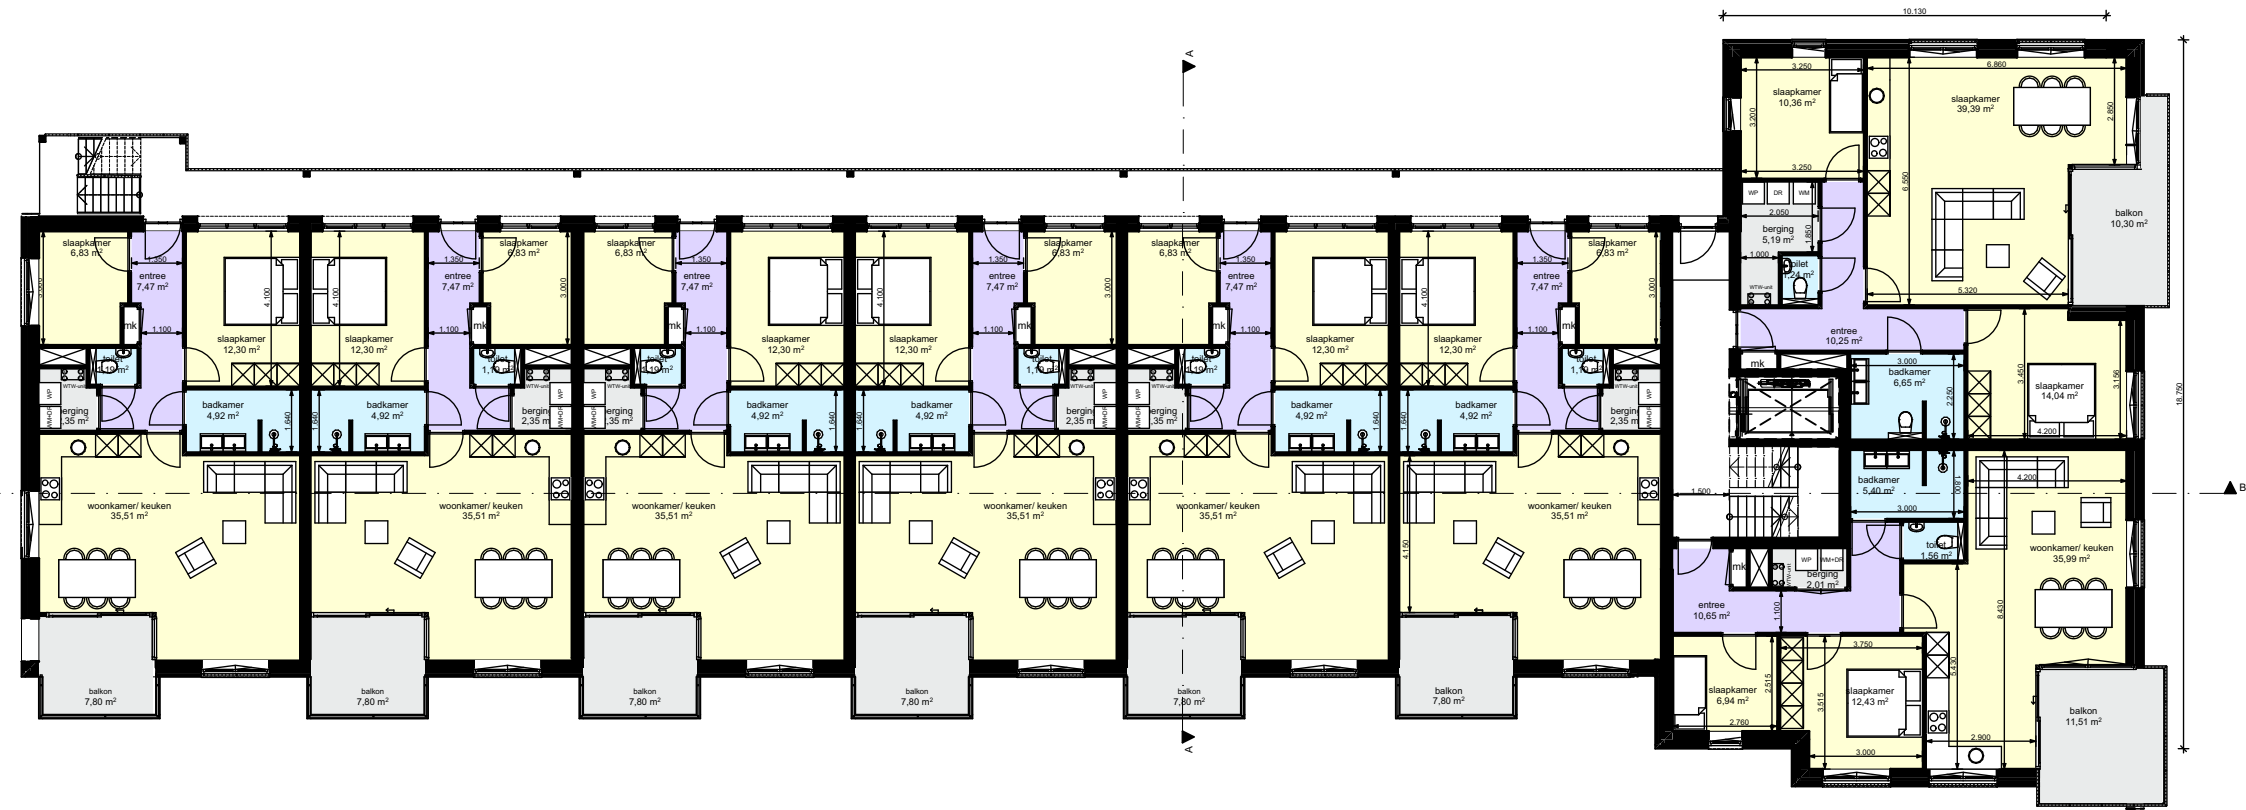

Eerste verdieping

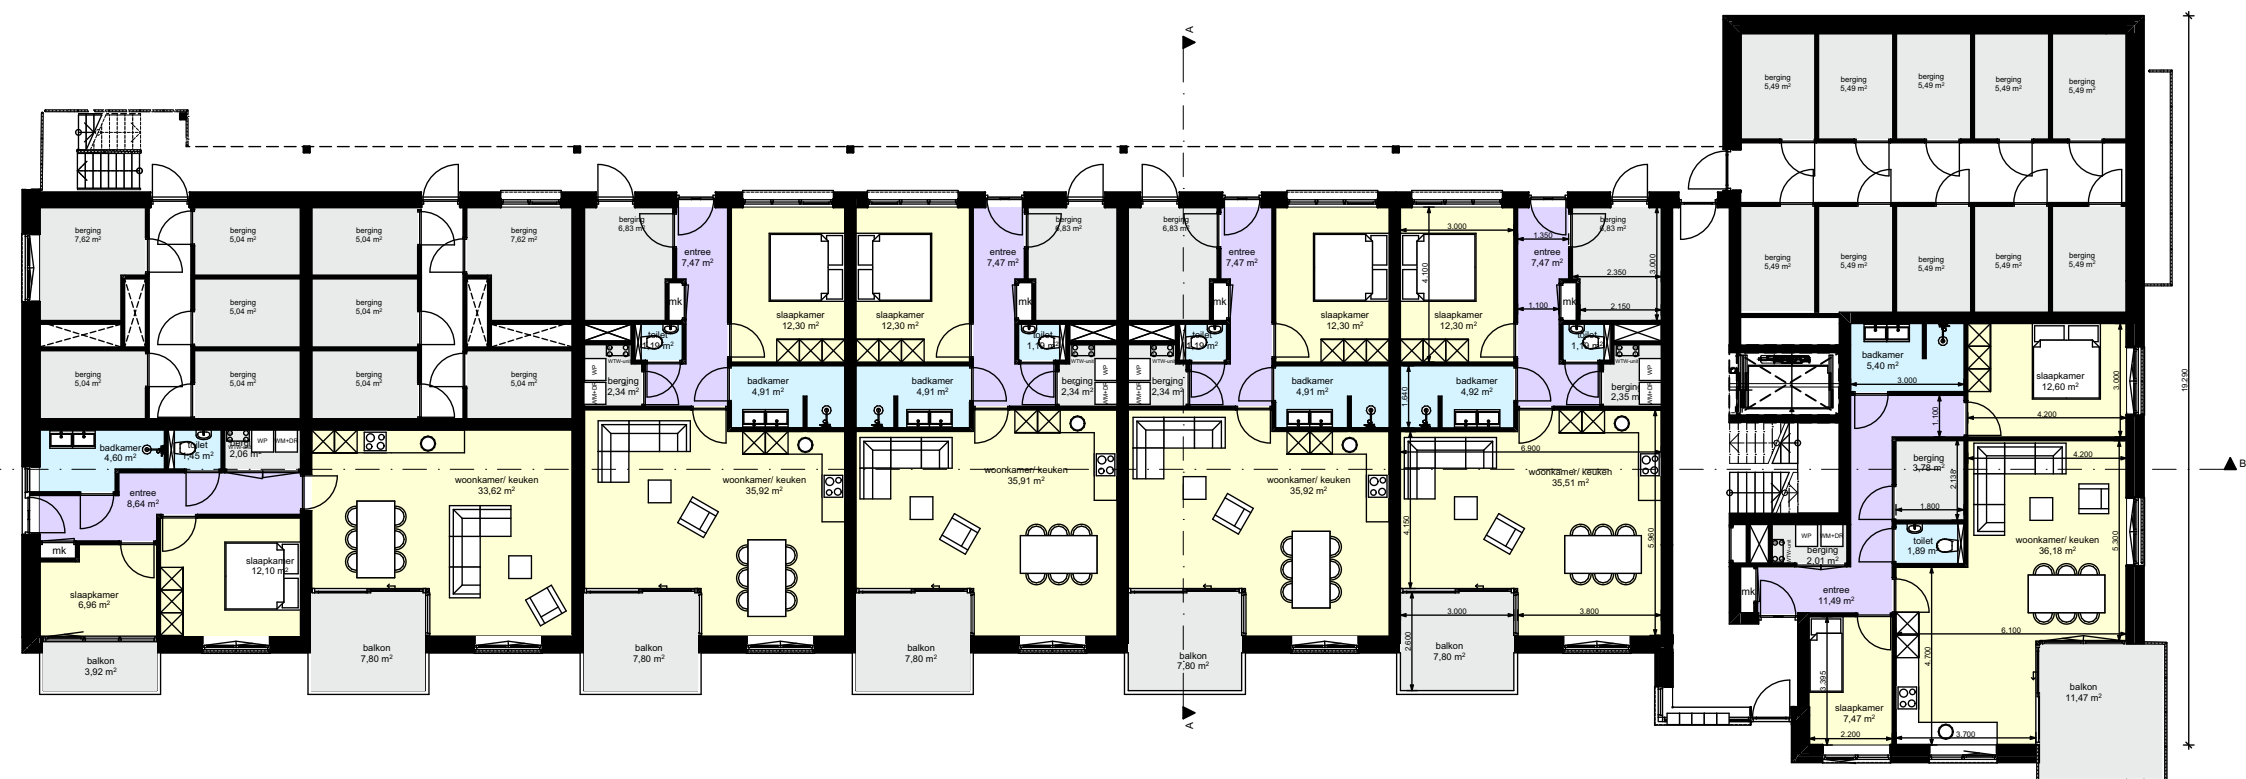

Begane grond

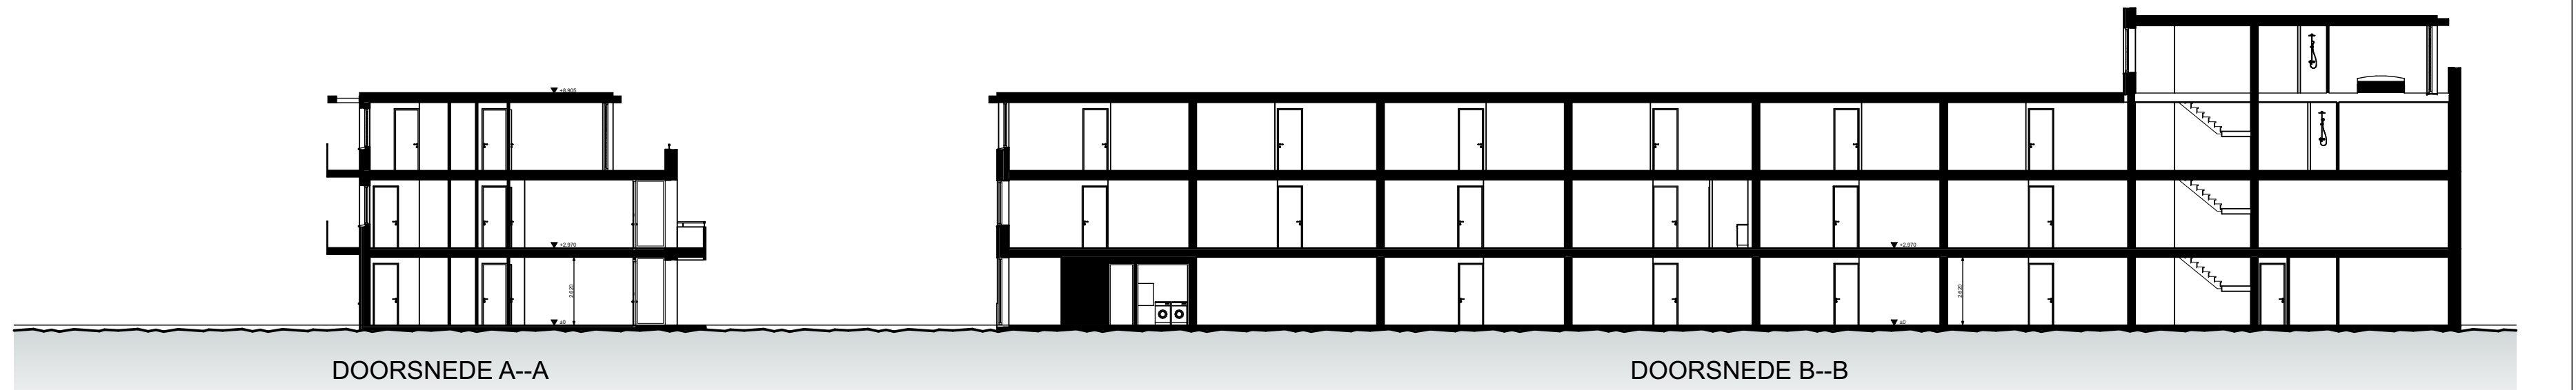

Ontwerp CONCEPT

Project: oprichten 24 appartementen aan de Blauwtjes te Breda		Onderdeel: Plattegronden, gevels doorsneden en situatie	
Datum:	14 augustus 2024	Datum gewijzigd:	
Getekend:	JvdM	A:	D:
Schaal:	1:200	B:	E:
Formaat:	A1	C:	F:
Projectnummer:	11718	Bladnummer:	D-01