



van **DUN** ontwerp&planologie

Landschappelijk inpassingsplan

Overveldsestraat 17
Prinsenbeek



te behouden bebouwing

te behouden heg

te saneren verharding t.b.v.
aan te leggen tuin/moestuin

te plaatsen afscheiding

akker

akker

bestaand bouwvlak
(2170 m²)

beoogd bouwvlak
(1143 m²)

te behouden inrichting tuin

te behouden heg



Overveldsestraat



Opgesteld door: M.v.B.
Datum: 28-11-2023
Schaal: 1:500 (A3)
Project: 23141.004

Deze tekening bevat tevens informatie die geen betrekking heeft op de verplichte landschappelijke inpassing als gevolg van bijbehorende procedure, hieraan kunnen dan ook geen rechten worden ontleend.

Plantsortiment			
Aan te planten bosje			
Struweel: 100-300 cm, 1,5 m driehoeksverband:	m²	st / m²	aantal
	685	0,45	308
Struweel: Bosaalbes, gele kornoelje, grootvruchtige- en tweestijlige meidoorn, kruisbes, vuilboom, wegedoorn en/of vergelijkbaar inheems			
Bomen: Wintereik, iep, gewone esdoorn, beuk en/of vergelijkbaar inheems			

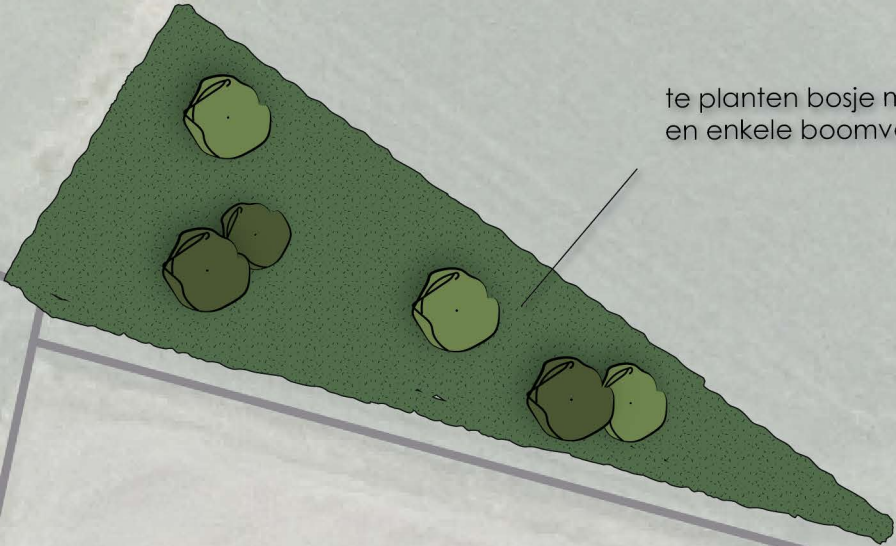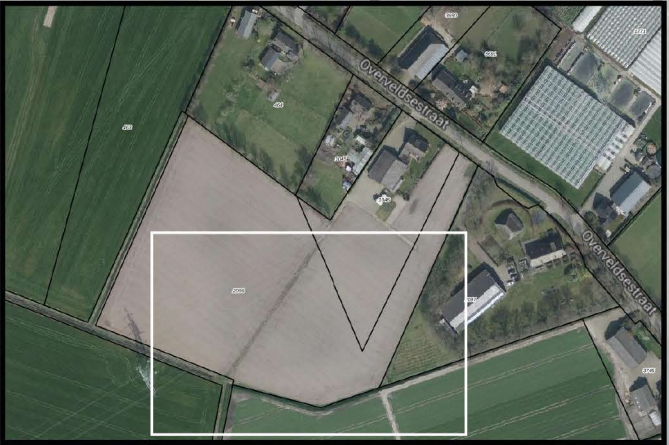

te planten bosje met opgaande beplanting
en enkele boomvormers



Opgesteld door: M.v.B.
Datum: 28-11-2023
Schaal: 1:500 (A3)
Project: 23141.004