


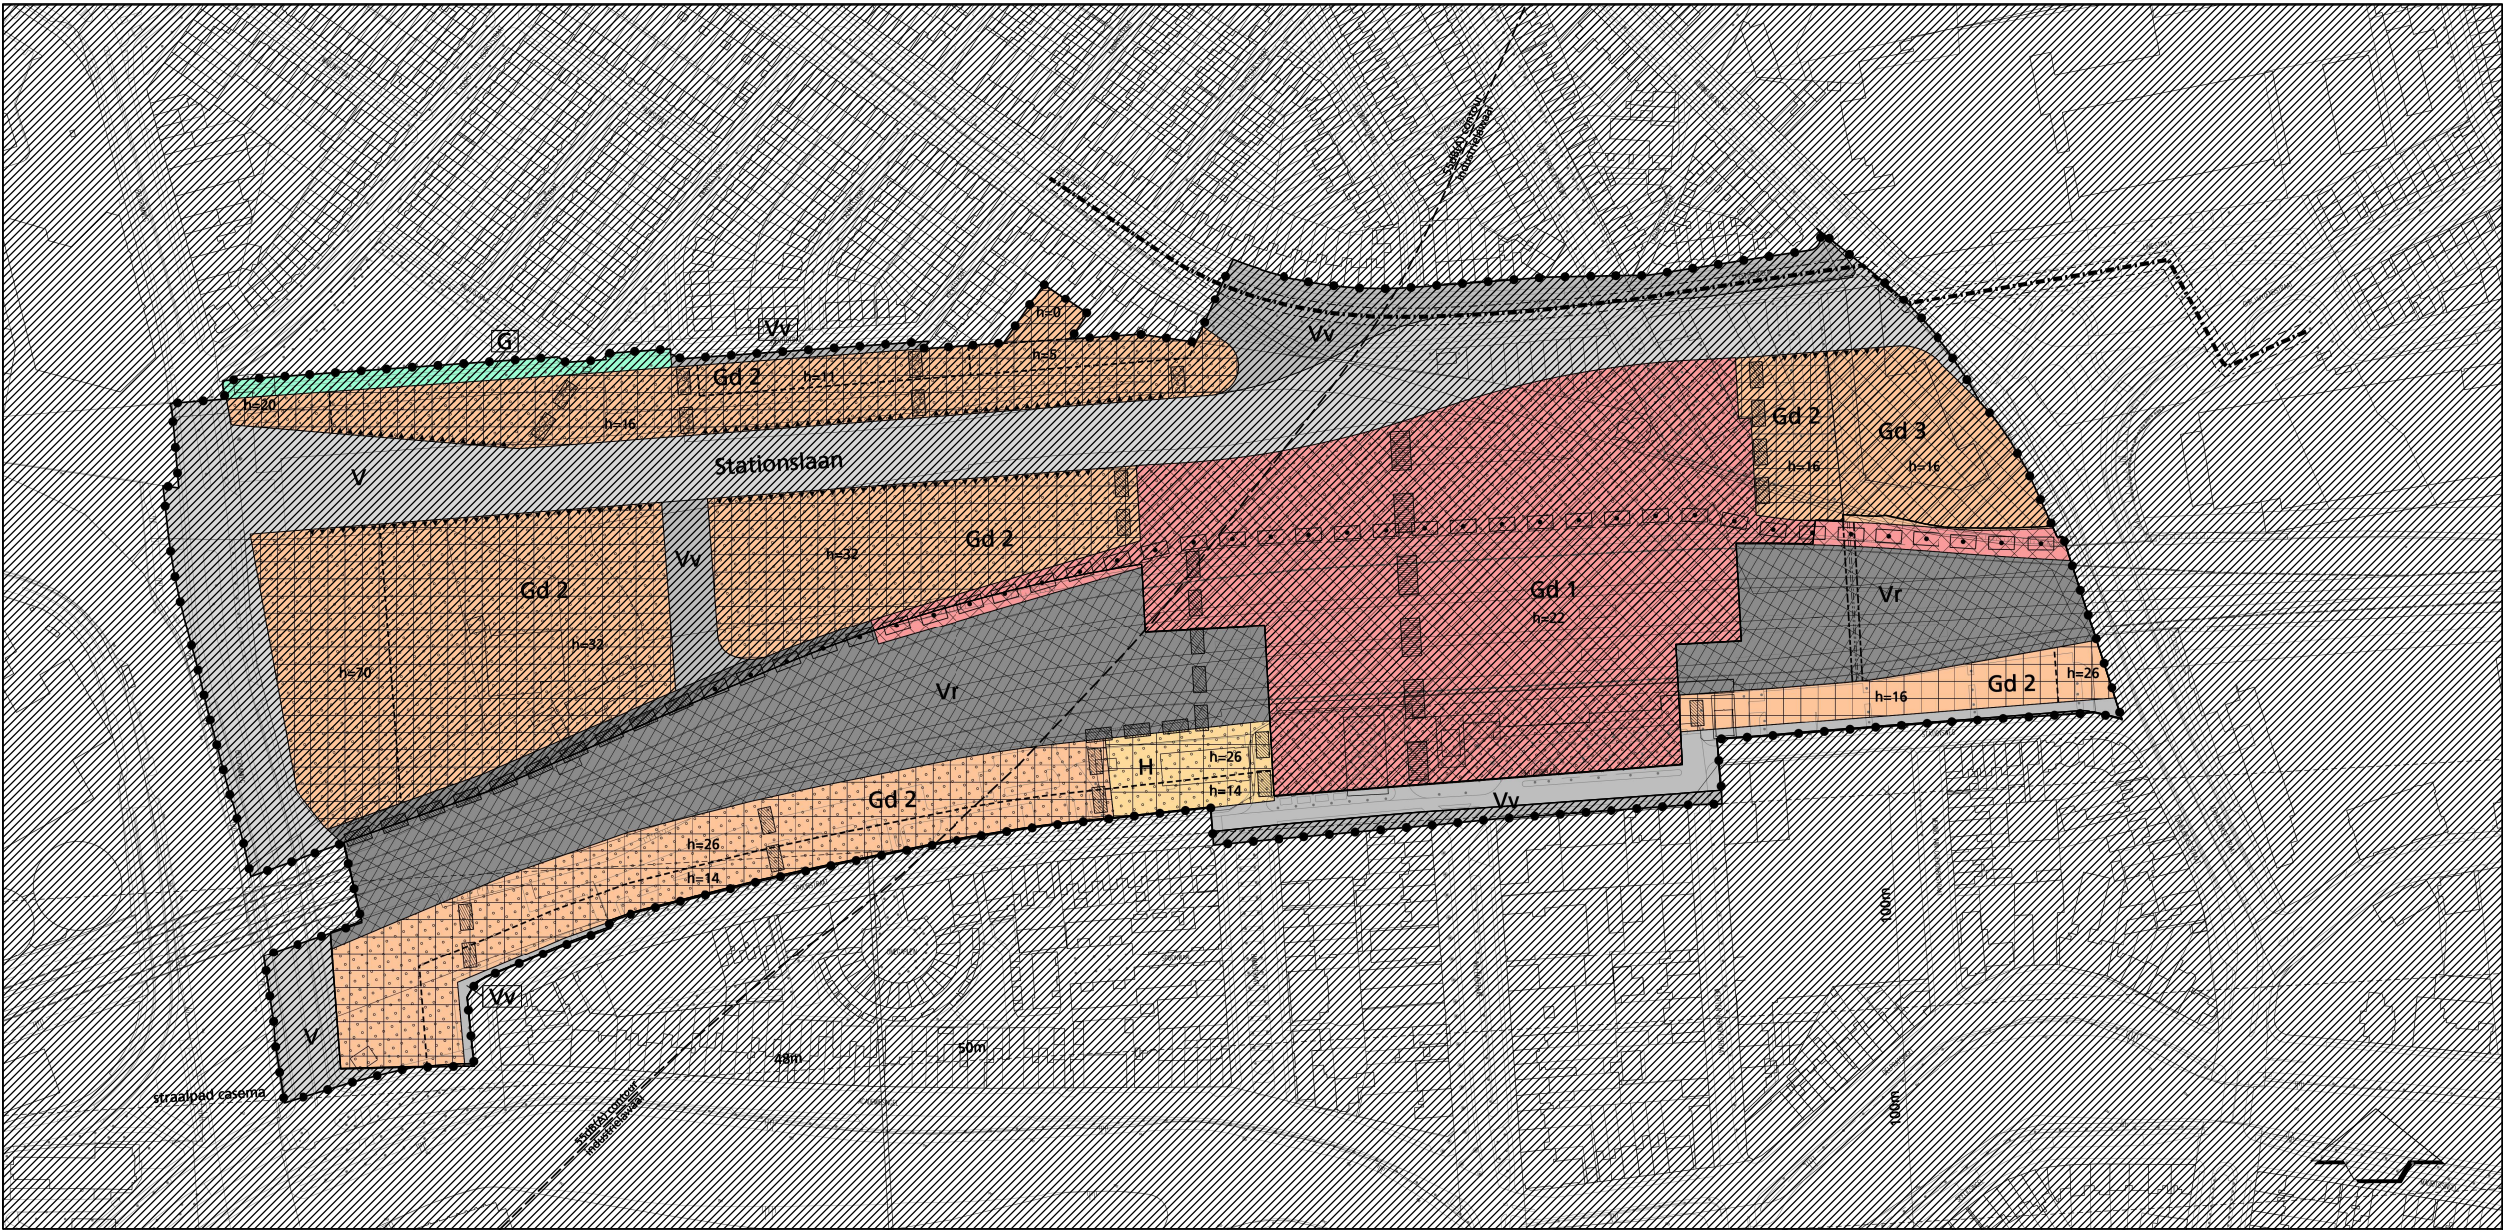

- Is vervangen door een recenter bestemmingsplan
- Bestemmingen**
- Gd 1

Gemengde doeleinden 1
- Gd 2

Gemengde doeleinden 2
- Gd 3

Gemengde doeleinden 3, uit te werken
- H

Hoteldoeleinden
- V

Verkeersdoeleinden
- Vv

Verkeers- en verblijfsdoeleinden
- Vr

Verkeersdoeleinden railverkeer
- G

Groendoeleinden
- Dubbelbestemmingen**
- Geluidszone
- Aanduidingen**
- gegevens GBKN
- plangrens
- verplichte bebouwingsgrens
- bouwhoogte
- bouwhoogtescheidelingslijn
- hogedruk gastransportleiding met belemmeringszone 2 x 4 meter
- leidingentracé
- brandweer toegang
- verbinding
- (H)OV-trace
- interwijk verbinding
- 55 dB(A) contour industrielawaai
- buitenste sporen railverkeer
- straalpad casema + max. bouwhoogte boven NAP

Afdeling Ruimtelijke Ordening			Plankaart Bestemmingsplan Stationskwartier	
Schaal	1:1500	A0		
Getekend	10-04-2007	mvaa		
Gewijzigd				
Vervangt				
Directie Stadsontwikkeling			File: RO-CBR-BES-20	
			Vakdirectie Stadsontwikkeling	
23-05-2007 A.H.J. van den Hurk Goedgekeurd			Gemeente Breda	Teknr.: 208281