


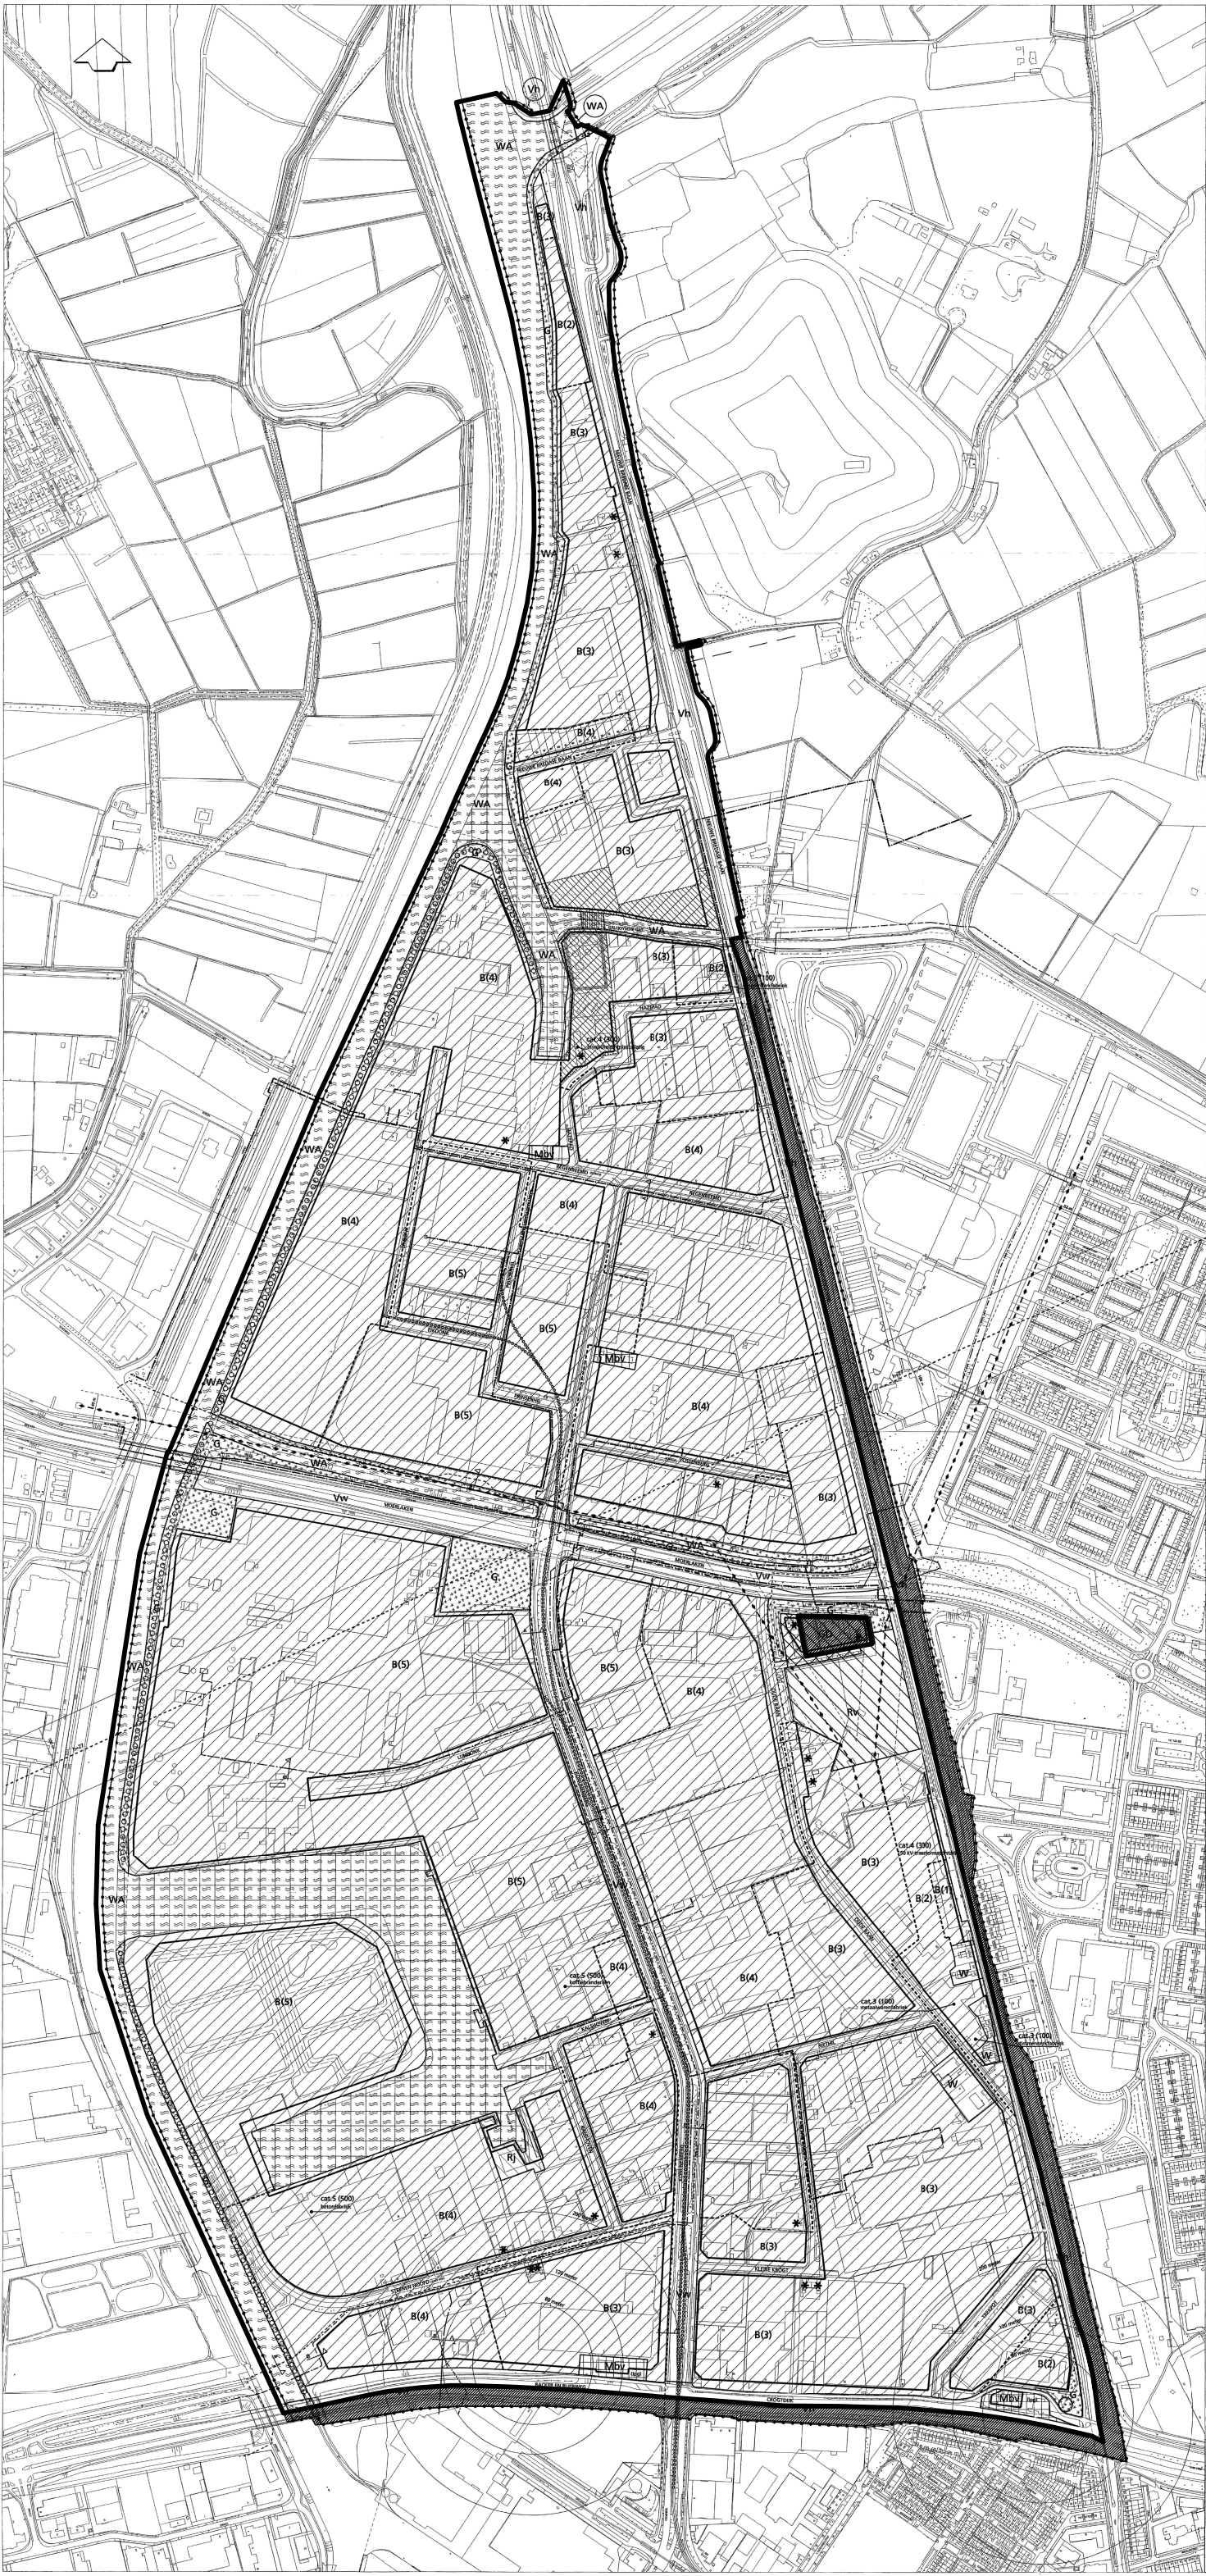

Is vervangen door een recenter bestemmingsplan

BESTEMMINGEN :

- B(1) (zone B1)
- B(2) (zone B2)
- B(3) (zone B3)
- B(4) (zone B4)
- B(5) (zone B5)
- W Woondoeleinden
- WA Waterhuishoudkundige doeleinden
- G Groenvoorzieningen
- MbV Motorbrandstoffenverkoop
- V Verkeersdoeleinden h = Hoofdweg w = Wijkontsluiting
- R Recreative doeleinden v = Volkstuinen j = Jachthaven
- Gd Gemengde doeleinden

AANDUIDINGEN

- topografische en Kadastrale gegevens
- bestaande bebouwing
- bestemmingsplangrens
- bestemmingsgrens /vlak
- bebouwingsgrens /- vlak
- scheidingslijn bedrijfszones
- aaaaaaa milieucategorie met grootste afstand in meters (afwijkende milieucategorie)
- cat.3 (100) ecostation
- * bestaande bedrijfswoningen
- indicatieve ecologische zone
- haven
- stamspoorlijn
- overkluizing
- te behouden monumentale boom (Castanea Sativa)
- bruggen toegestaan

BELEMMERINGSZONES

- Hoogspanningslijn 150 kV met beschermingszone (Essent)
- hogedruk gastransportleiding (Gasunie)
- hoofdwatertansportleiding (WMB)
- hoofdwatertansportleiding (Essent)
- straalpad met beschermingszone en hoogte in meters t.o.v. NAP
- lgg toegestaan
- gevaar cirkel LPG met afstand tot vulpunt

