



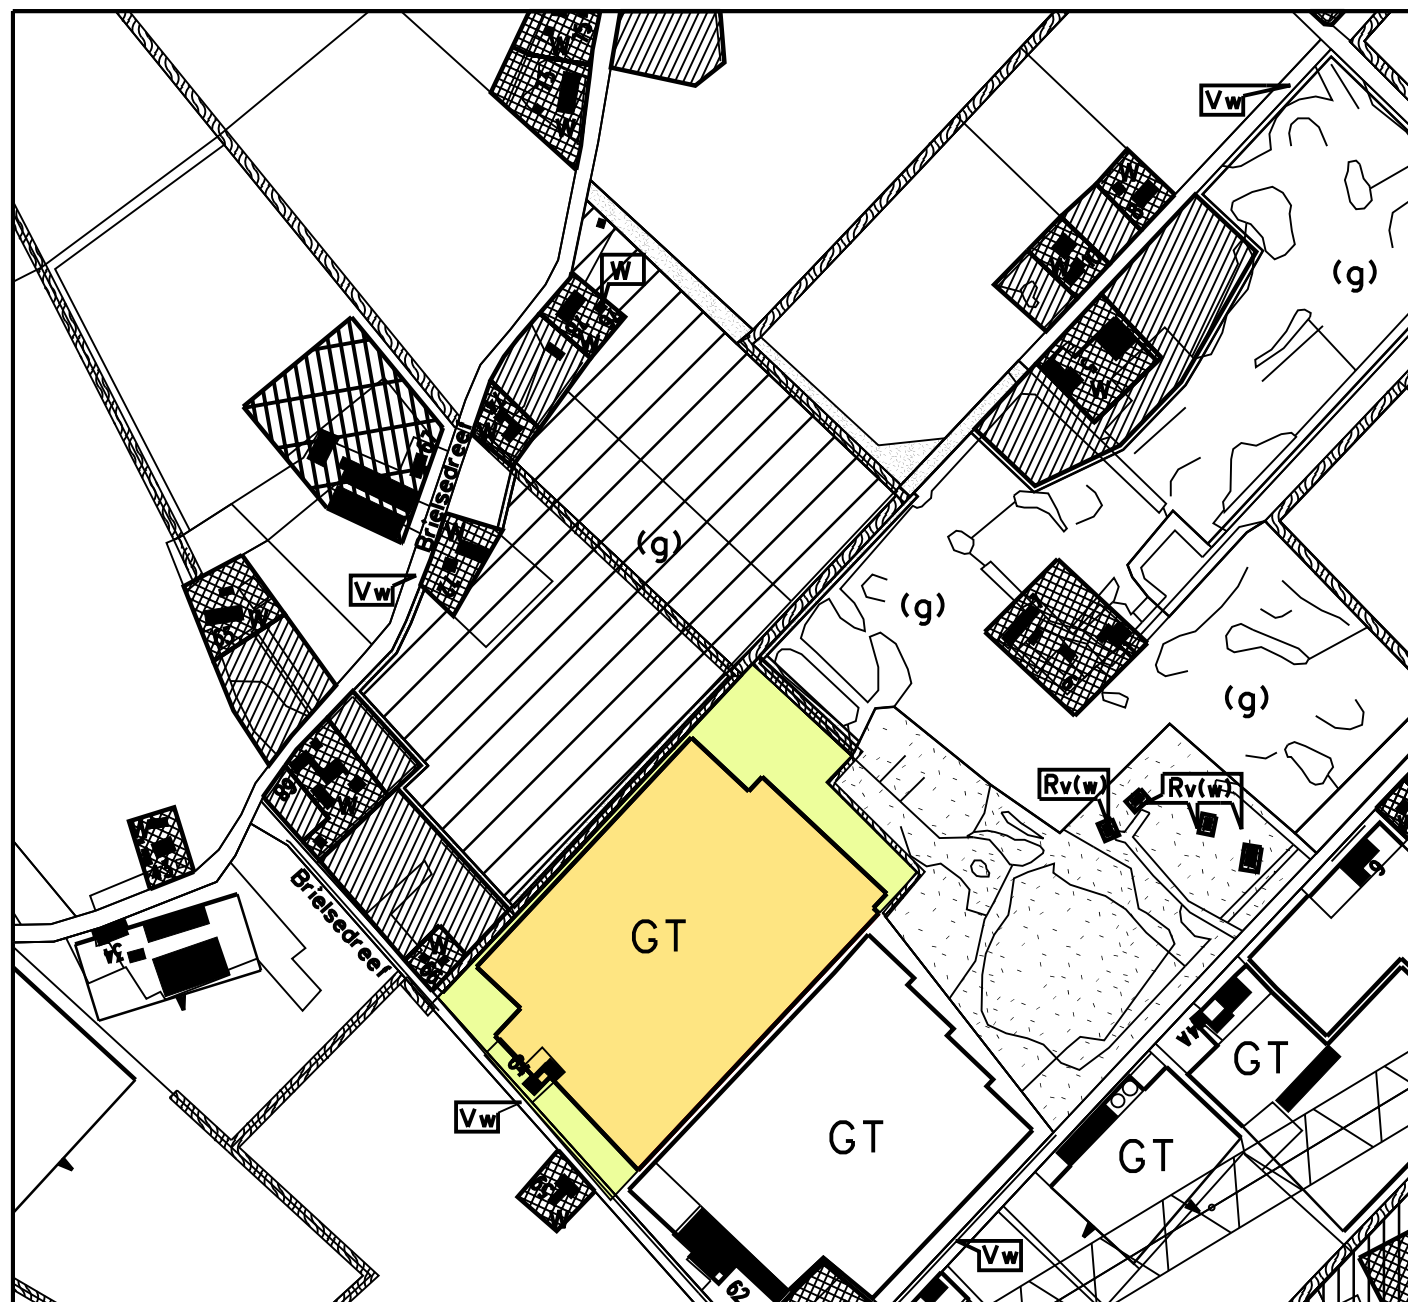


bestaand bouwvlak

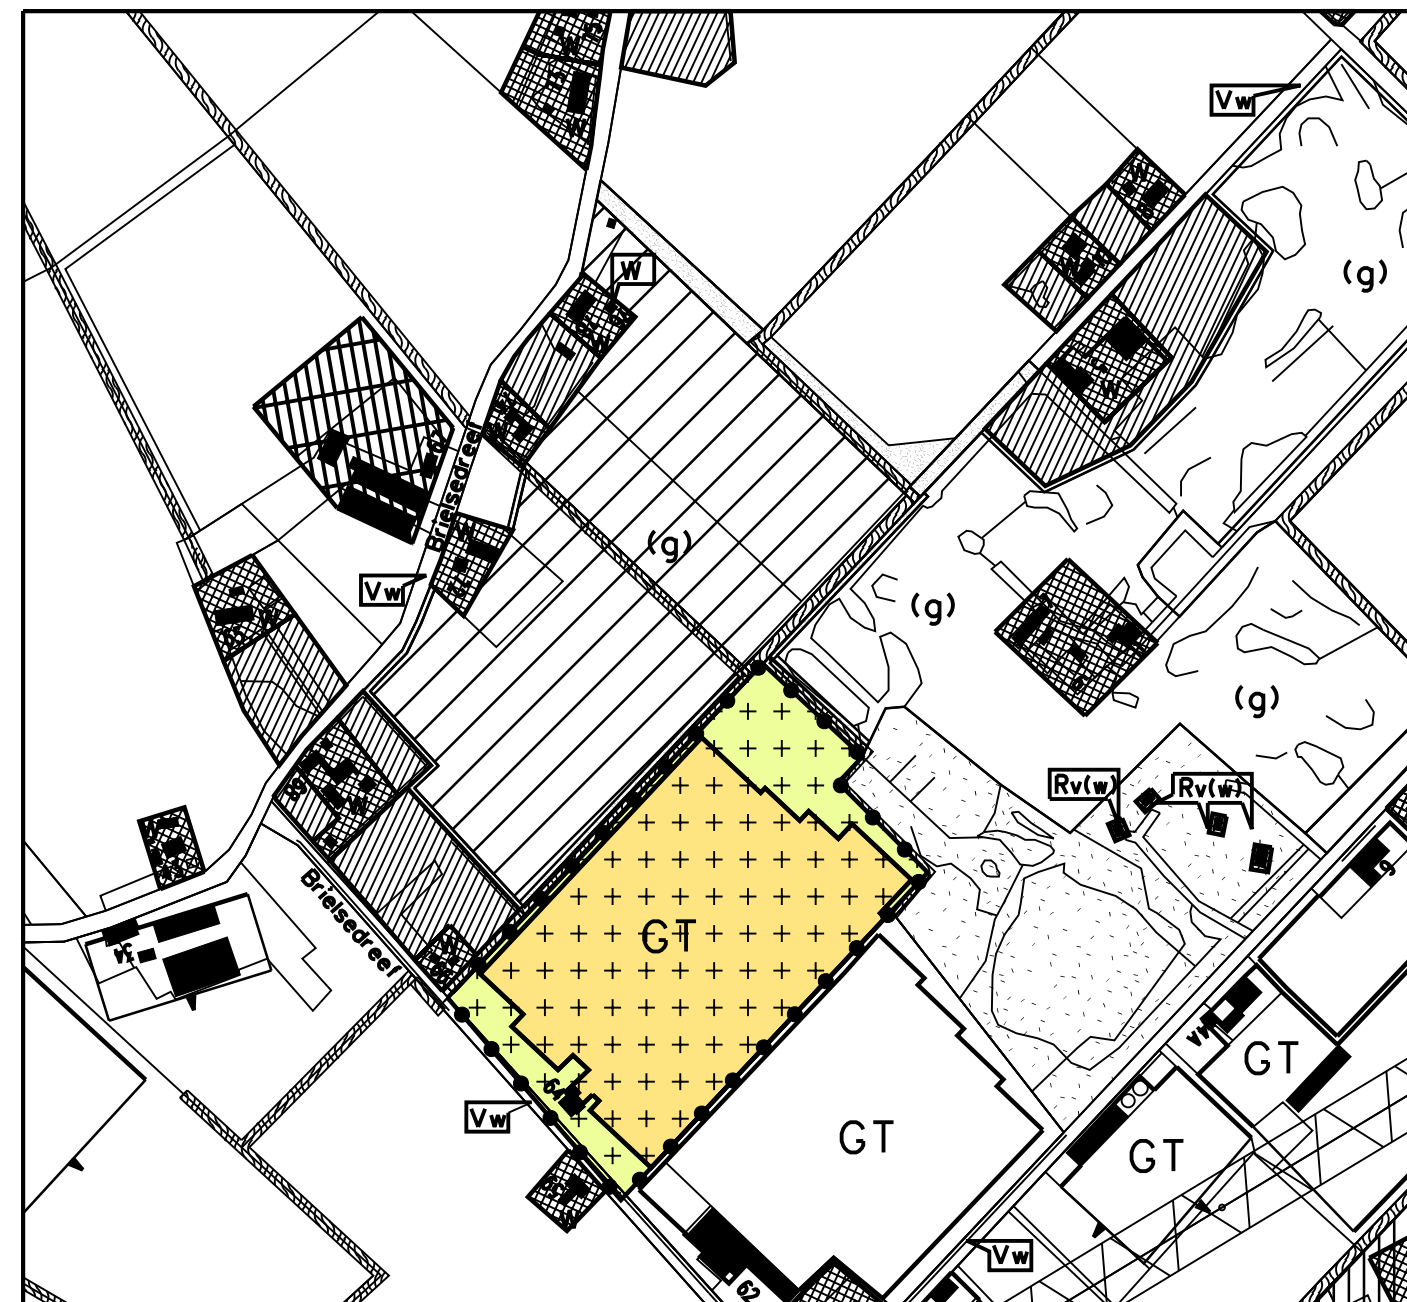


nieuw bouwvlak

BESTEMMINGEN

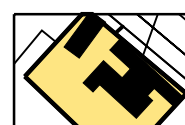


Agrarisch bouwvlak

 

Agrarisch gebied

DUBBELBESTEMMINGEN

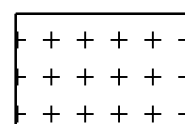

Waarde - Archeologie

AANDUIDINGEN



Glastuinbouw bedrijven



Grens van het plan

Afdeling Ruimtelijke Ordening

Schaal 1:5000 A3

Getekend 02-08-2010 rwes

Gewijzigd 16-09-2010 rwes

Vervangt

Directie Stadsontwikkeling

Aanmaken

Verbeelding
Buitengebied Prinsenbeek,
wijzigingsplan Brielsedreef 64

File: RO-BES-PRBBG-0052

Dienst Ruimtelijke Ontwikkeling, Milieu en Economische Zaken

 Gemeente Breda

Teknr. 256214