


SITUATIE

Gemeente : Deurne
Sectie : S
Nummer : 593
Schaal : 1 : 1000

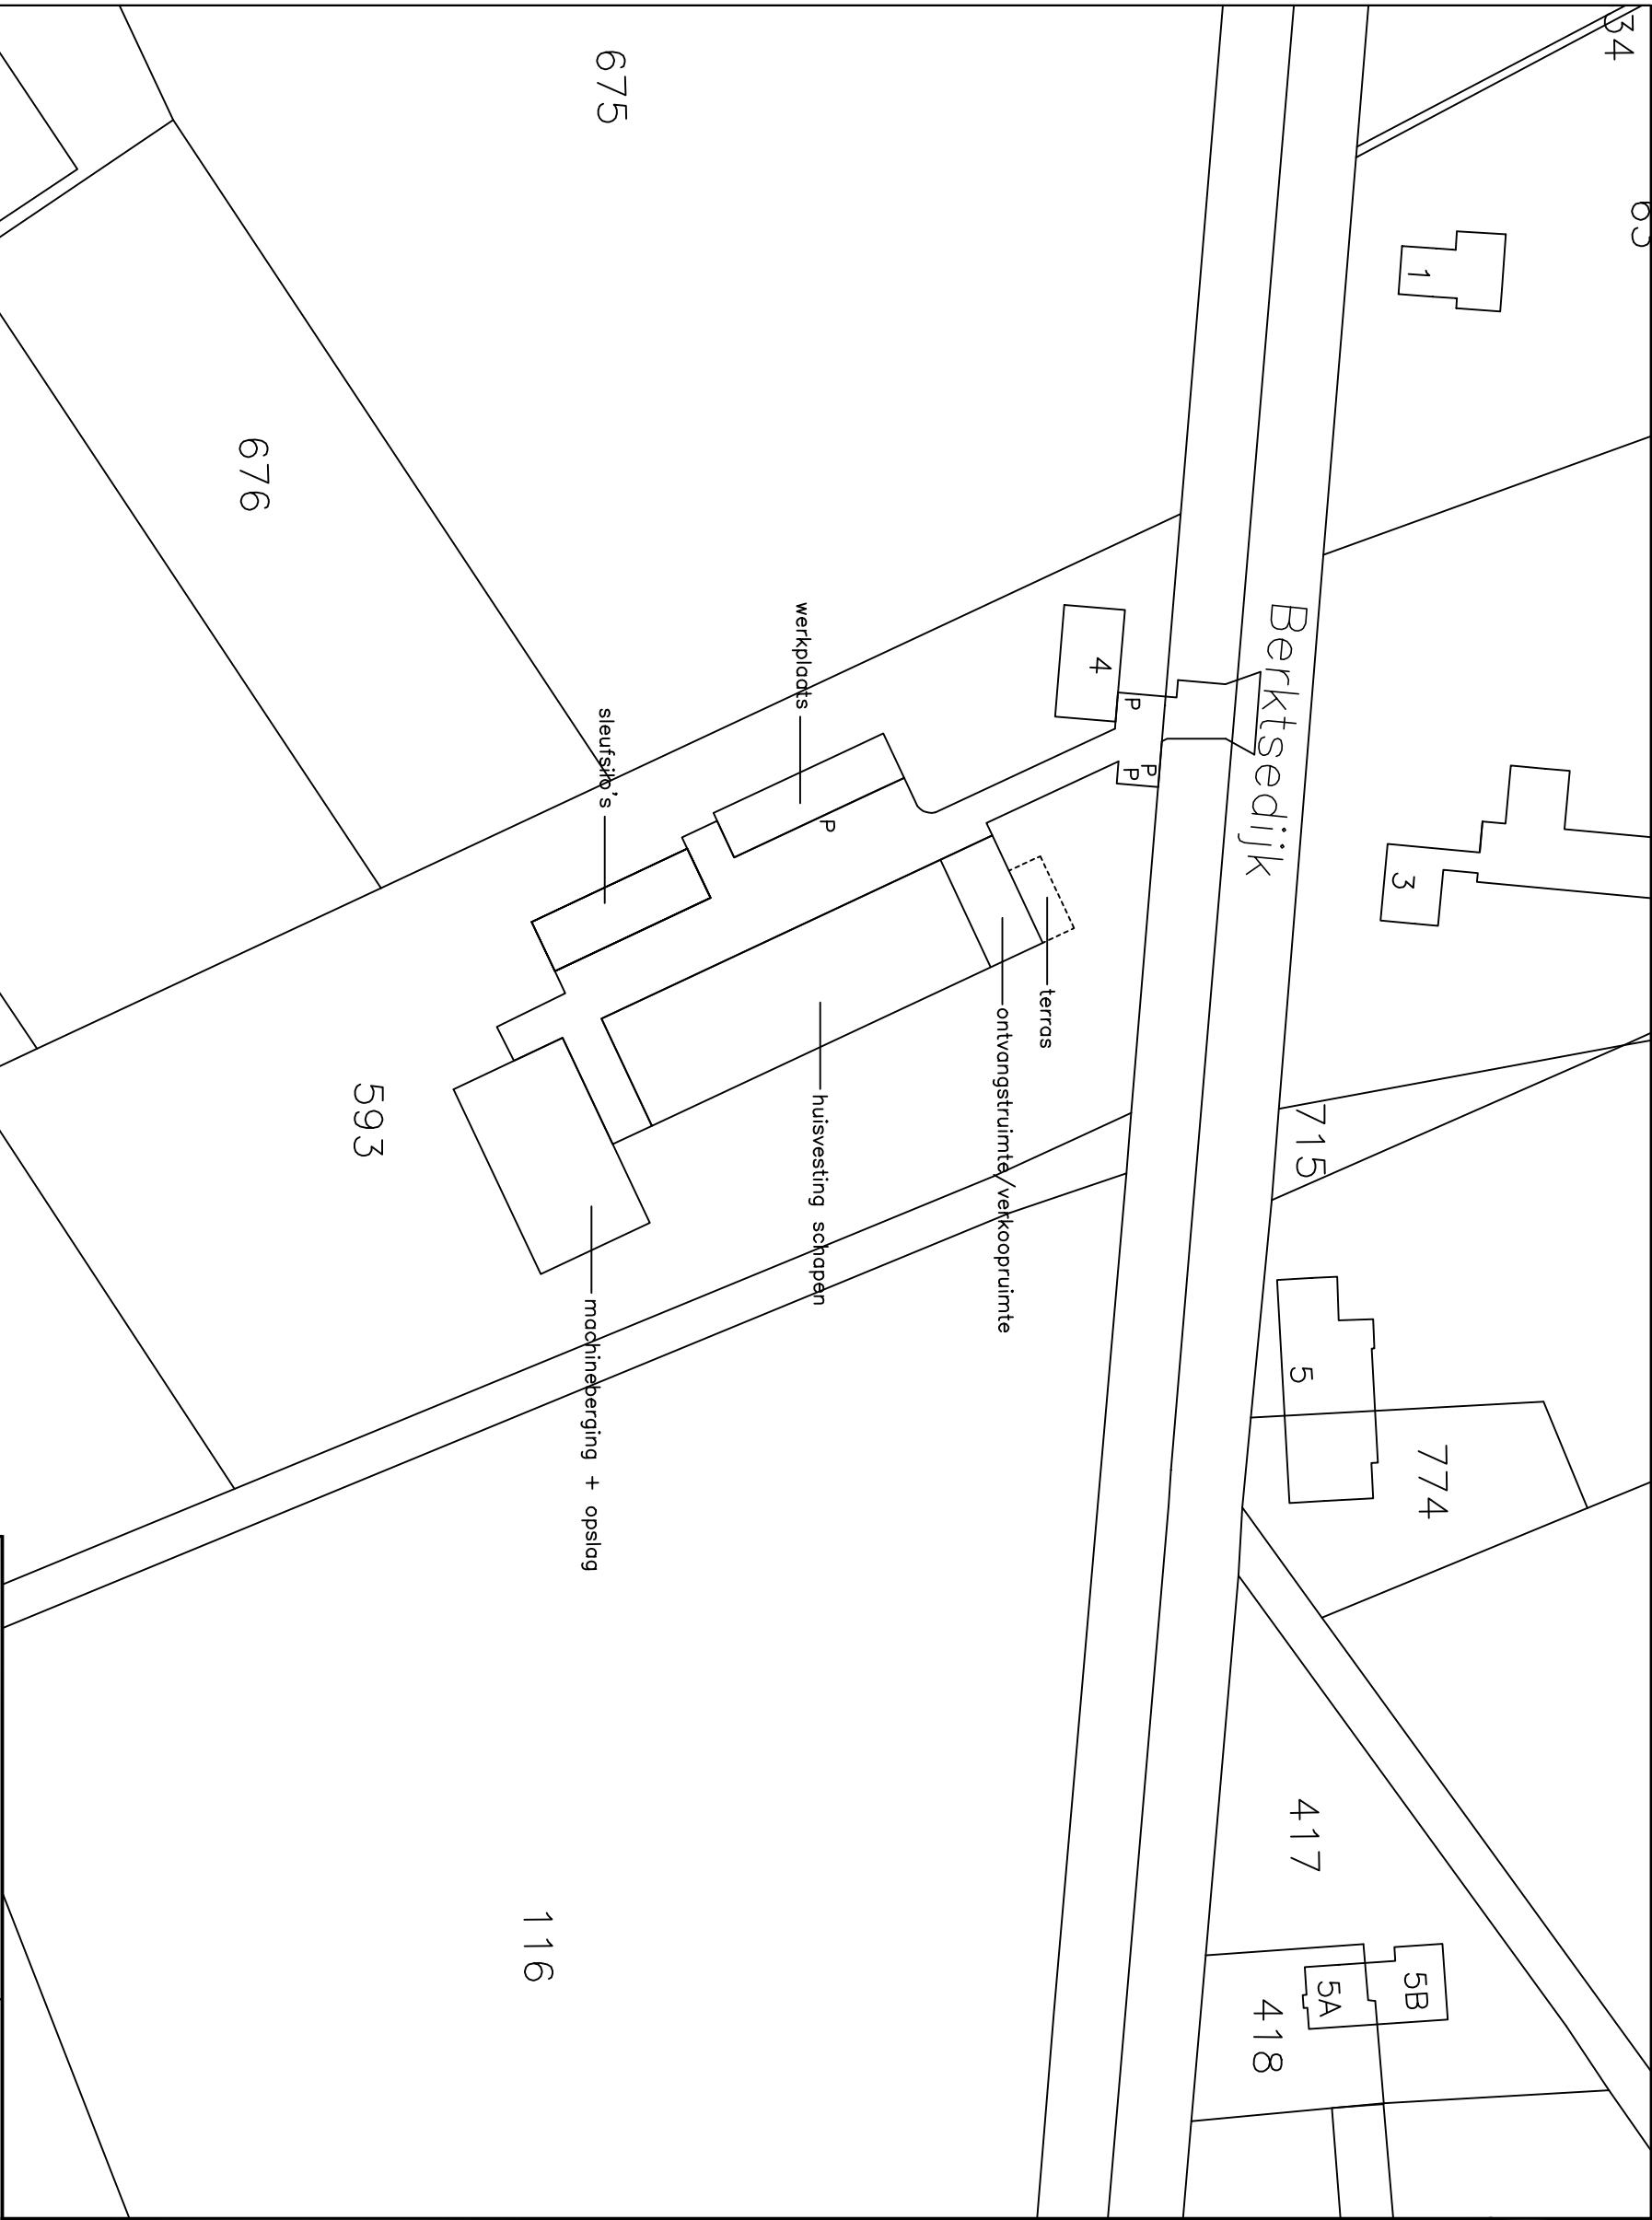

G S A Geling Advies		Onderwerp		Situatietekening	
G S A Geling Advies Opdrachtgever Maatschap Kruijsen-Maas Berksedijk 4 5757 PG Liessel		Locatie		Berksedijk 4 Liessel	
		Schaal		1:1000	
		Getekend door		P. V.	
		Projectnummer		2994BS02	
G S A Geling Advies Postbus 12 5845 ZG Sint Anthonis tel. 0493 - 59 75 00 fax. 0493 - 59 75 09 Bezoekadres: Burg. Wijtveltlaan 1 te De Rips www.gelingadvies.nl		Datum		09-09-2019	
		Wijzigingsdatum		27-09-2019/L.C. 02-12-2019/L.C.	
		Bladnummer		01/01	
© ALLE RECHTEN VOORBERHOUDEN					