


SITUATIE

Gemeente : Deurne
 Sectie : T
 Nr. : 569 en 930
 Schaal 1 : 1000

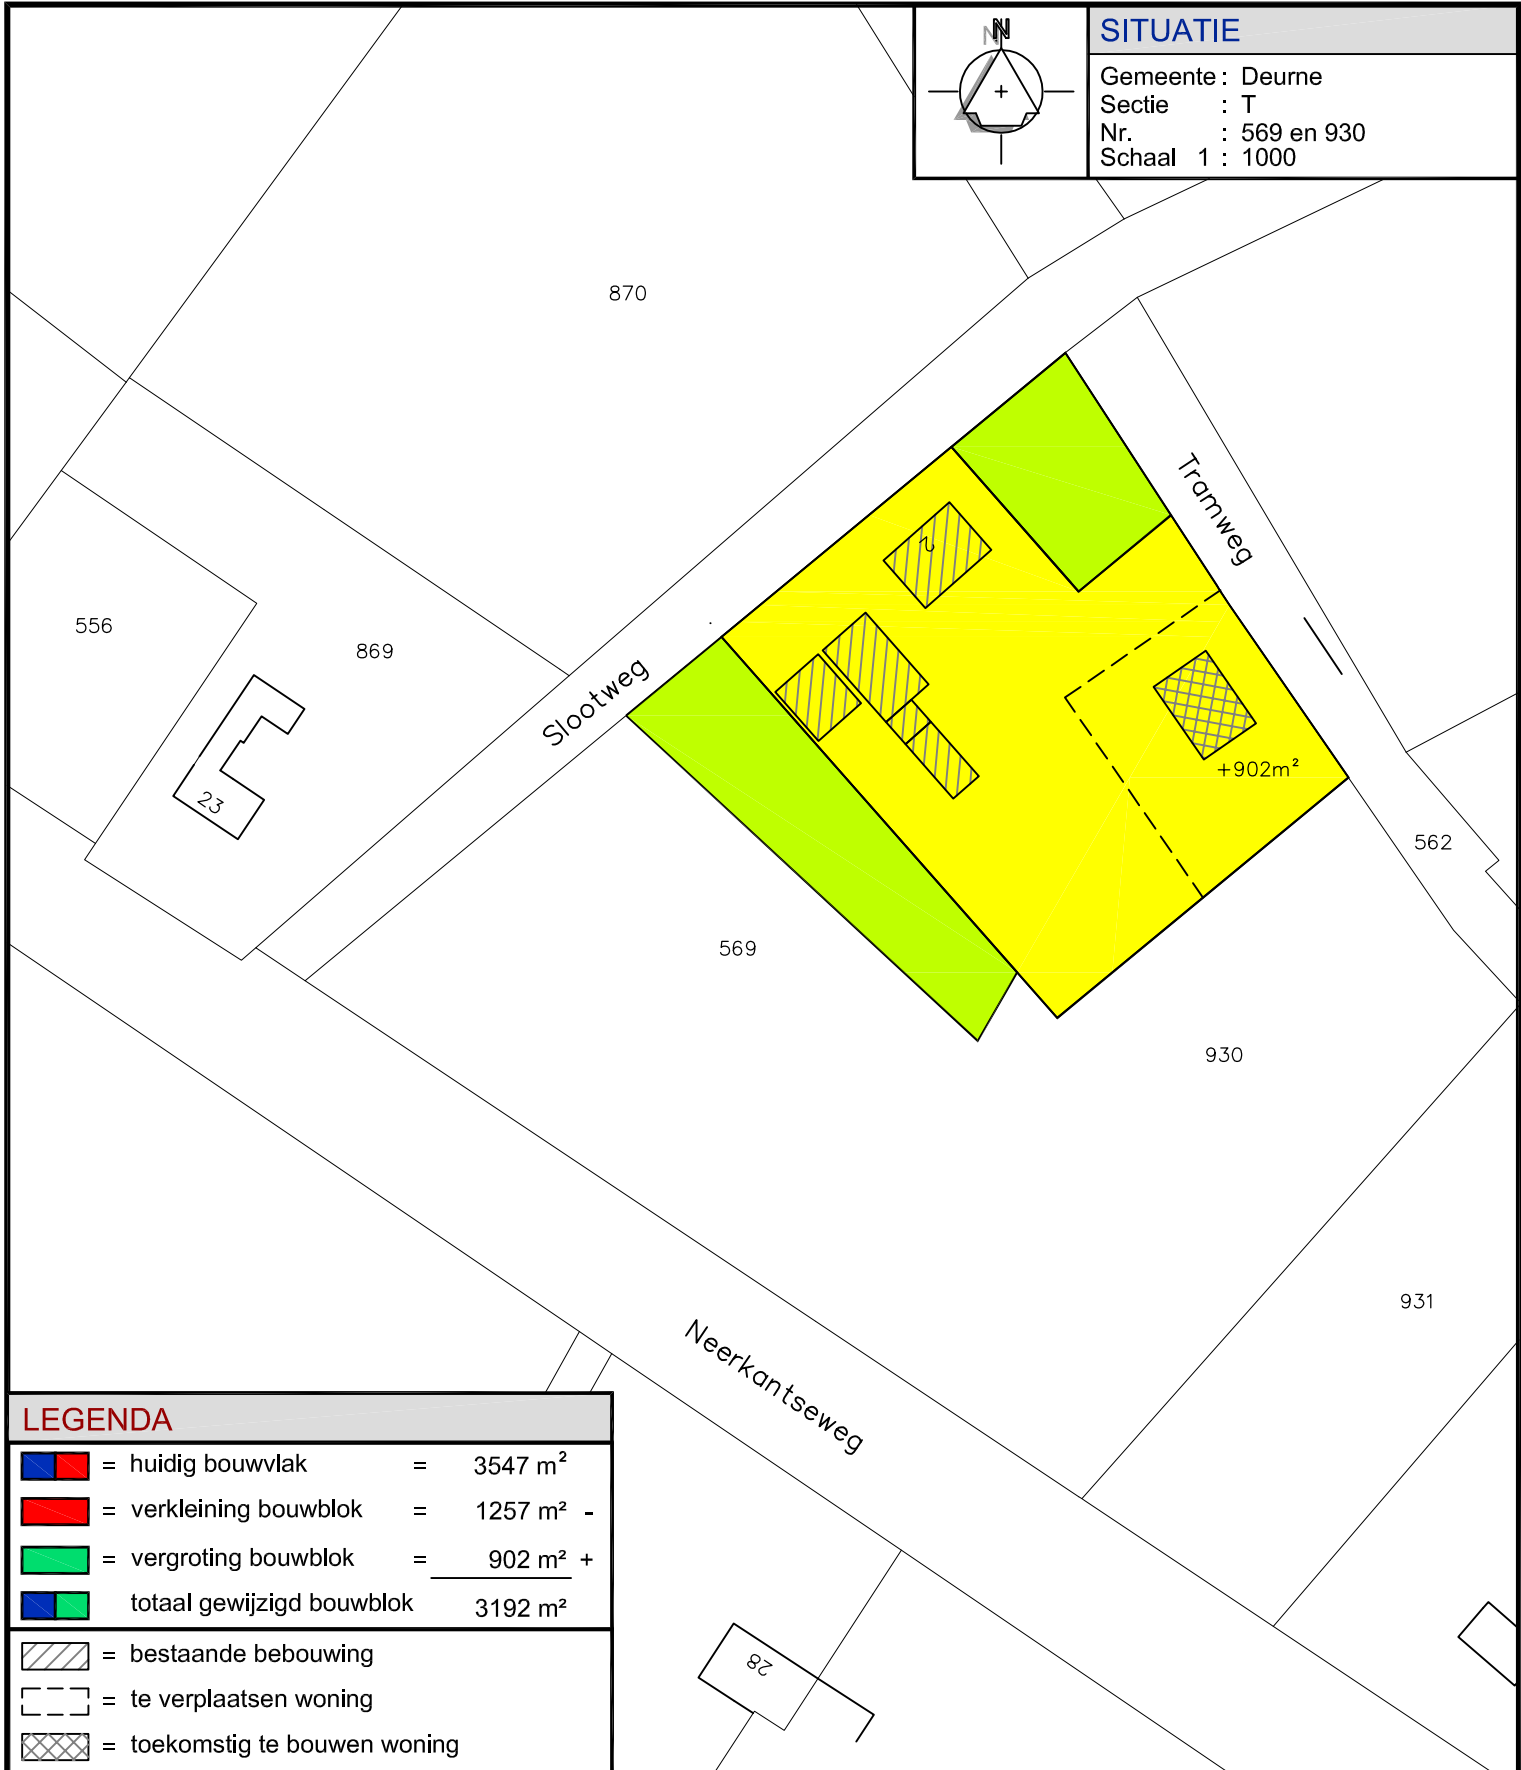

LEGENDA			
	= huidig bouwvlak	=	3547 m ²
	= verkleining bouwblok	=	1257 m ² -
	= vergroting bouwblok	=	902 m ² +
	totaal gewijzigd bouwblok		3192 m ²
	= bestaande bebouwing		
	= te verplaatsen woning		
	= toekomstig te bouwen woning		

 <i>Maatgevend in bedrijfsontwikkeling</i>	Onderwerp Situatieschets	
	Locatie Tramweg 30 en Slootweg 2 te Liessel	
	Opdrachtgever	Schaal 1:1000 Getekend door J.v.C. Projectnummer 3575BS01
	Schuurteeltkwekerij Loverbos Slootweg 2 5757 RH Liessel	Datum 05-02-2014 Wijzigingsdatum 04-03-2014/P.G. Formaat A4 Bladnummer 01/01
• Postbus 12 • tel. 0493 - 59 75 00 • Bezoekadres: Burg. Wijtvlitlaan 1 te De Rips • 5845 ZG Sint Anthonis • fax. 0493 - 59 75 09 • www.gelingadvies.nl		
© ALLE RECHTEN VOORBEHOUDEN		