


Beplantingsplan

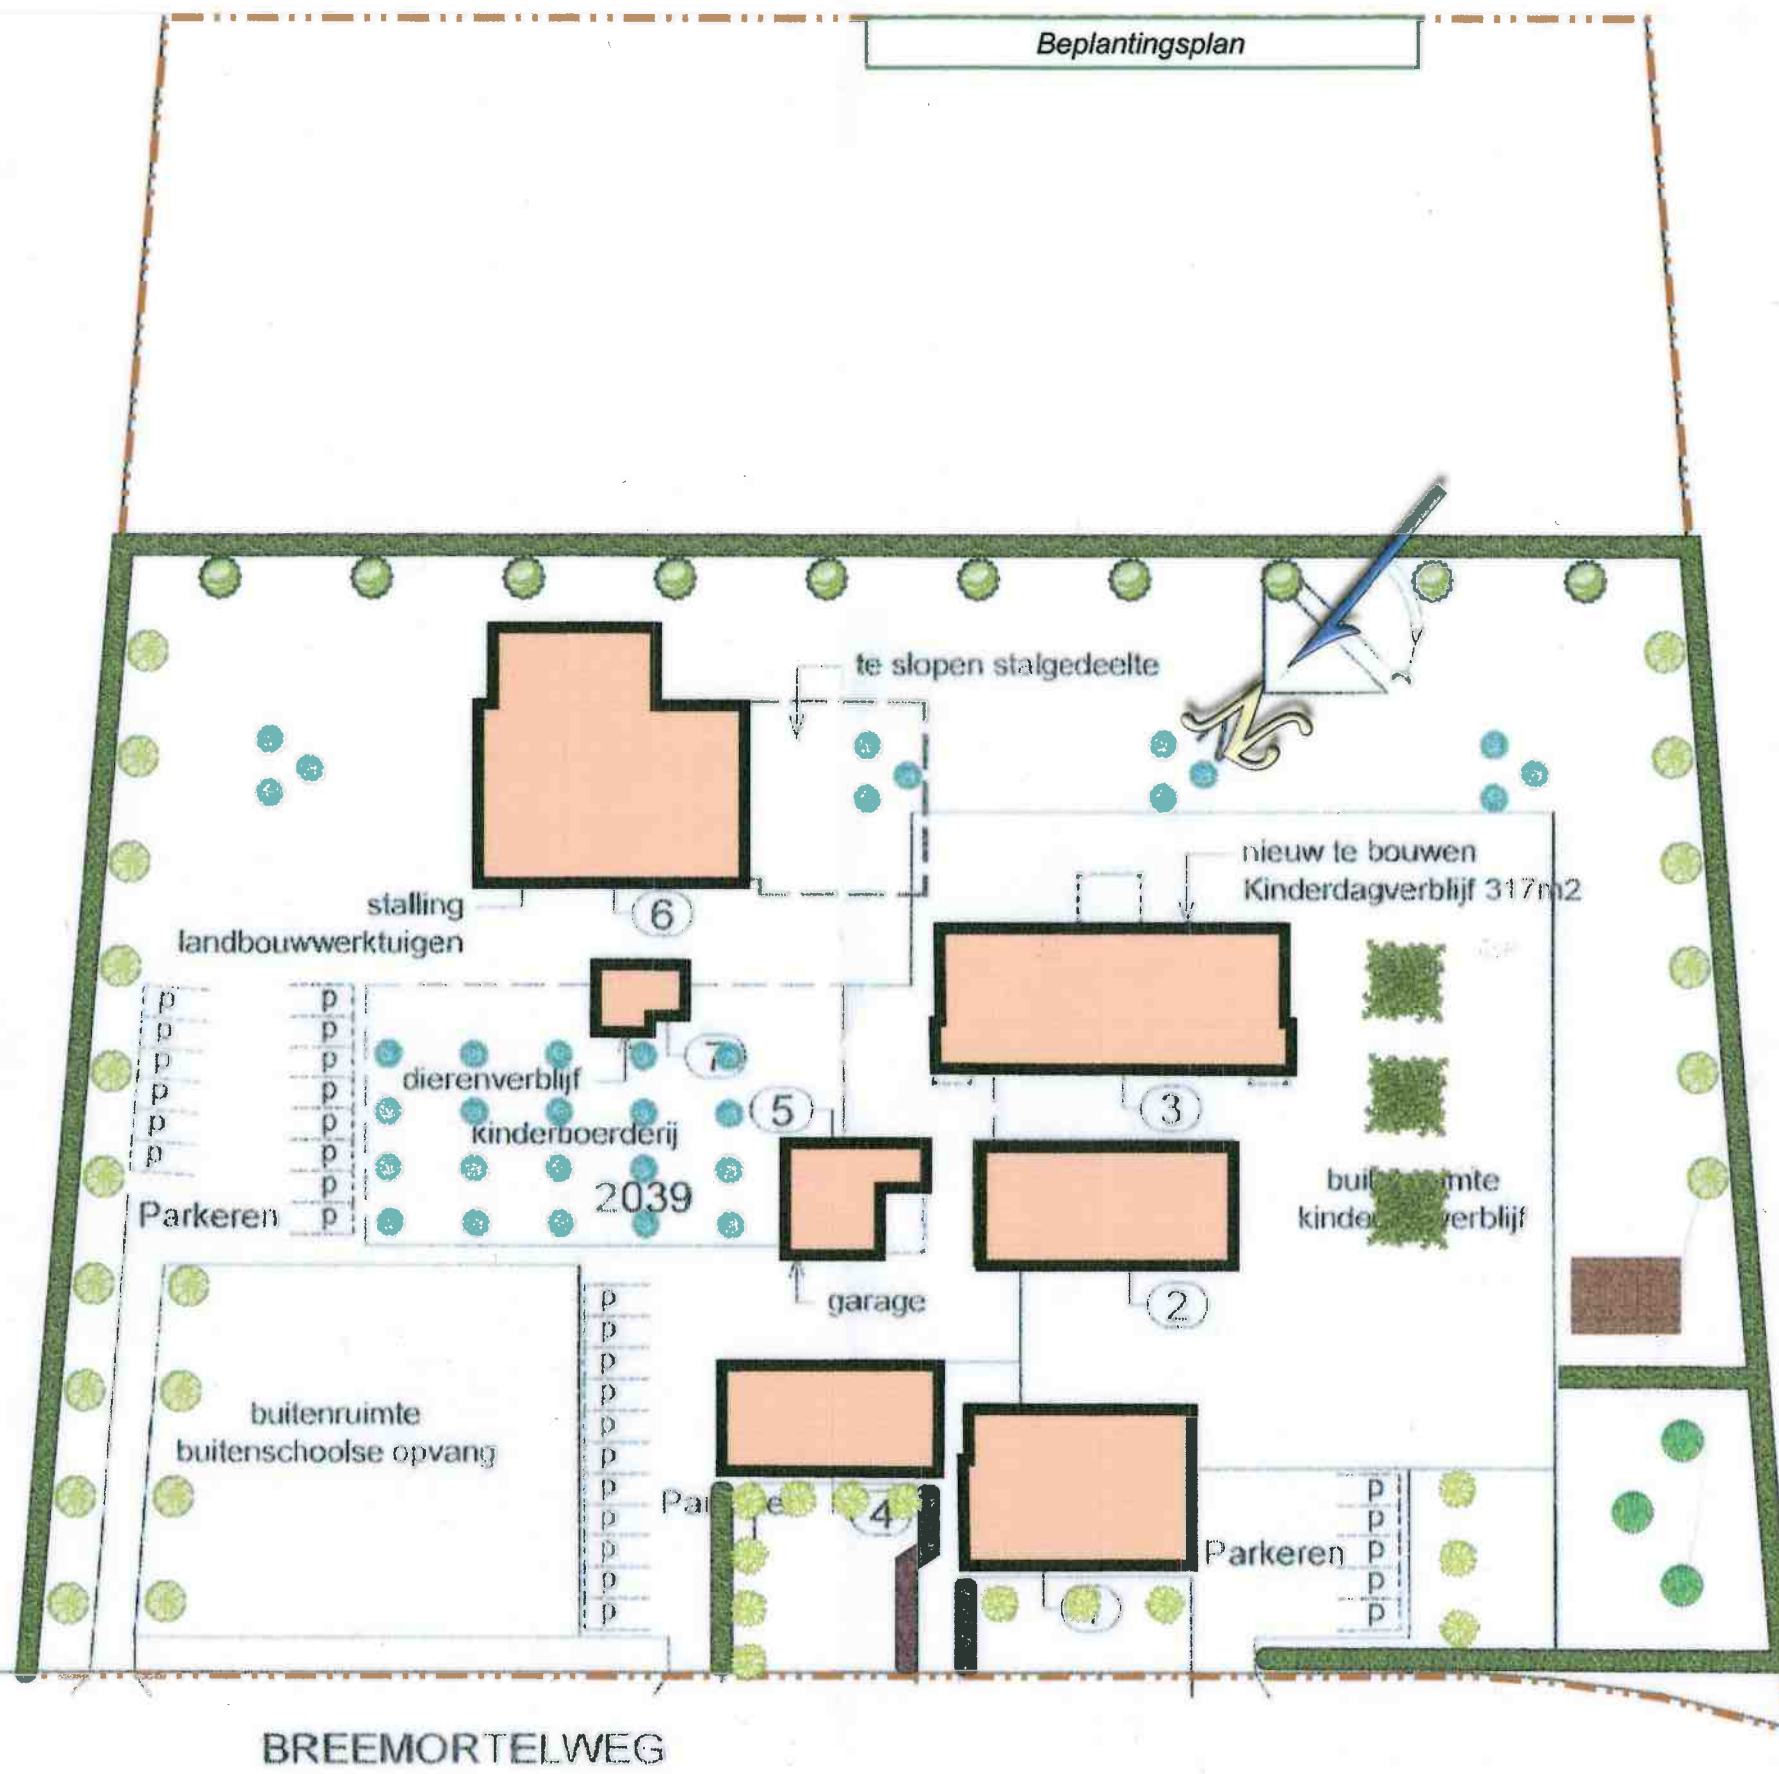

	Fagus sylvatica	60/80cm	1650 stuks
	Buxus sempervirens	25/30cm	200 stuks
	Carpinus betulus	14/16cm	20 stuks
	Quercus robur	14/16cm	10 stuks
	Catalpa bignonioides	14/16cm	13 stuks
	Acer platanoides	14/16cm	3 stuks
	Platanus acerifolia	14/16cm	3 stuks
	Fruitbomen	8/10cm	32 stuks

Beplantingsplan

Opdrachtgever:
 Opdrachtgever | Kinderopvang 't Boerderijke
 Adres | Breemortelweg 12
 Postcode Plaats | 5753 RH Deurne