



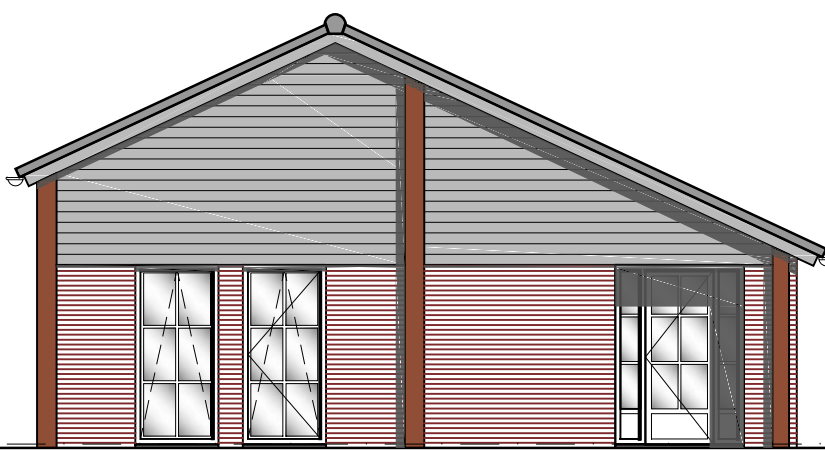


VOORGEVEL NIEUW KDV




Bestaand KDV

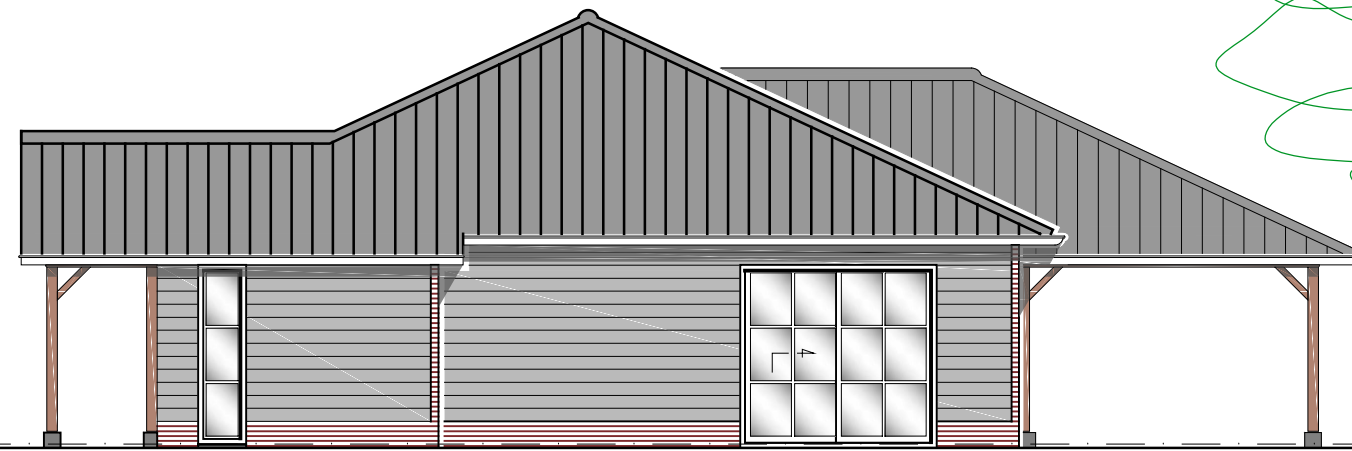


RECHTER ZIJGEVEL NIEUW KDV

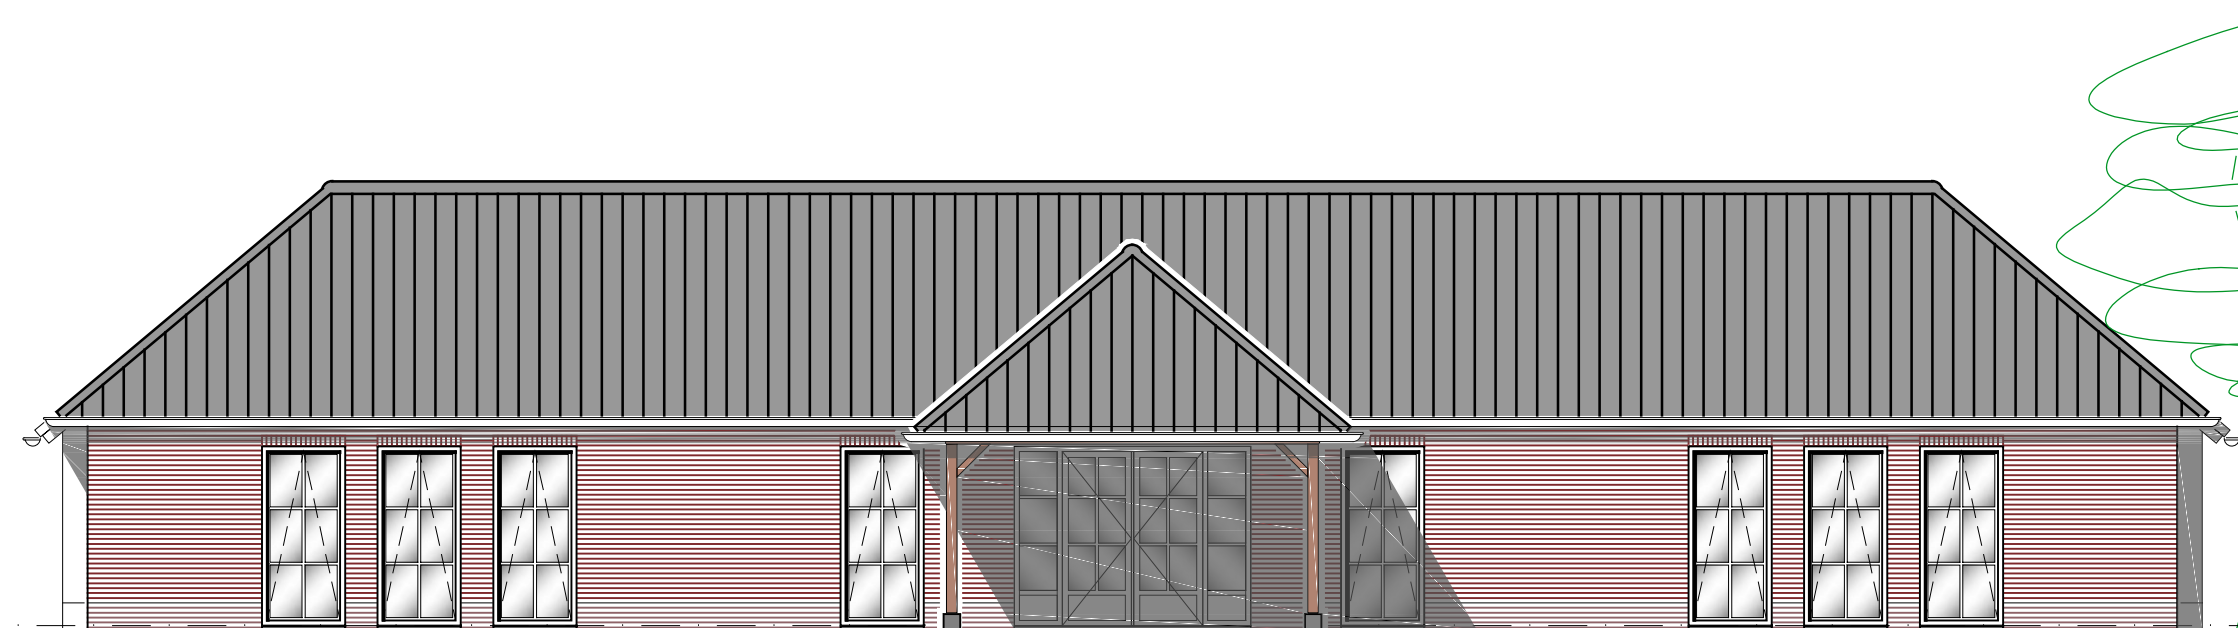


ACHTERGEVEL NIEUW KDV

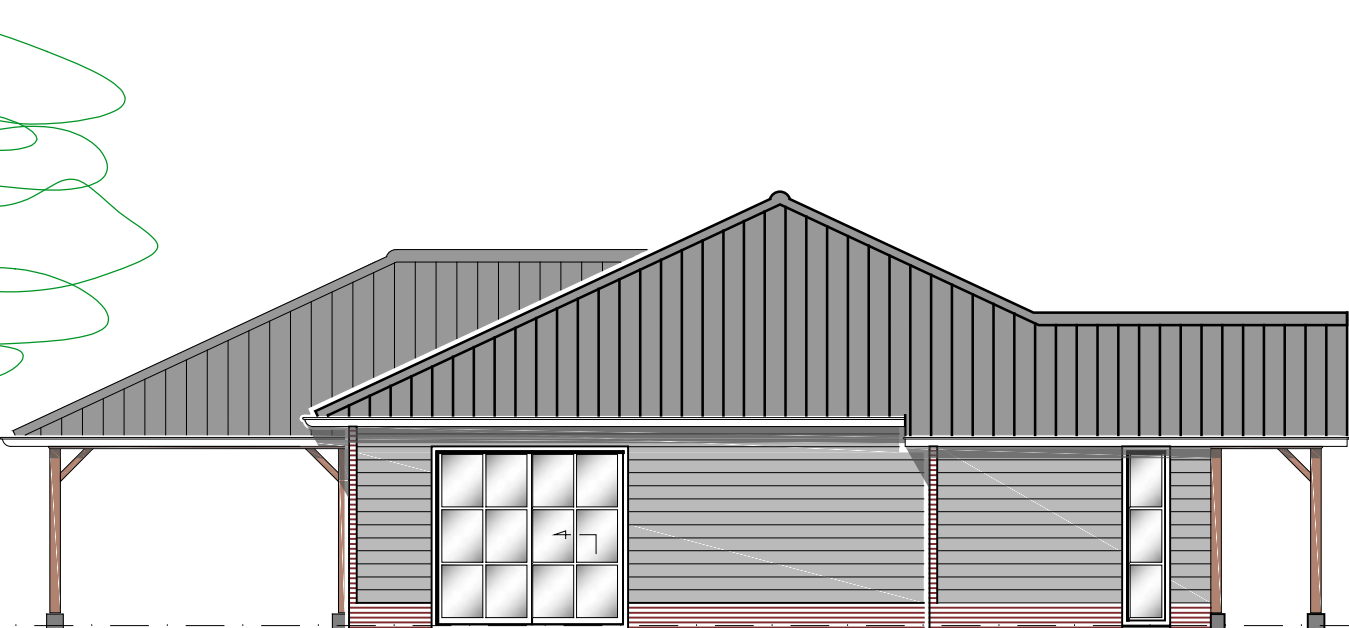


LINKER ZIJGEVEL NIEUW KDV

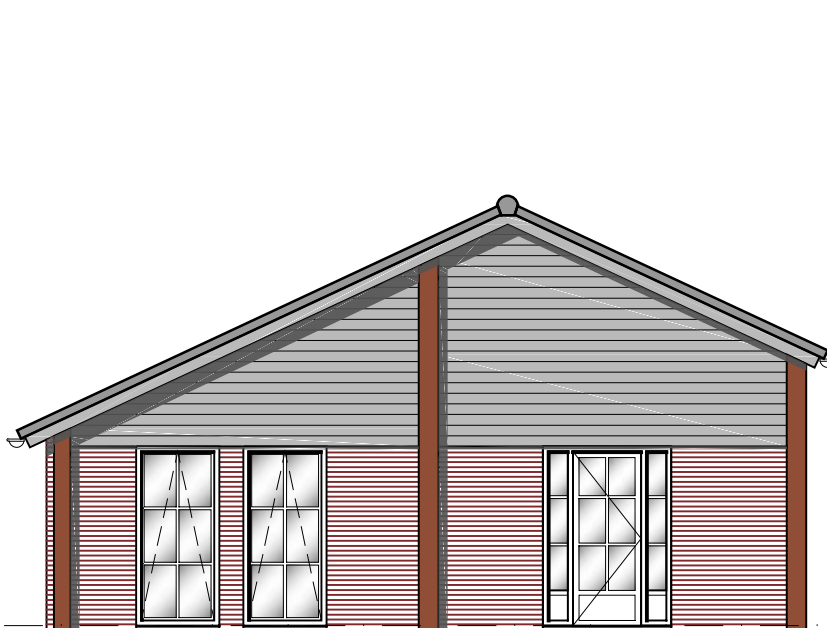


Bestaand KDV

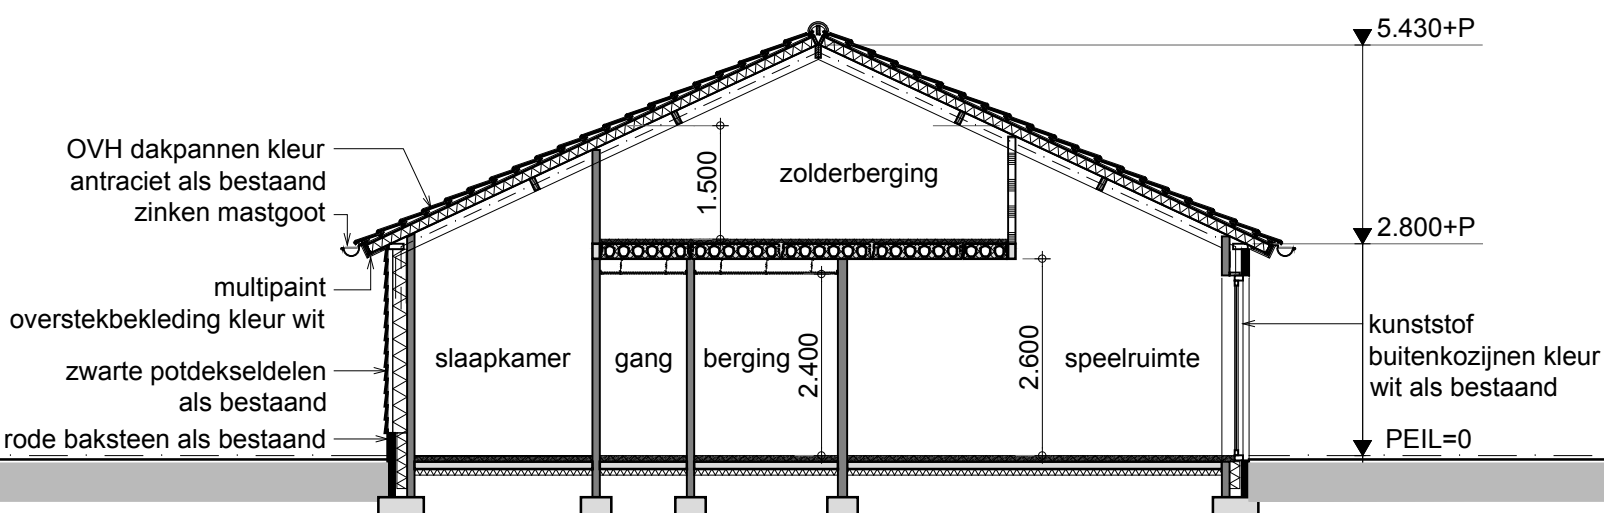


DWARSDOORSNEDE NIEUW KDV

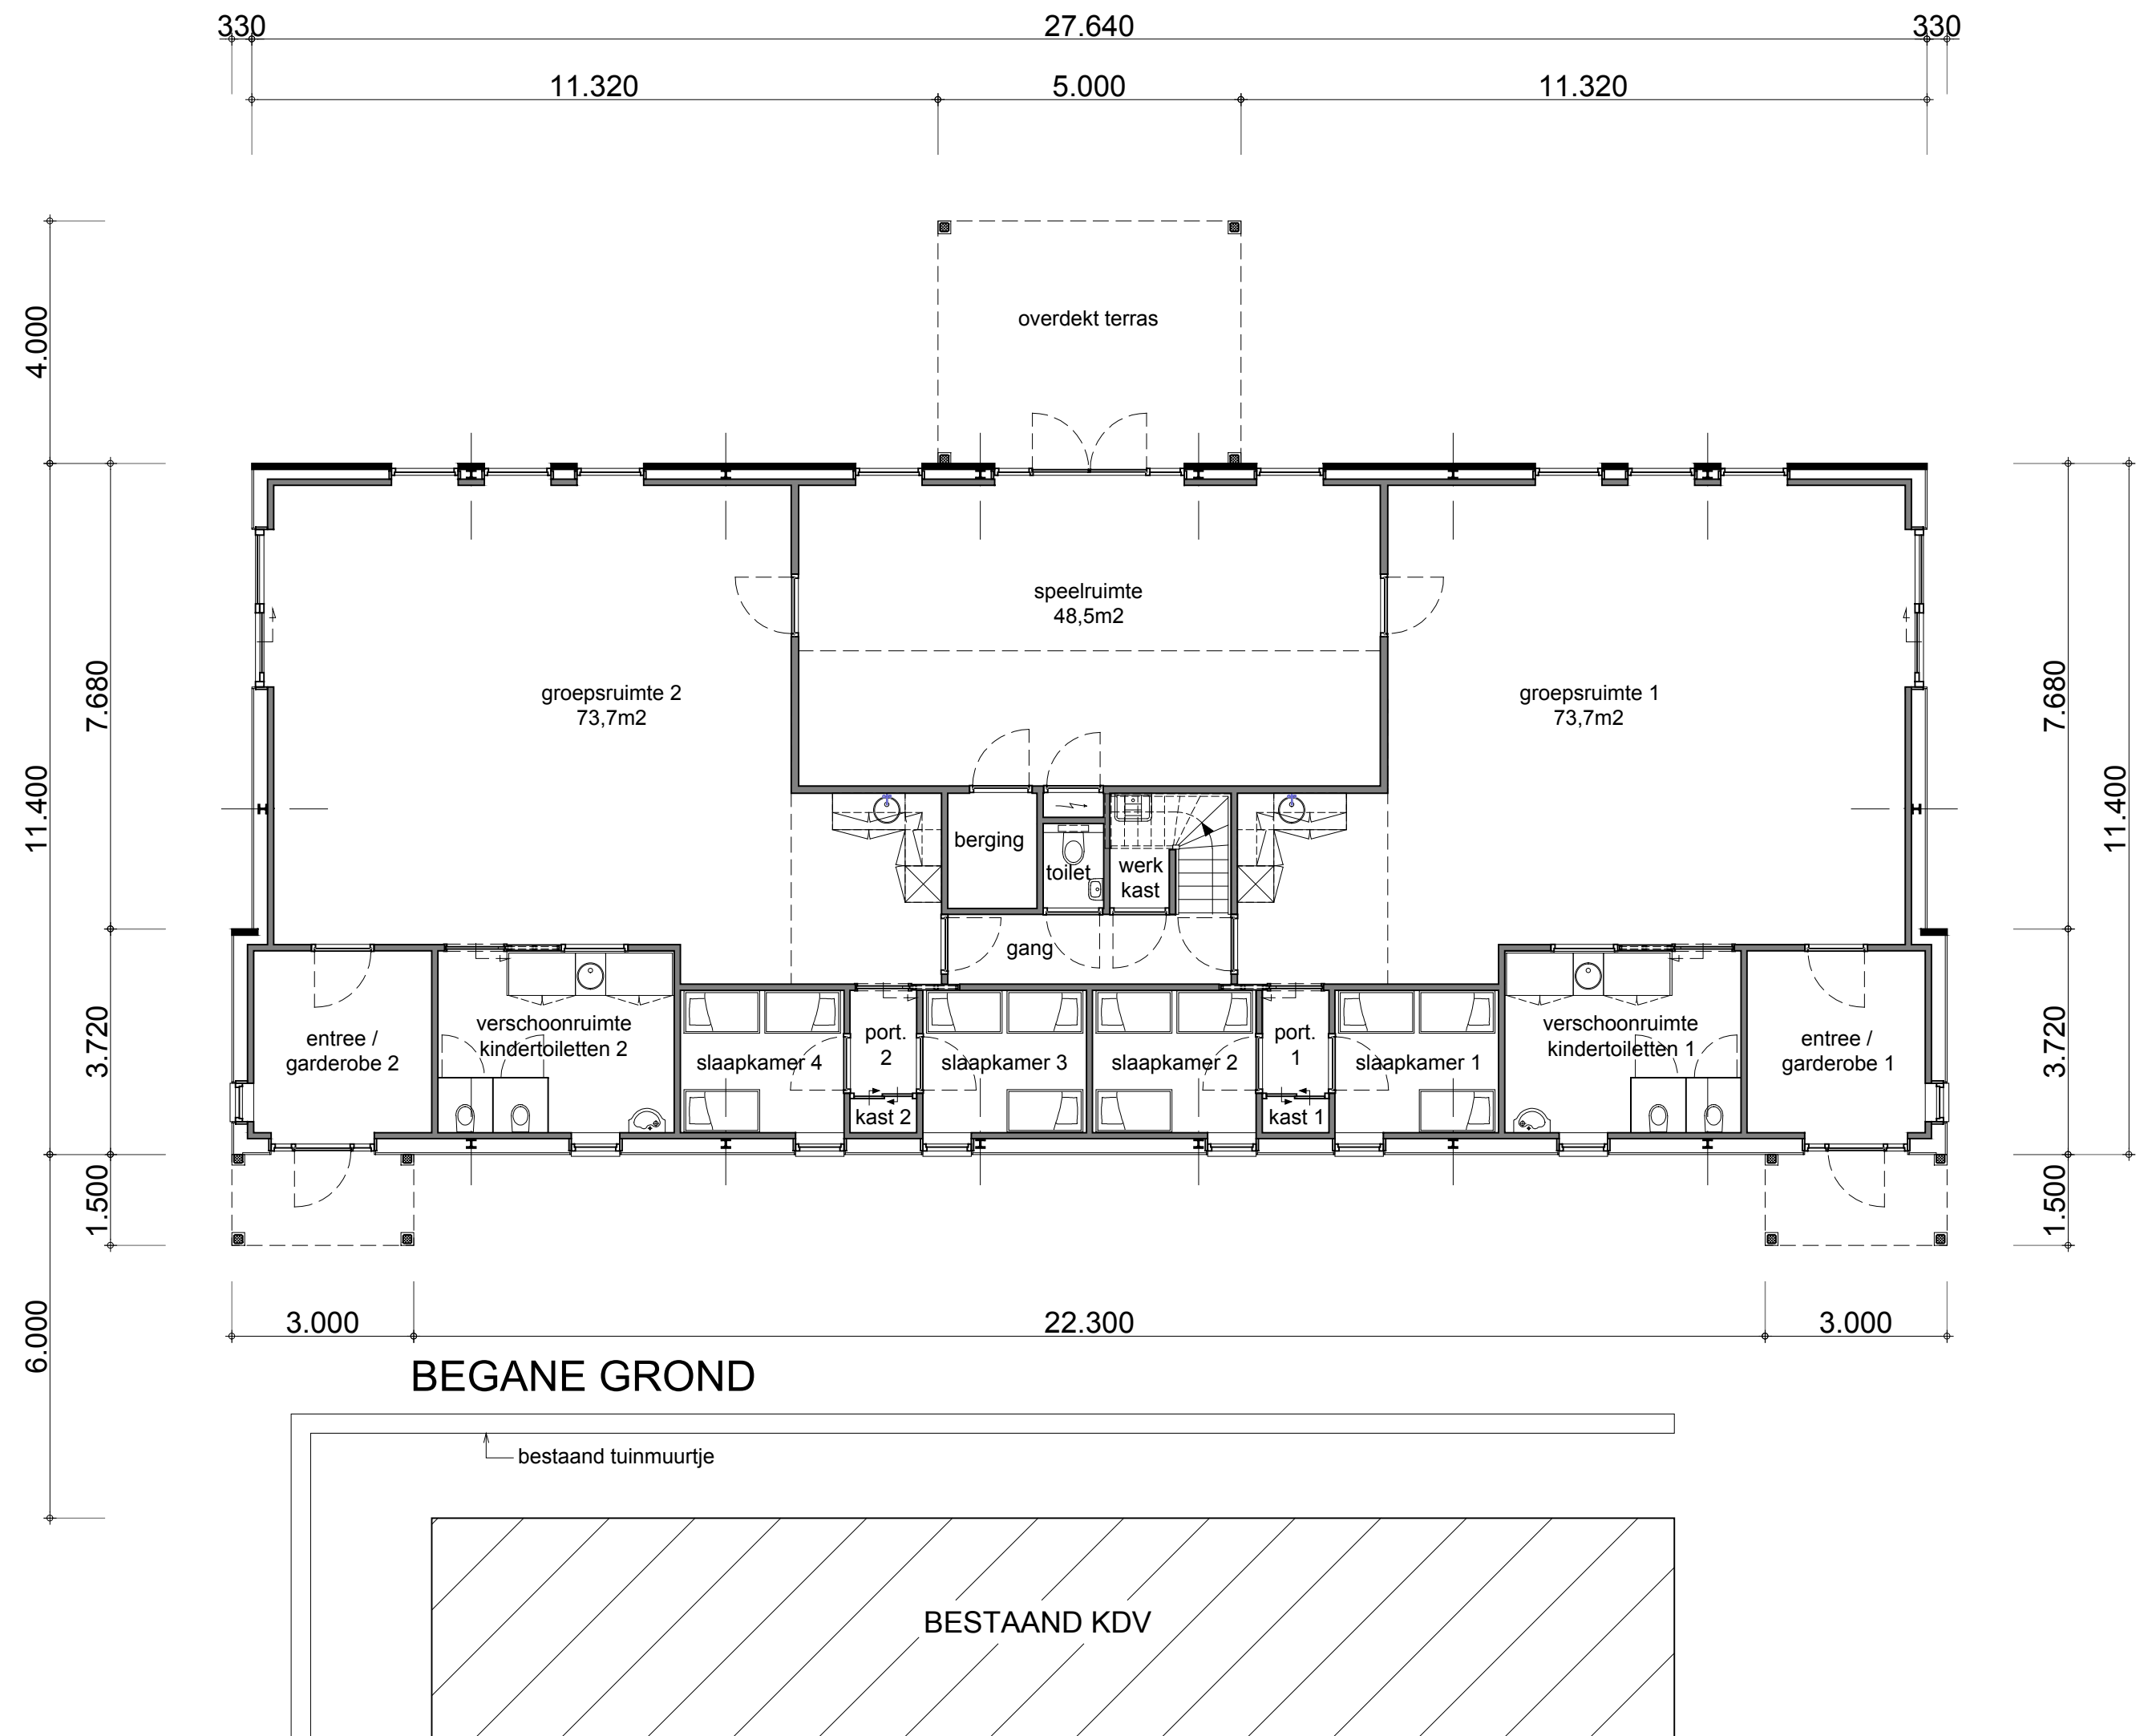

BEGANE GROND

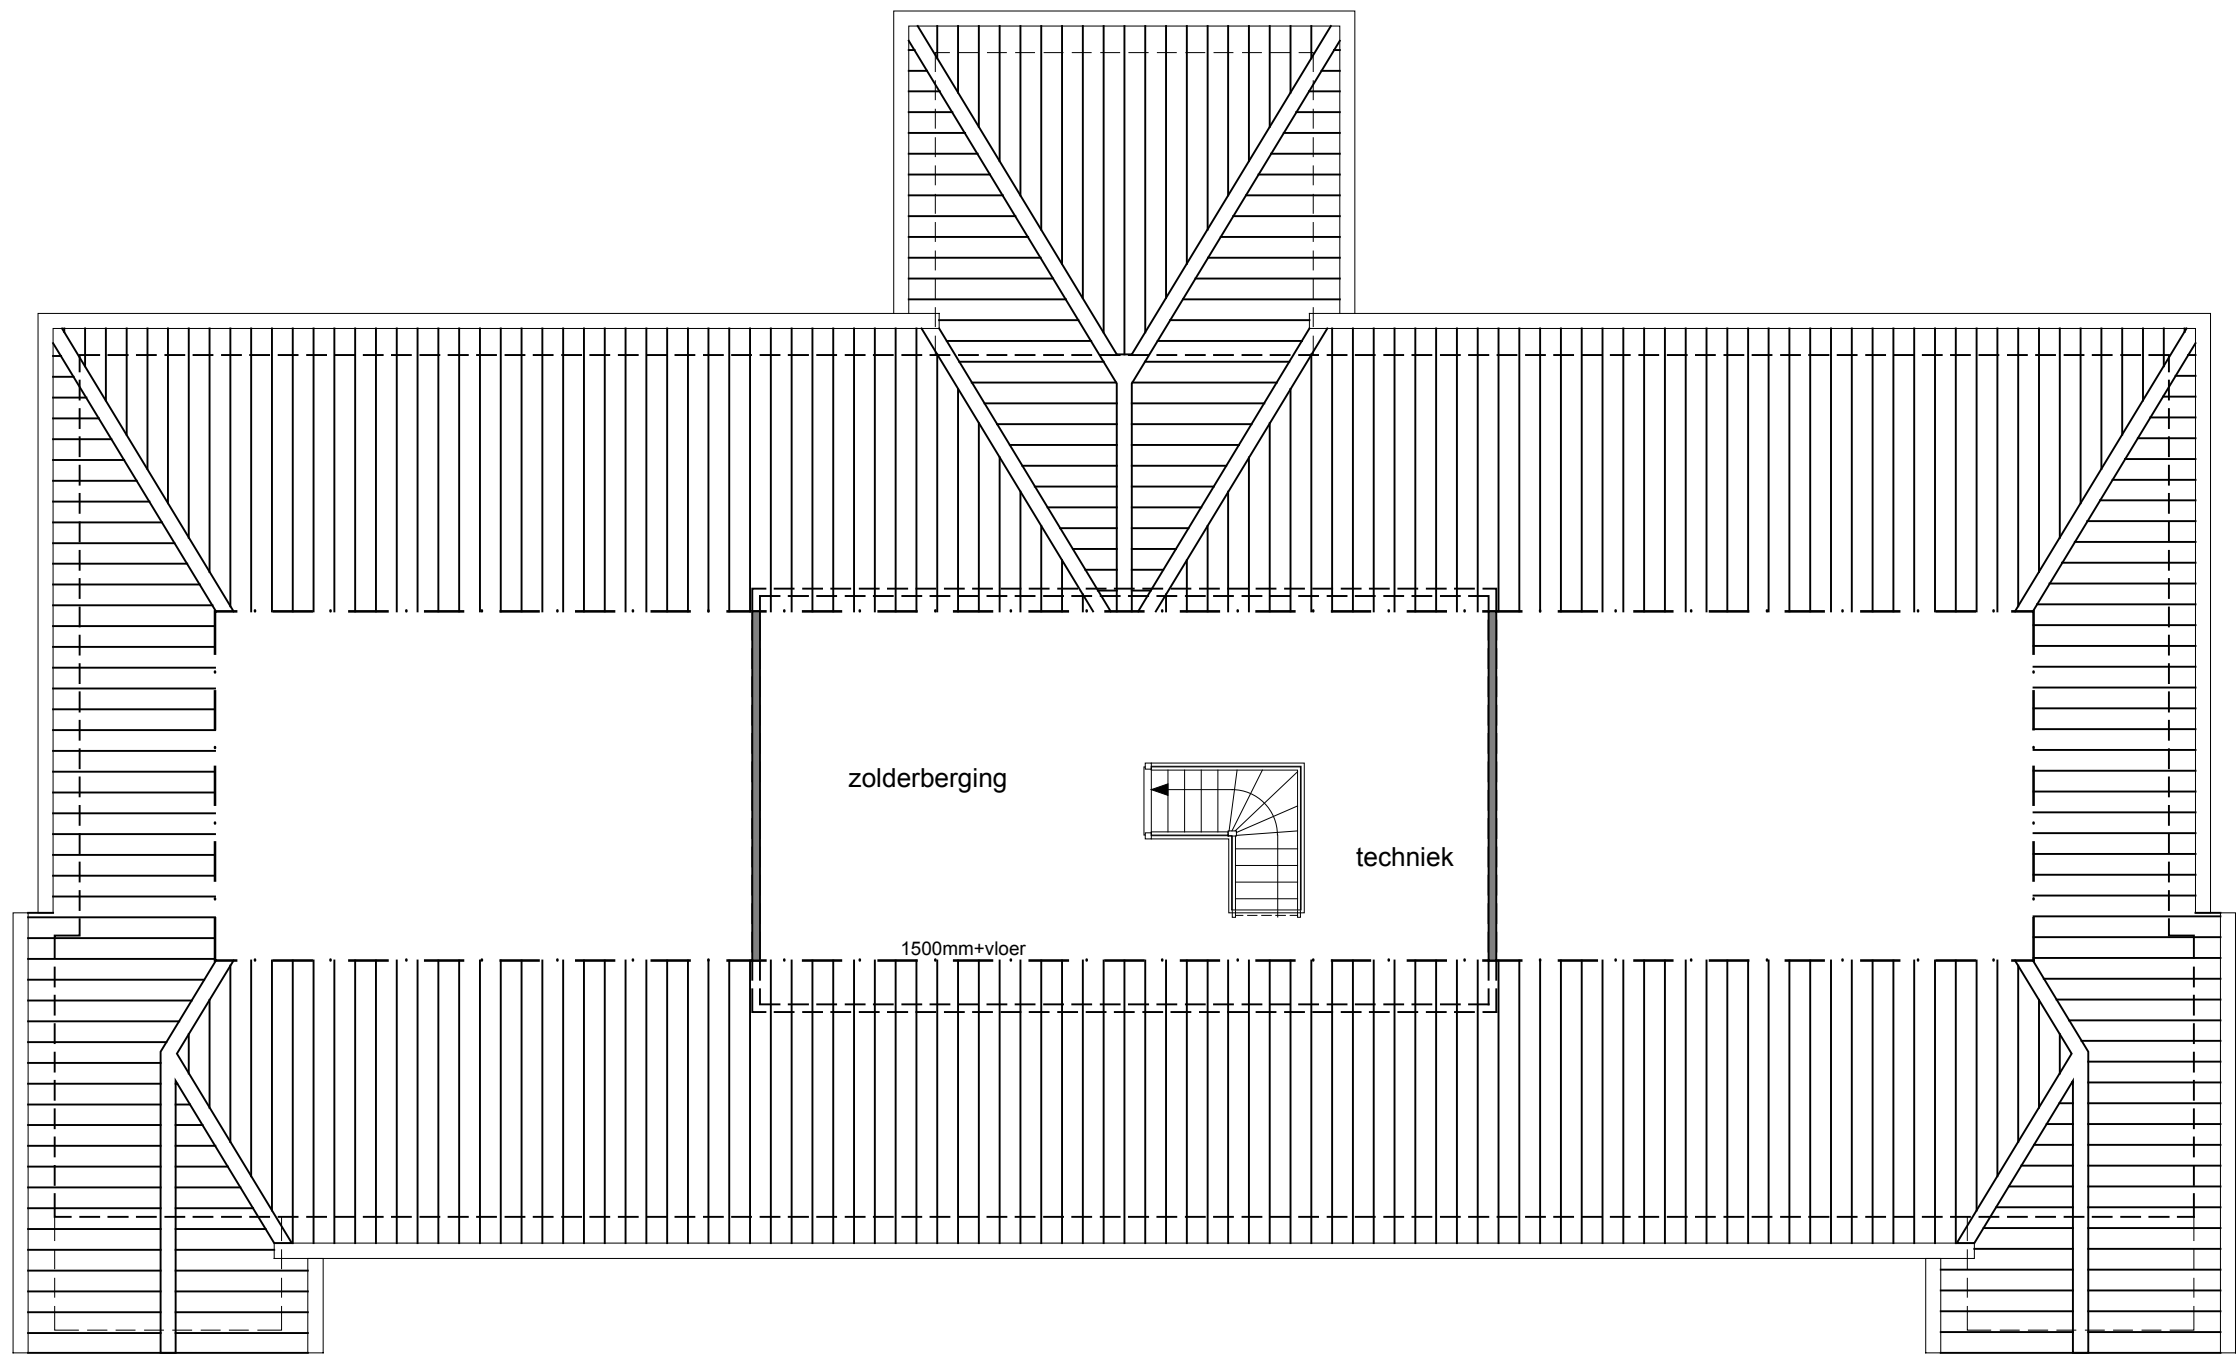

VERDIEPING

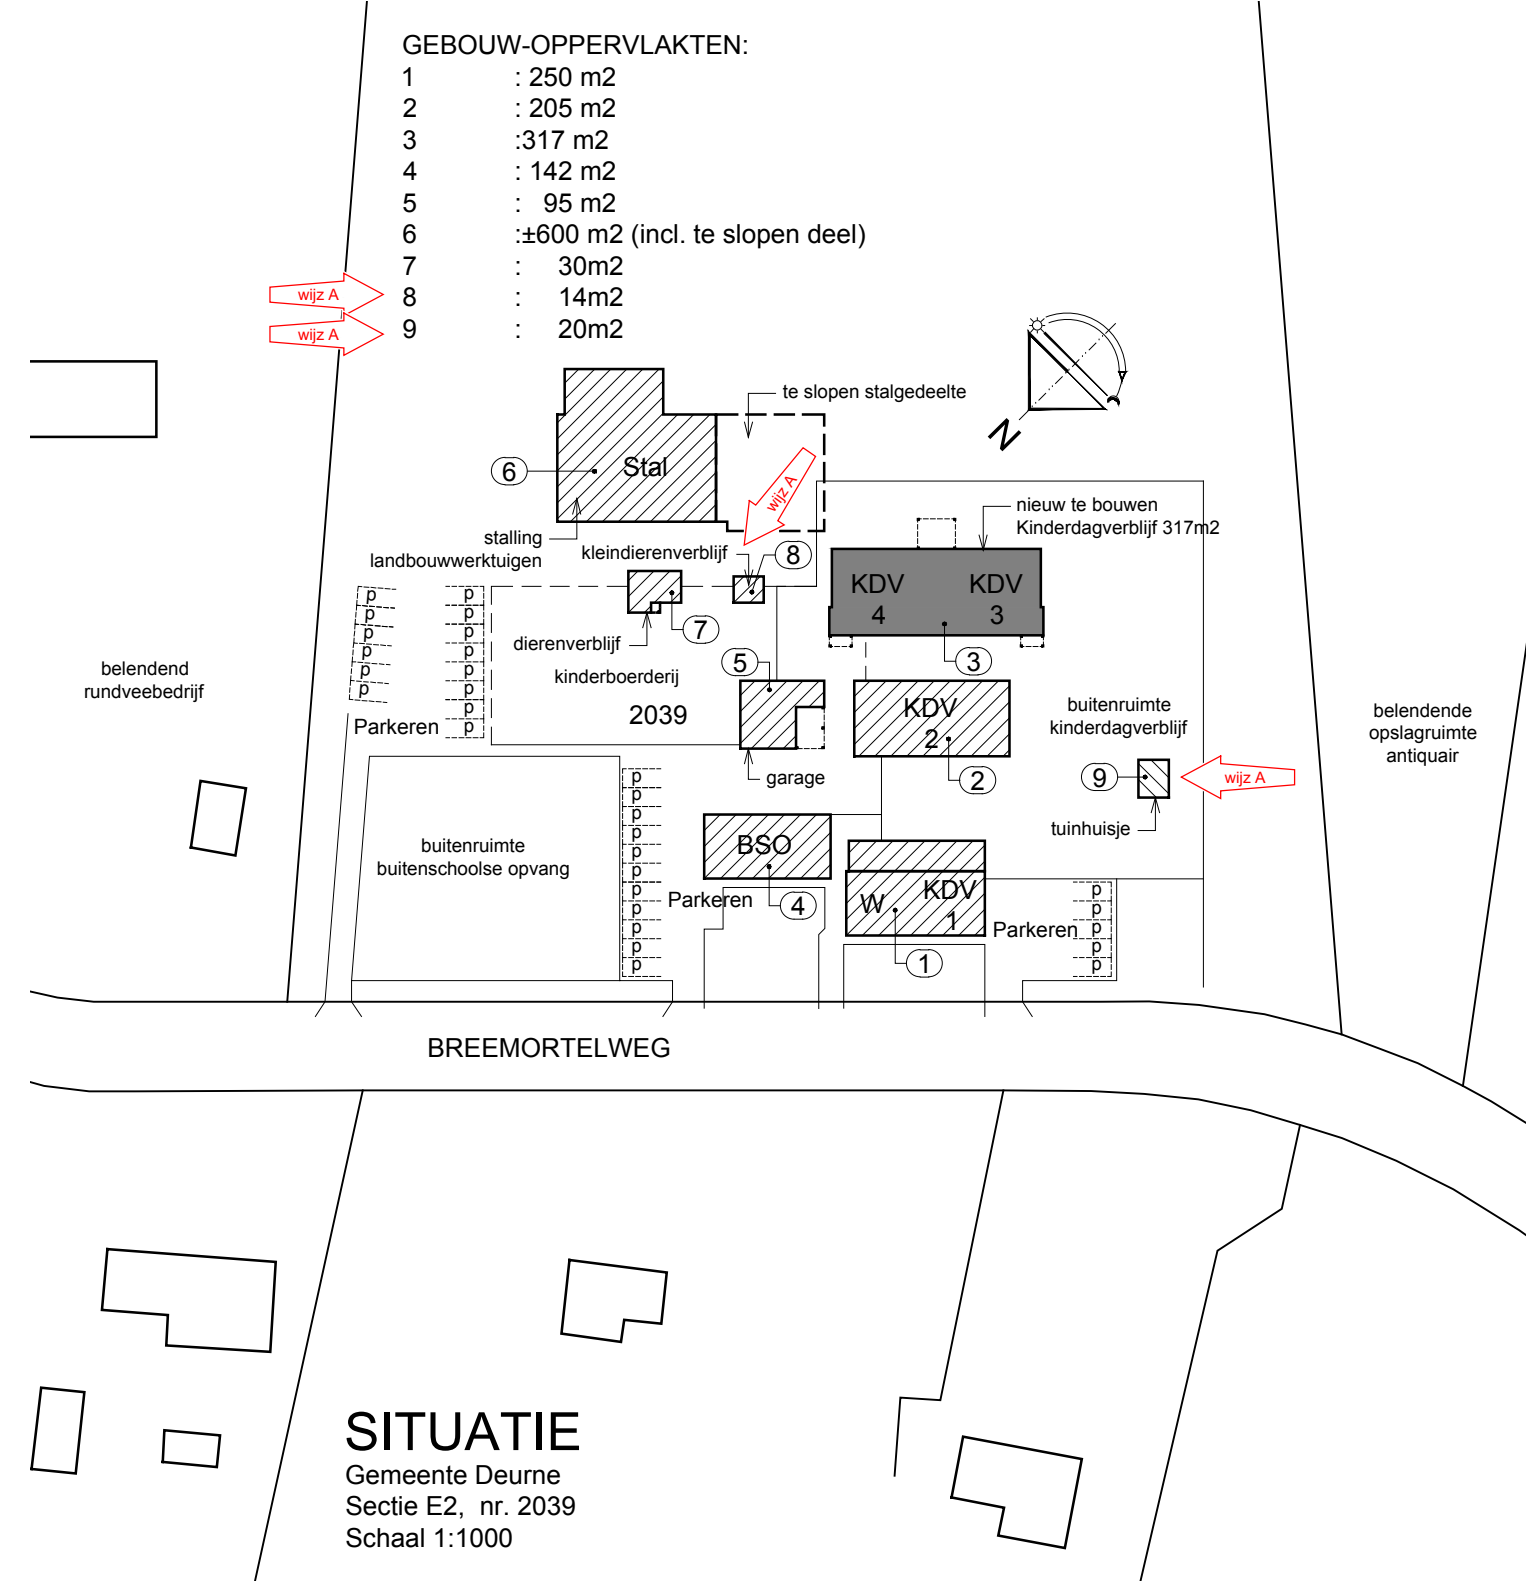

SITUATIE

Dierhoekstraat 12a
5721 AA Asten
T 0493 69 51 86
a.w.loomans@kprn.nl

A.W. Loomans
Freelance Bouwkundige



project:	UITBREIDING KINDEROPVANG 't BOERDERIJKE MET 2 NIEUWE KINDERDAGVERBLIJVEN AAN DE BREEMORTELWEG 12, 5753 RH DEURNE	datum: 09-06-2015 schaal: 1:100 formaat: A1v1
titel:	ONTWERPTEKENING	
opdrachtgever:	Kinderopvang 't Boerderijke Breemortelweg 12, 5753 RH Deurne 0493-399 784 info@kdvboerderijke.nl	