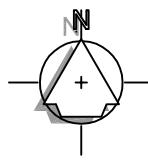


LEGENDA:

 = huidig agrarisch bouwvlak 'iv' 1,50 ha

 = nieuw agrarisch bouwvlak 0,65 ha


**SITUATIE**

Gemeente : Deurne

Sectie : S

Nr. : 94

Schaal 1 : 2000

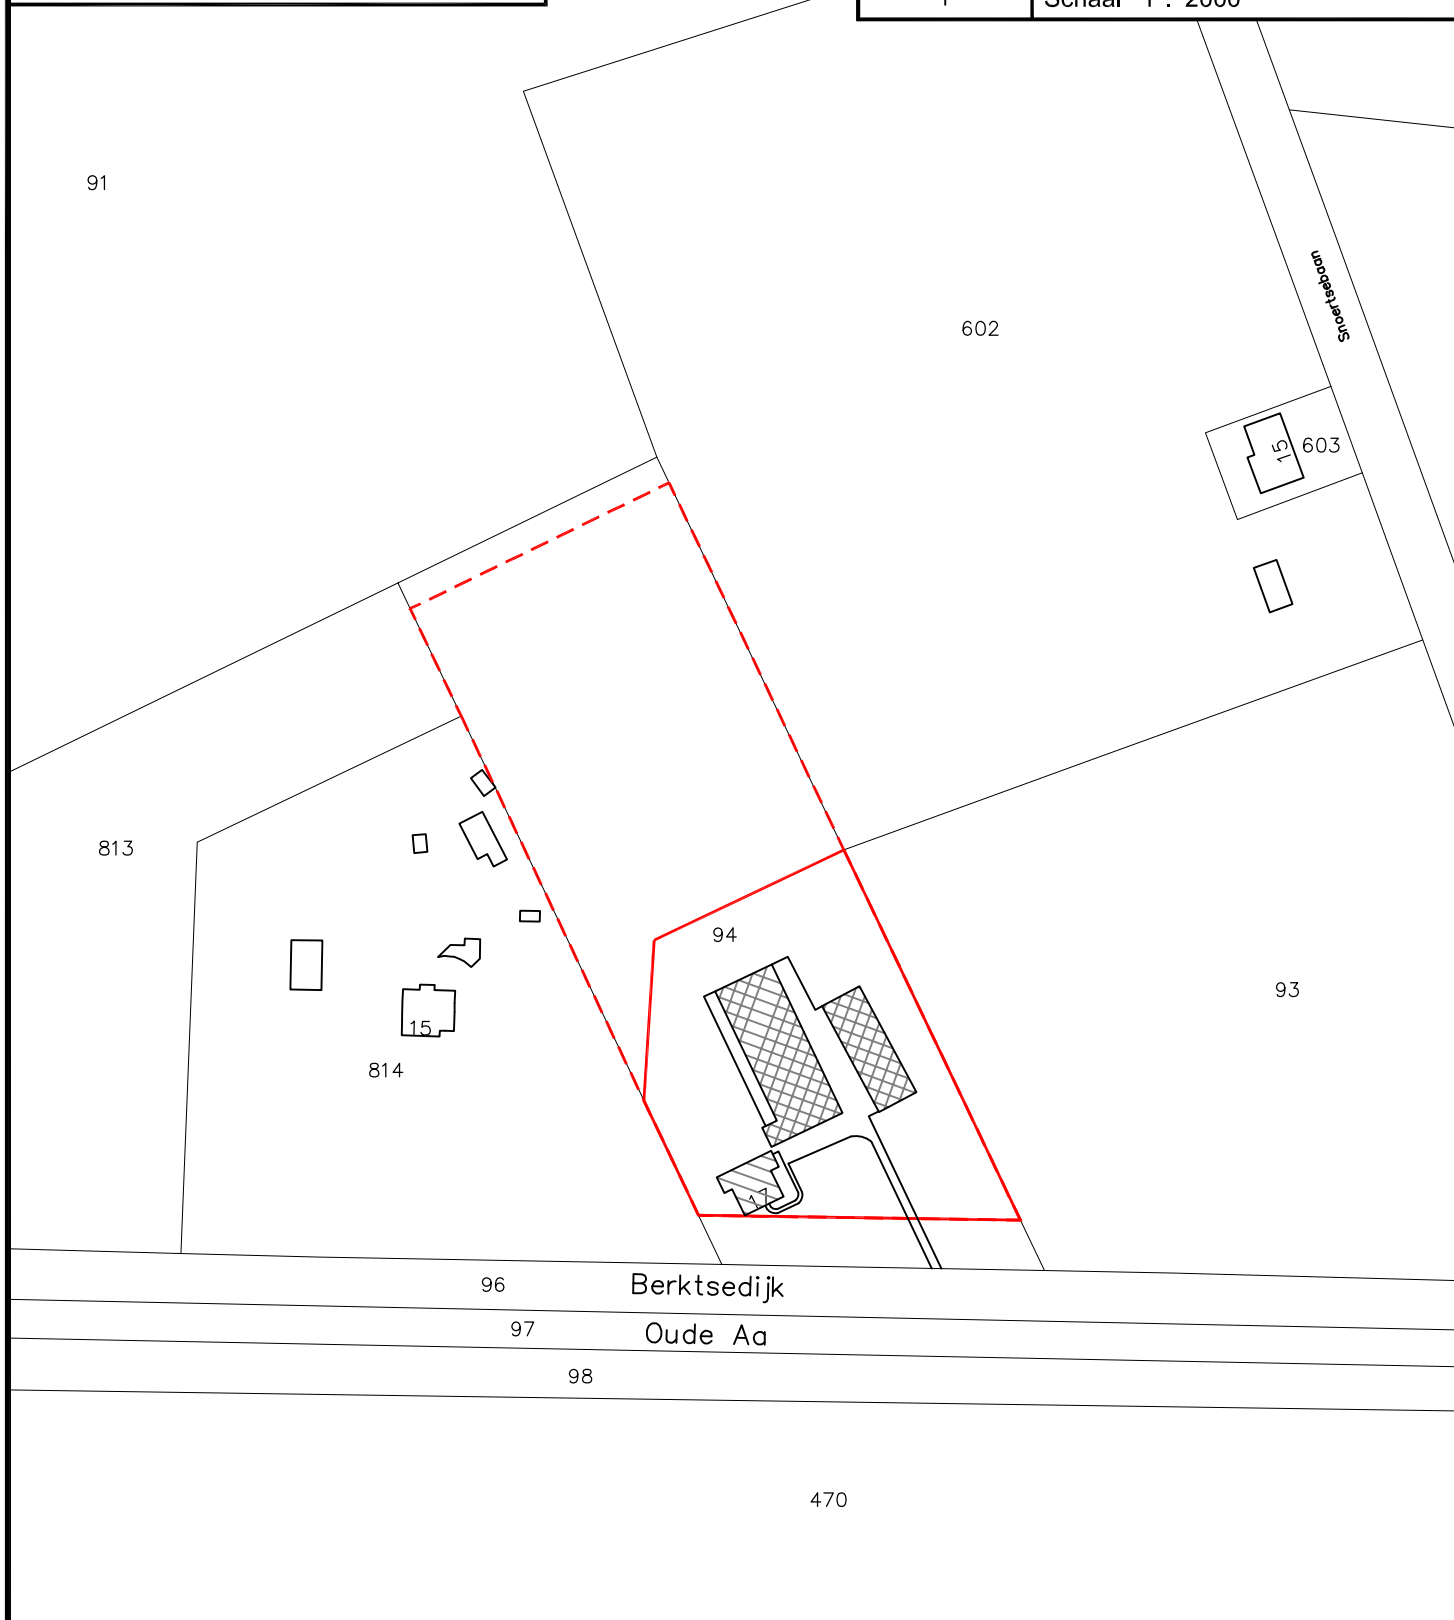

Geling Advies

Onderwerp Situatieschets

Locatie Berksedijk 17 te Liessel

Opdrachtgever

Familie Kuunders
Berktsedijk 17
5757 PG Liessel

Schaal 1:2000

Getekend door J.v.C.

Projectnummer 3243bs08

Datum 06-04-2017

Wijzigingsdatum 17-07-2017/JvC

Formaat A4

Bladnummer 01/01

► Postbus 12

► tel. 0493 - 59 75 00

► Bezoekadres: Burg. Wijtlietlaan 1 te De Rips

► 5845 ZG Sint Anthonis

► fax. 0493 - 59 75 09

► www.gelingadvies.nl

© ALLE RECHTEN VOORBEHOUDEN