


SITUATIE

Gemeente : Deurne
Sectie : S
Nummer : 726, 727 en 728
Schaal : 1 : 2000

LEGENDA

	= bouwvlak	= 1,405 ha
	= bestaande bebouwing	= 5.018 m ²
	= nieuwbouw	= 970 m ²

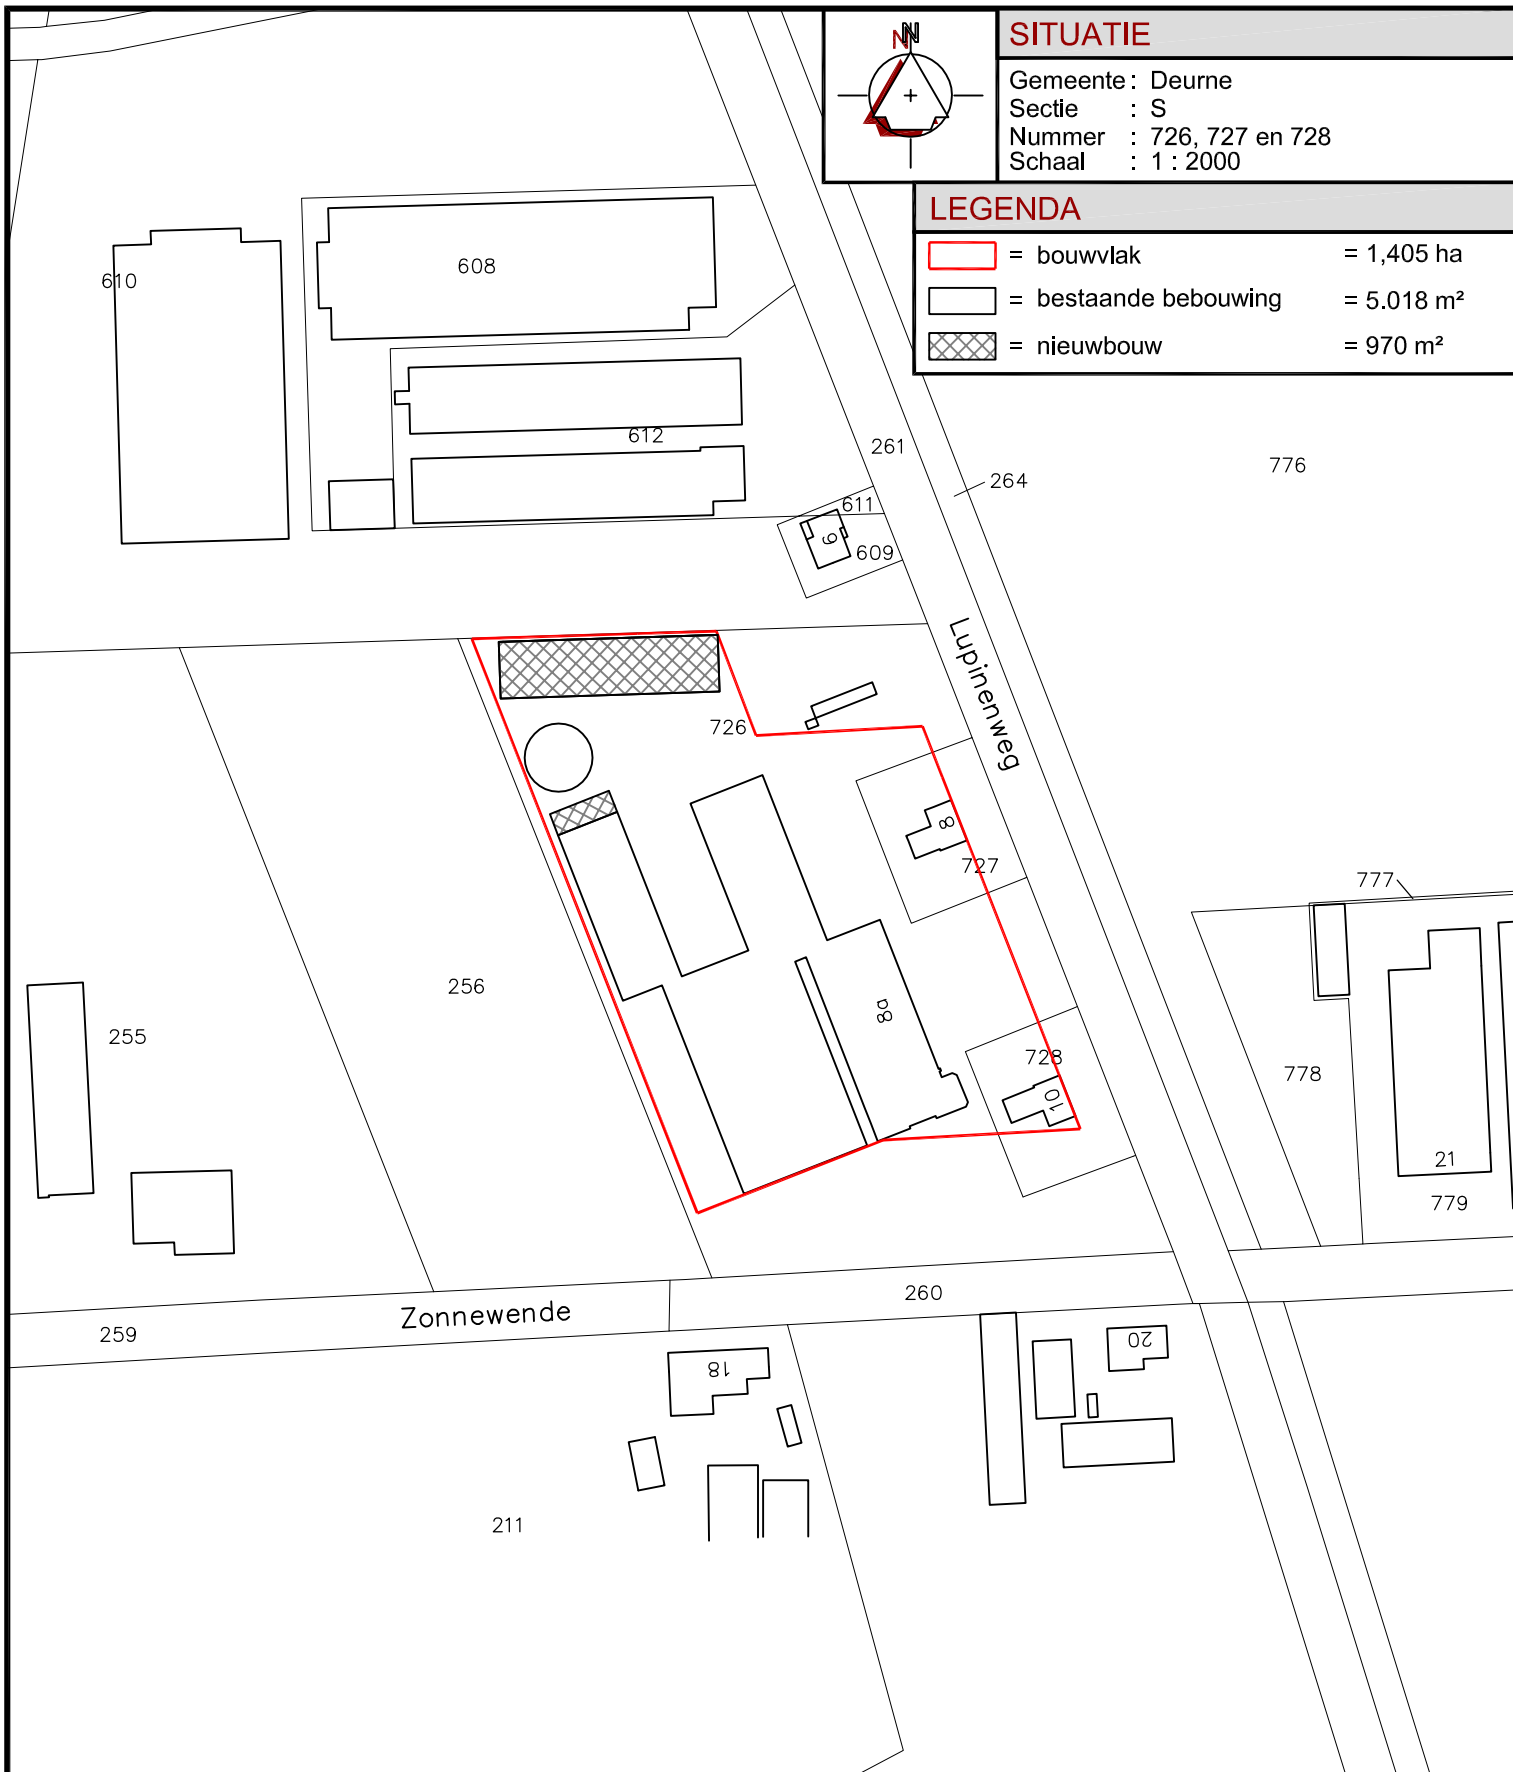

Geling Advies

Maatgevend in bedrijfsontwikkeling

Onderwerp Situatieschets

Locatie Lupinenweg 8a te Deurne

Opdrachtgever

Familie Kuunders
Lupinenweg 8a
5753SC Deurne

Schaal 1:2000

Getekend door J.v.C.

Projectnummer 3243BS04

Datum 05-10-2016

Wijzigingsdatum

Formaat A4

Bladnummer 01/01

• Postbus 12 • tel. 0493 - 59 75 00 • Bezoekadres: Burg. Wijnvlietlaan 1 te De Rips
• 5845 ZG Sint Anthonis • fax. 0493 - 59 75 09 • www.gelingadvies.nl

© ALLE RECHTEN VOORBEHOUDEN