

LEGENDA:

 = bedrijfsbebouwing (1100m²) waarvan 300m² gesloopt wordt

 = agrarisch bouwvlak 0,65 ha



SITUATIE

Gemeente : Deurne

Sectie : S

Nr. : 94

Schaal 1 : 2000

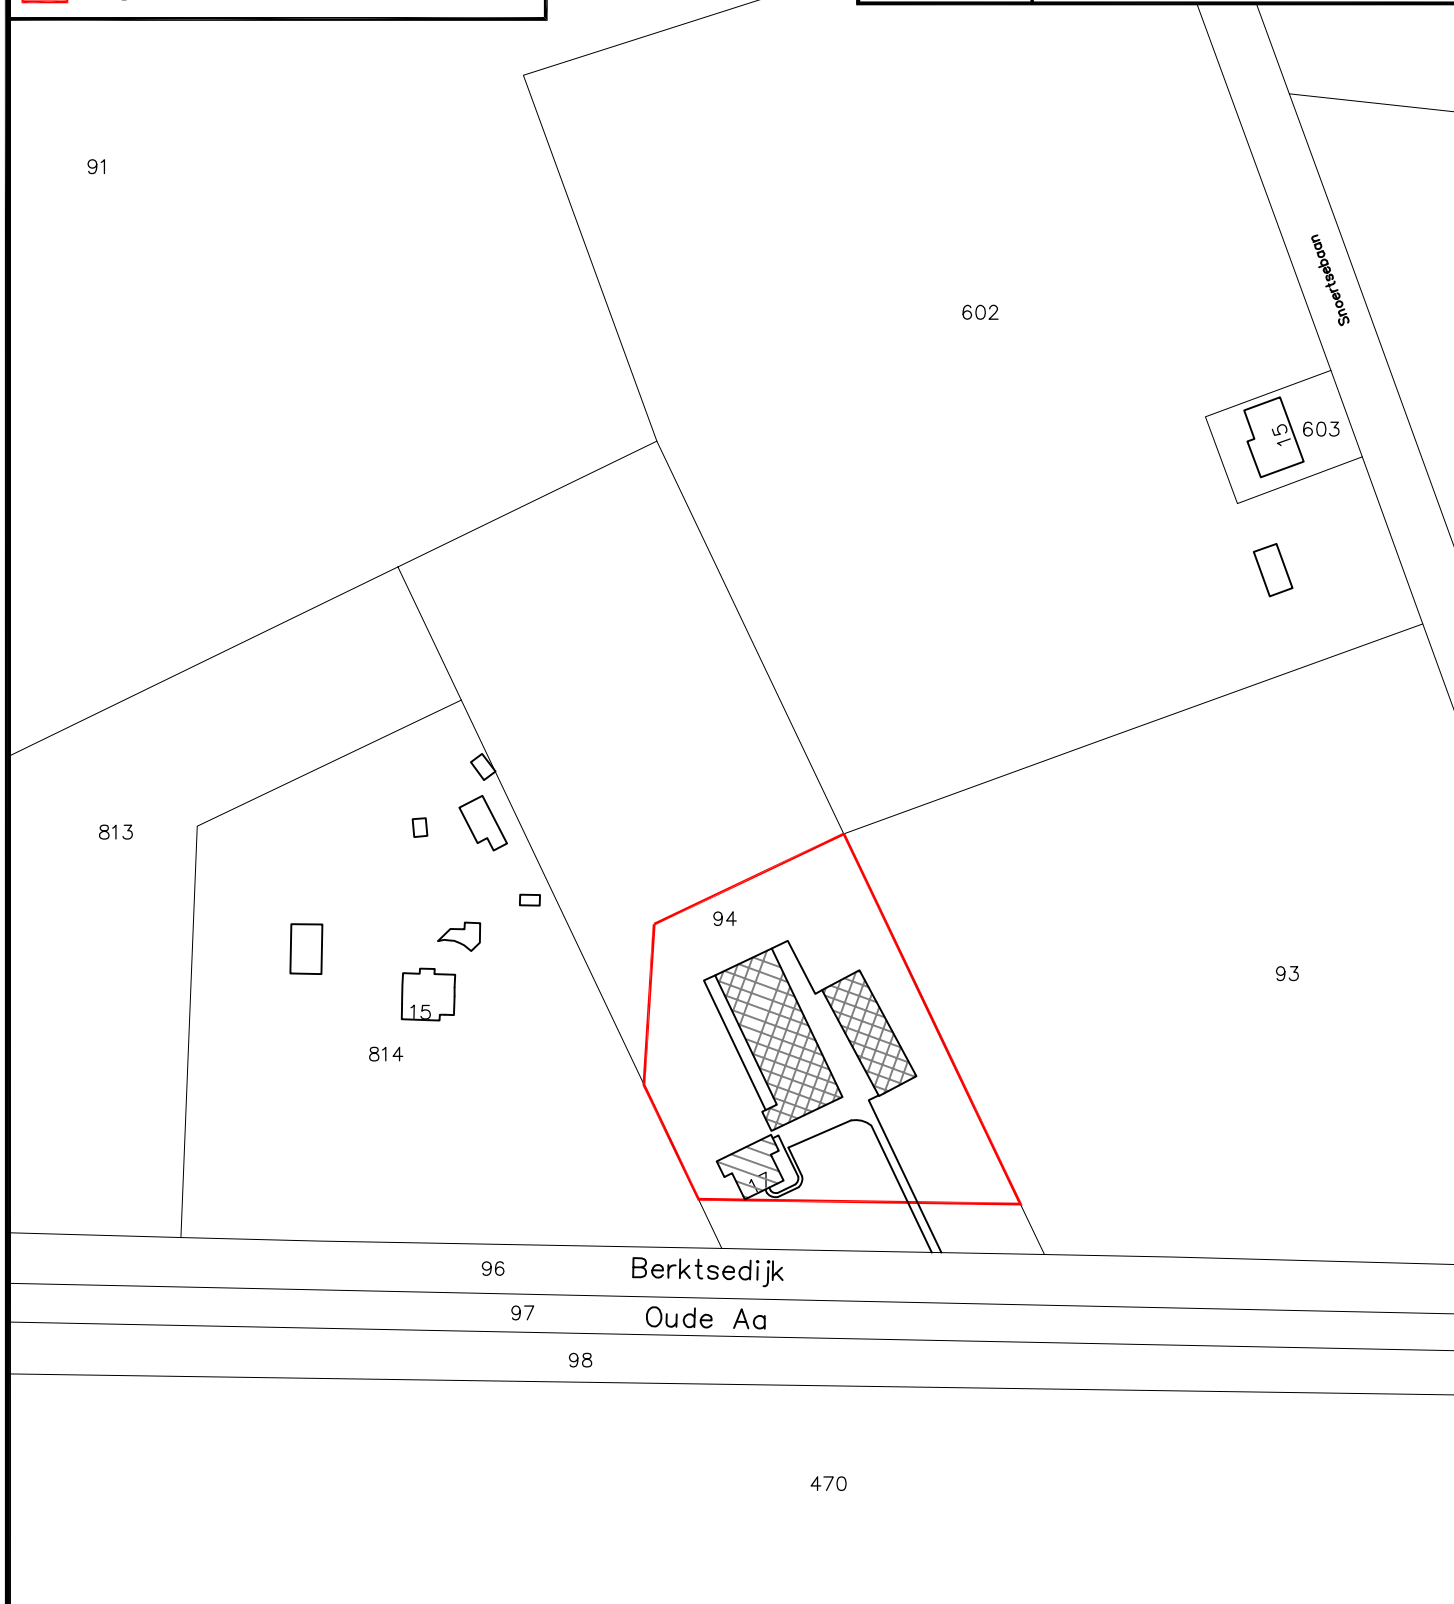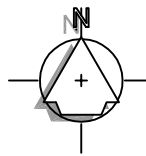

Onderwerp Situatieschets

Locatie Berksedijk 17 te Liessel

Opdrachtgever

Familie Kuunders
Berktsedijk 17
5757 PG Liessel

Schaal 1:2000

Getekend door L.C.

Projectnummer 3243bs08

Datum 06-10-2017

Wijzigingsdatum

Formaat A4

Bladnummer 01/01

▶ Postbus 12 ▶ tel. 0493 - 59 75 00 ▶ Bezoekadres: Burg. Wijtvetlaan 1 te De Rips
 ▶ 5845 ZG Sint Anthonis ▶ fax. 0493 - 59 75 09 ▶ www.gelingadvies.nl

© ALLE RECHTEN VOORBEHOUDEN