


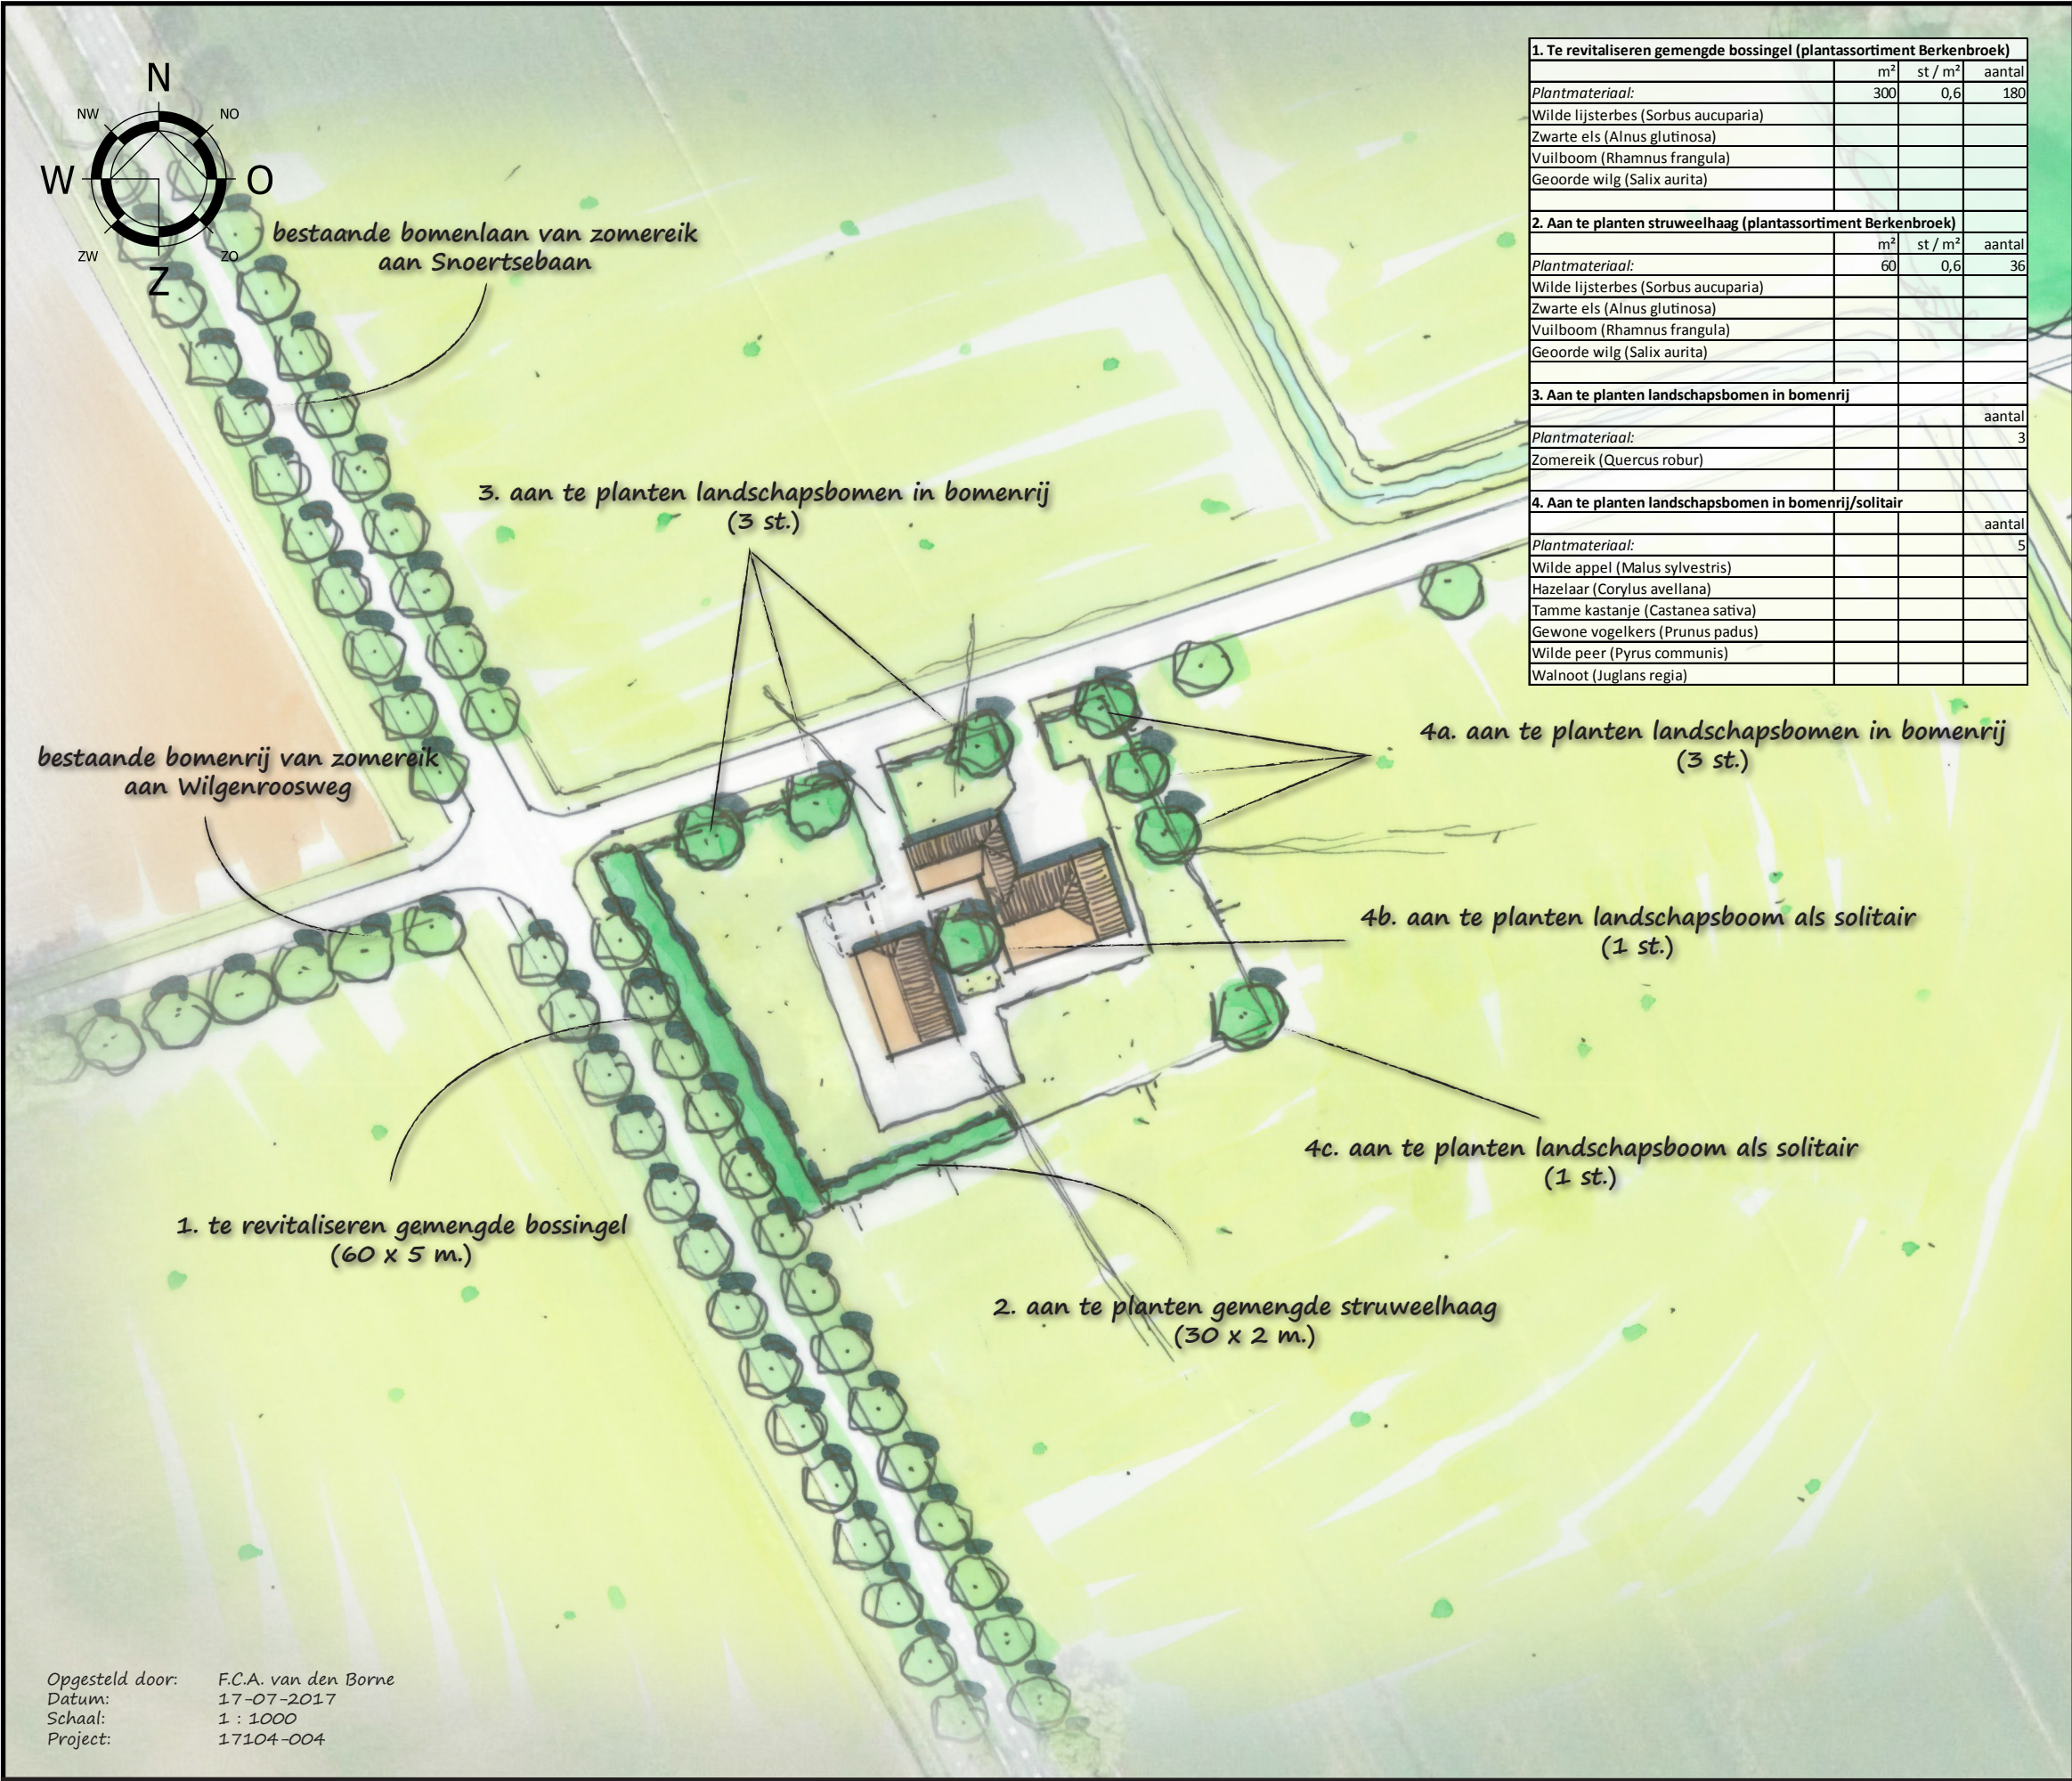

1. Te revitaliseren gemengde bossingel (plantassortiment Berkenbroek)			
	m²	st / m²	aantal
Plantmateriaal:	300	0,6	180
Wilde lijsterbes (Sorbus aucuparia)			
Zwarte els (Alnus glutinosa)			
Vuilboom (Rhamnus frangula)			
Geoorde wilg (Salix aurita)			
2. Aan te planten struweelhaag (plantassortiment Berkenbroek)			
	m²	st / m²	aantal
Plantmateriaal:	60	0,6	36
Wilde lijsterbes (Sorbus aucuparia)			
Zwarte els (Alnus glutinosa)			
Vuilboom (Rhamnus frangula)			
Geoorde wilg (Salix aurita)			
3. Aan te planten landschapsbomen in bomenrij			
			aantal
Plantmateriaal:			3
Zomereik (Quercus robur)			
4. Aan te planten landschapsbomen in bomenrij/solitair			
			aantal
Plantmateriaal:			5
Wilde appel (Malus sylvestris)			
Hazelaar (Corylus avellana)			
Tamme kastanje (Castanea sativa)			
Gewone vogelkers (Prunus padus)			
Wilde peer (Pyrus communis)			
Walnoot (Juglans regia)			

LANDSCHAPPELIJK INPASSINGSPLAN
De landschappelijke inpassing van het beoogd initiatief aan de Wilgenroosweg 6 te Liessel wordt afgestemd op de kwaliteiten en kenmerken van het ter plaatse aanwezige landschap. Hierbij is aangesloten bij de Structuurvisie Deurne en het Landinrichtingsplan Herinrichting Deurnsche Peel-Mariapeel. Ook is het landschappelijk inpassingsplan in overleg met het Brabants Landschap opgesteld.

Huidige situatie
Conform de structuurvisie is onderhavige locatie gelegen ter plaatse van landschappelijk waardevol gebied met de aanduiding EHS (ecologische hoofdstructuur). De EHS waarbinnen het plangebied is gelegen betreft de Deurnsche Peel-Mariapeel. Van oudsher betreft dit een nat hoogveengebied door de hoge grondwaterstand die hier natuurlijk gezien aanwezig is. Door de hoogveenontginningen is de grondwaterstand in het gebied kunstmatig verlaagd waardoor er verdroging heeft plaatsgevonden. Om de oorspronkelijke natuurwaarden weer terug het gebied in te krijgen is men bezig de gronden in de omgeving van het plangebied (noordoost-, zuidoost- en zuidwestzijde) weer te ontwikkelen naar een hoogveenlandschap. Dit landschap kenmerkt zich door een grootschalig, waterrijk gebied met een grote mate van openheid. Beplanting komt voor in de vorm van levend hoogveen en andere hoogveeneigen vegetatietypen, zoals moeras, droge heide, natte heide en sporadisch berkenbroekbossen. De openheid van het hoogveengebied met vele vergezichten is een belangrijk aspect waar rekening mee gehouden dient te worden bij de beoogde landschappelijke inpassing. Echter dient ook rekening gehouden te worden met de specifieke situatie ter plaatse van de Wilgenroosweg 6. Zo is er aan de westelijke perceelsgrens reeds een bossingel aanwezig; deze is in slechte staat en bestaat voornamelijk uitheemse beplanting. Wel heeft deze een afschermende functie tussen de woning en de Snoertsebaan. Hiernaast is sprodisch gecultiveerde beplanting op locatie aanwezig, welke zorgen voor een aankleding van de woning ter plaatse. Naast de landschapselementen ter plaatse van het plangebied zijn ook nog een bomenlaan aan de Snoertsebaan en een bomenrij aan de Wilgenroosweg gelegen.

Landschappelijke inpassing
Bij de beoogde landschappelijke inpassing wordt ingespeeld op de voorgenoemde kwaliteiten en kenmerken van het landschap ter plaatse. De openheid van het hoogveengebied dient gewaarborgd te worden, waardoor in zijn totaliteit relatief weinig opgaande beplanting wordt aangebracht. Enkel aan de westzijde van het plangebied wordt de bestaande bossingel gerevitaliseerd naar een robuuste bossingel met inheemse beplanting. Deze bossingel zorgt voor een afscherming tussen het private plangebied en de verkeersrijke Snoertsebaan. Ook de inheemse struweelhaag, welke de zuidoostzijde van het plangebied bestrijkt, wordt gerealiseerd om de afscherming te waarborgen. Aan de noordzijde zal de bestaande bomenrij aan de Wilgenroosweg worden verlengd door het toevoegen van landschapsbomen in een bomenrij. Door het transparante karakter van de bomenrij wordt gewaarborgd dat het zicht op het open hoogveengebied behouden blijft en dat er vanaf de Snoertsebaan en Wilgenroos een mooi aanzicht ontstaat op het stedenbouwkundig ensemble ter plaatse. De oostzijde wordt voorzien van landschapsbomen in bomenrij en solitair, zodat ook deze zijde vanuit de buurlocatie en de Deurnsche Peel landschappelijk ingepast wordt, zonder dat de zichtlijnen naar het open landschap verloren gaan. Ter versterking van de courverking van het stedenbouwkundig ensemble zal ook een solitaire boom gerealiseerd worden temidden van de cour.