


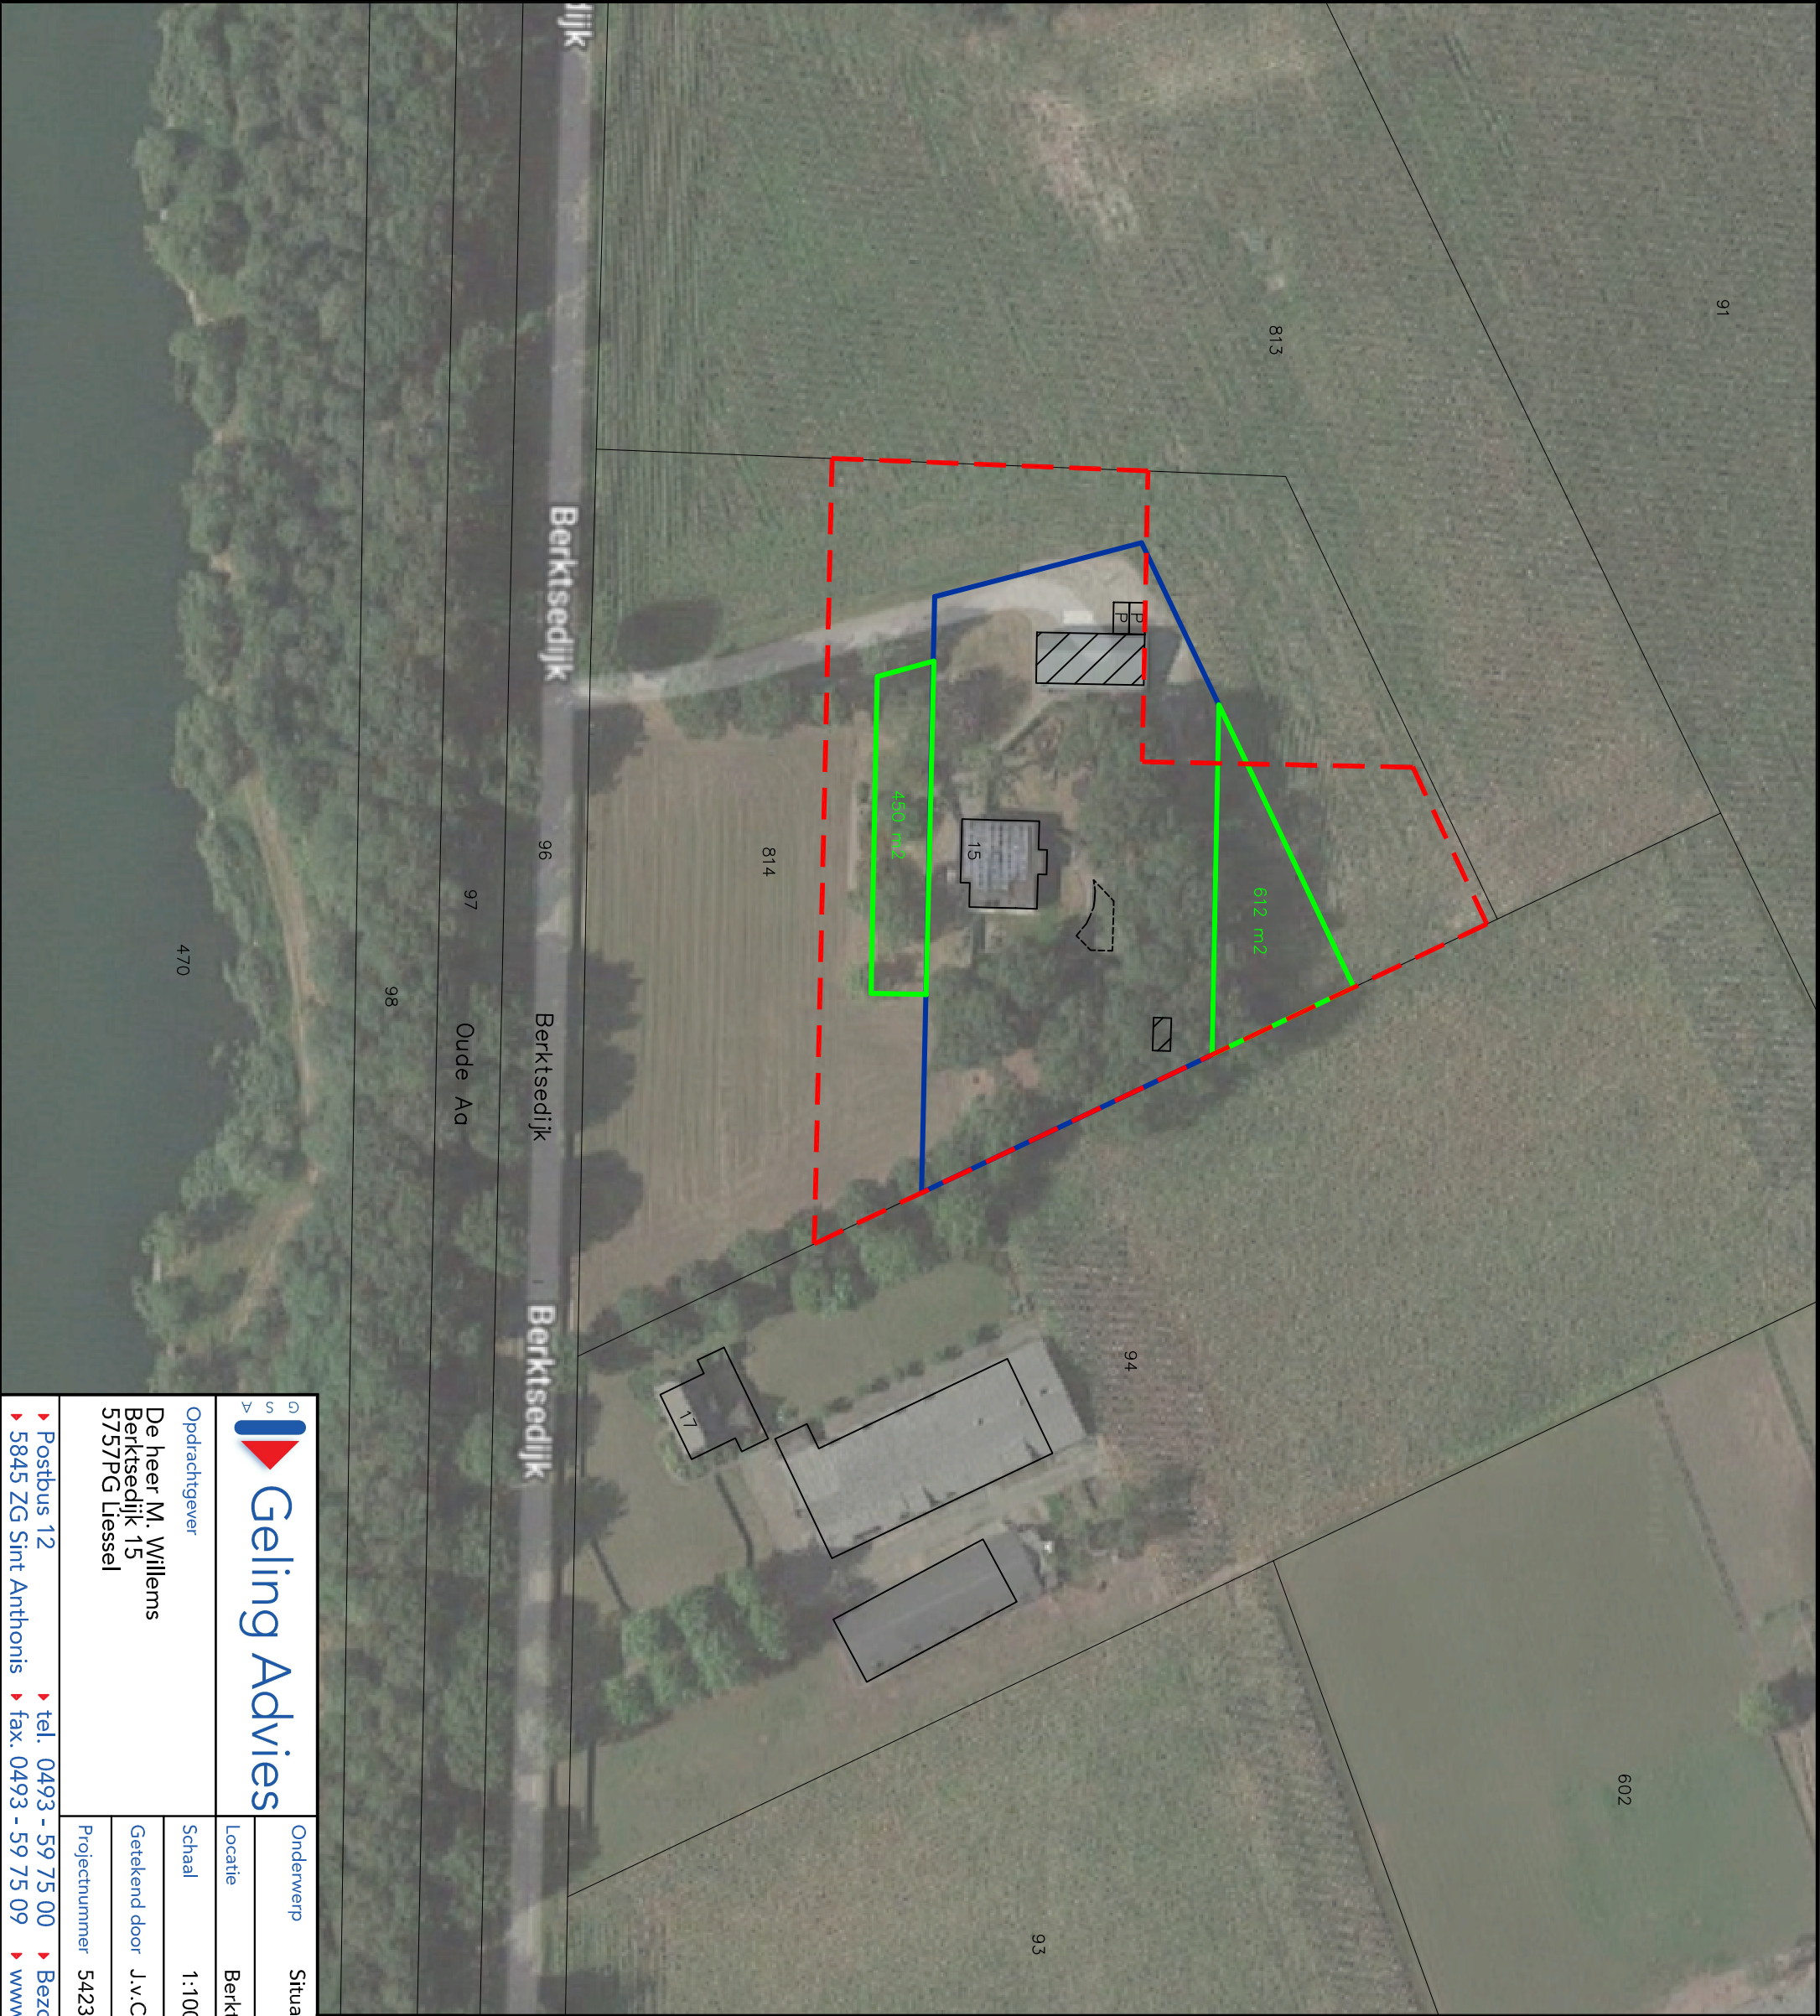

[] = Agrarisch bouwvlak 0,75ha

[] = Bestemming Wonen 0,38ha

[] = Bestemming Groen 0,106ha

[] = Bijgebouwen opp. 150m²

P = Parkeerplaats

SITUATIE	
Gemeente: Deurne	
Sectie : S	
Nummer : 814	
Schaal : 1 : 1000	

Geling Advies		Onderwerp		Situatietekening	
 Geling Advies		Locatie		Berktsedijk 15 te Liessel	
		Schaal		1 : 1000	
		Getekend door		J.v.C.	
		Projectnummer		5423bs01	
Opdrachtgever		Datum		15-08-2017	
De heer M. Willems		Wijzigingsdatum		14-05-2018/P.V.	
Berktsedijk 15				13-07-2018/P.V.	
5757PG Liessel				Bladnummer 01/01	
Postbus 12		tel. 0493 - 59 75 00		Bezoekadres: Burg. Wijtvlieftaan 1 te De Rips	
5845 ZG Sint Anthonis		fax. 0493 - 59 75 09		www.gelingadvies.nl	