



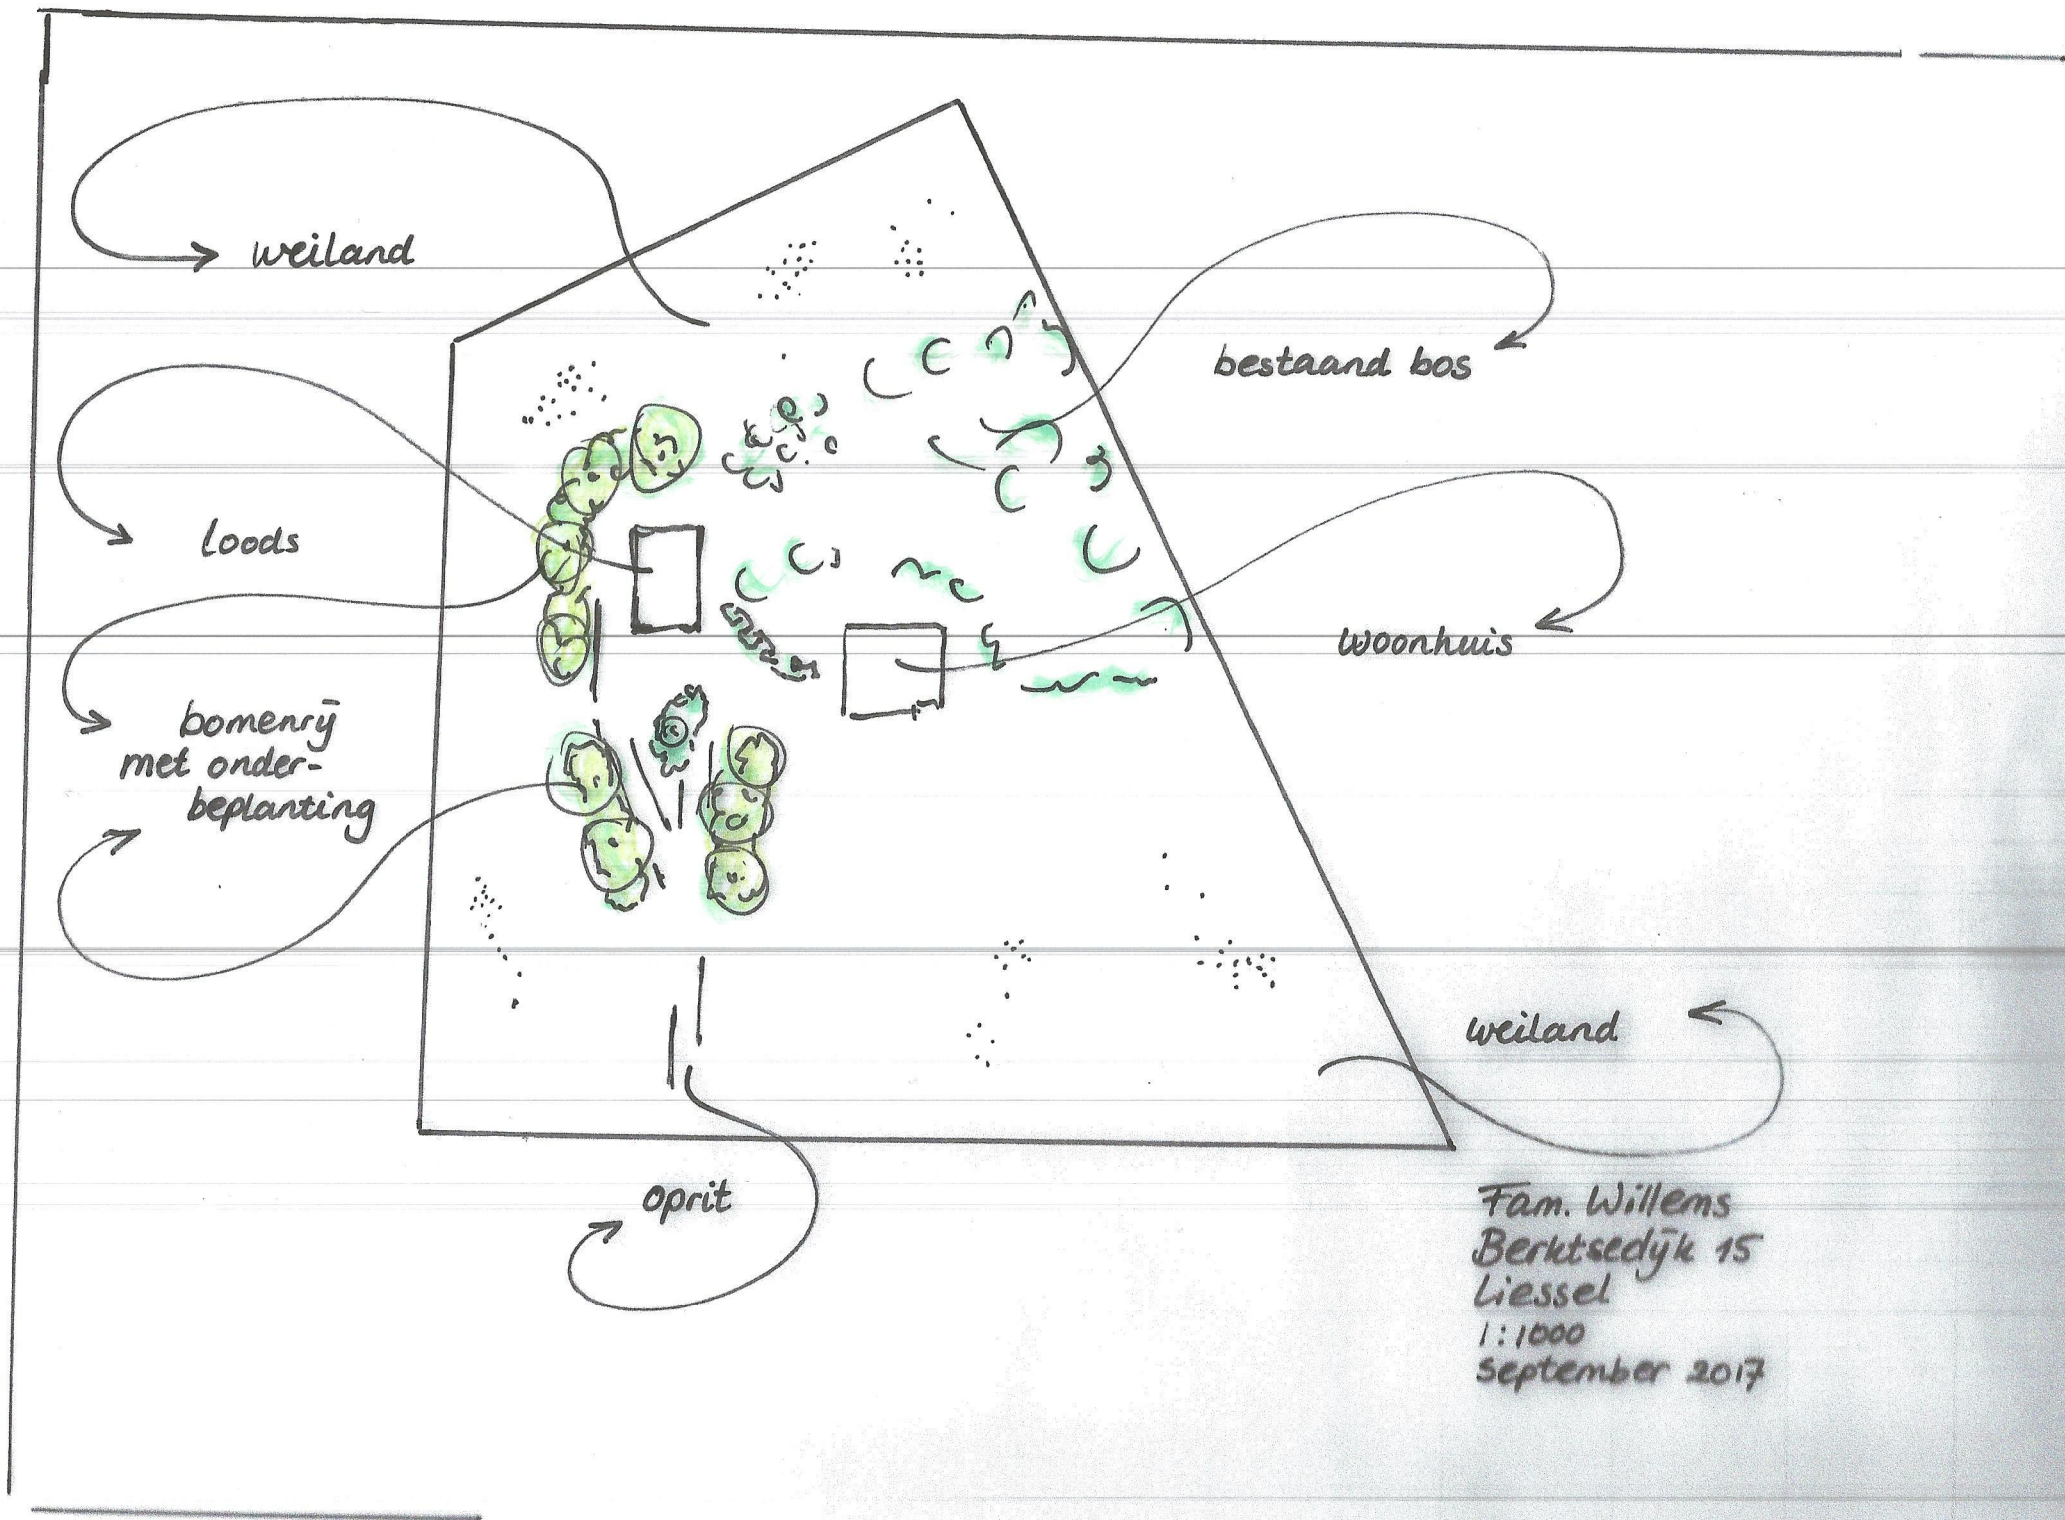

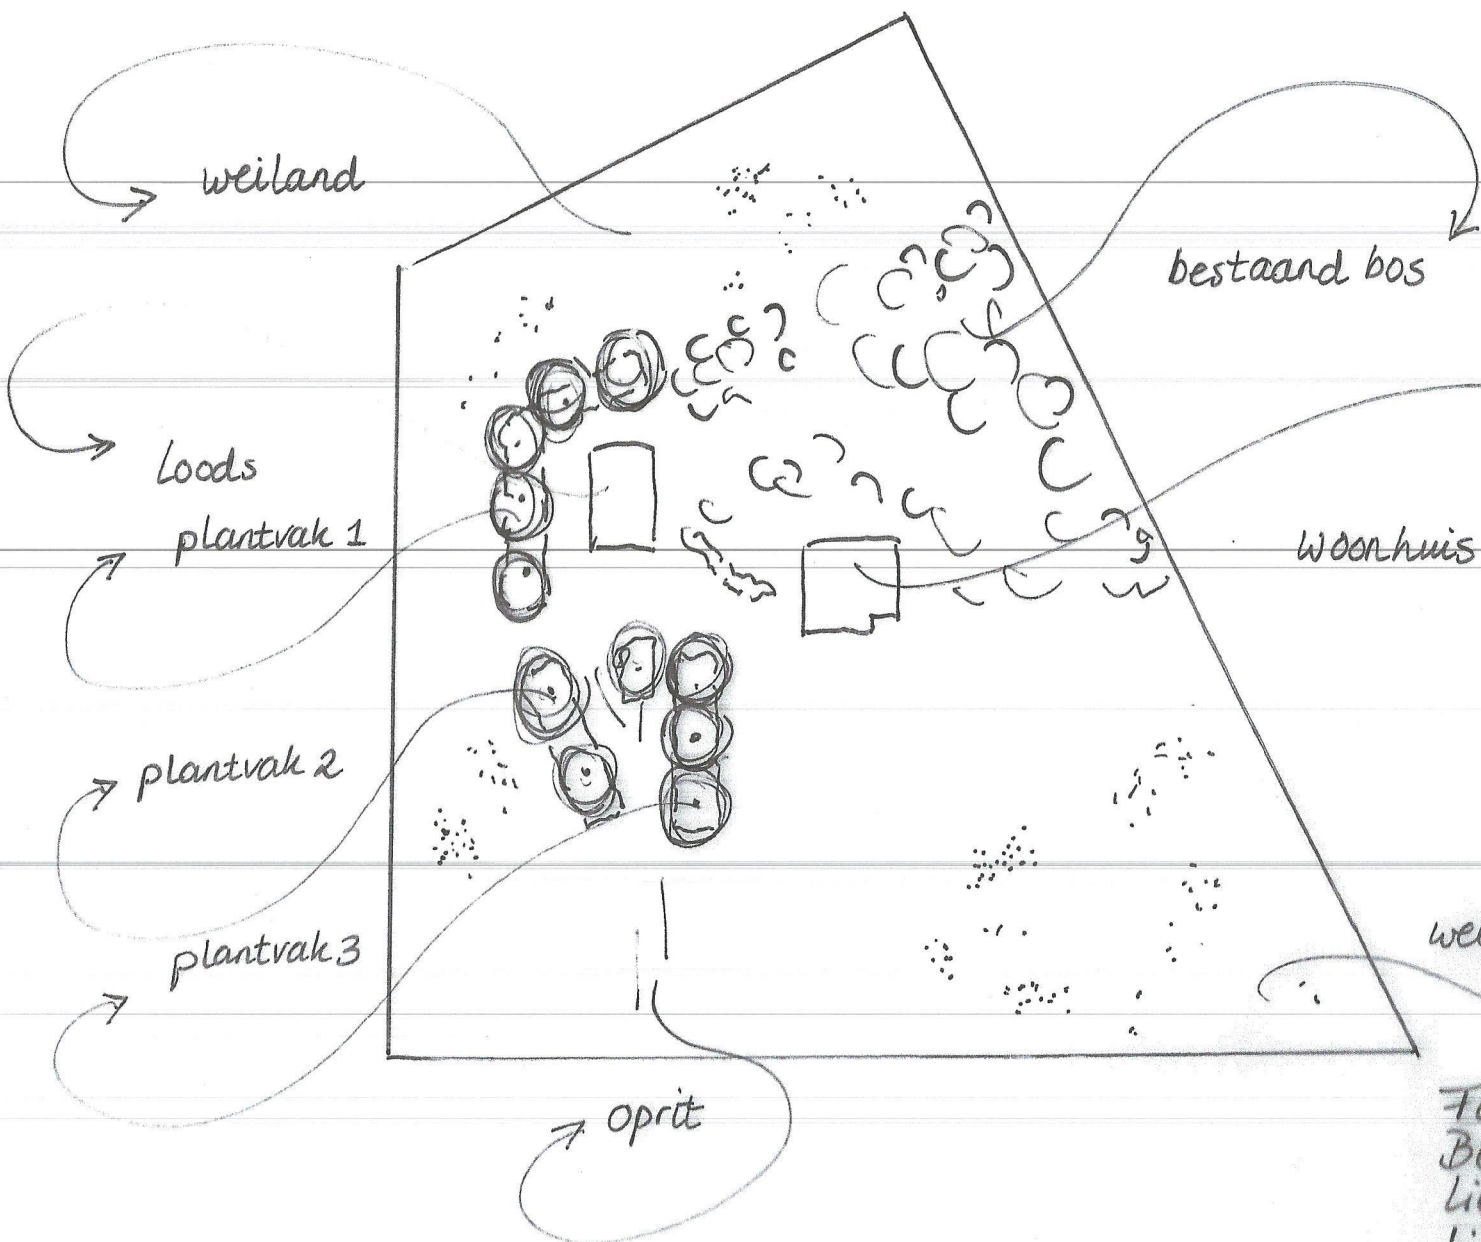

plantvak 1:

- bomen: *Quercus robur* 5 st.
- heesters: *Amalanchier*
2 rijig *Corylus avellana*
Ligustur
Cornus kousa

plantvak 2:

- bomen: *Aesculus hippocastanum* 2 st.
- heesters: *Rosa rugosa*
2 rijig

plantvak 3:

- bomen: *Crataegus monogyna* 3 st.
- heesters: *Amalanchier*
Corylus avellana
Ligustur
Cornus kousa

Fam Willems
Berktse dijk 15
Liessel
1:1000
september 2017

Beplantingsplan Fam. Willems Berktsedijk 15 5757 PG Liessel

September 2017

Beleidskader:

In het gemeentelijk beleidskader kwaliteitsverbetering landschap is de locatie gelegen in het landschapstype Grootschalige ontginningen. Met de gekozen streekeigen erfbeplanting is aangesloten op de karakteristiek van dit gebied.

Beplantingslijst:

Bomen: Quercus robur 'Fastigiata' 12/14

Aesculus hippocastanum 12/14

Crataegus monogyna 12/14

Heesters: Amalanchier lamarckii

Coryllus avellana

Ligustrum ovalifolium

Rosa rugosa

Cornus kousa

Arnica V.O.F.

Griendtsveenseweg 80

5753 SB Deurne