
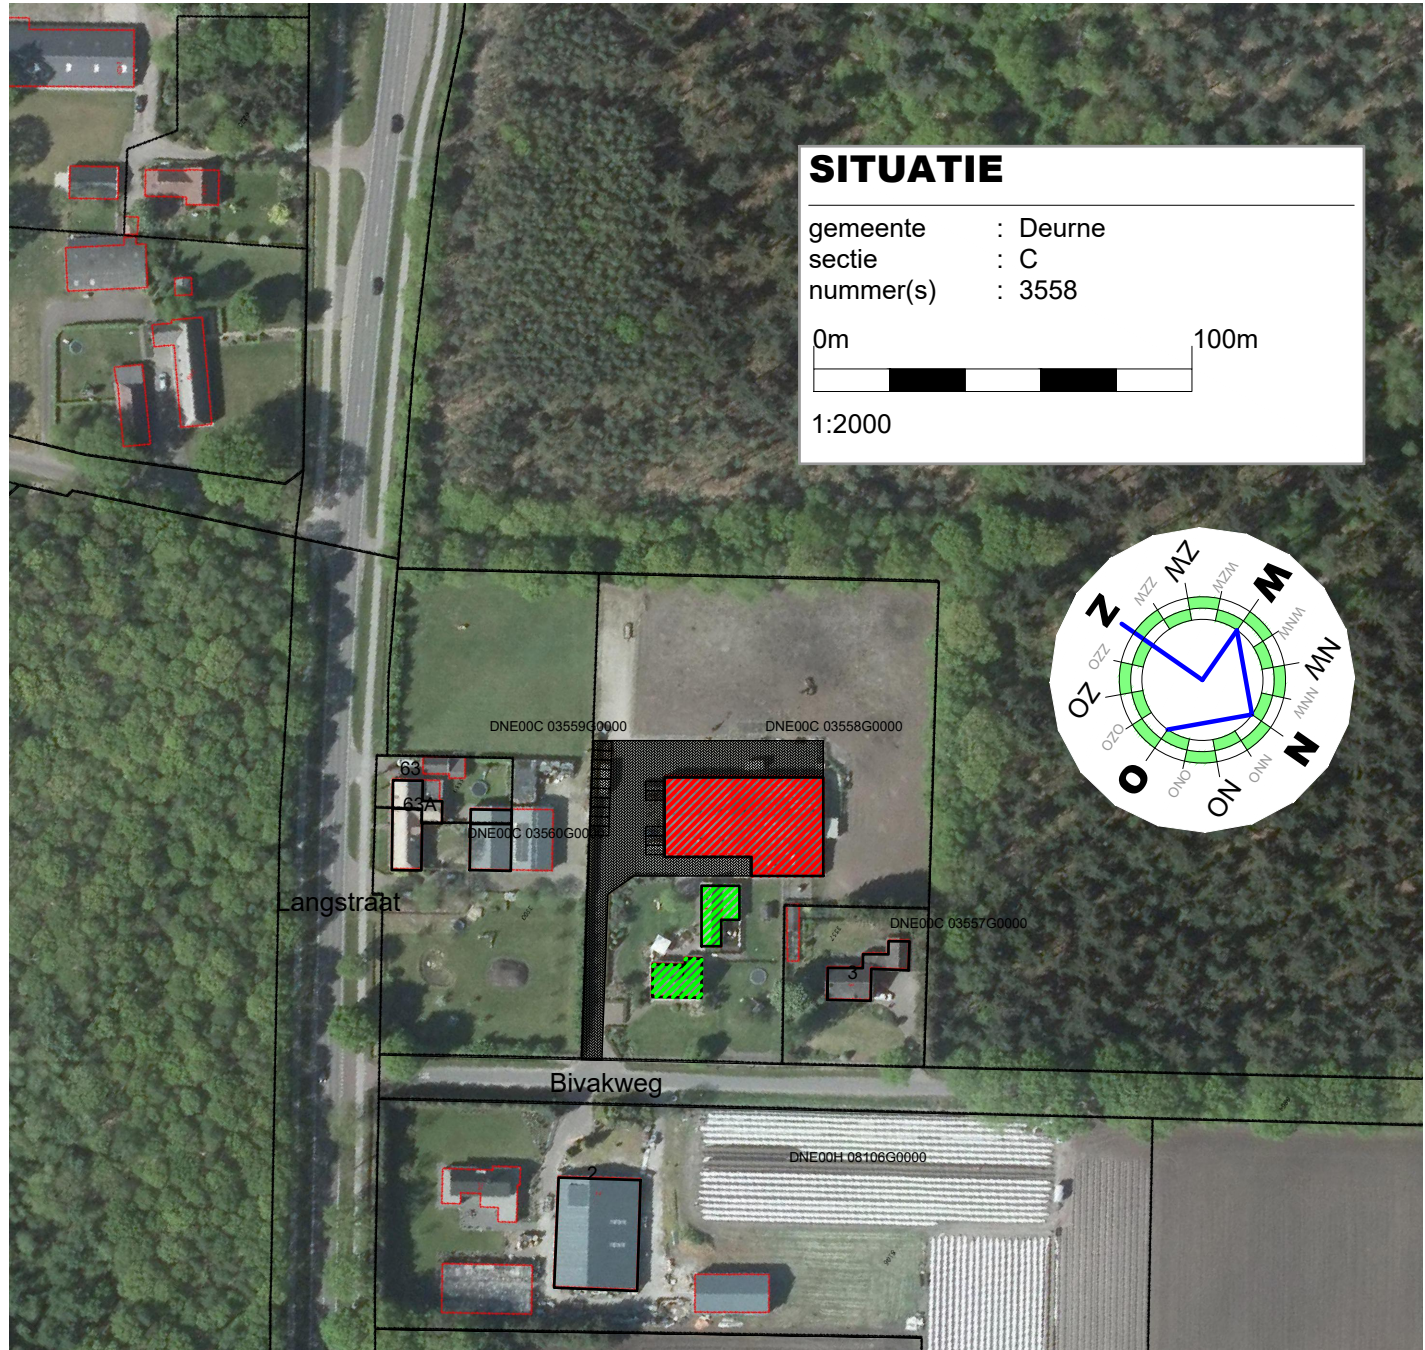


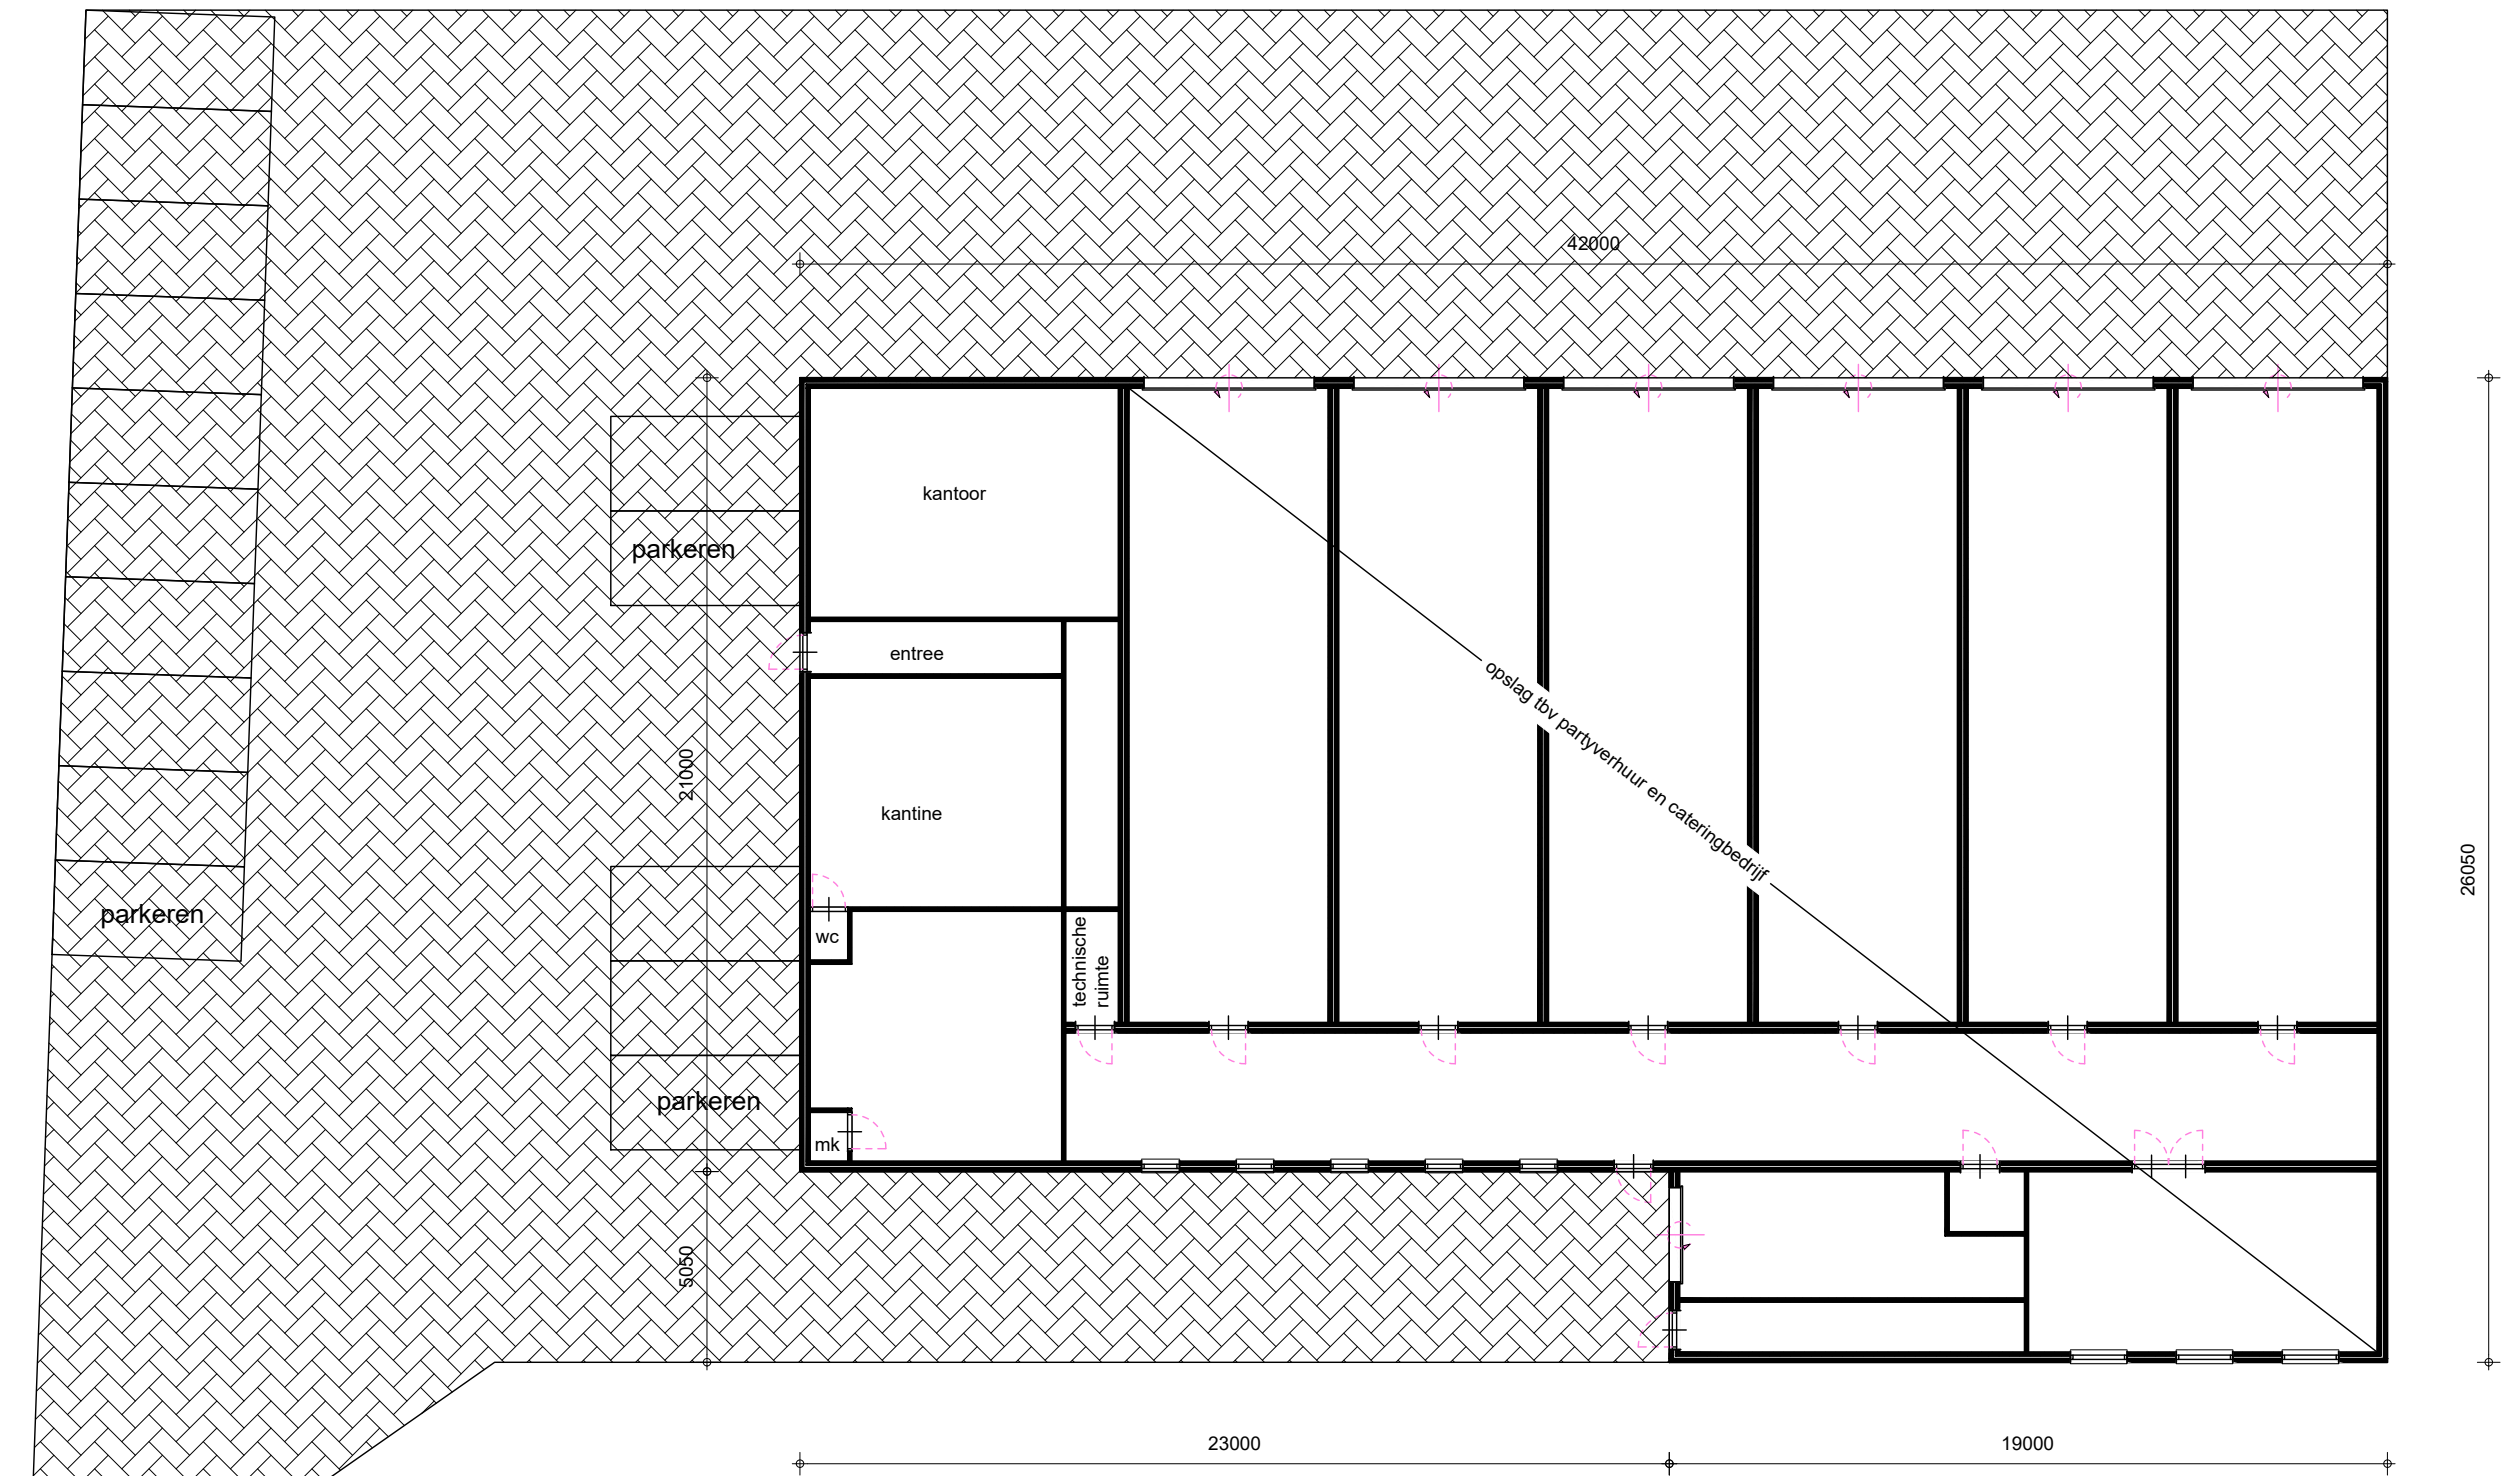

Project	Partyverhuur en Cateringbedrijf aan de Bivakweg 1 te Deurne	Cont. pers. Tekenaar	B Spreeuwenberg P Bijsterveld
Opdrachtgever	Bemeko B.V. Bivakweg 1 5752 PZ Deurne 0493-322500	Proj.nr. Blad Schaal Formaat	150053-001-002 1/1 1:200/2000
Onderdeel	Milieutekening	Datum Gewijzigd	14-08-2017 21-08-2017
 Florijn 4 Postbus 330 5750 AH Deurne T 0493-326030 I www.robagroep.nl E advies@robagroep.nl		© ROBA ADVIES	