


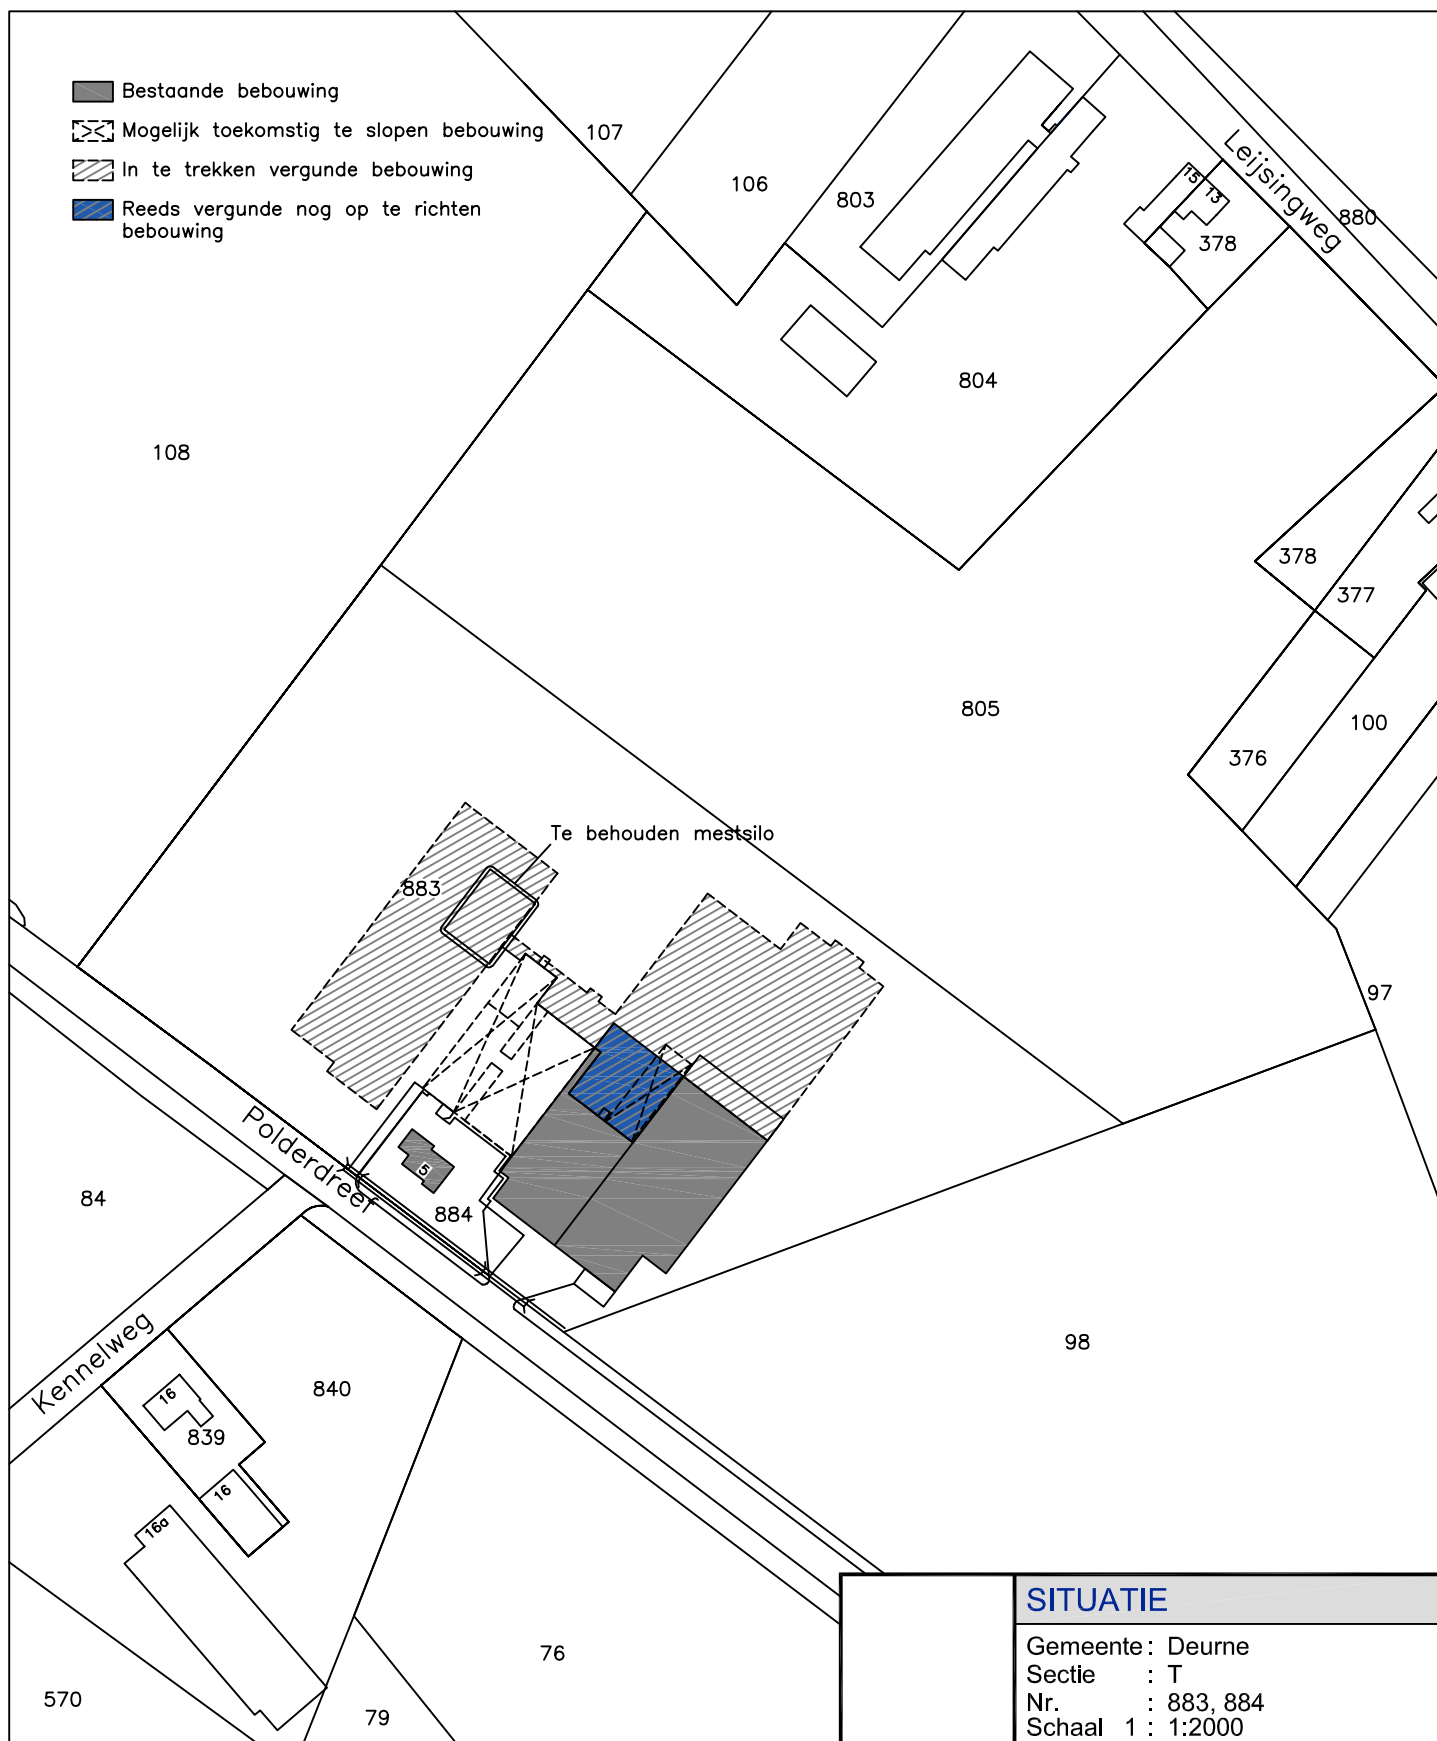

G S A Geling Advies	Onderwerp Situatietekening		
	Locatie Polderdreef 5 te Liessel		
Opdrachtgever De heer W.B.M. Aarts Kennelweg 16 5757 RJ Liessel	Schaal 1:2000	Datum 07-02-2018 Wijzigingsdatum	Formaat A4
	Getekend door P.V.		
	Projectnummer 2425BS03	Bladnummer S-01/01	
▶ Postbus 12 ▶ tel. 0493 - 59 75 00 ▶ Bezoekadres: Burg. Wijnvlietlaan 1 te De Rips ▶ 5845 ZG Sint Anthonis ▶ fax. 0493 - 59 75 09 ▶ www.gsadviessgroep.nl © ALLE RECHTEN VOORBEHOUDEN			