


SITUATIE

Gemeente : Deurne  
Sectie : T  
Nr. : 883, 884  
Schaal 1 : 1:2000

883

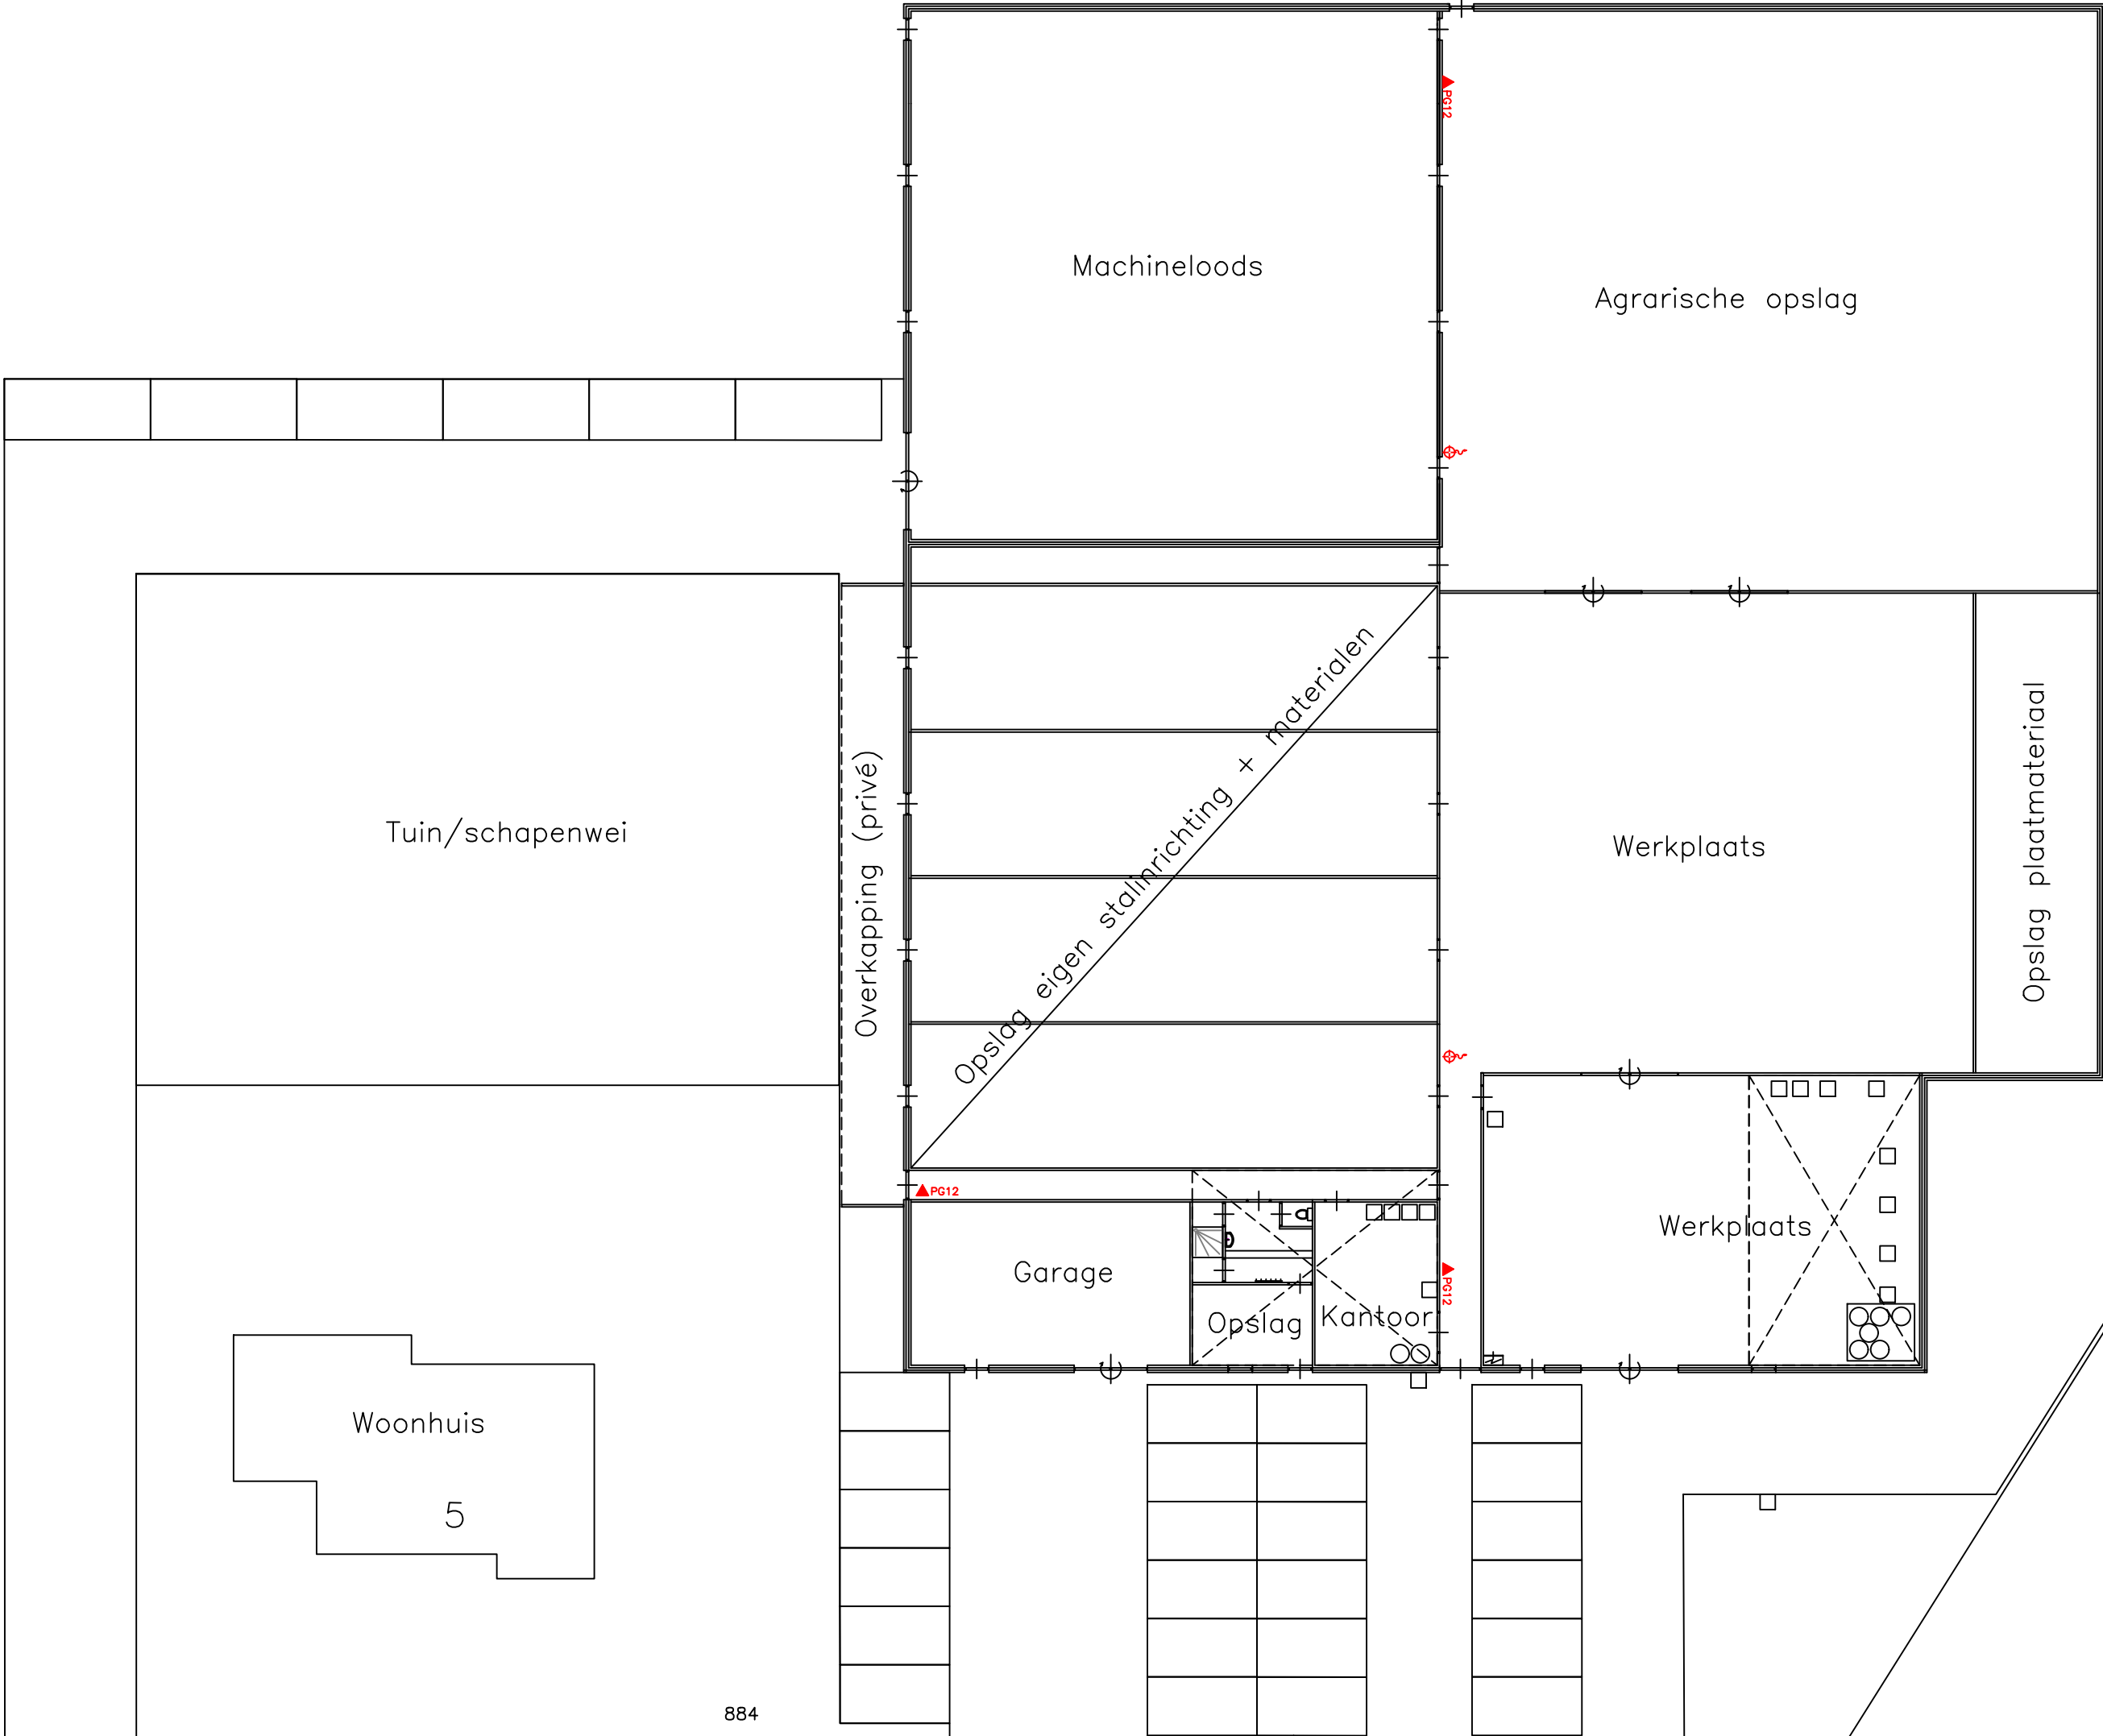

884

Inrit

Inrit

Inrit

Polderdreef

|   |                                               |          |                                    |                       |
|---|-----------------------------------------------|----------|------------------------------------|-----------------------|
|  <b>Geling Advies</b>   | Onderwerp      Situatietekening               |          |                                    |                       |
|   | Locatie              Polderdreef 5 te Liessel |          |                                    |                       |
| Opdrachtgever<br><br>De heer W.B.M. Aarts<br>Kennelweg 16<br>5757 RJ Liessel   | Schaal                                        | 1:250    | Datum              23-04-2018      | Formaat            A2 |
|   | Getekend door                                 | L.C.     | Wijzigingsdatum    26-03-2019/P.V. |                       |
|   | Projectnummer                                 | 2425BS03 |                                    | Bladnummer      S-01  |
| <div>▶ Postbus 12                      ▶ tel. 0493 - 59 75 00              ▶ Bezoekadres: Burg. Wijtvljetlaan 1 te De Rips</div> <div>▶ 5845 ZG Sint Anthonis      ▶ fax. 0493 - 59 75 09              ▶ <a href="http://www.gsadviessgroep.nl">www.gsadviessgroep.nl</a></div> |                                               |          |                                    |                       |
| © ALLE RECHTEN VOORBEHOUDEN   |                                               |          |                                    |                       |