



SITUATIE

gemeente : Deurne
sectie : U
nummer(s) : 33

0m 100m

1:2000

— vigerend bouwvlak 1.55ha
- - - gewenst bouwvlak 1.48ha

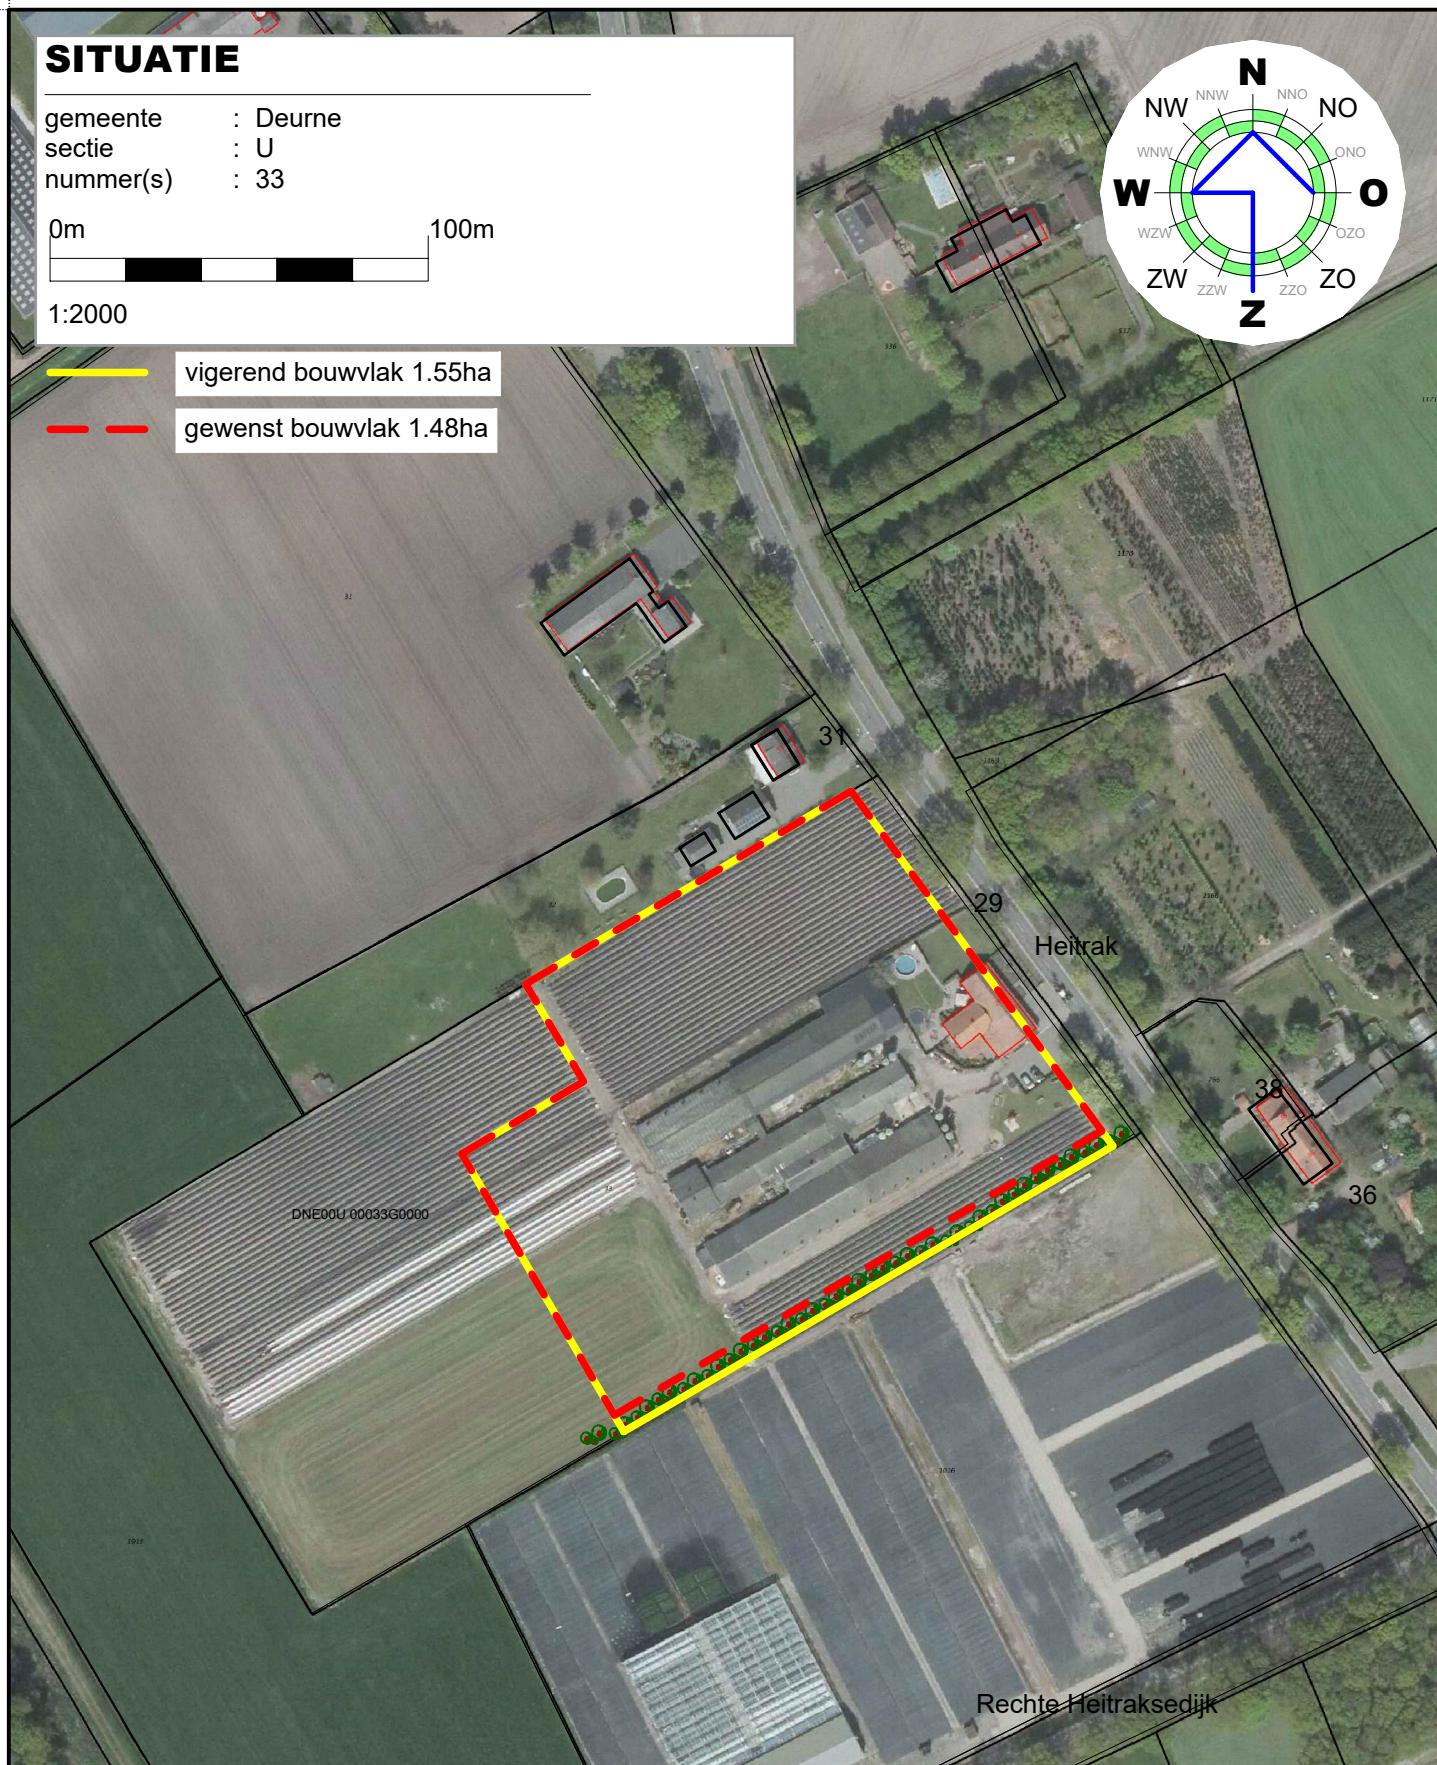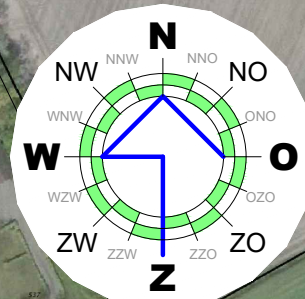

Project

tekening behorende bij bestemmingsplanwijziging

Opdrachtgever

Berkers
Heitrak 29
5757 SP Liessel



Cont. pers.
Tekenaar

J Marcellis
P Bijsterveld

Proj.nr. 170144-001-003

Blad 1/1

Schaal 1:2000

Datum 22-02-2018