

**DEN
KK
FER**

ARCHITECTUUR & ONDERZOEK

woonhuis Reinwaterkelder

1 februari 2021

Project:

woonhuis Reinwaterkelder
Projectnummer: 2036

Opdrachtgever:


De heer A. Schrijen en mevrouw M. Jansen
Veenpluisweg 20
5758 PM Neerkant


Project adres:

Veenpluisweg 7
5758 PM Neerkant

Kadastraal:


Sectie: U
Nummer: 476

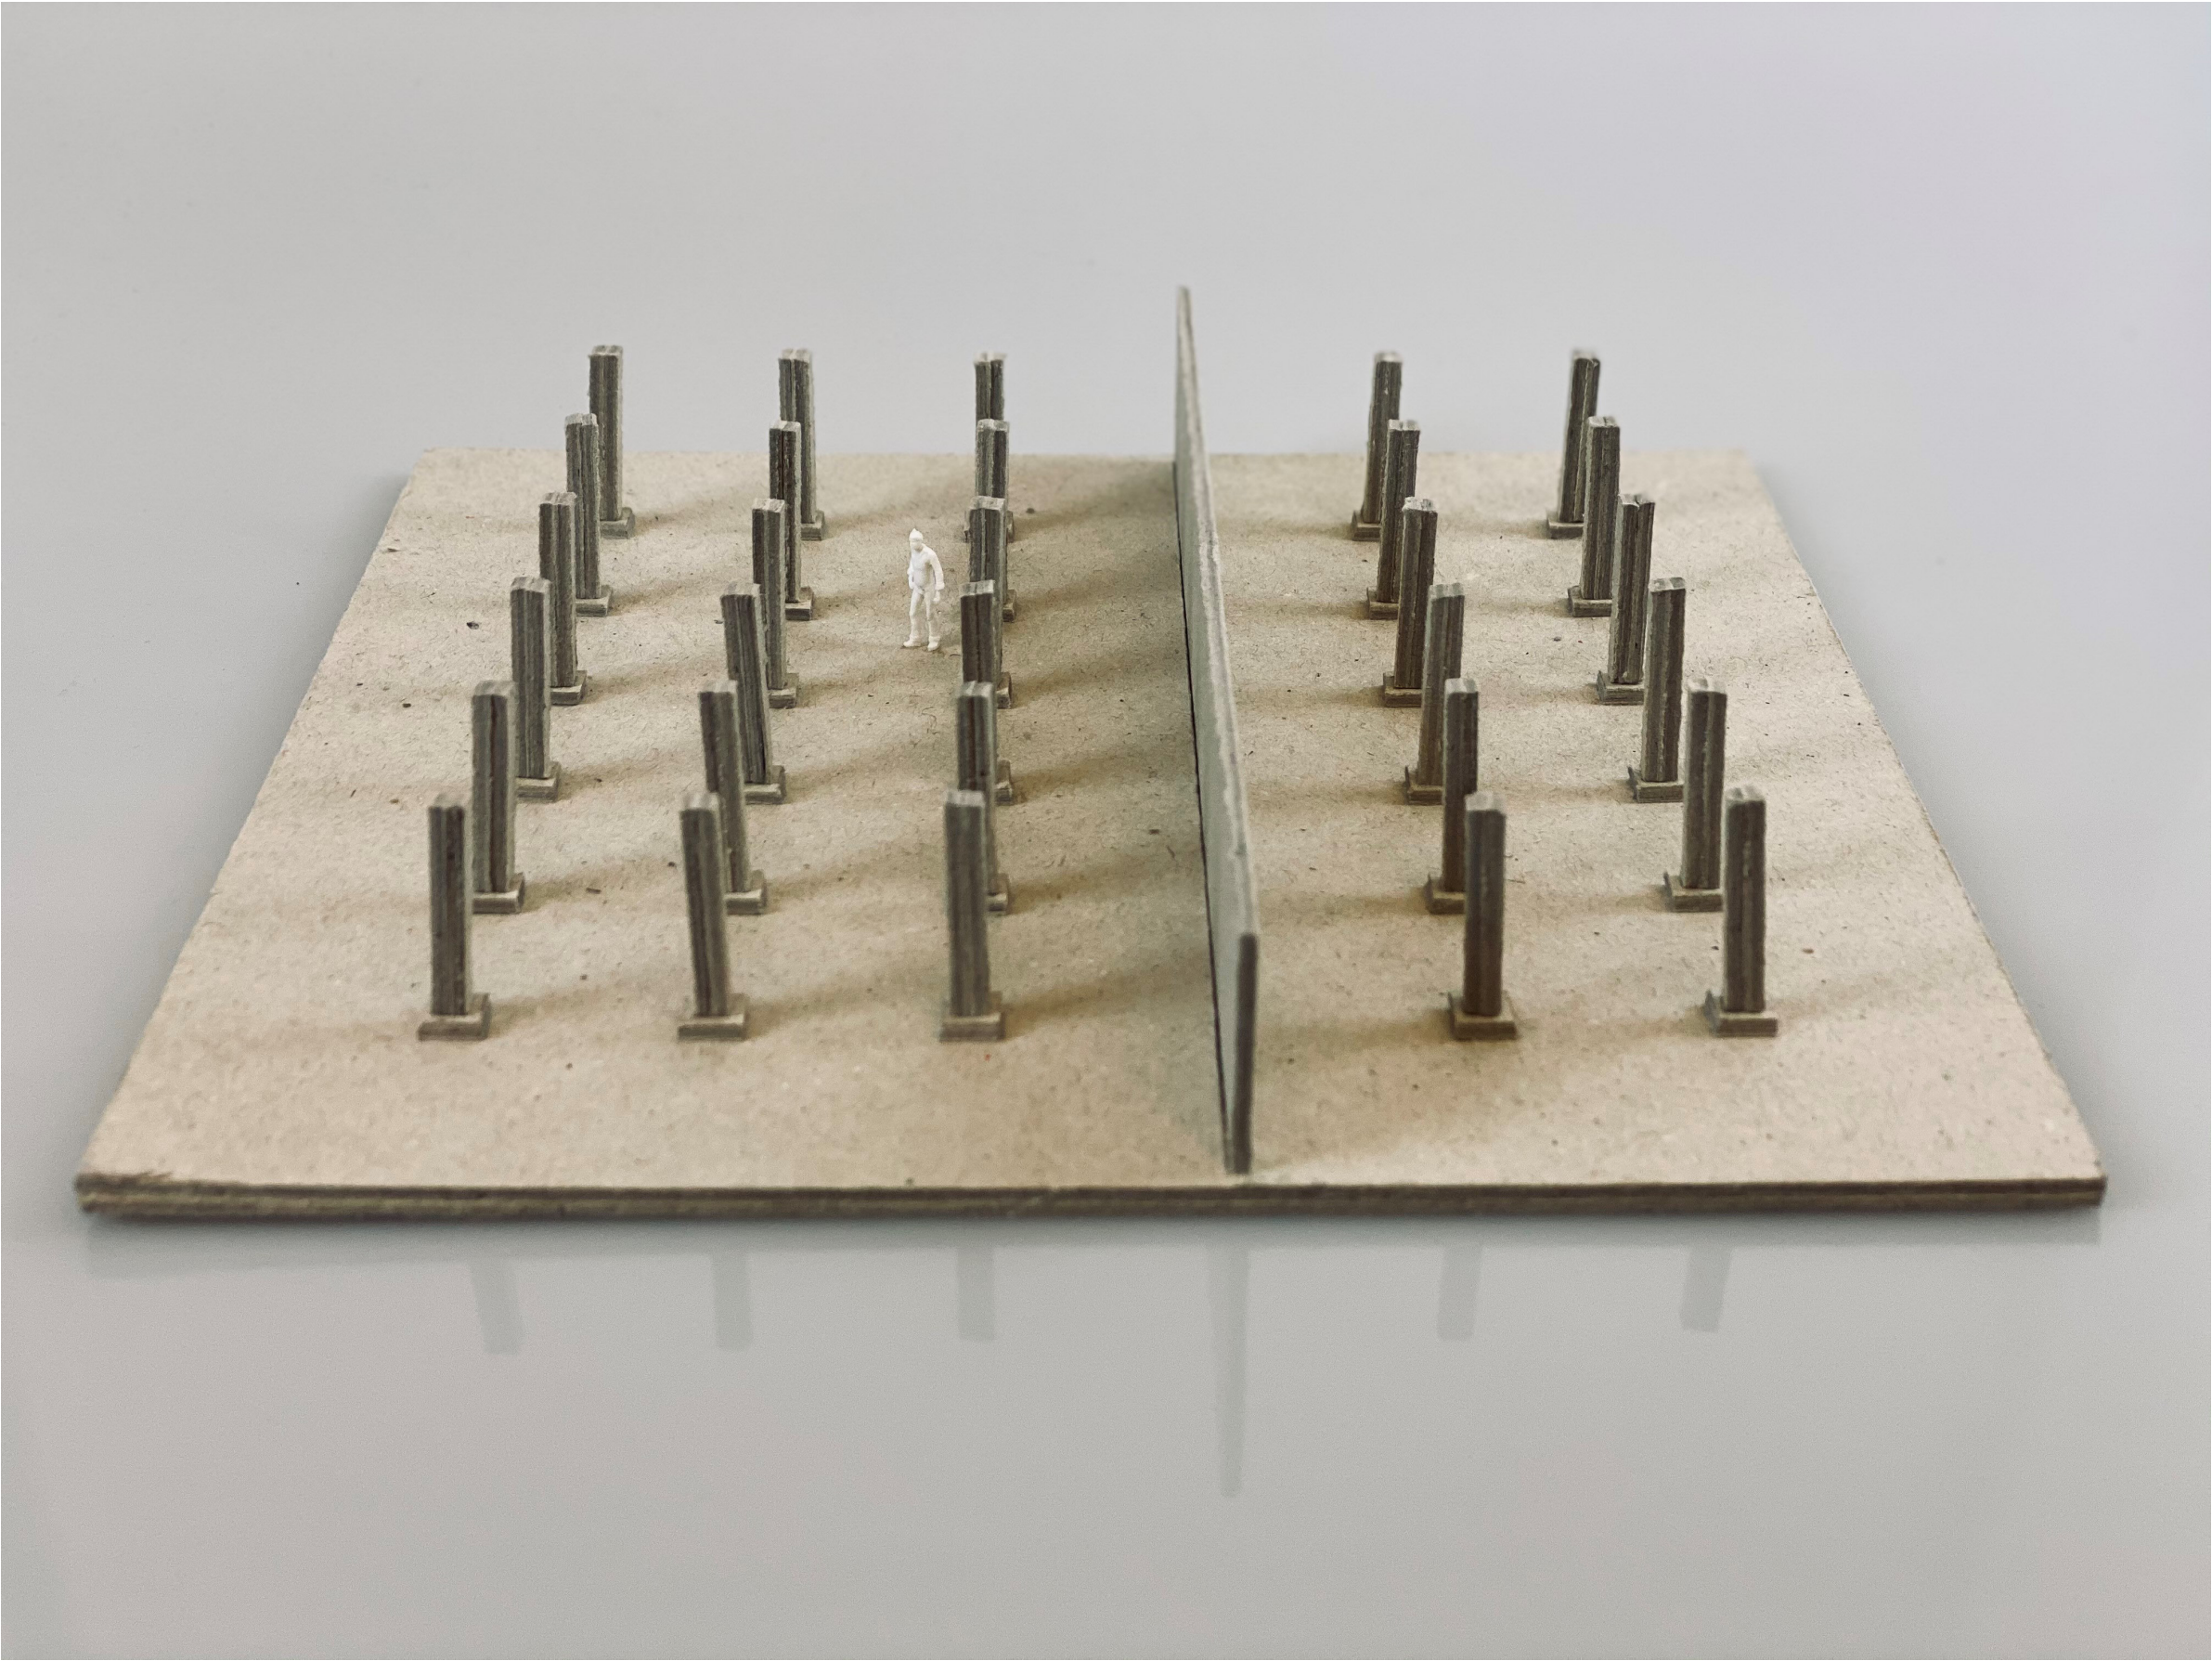

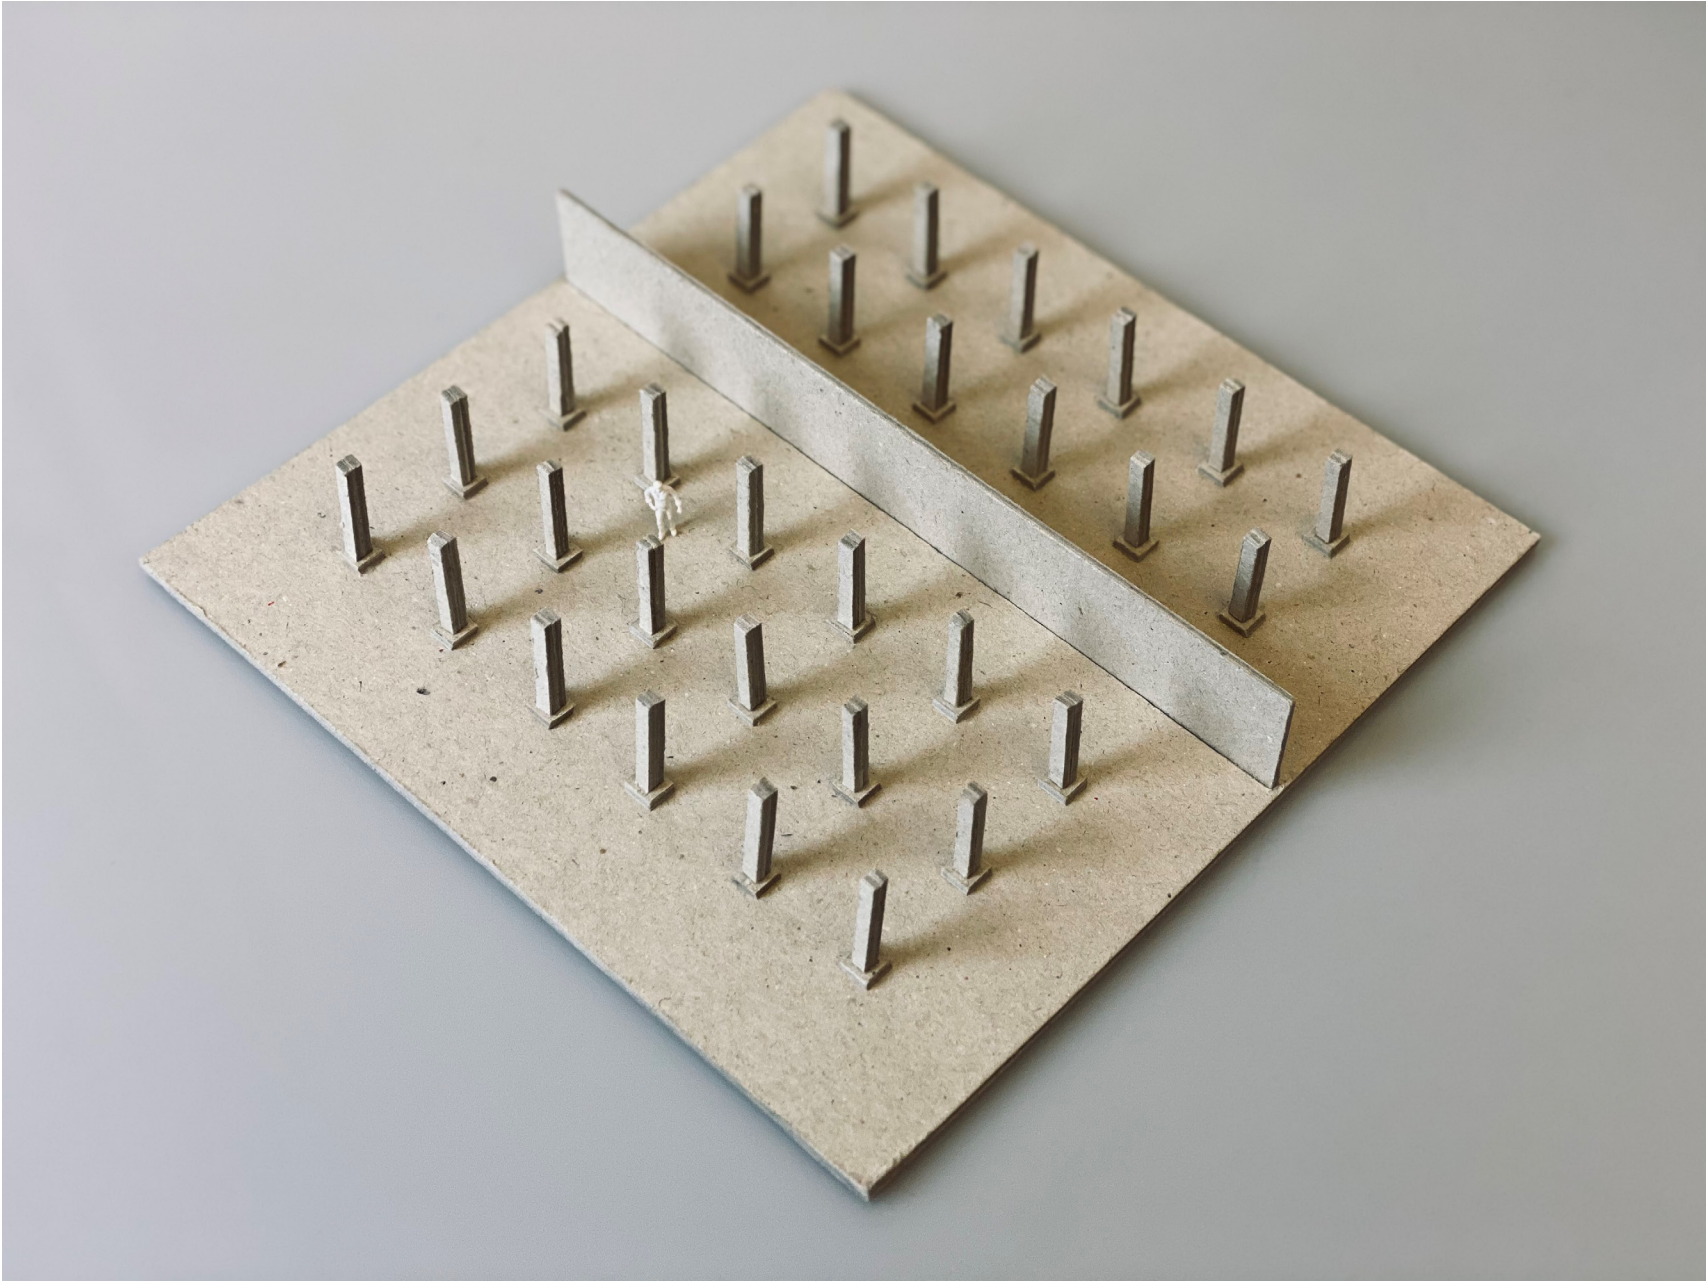


Maquette studie



daklicht openingen

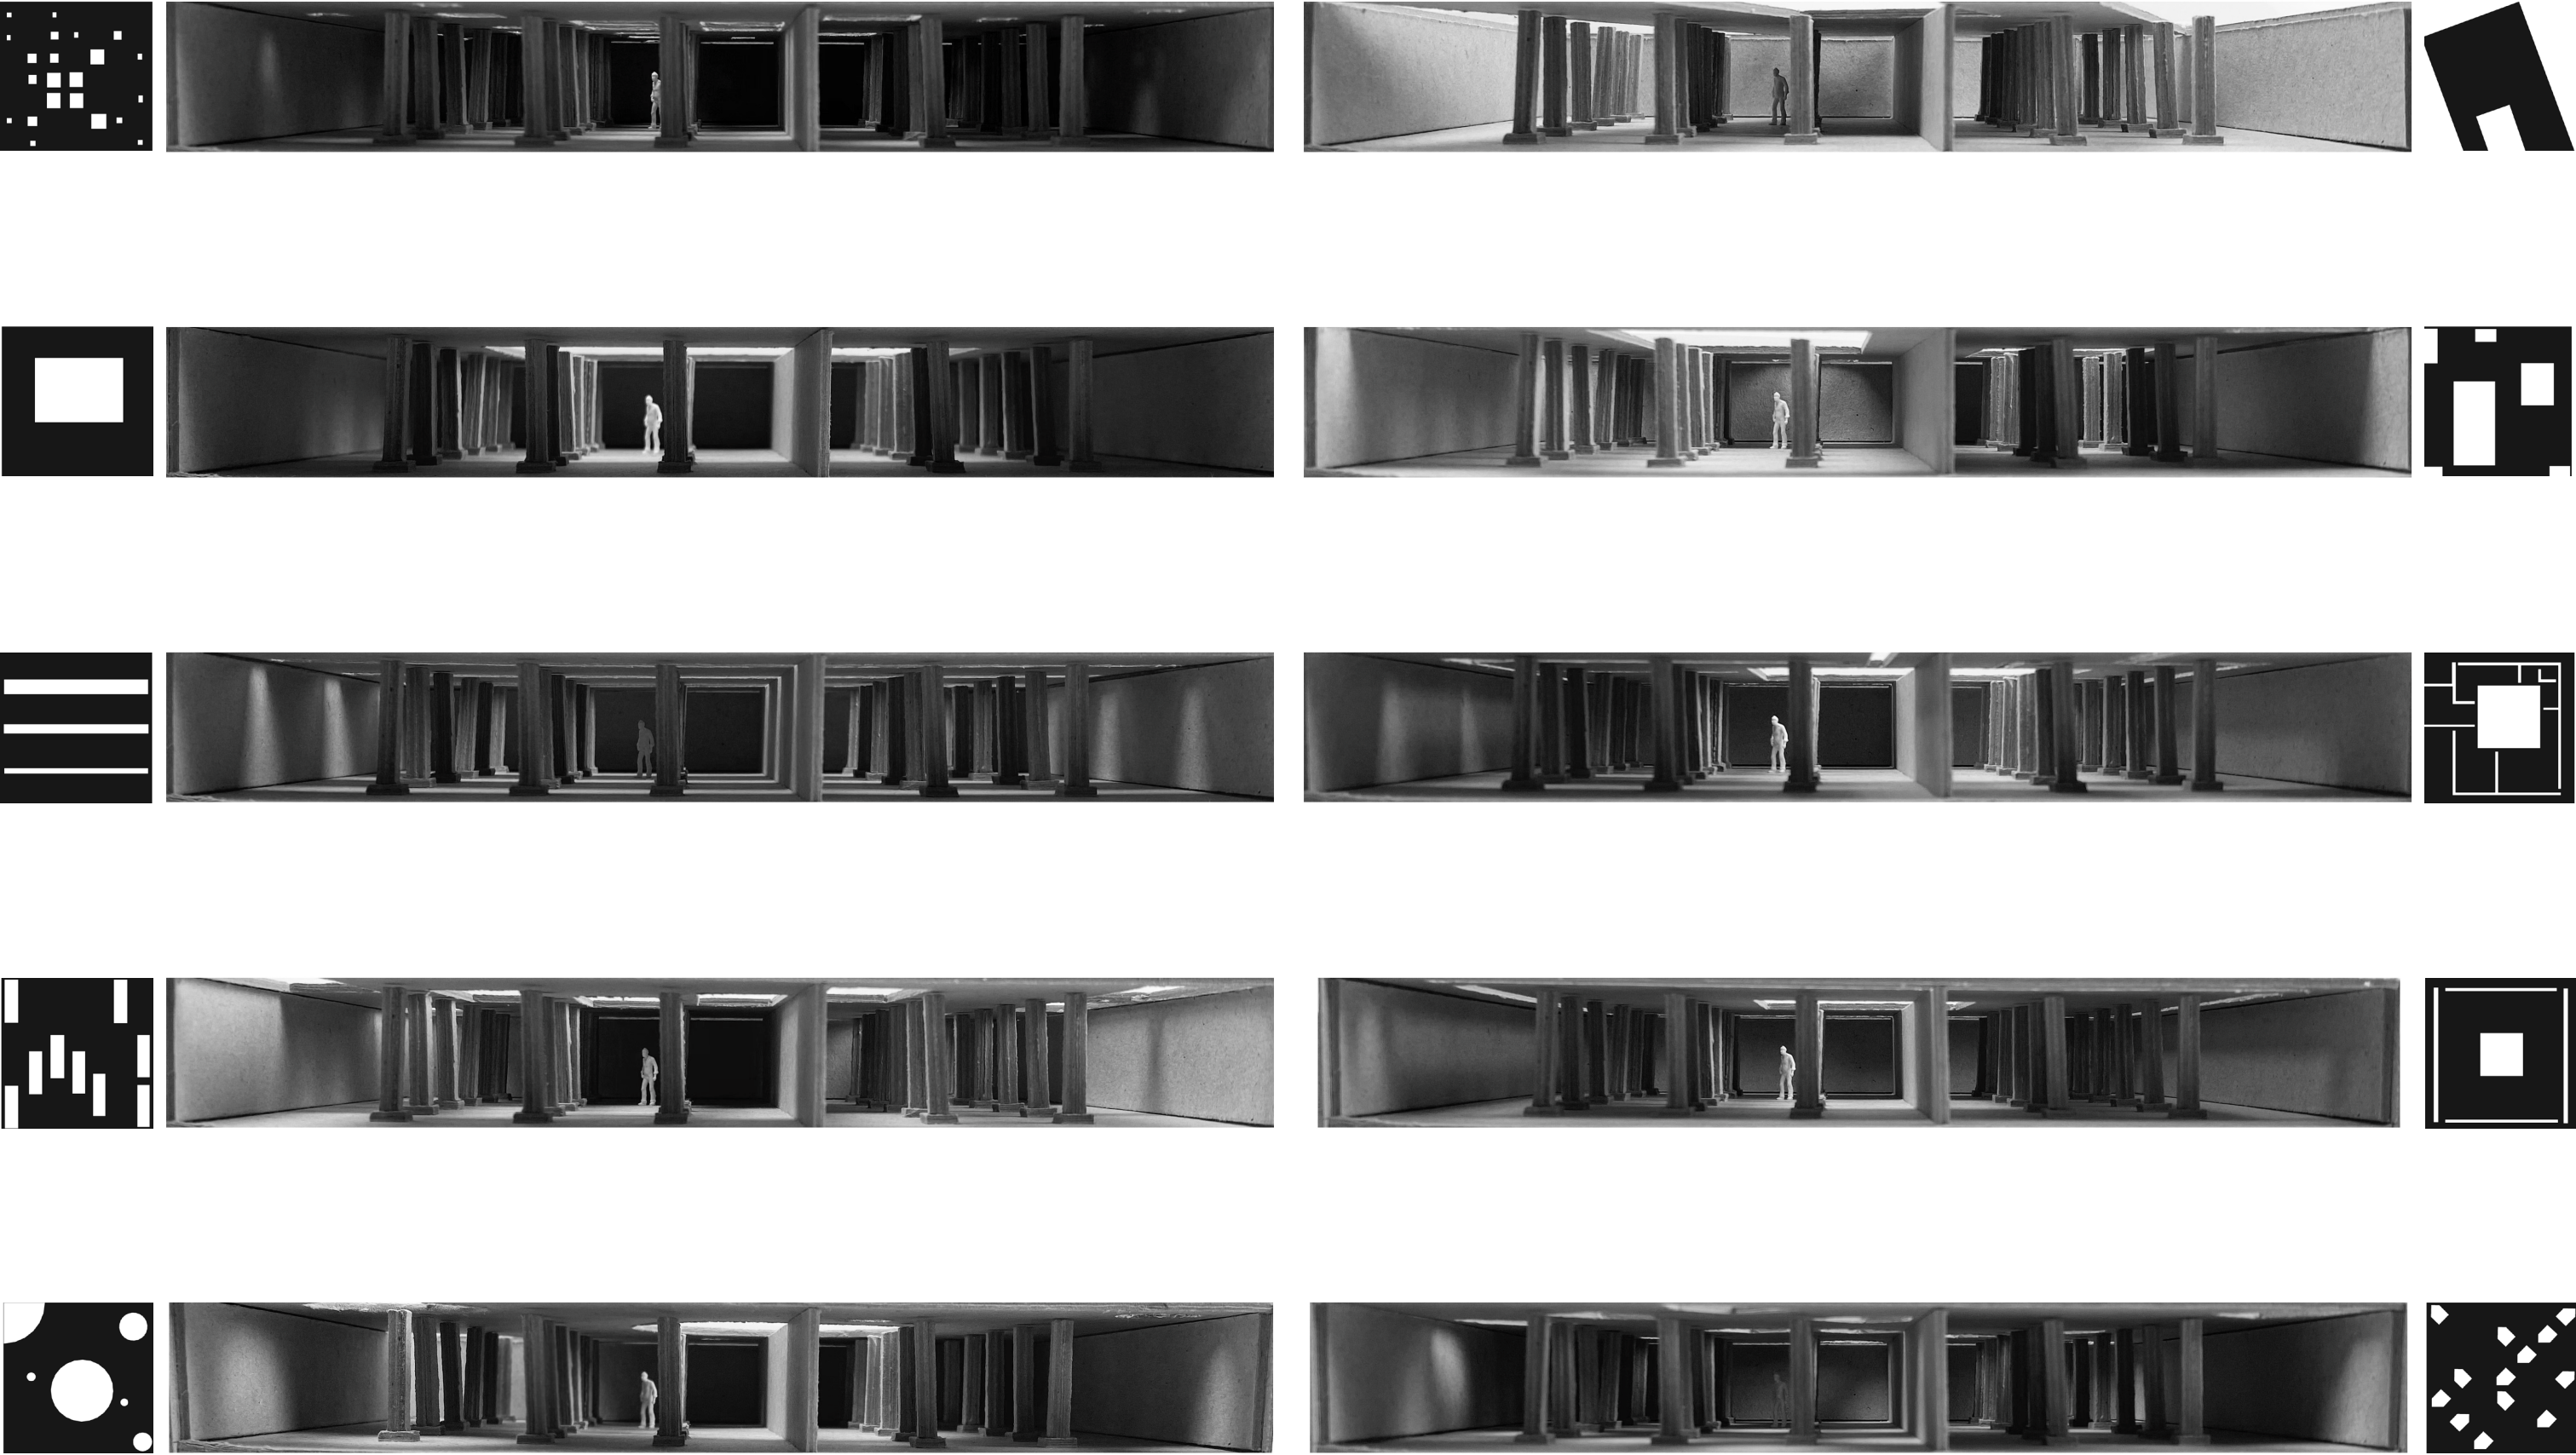

Niveau maaiveld / kelder


1:200

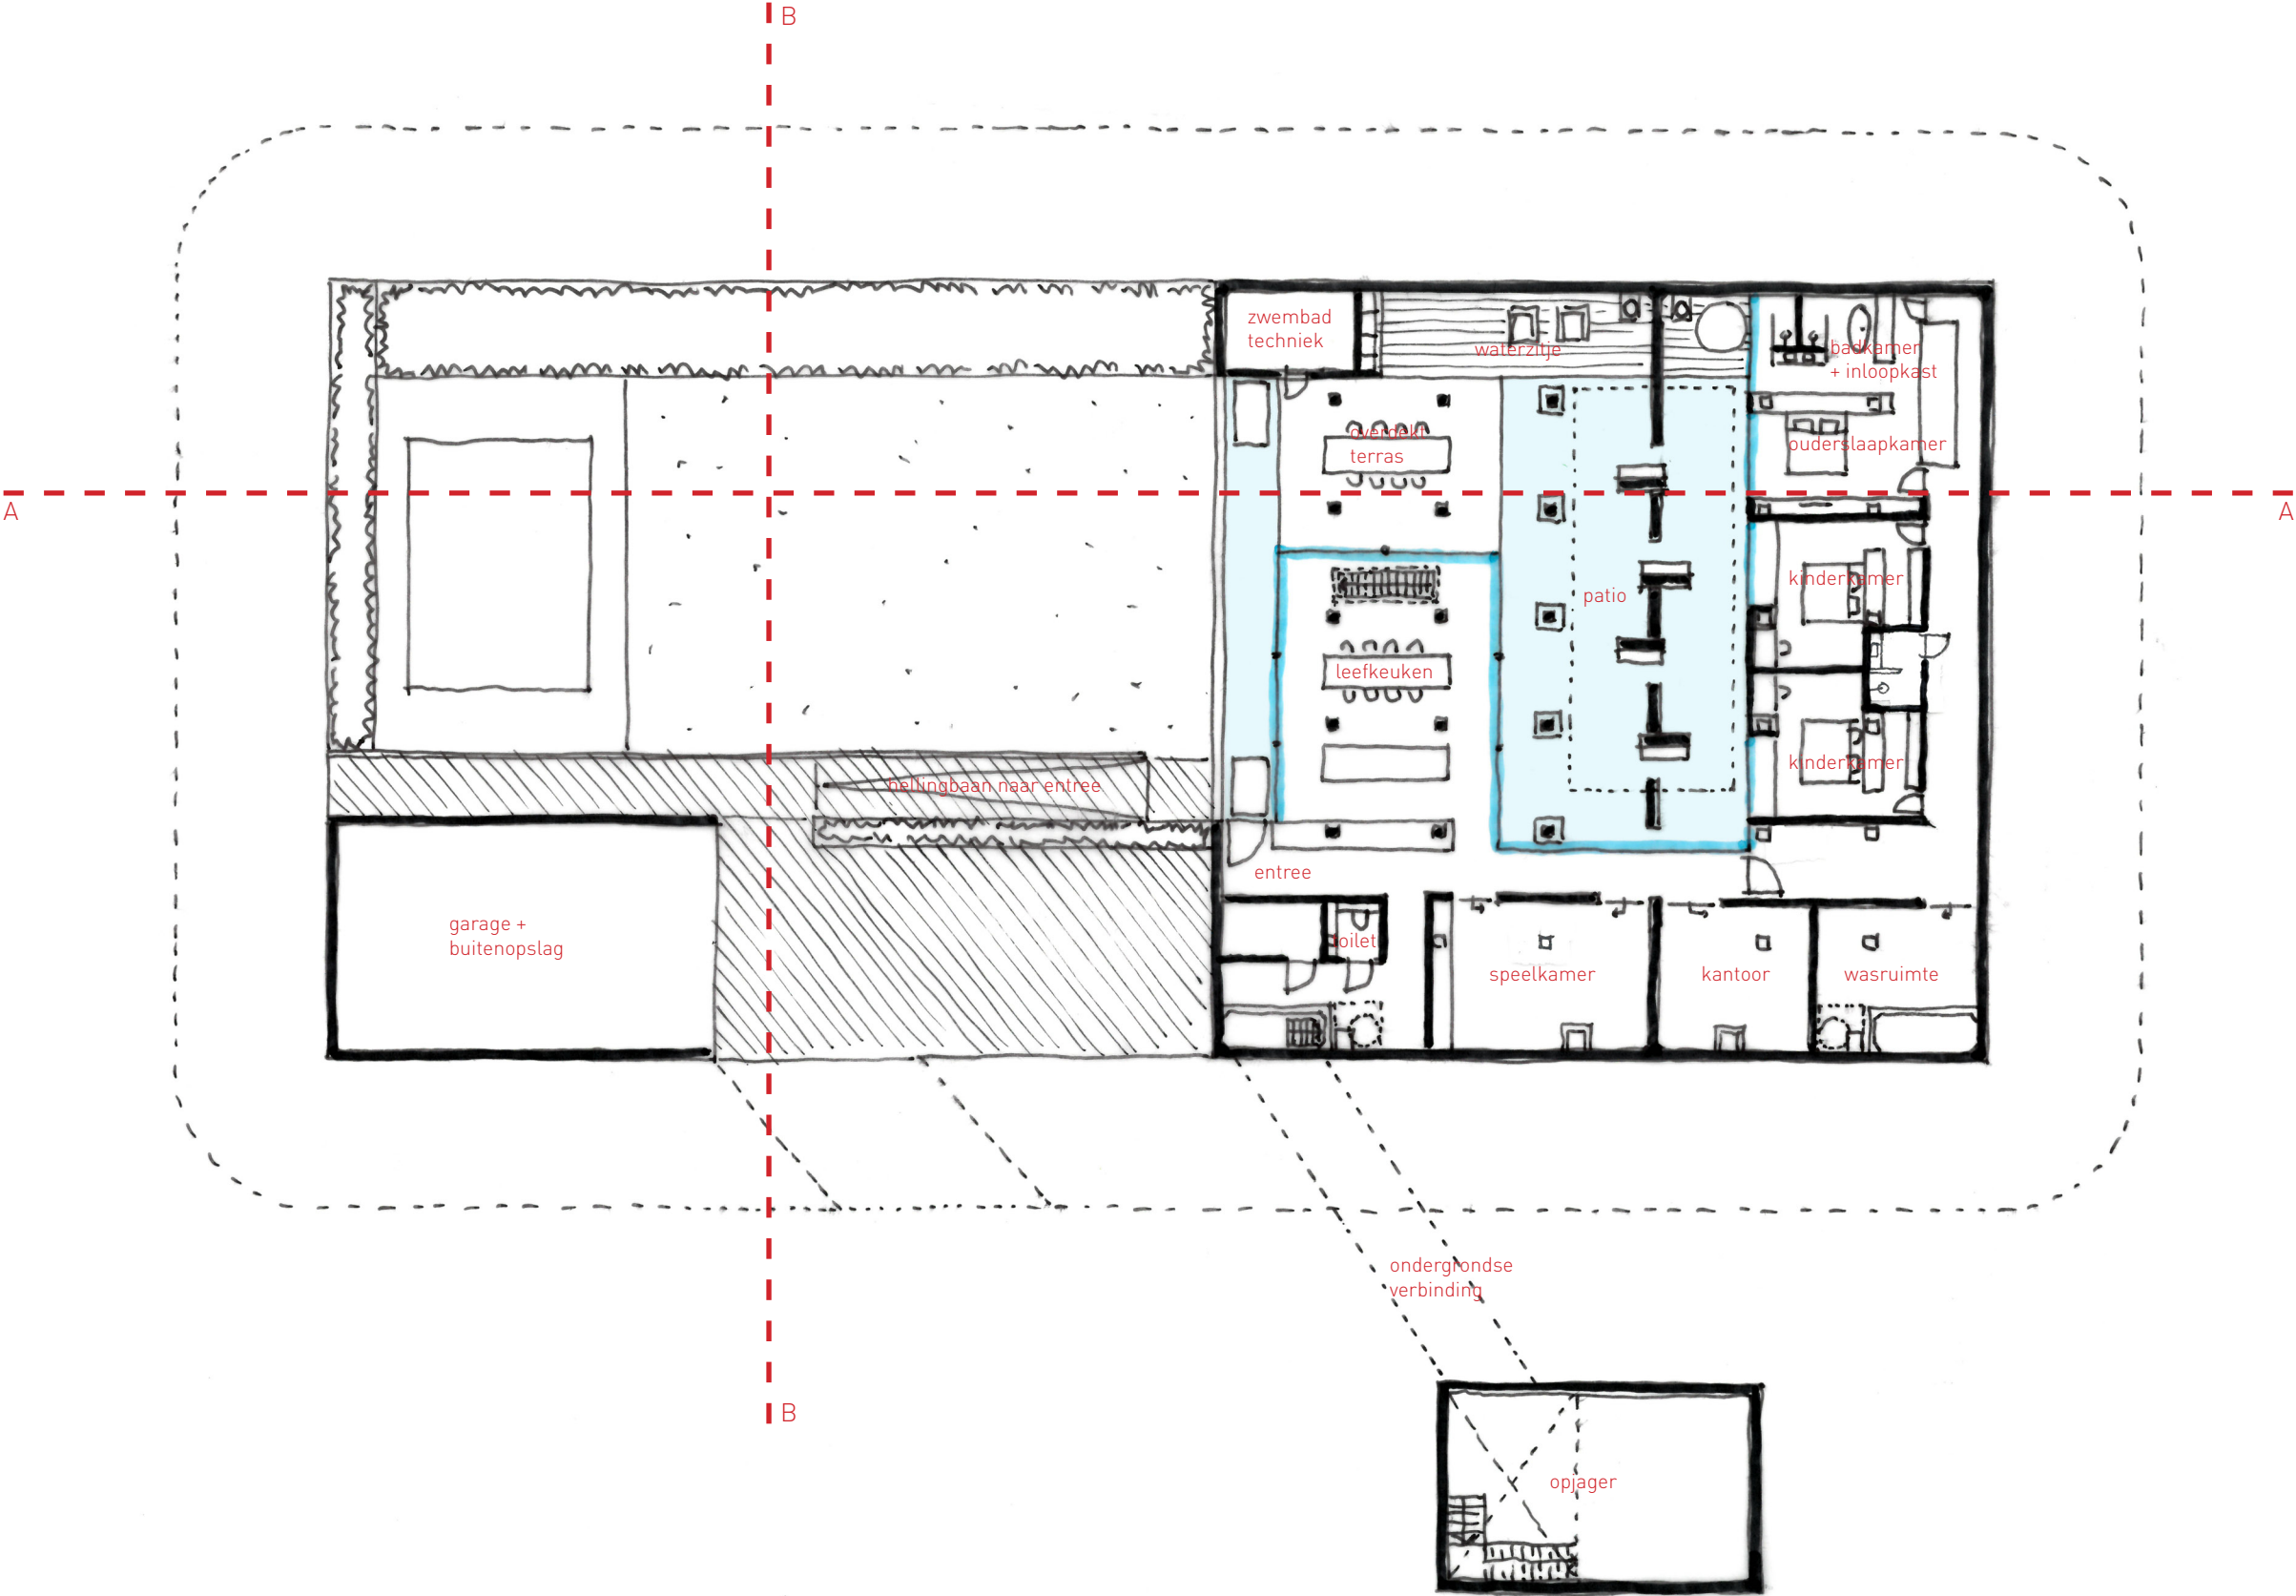

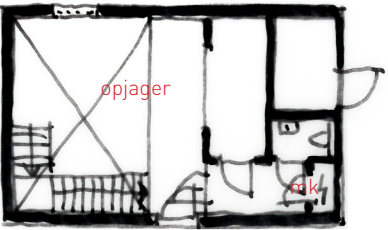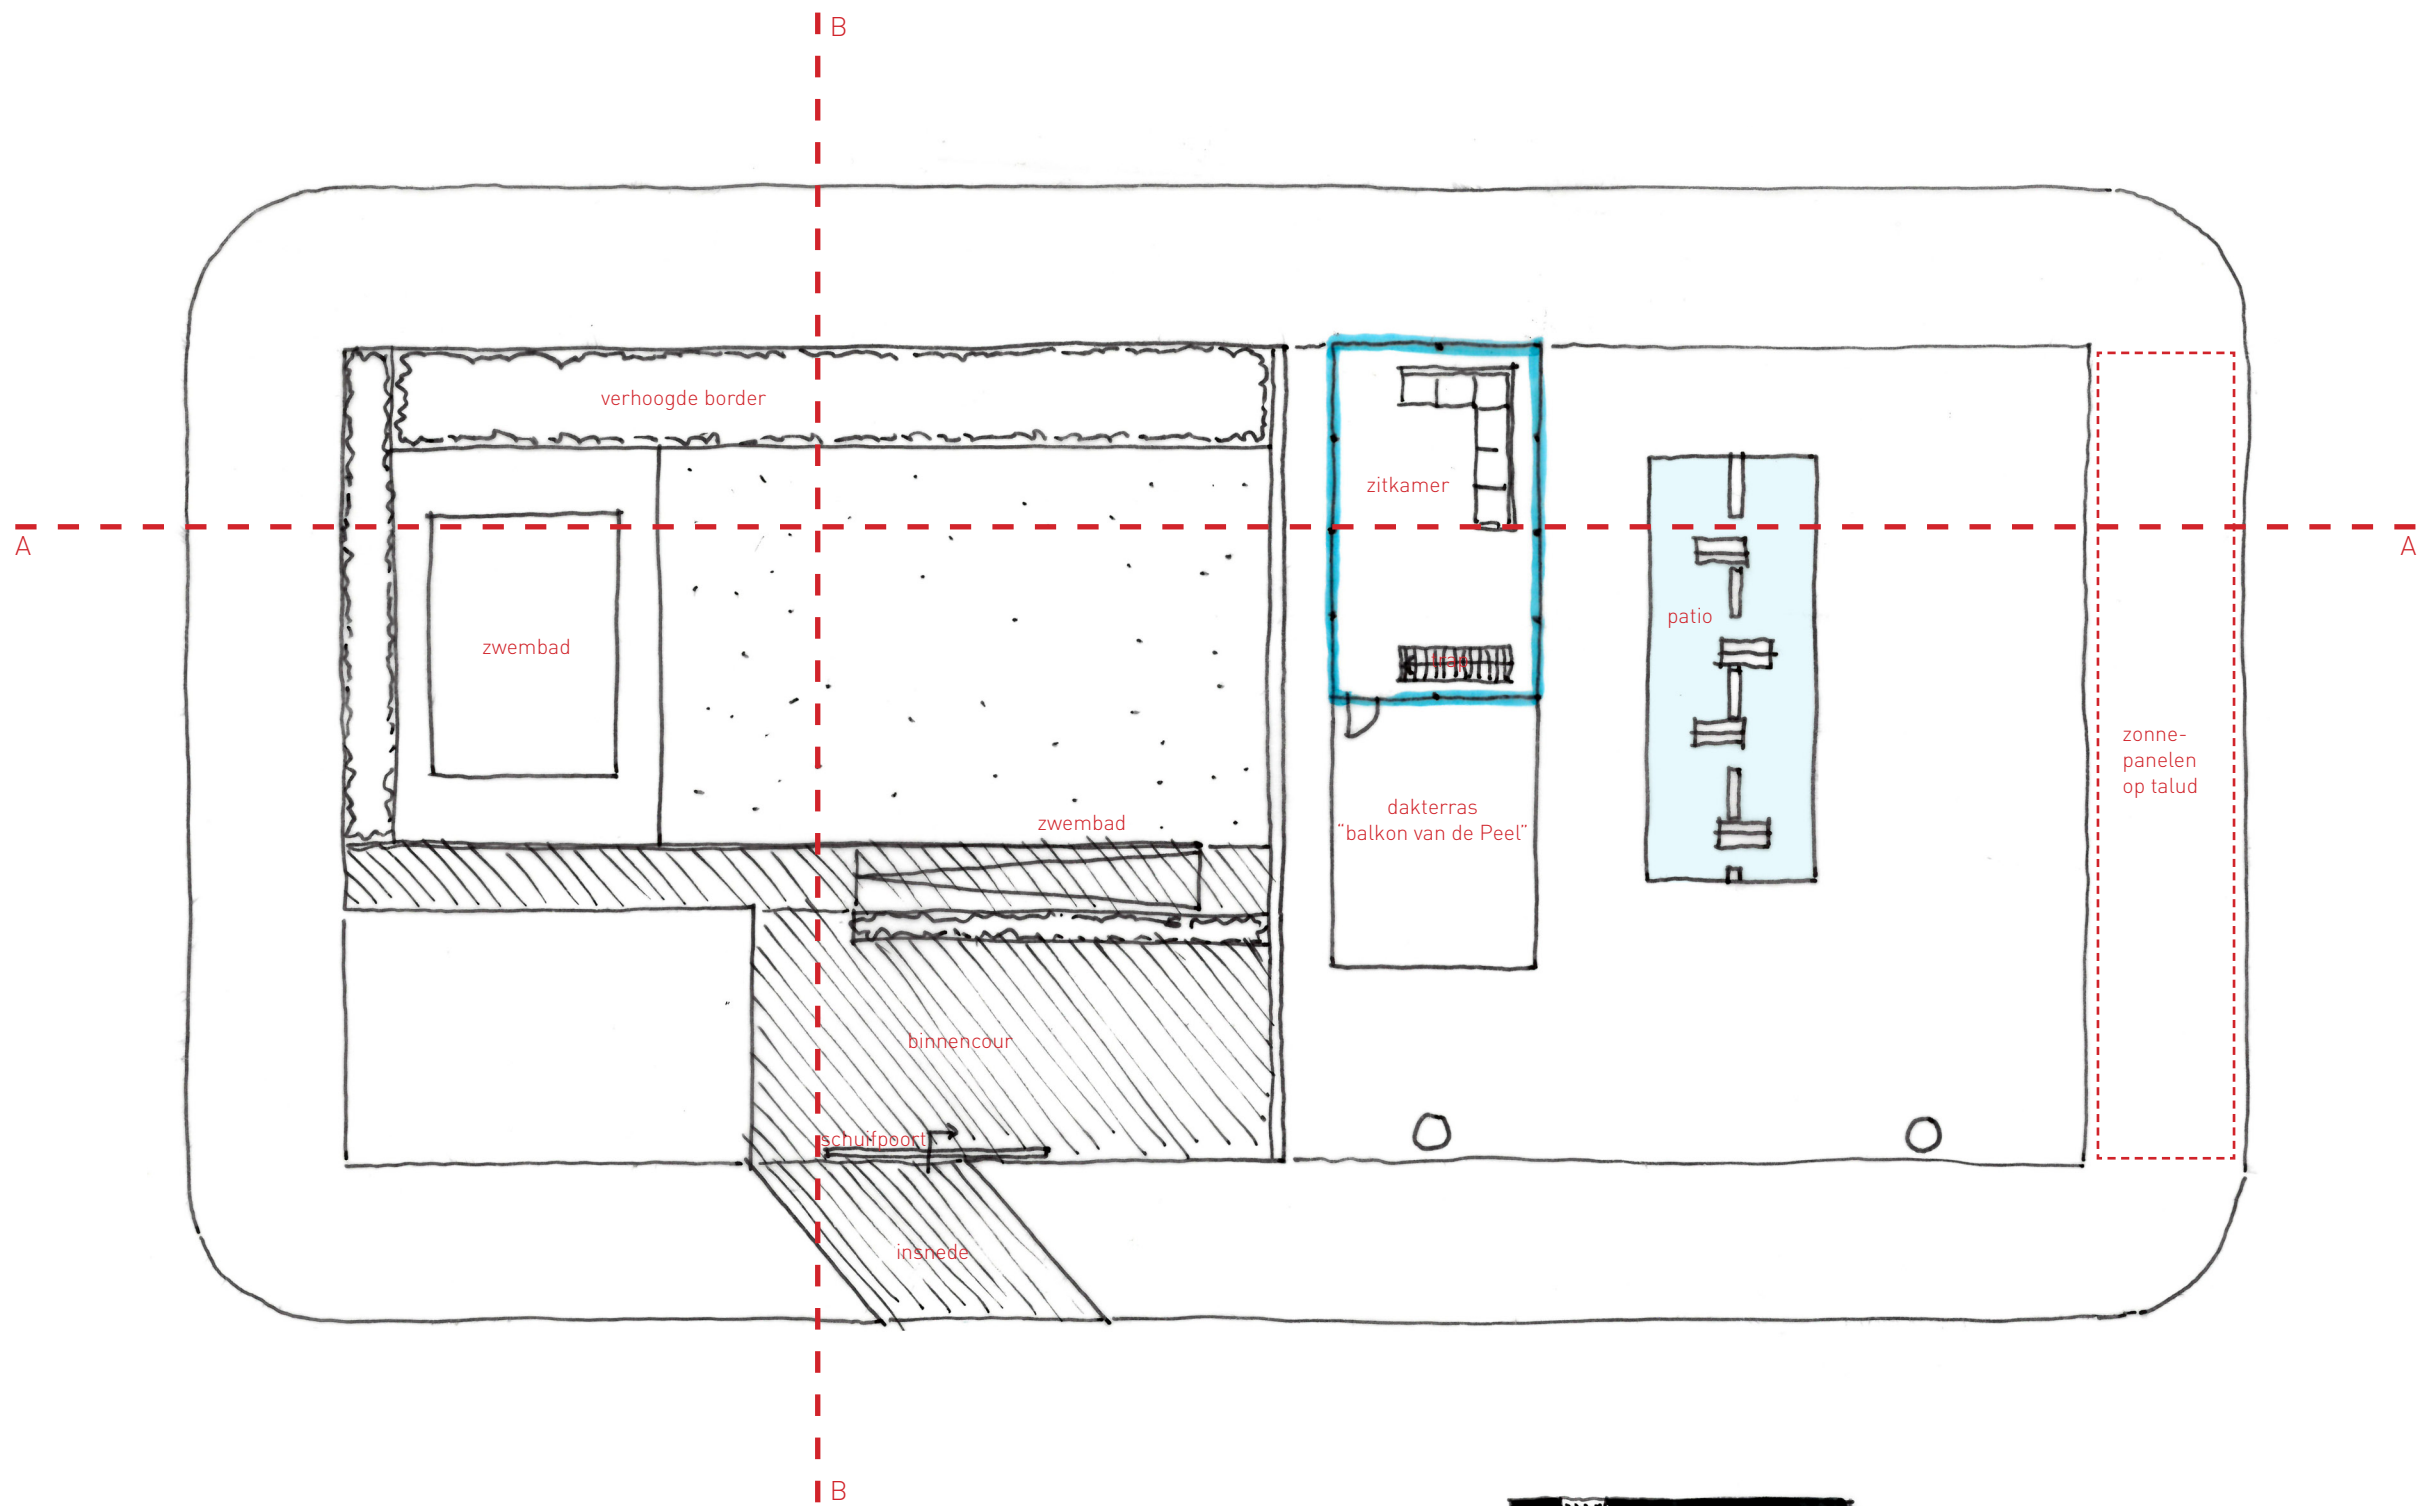


Doorsnede A-A

axonometrie

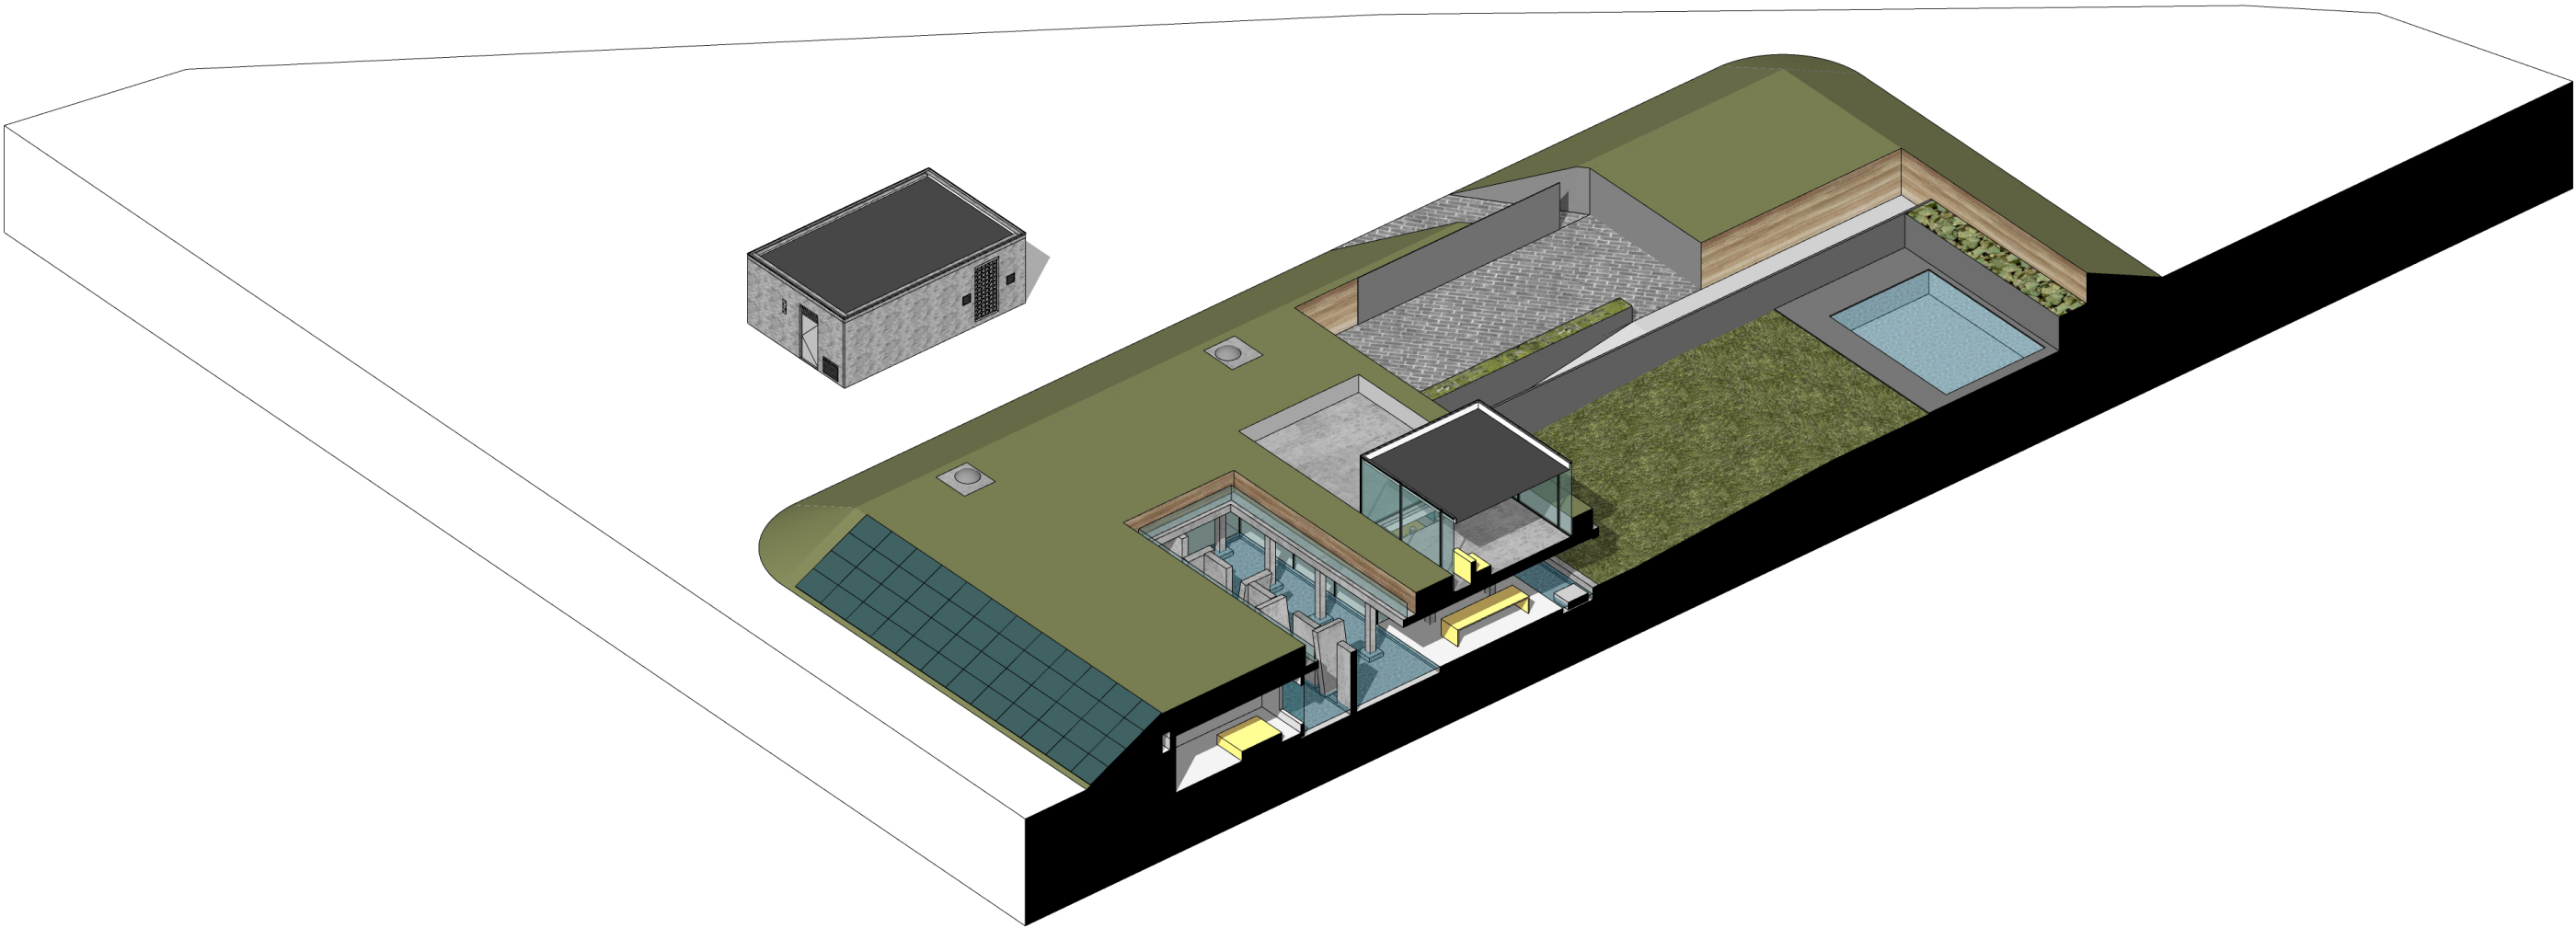


Doorsnede A-A

1:200

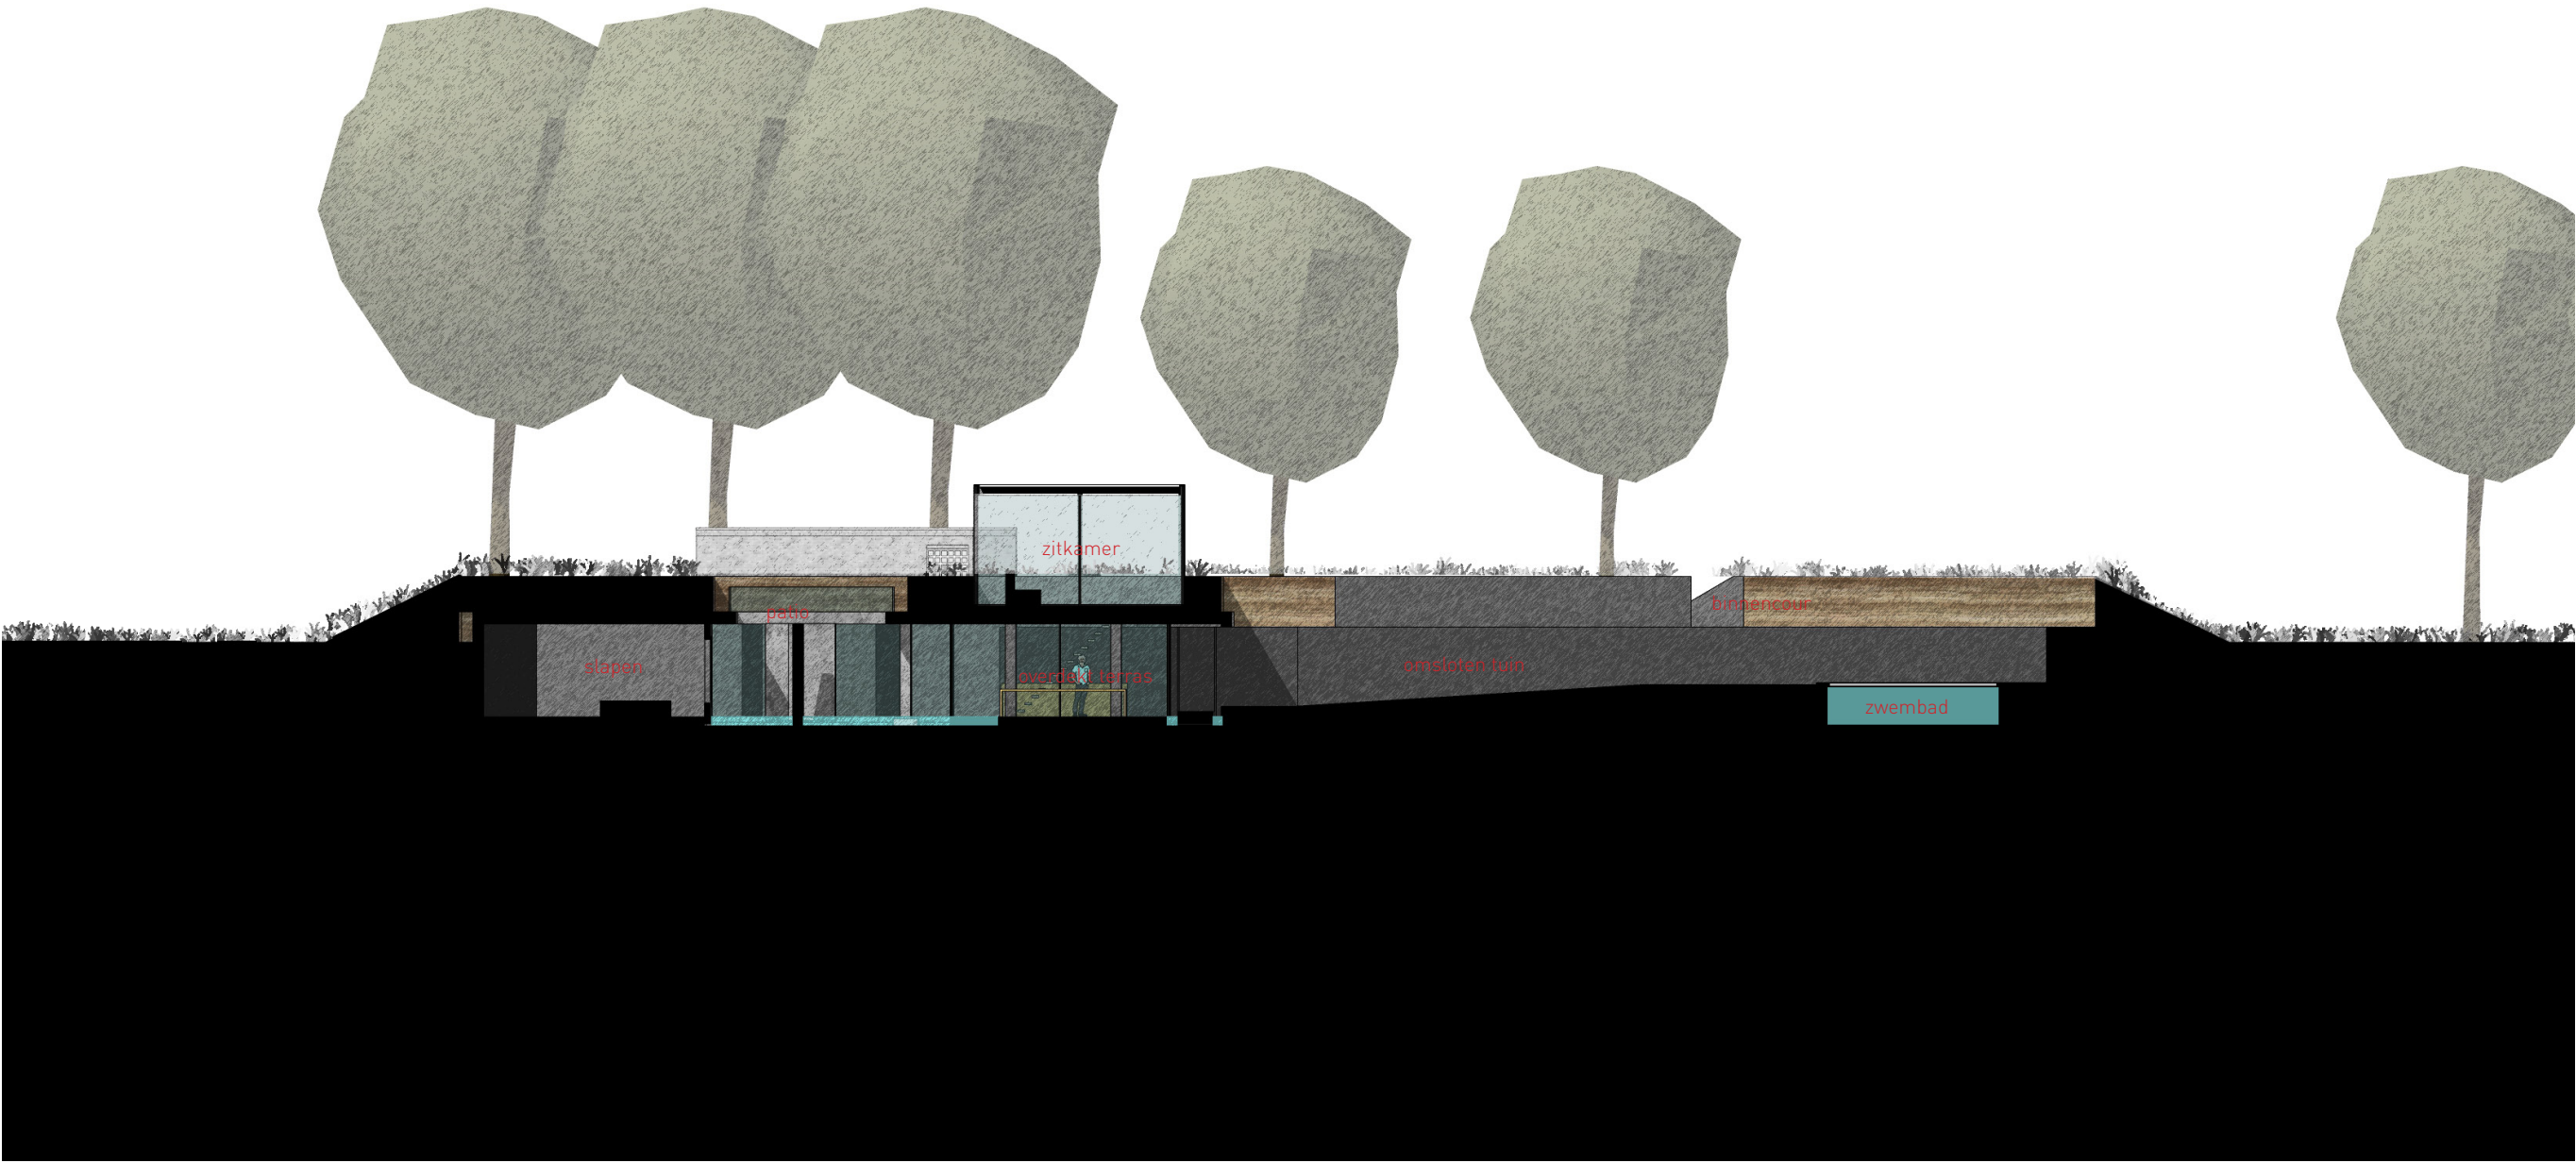


Doorsnede B-B


axonometrie

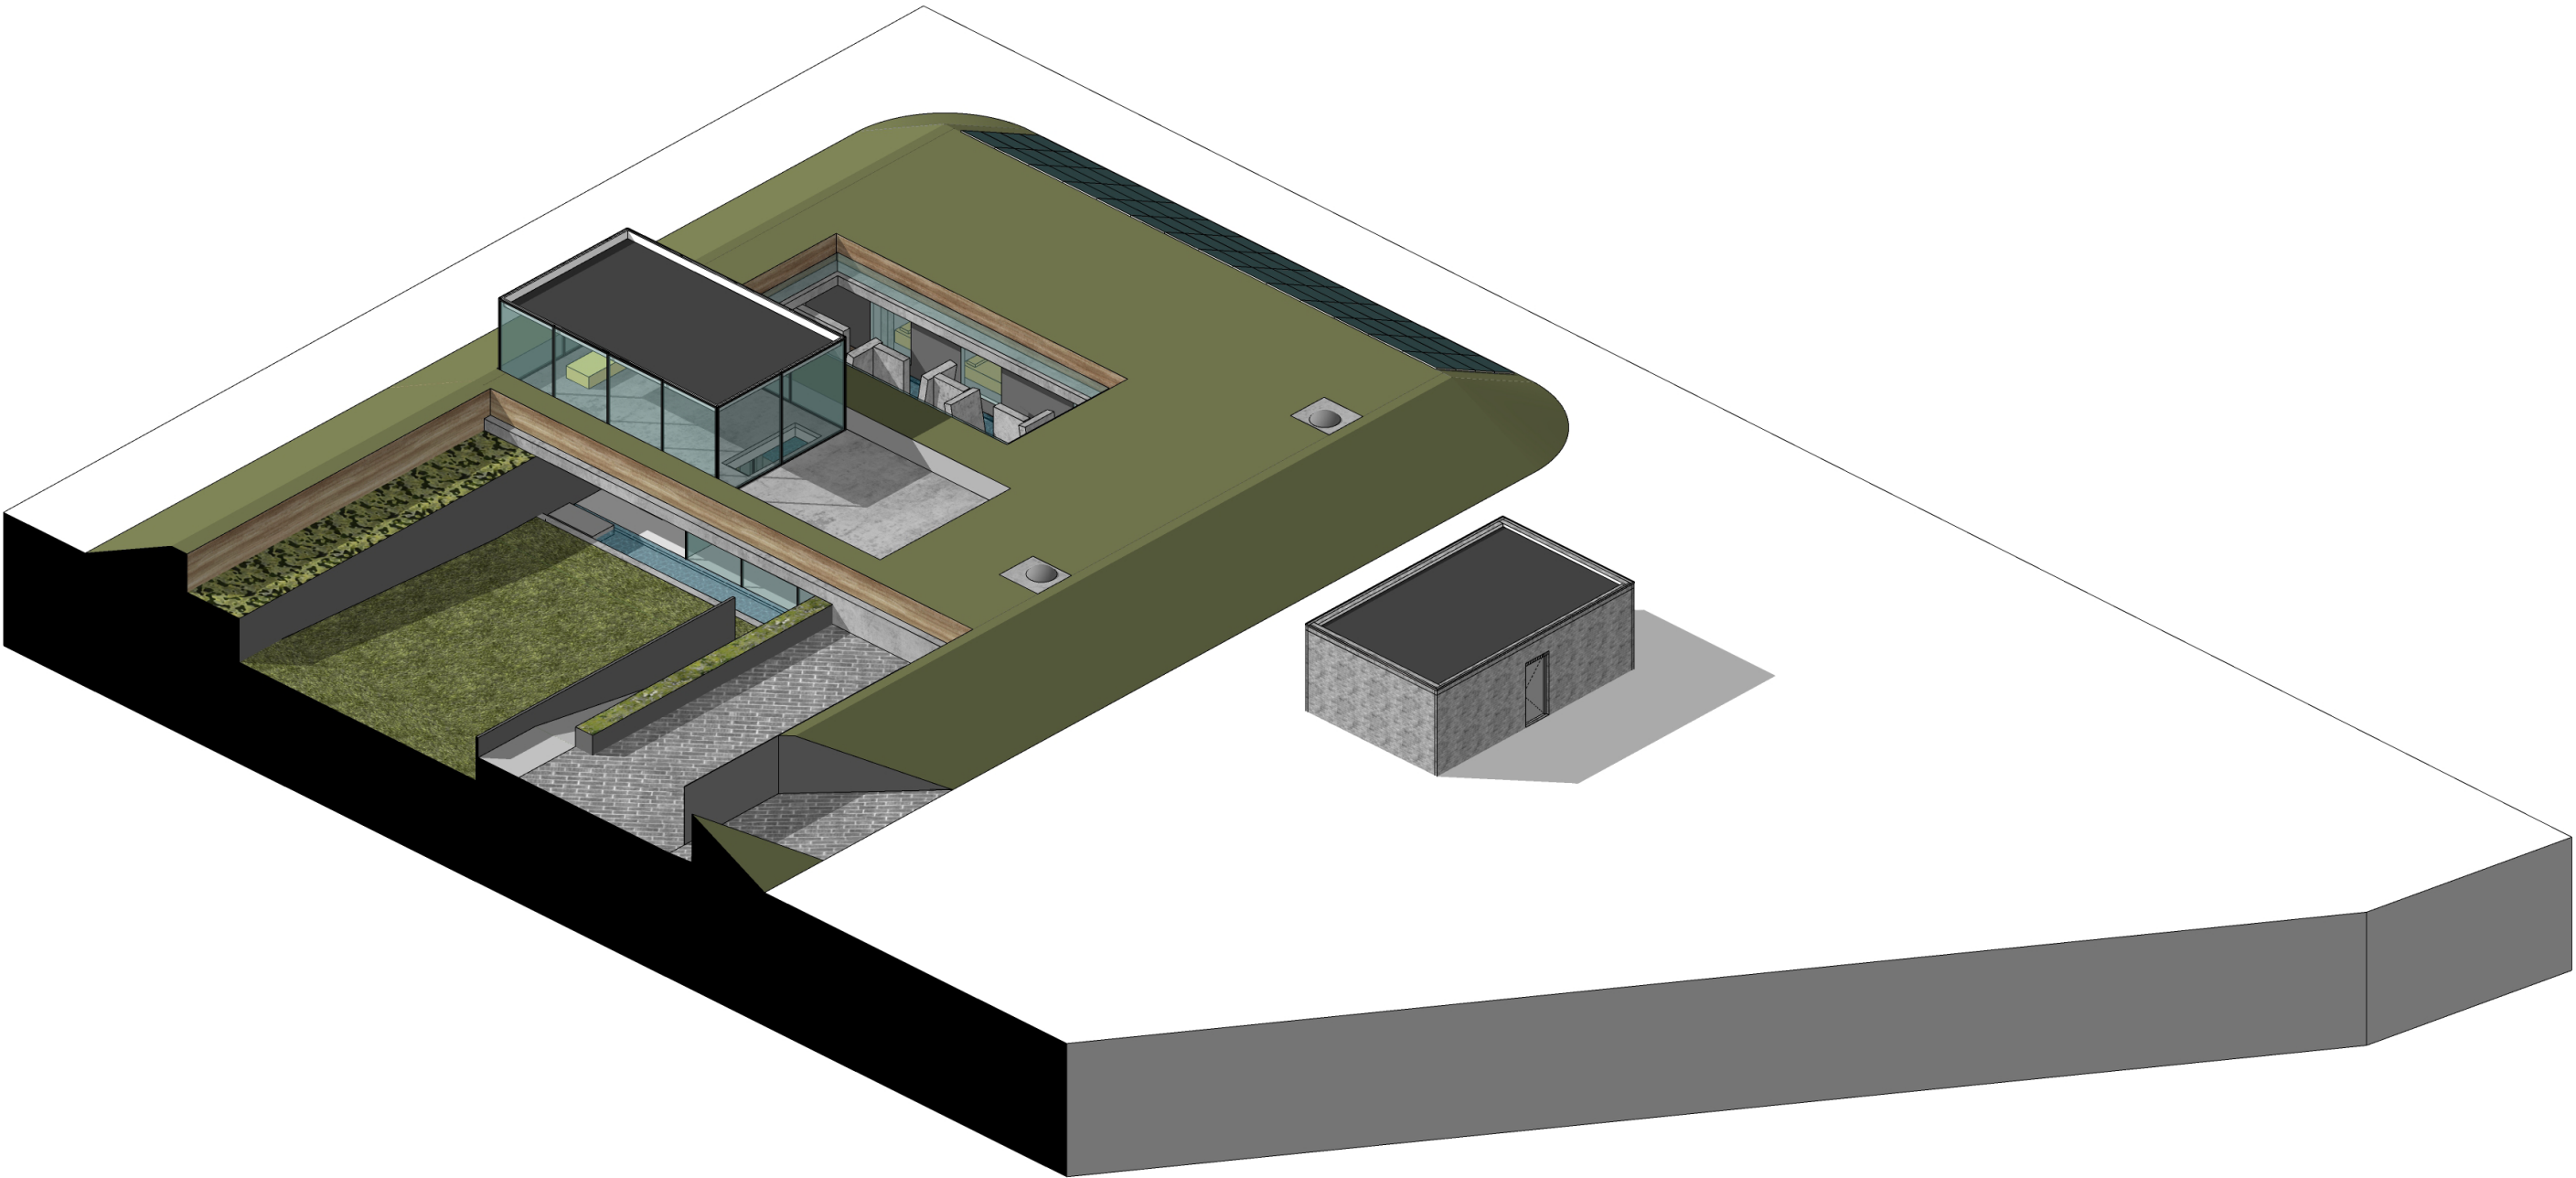


Perspectief

omsloten tuin

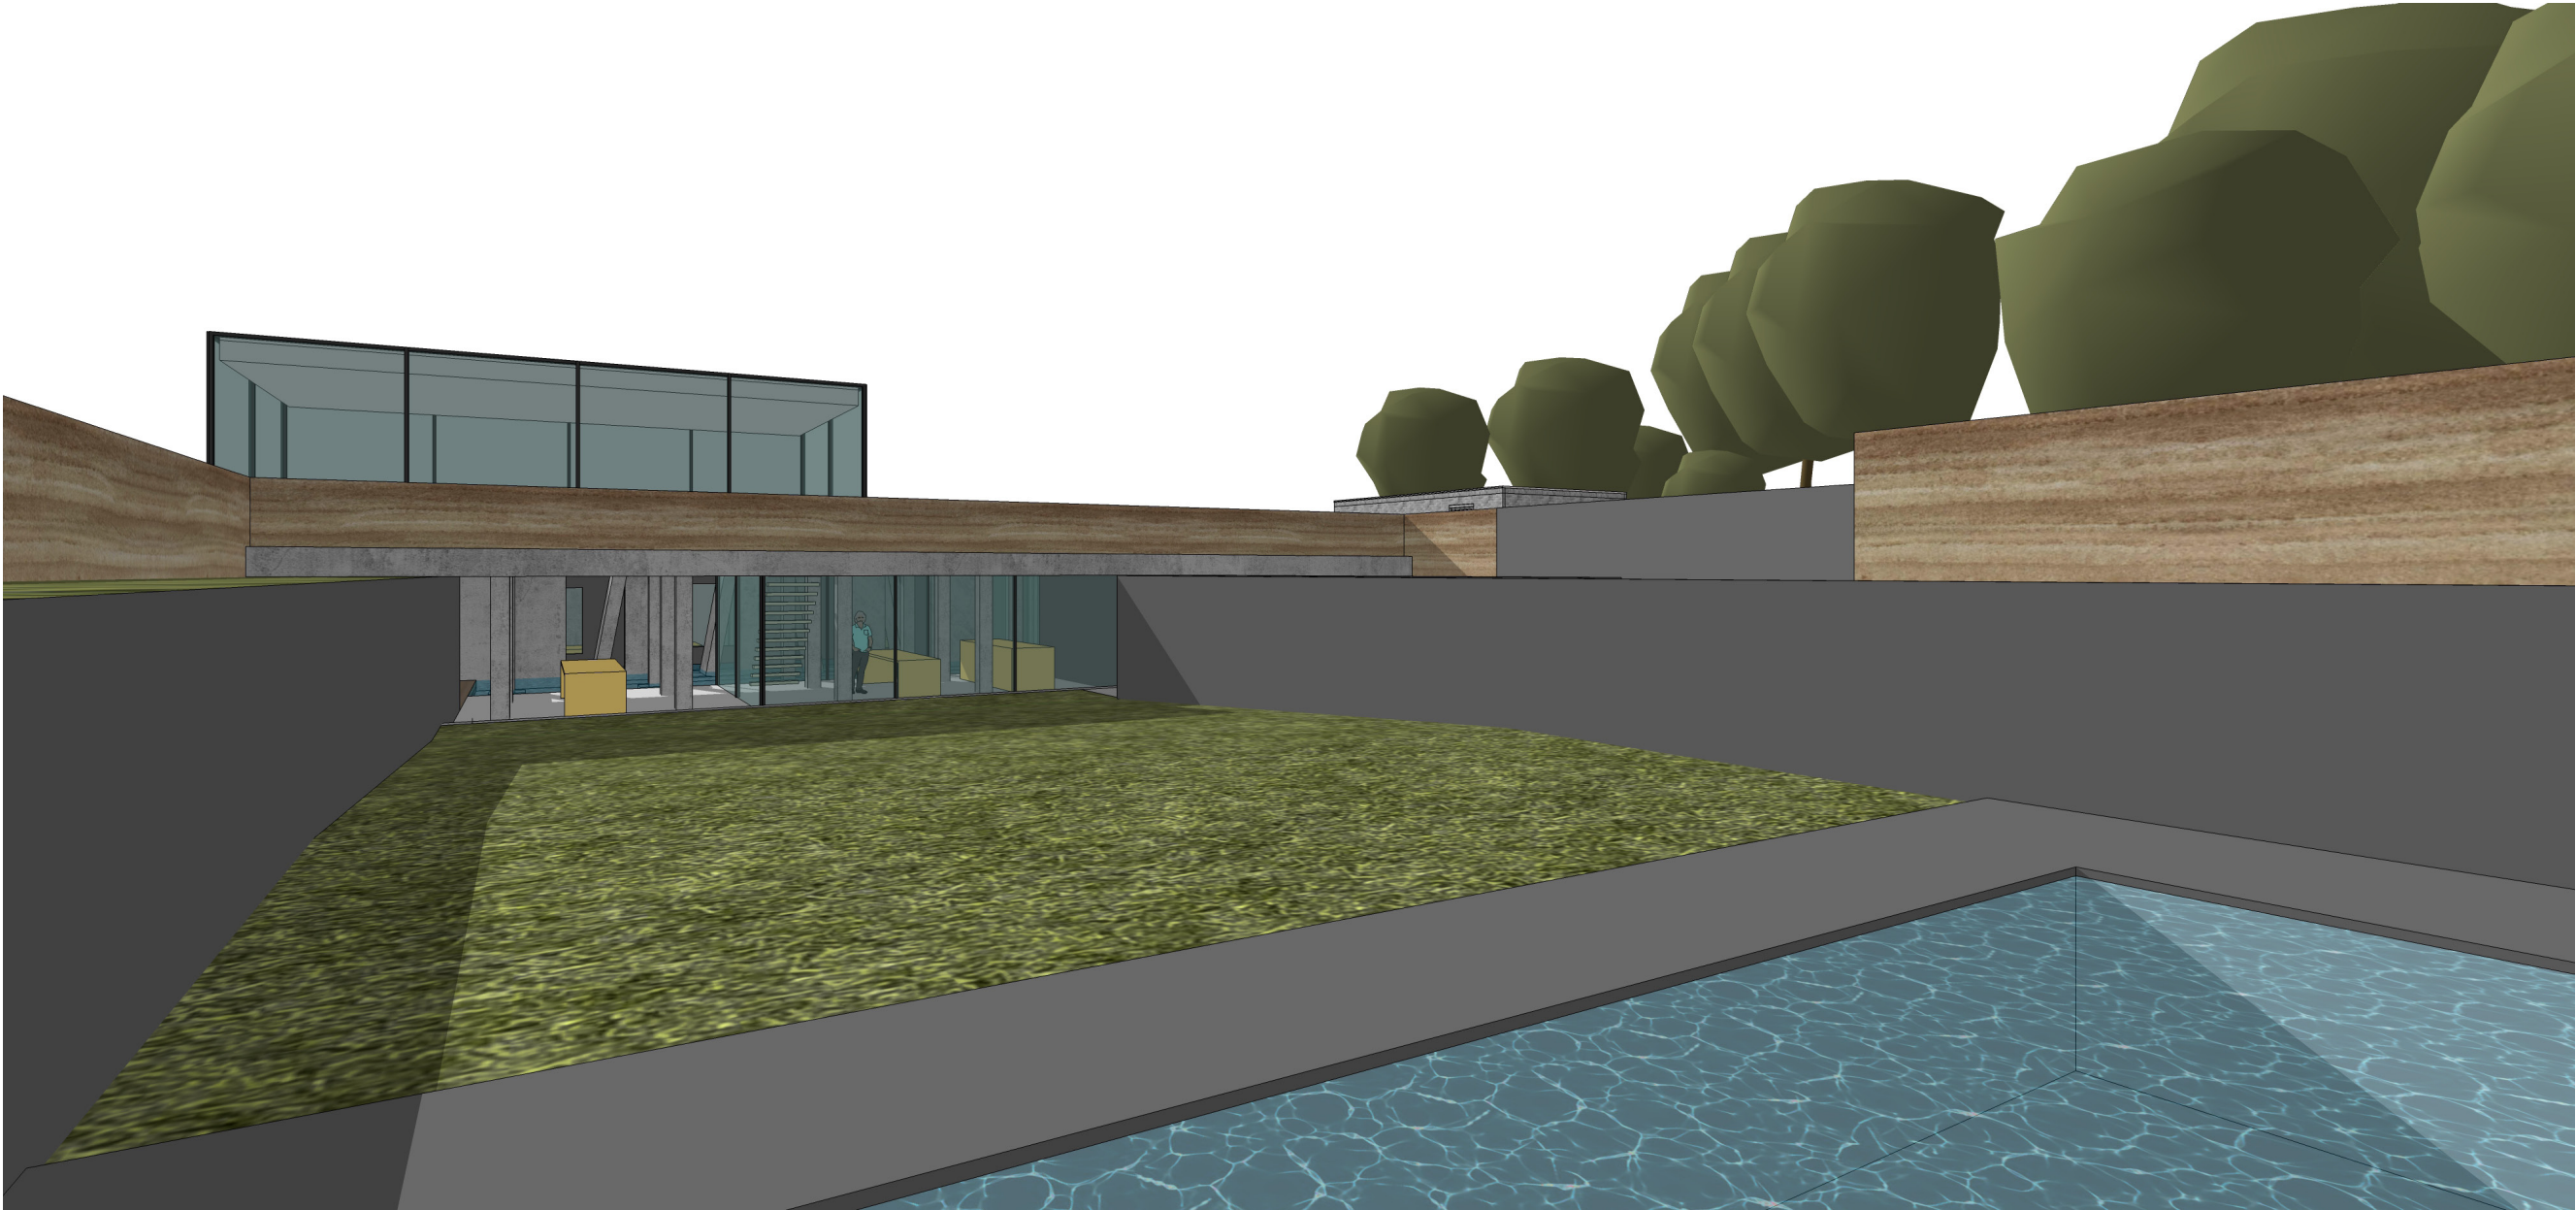

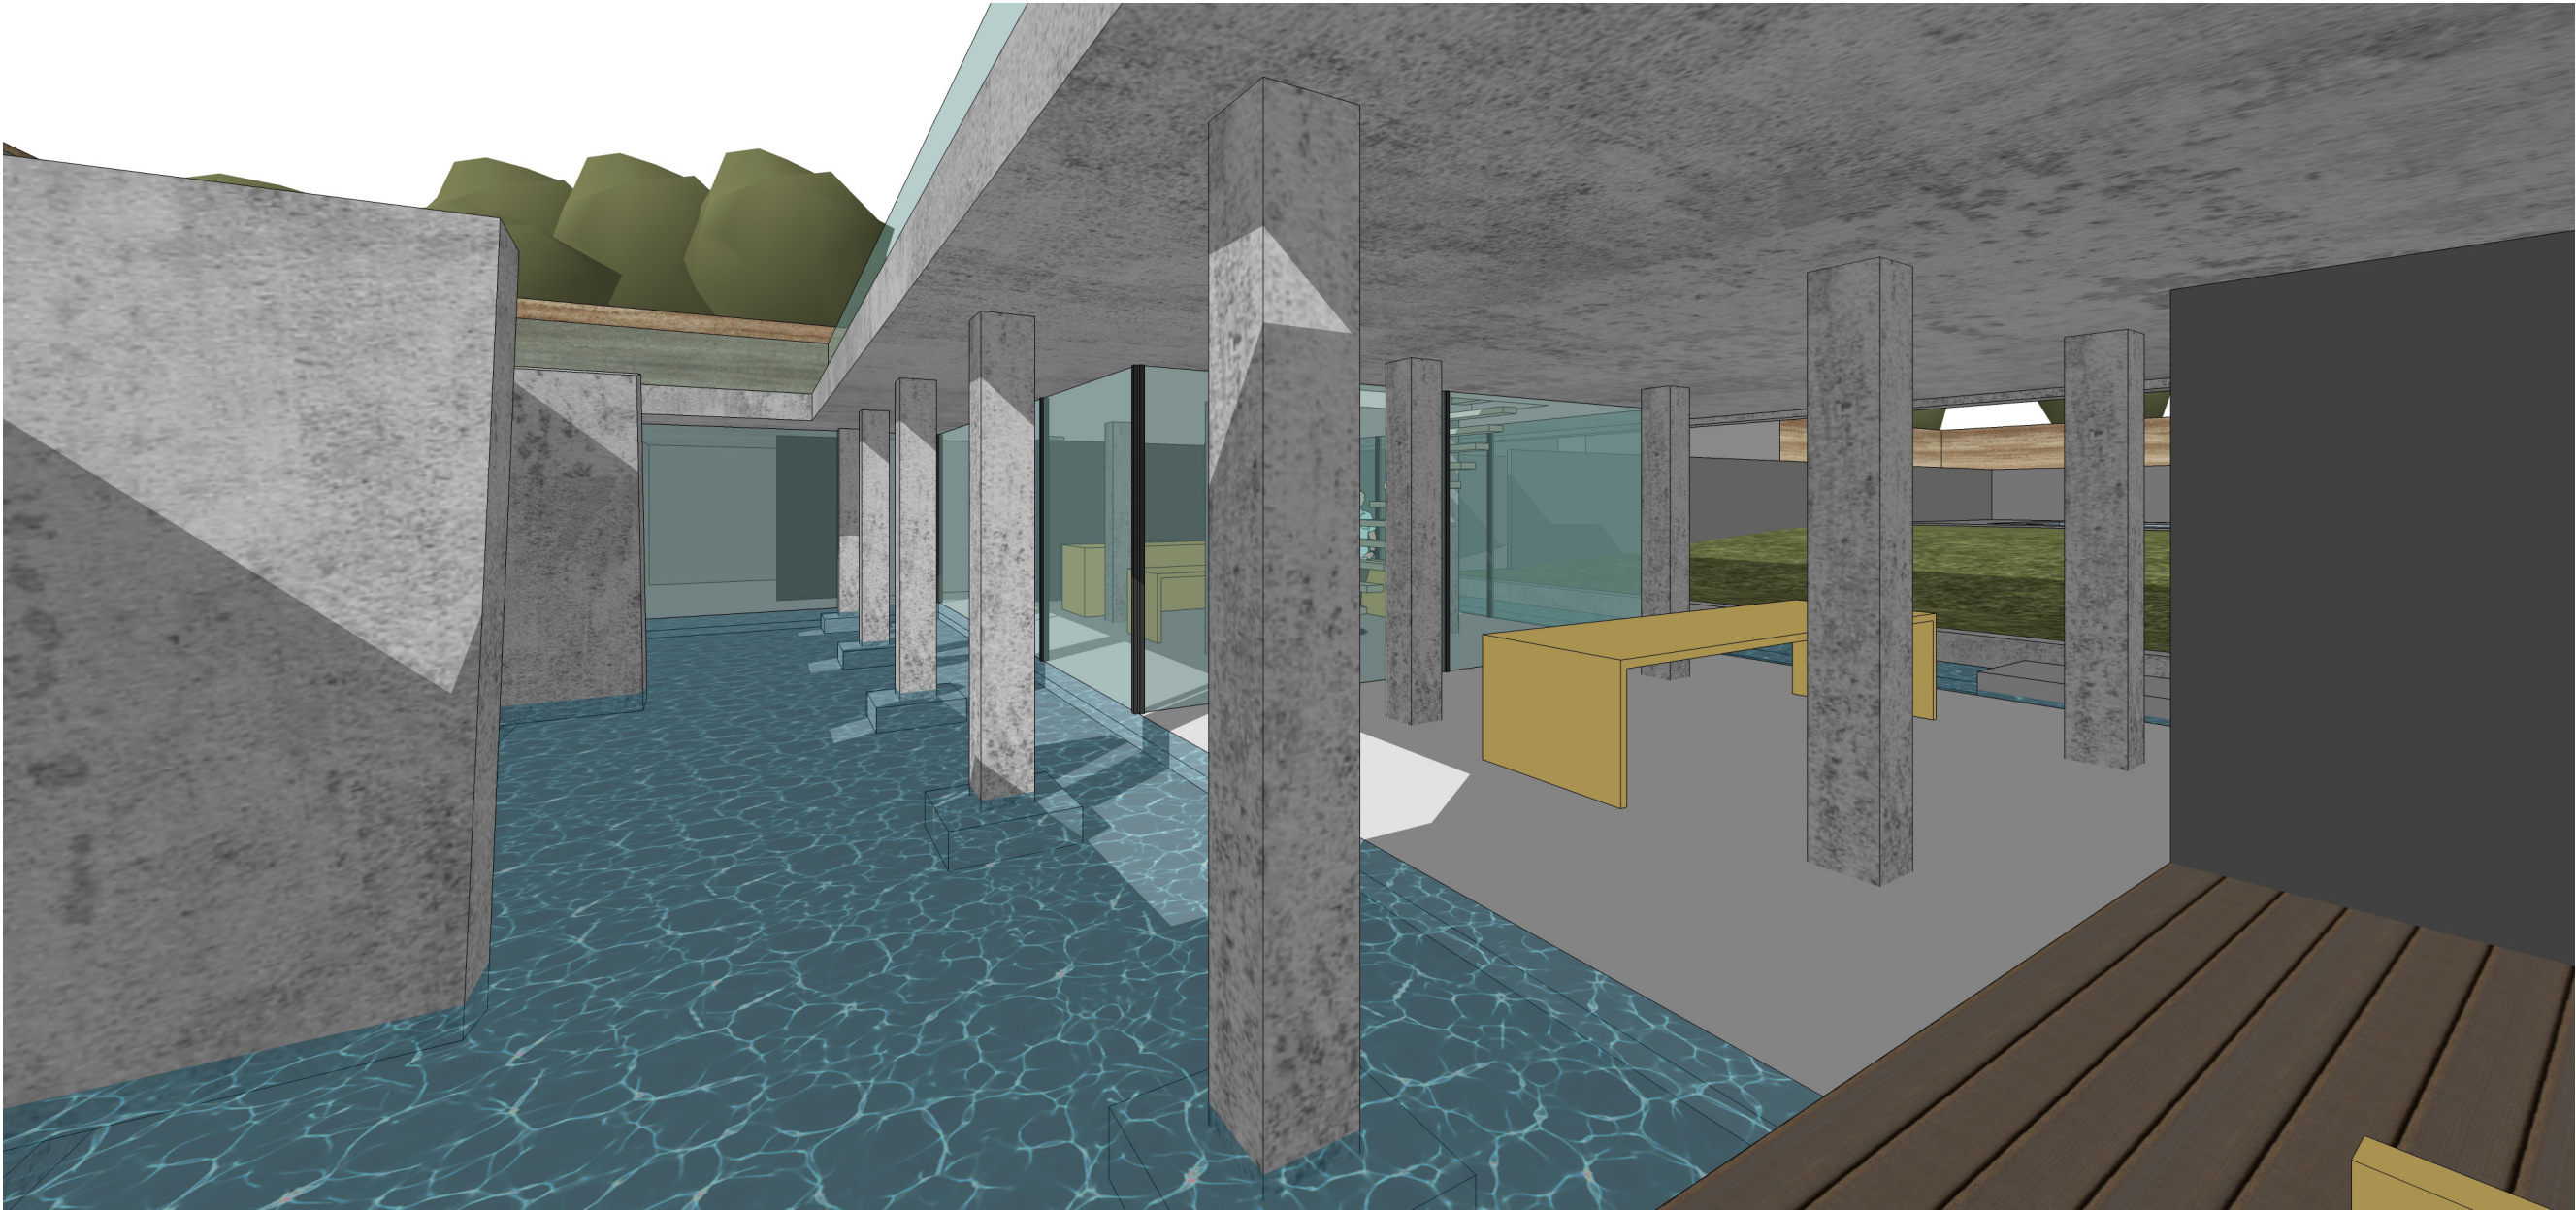

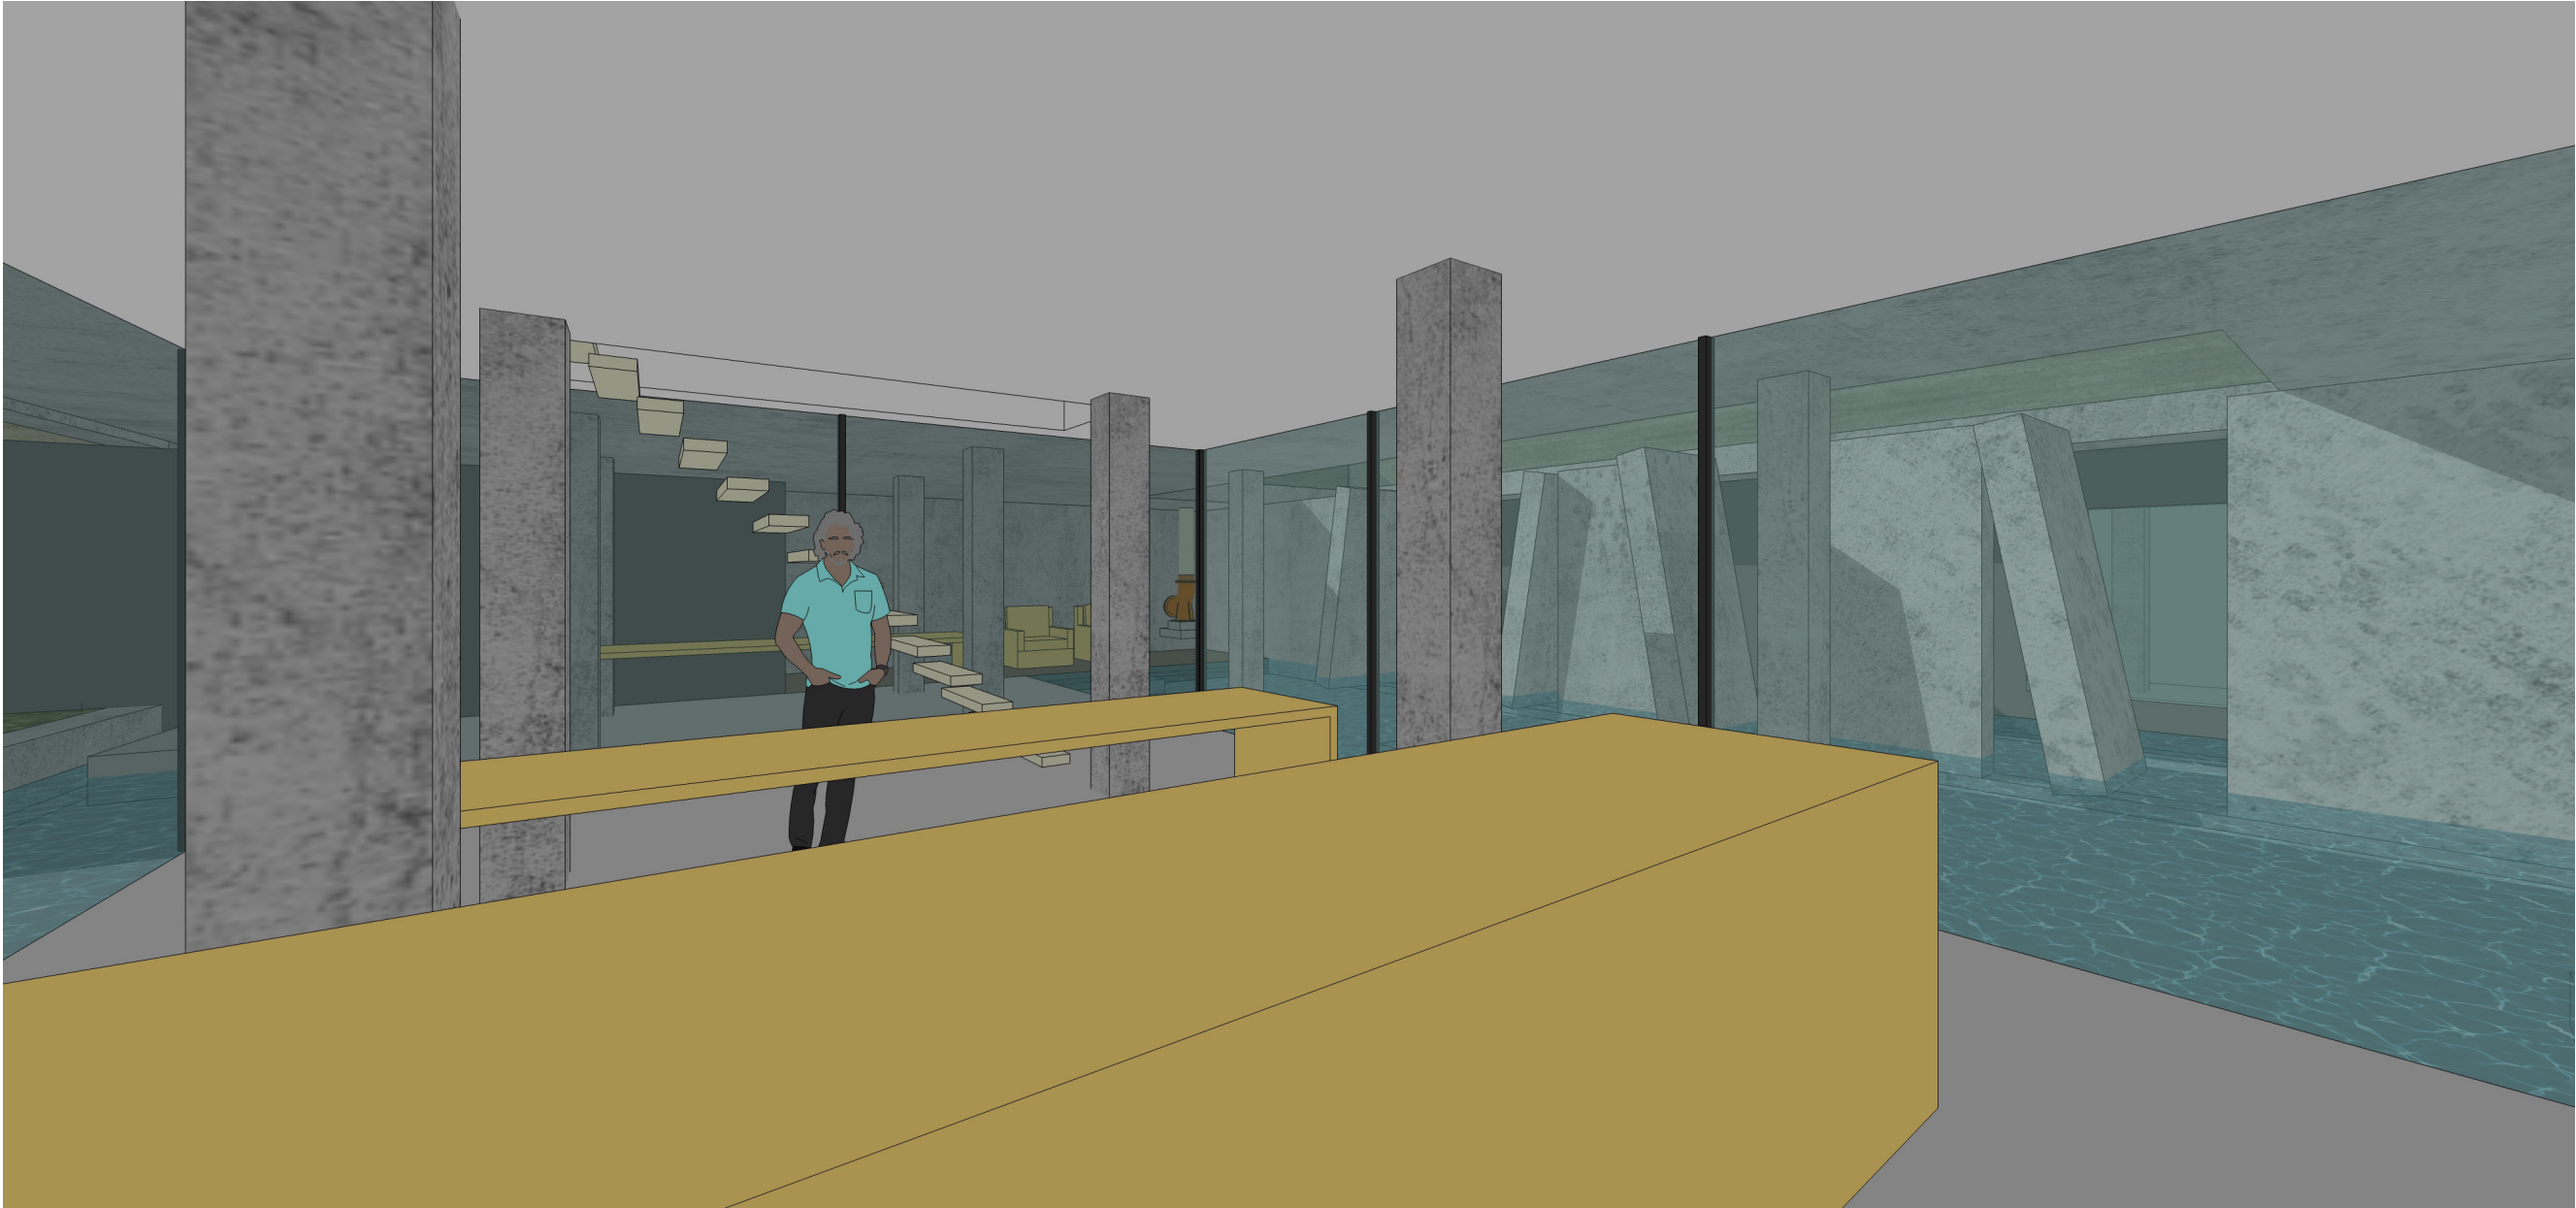

Perspectief

aanzicht terrein

