


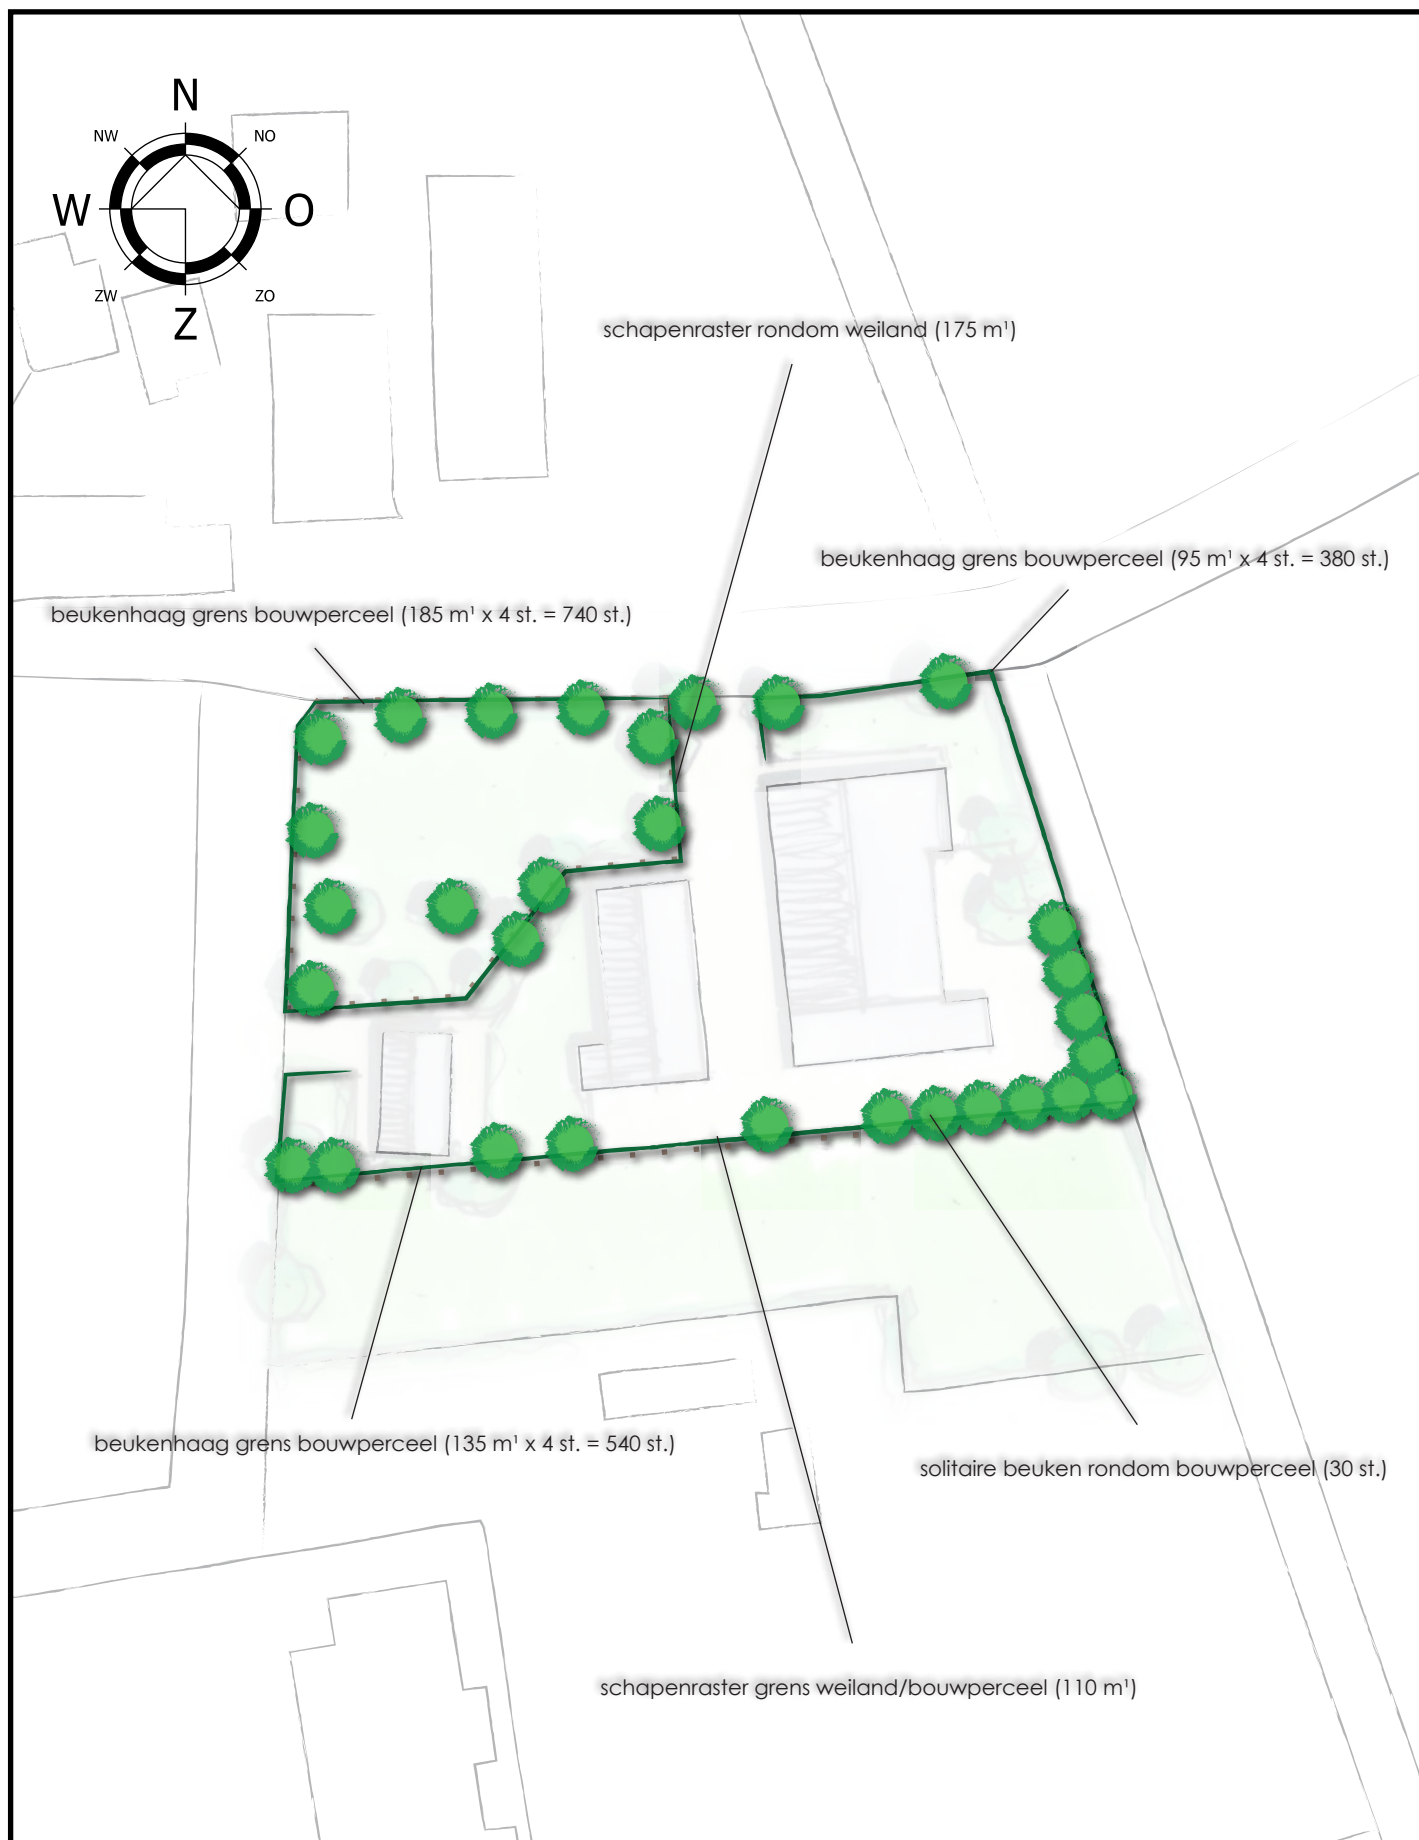

LANDSCHAPPELIJK INPASSINGSPLAN

FORTWEG 6 DEURNE

Datum: 03-05-2019 / 01-07-2020 gewijzigd
 Schaal: 1 : 1000
 Project: 17225-006