



SITUATIE

gemeente : Deurne
sectie : R
nummer(s) : 19/22



1:1000

- = Bouwvlak vigerend = 1,15ha
- = koppel-teken bouwvlak vigerend
- = Bouwvlak gewenst = 0,586ha
- = koppel-teken bouwvlak gewenst
- = Statische opslag maximaal 1000m² aan bebouwing
- = Te slopen = ±1250m²
- = Gebouwen gedoogd tot maximaal 2 jaar na vaststelling bestemmingsplan daarna sloop-plichtig

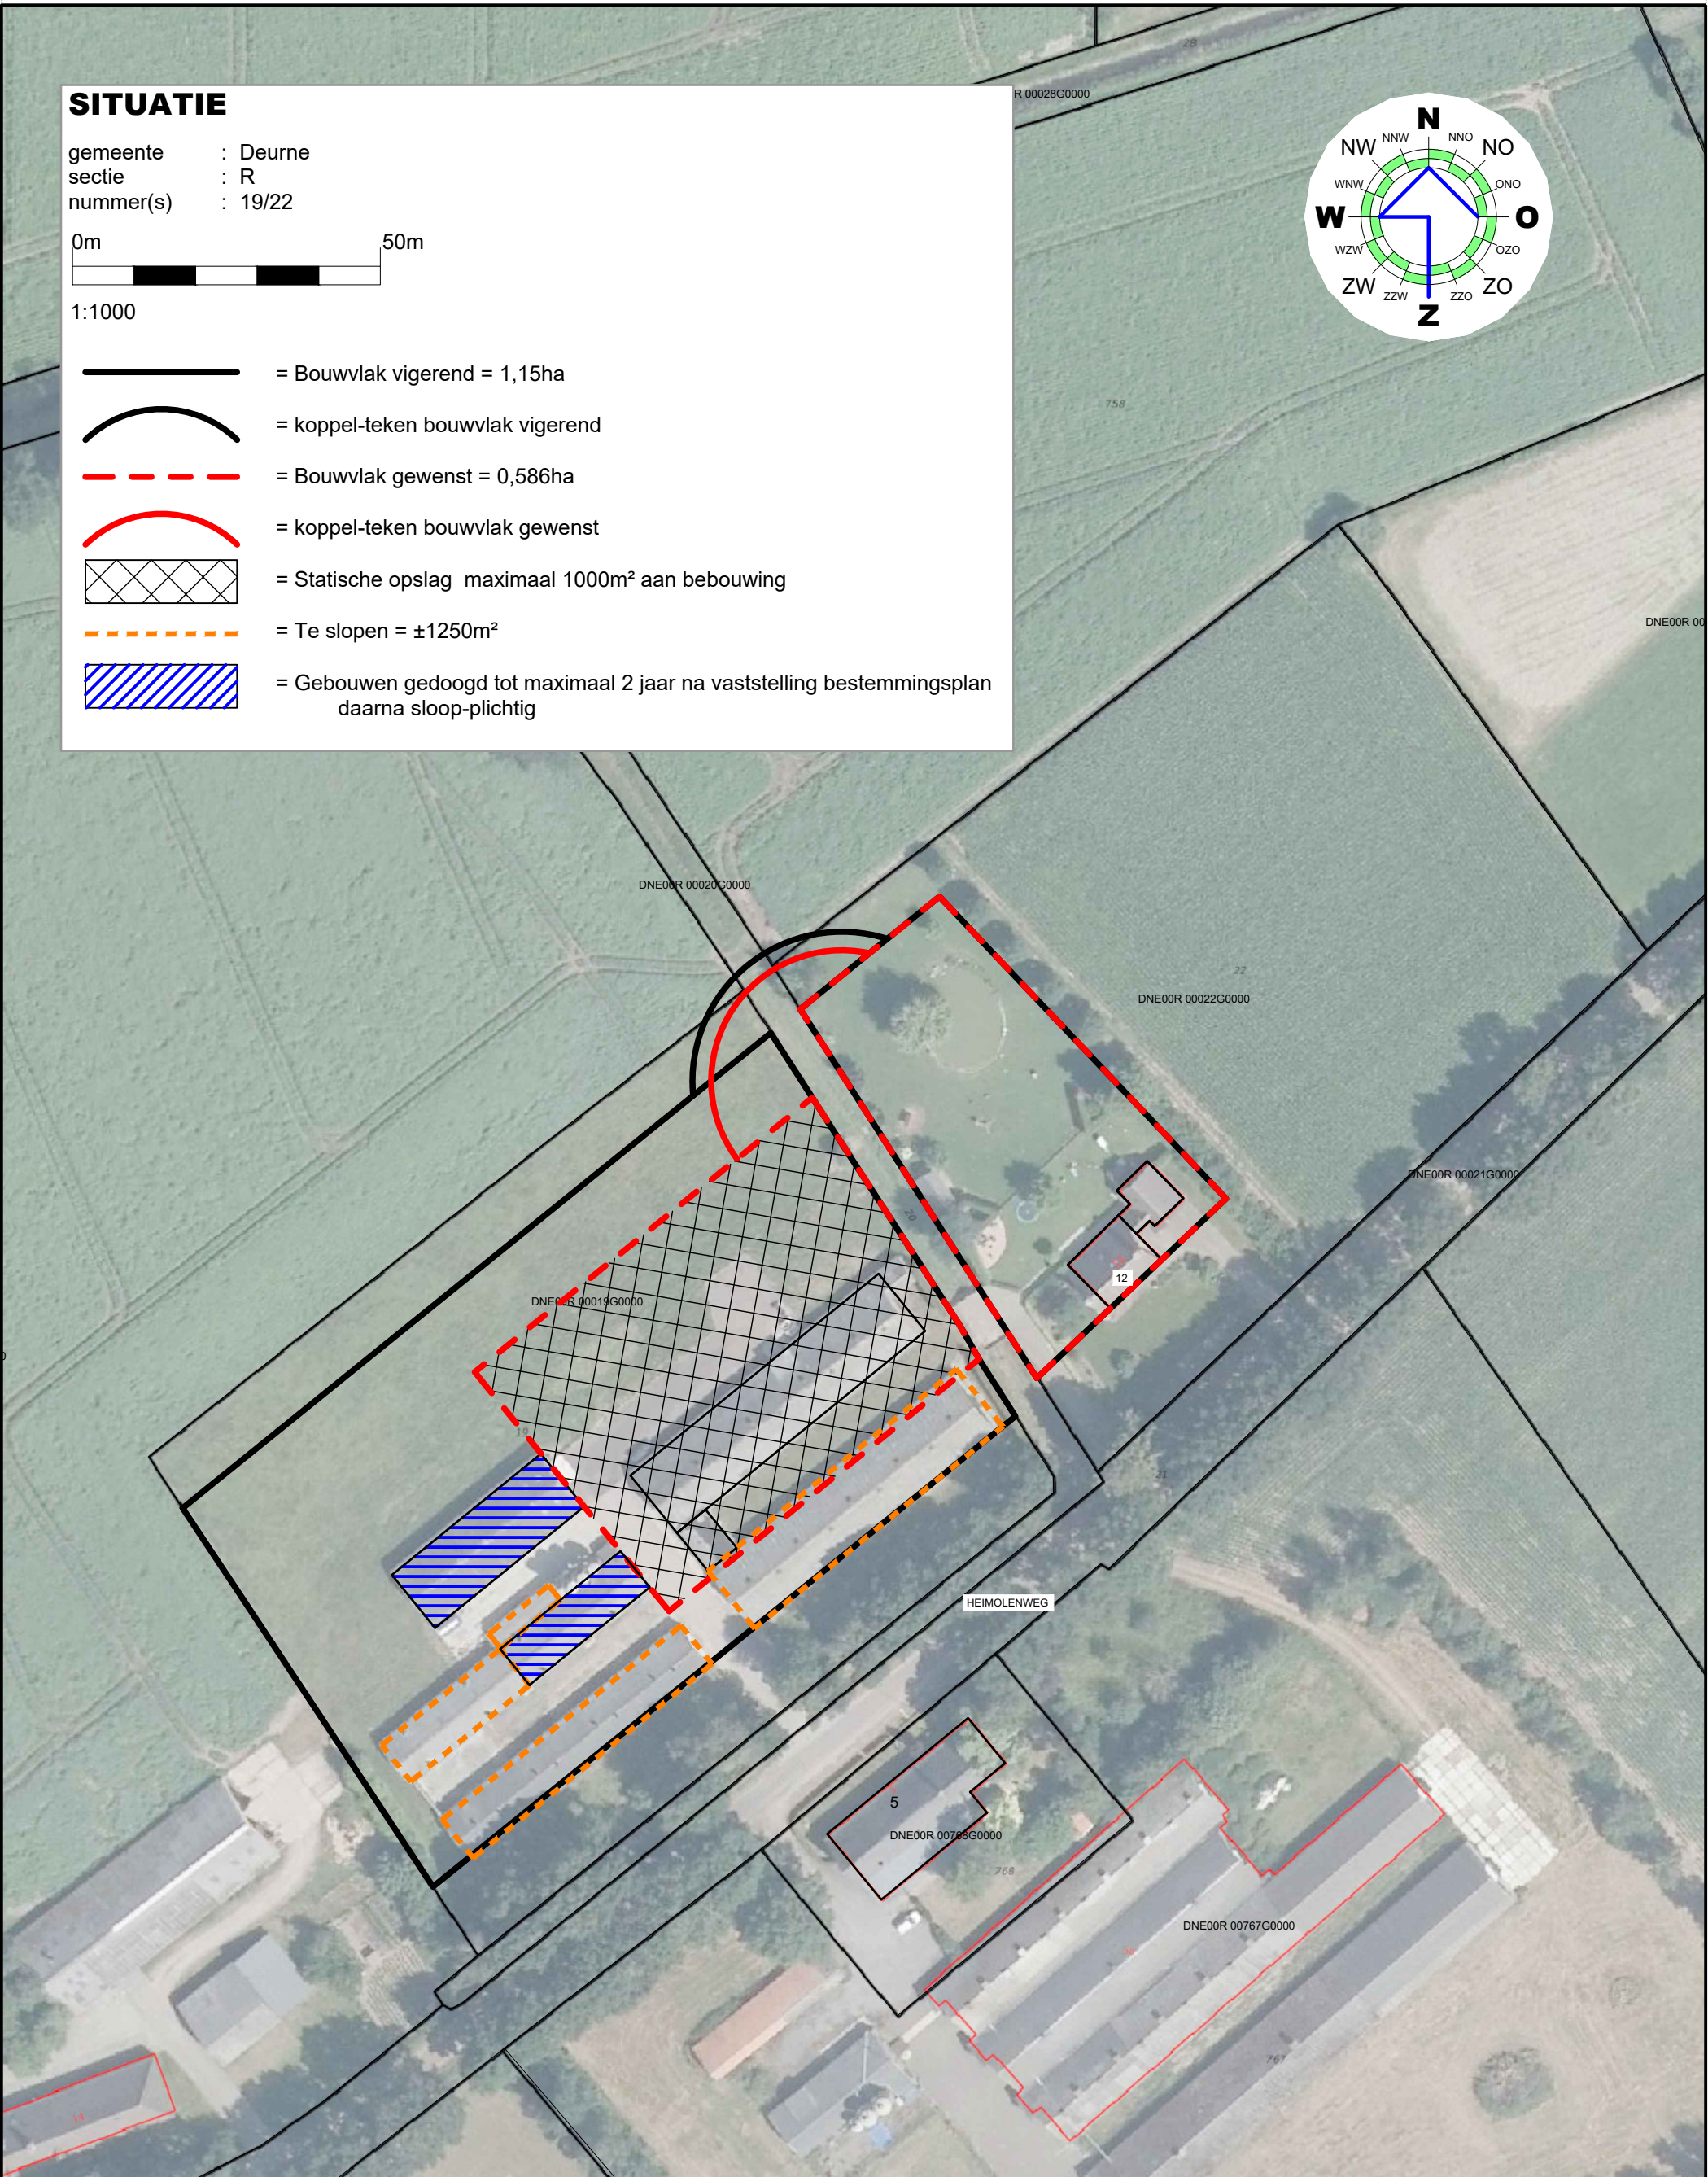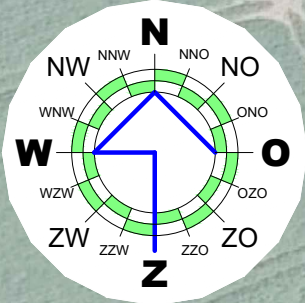

Project		Situatietekening herziening bestemmingsplan			
Projectlocatie		Heimolenweg 12			
	5753PW		Proj.nr.	190092-002-002	
	Deurne		Blad	1/1	
			Schaal	1:1000	
Cont. pers.		BS	Datum		11-12-2019
Tekenaar		PB			11-04-2022