




- Legenda**
- Bestaande situatie
 - Bestaande perceelsgrens
 - Nieuwe perceelsgrens
 - Aanbrengen kanthooflijst met type aanduiding
 - Aanbrengen strookband (2x2 200x200x1000 mm)
 - Aanbrengen parkeerscheiding betonstraatsloten keifmaat wit
 - Opschelpplaats containers
 - Aanbrengen lichtmast, locatie indicatief
 - Aanplanten groenvoorziening
 - Aanplanten haag
 - Aanplanten boom
 - Bestaande bomen
 - Te kappen boom

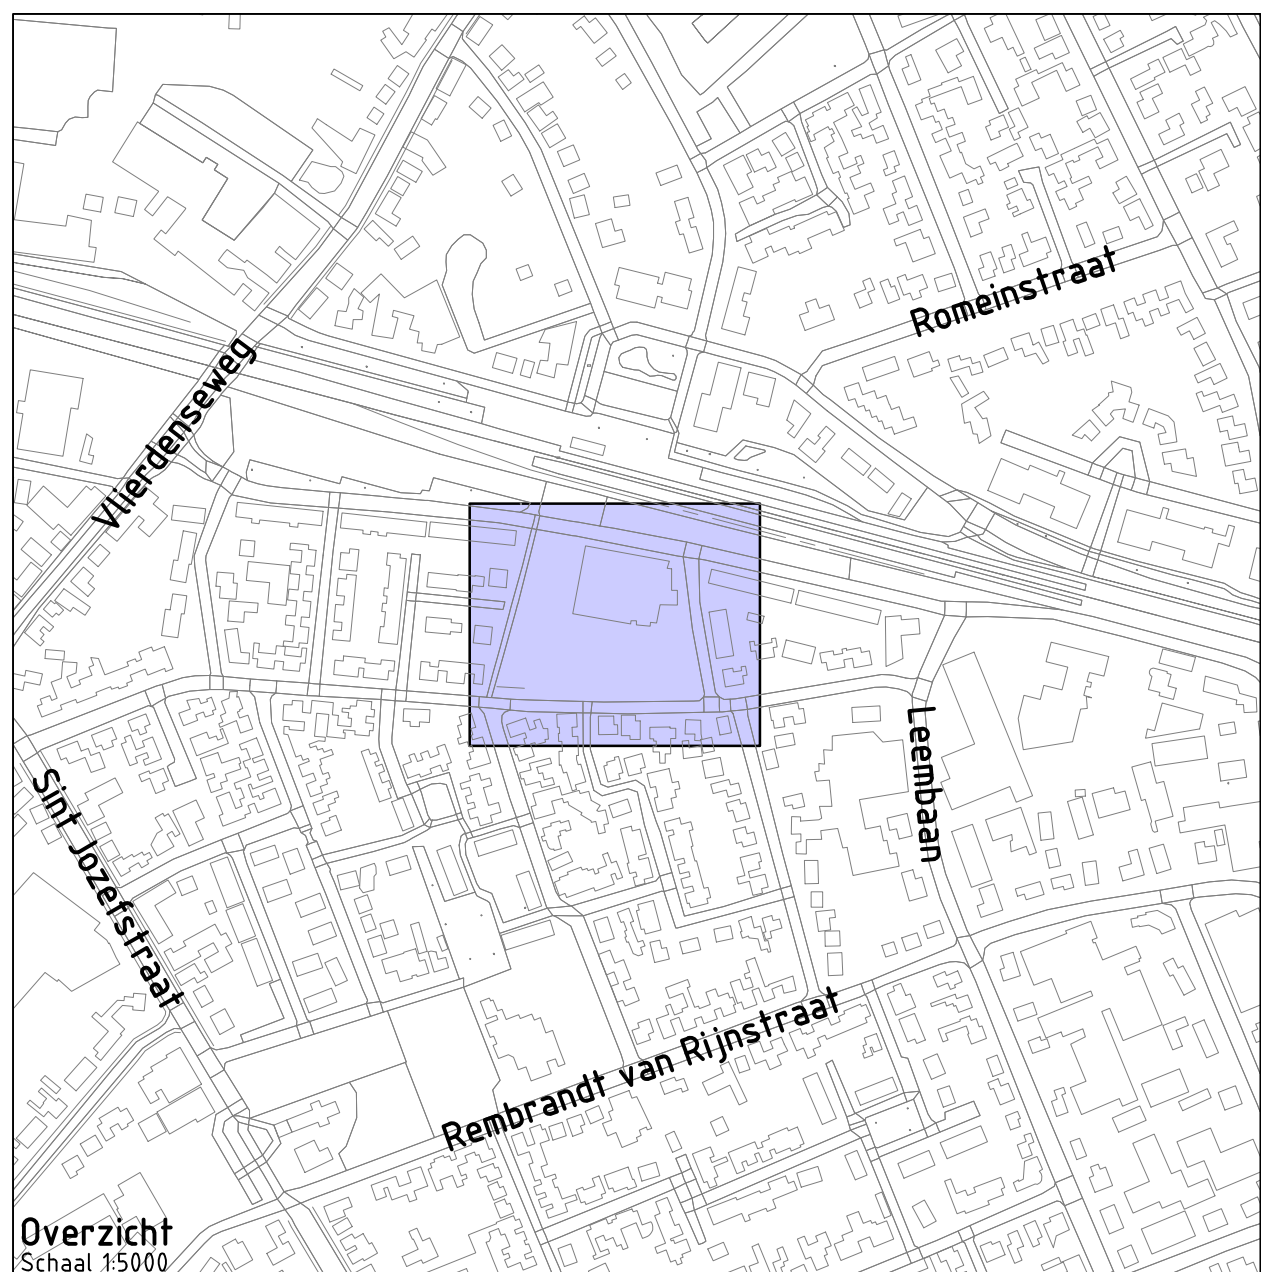

Overzicht
Schaal 1:5000

Project: **Bouwplan Spoorzone Deurne**

Opdrachtgever: **Peelstaete**

GRASVELD
CIVIELE TECHNIEK

Grasveld Civile Techniek B.V.
Kraaikeweg 3a
5741 RR Beck en Donk
tel. 0492 - 468219
www.grasveld.nl
info@grasveld.nl

Onderdeel: **Bovengrondse situatie**

Geschied:	BKw	Schaal:	1:200	Fase:	SO
Goedgekeurd:	MGr	Formaat:	A0	Versie:	K
Projectnummer:	G110-004	Tekening:	01 van 01		
Datum:	11-02-2022	Doc.:	04 - Bovengrondse situatie		