



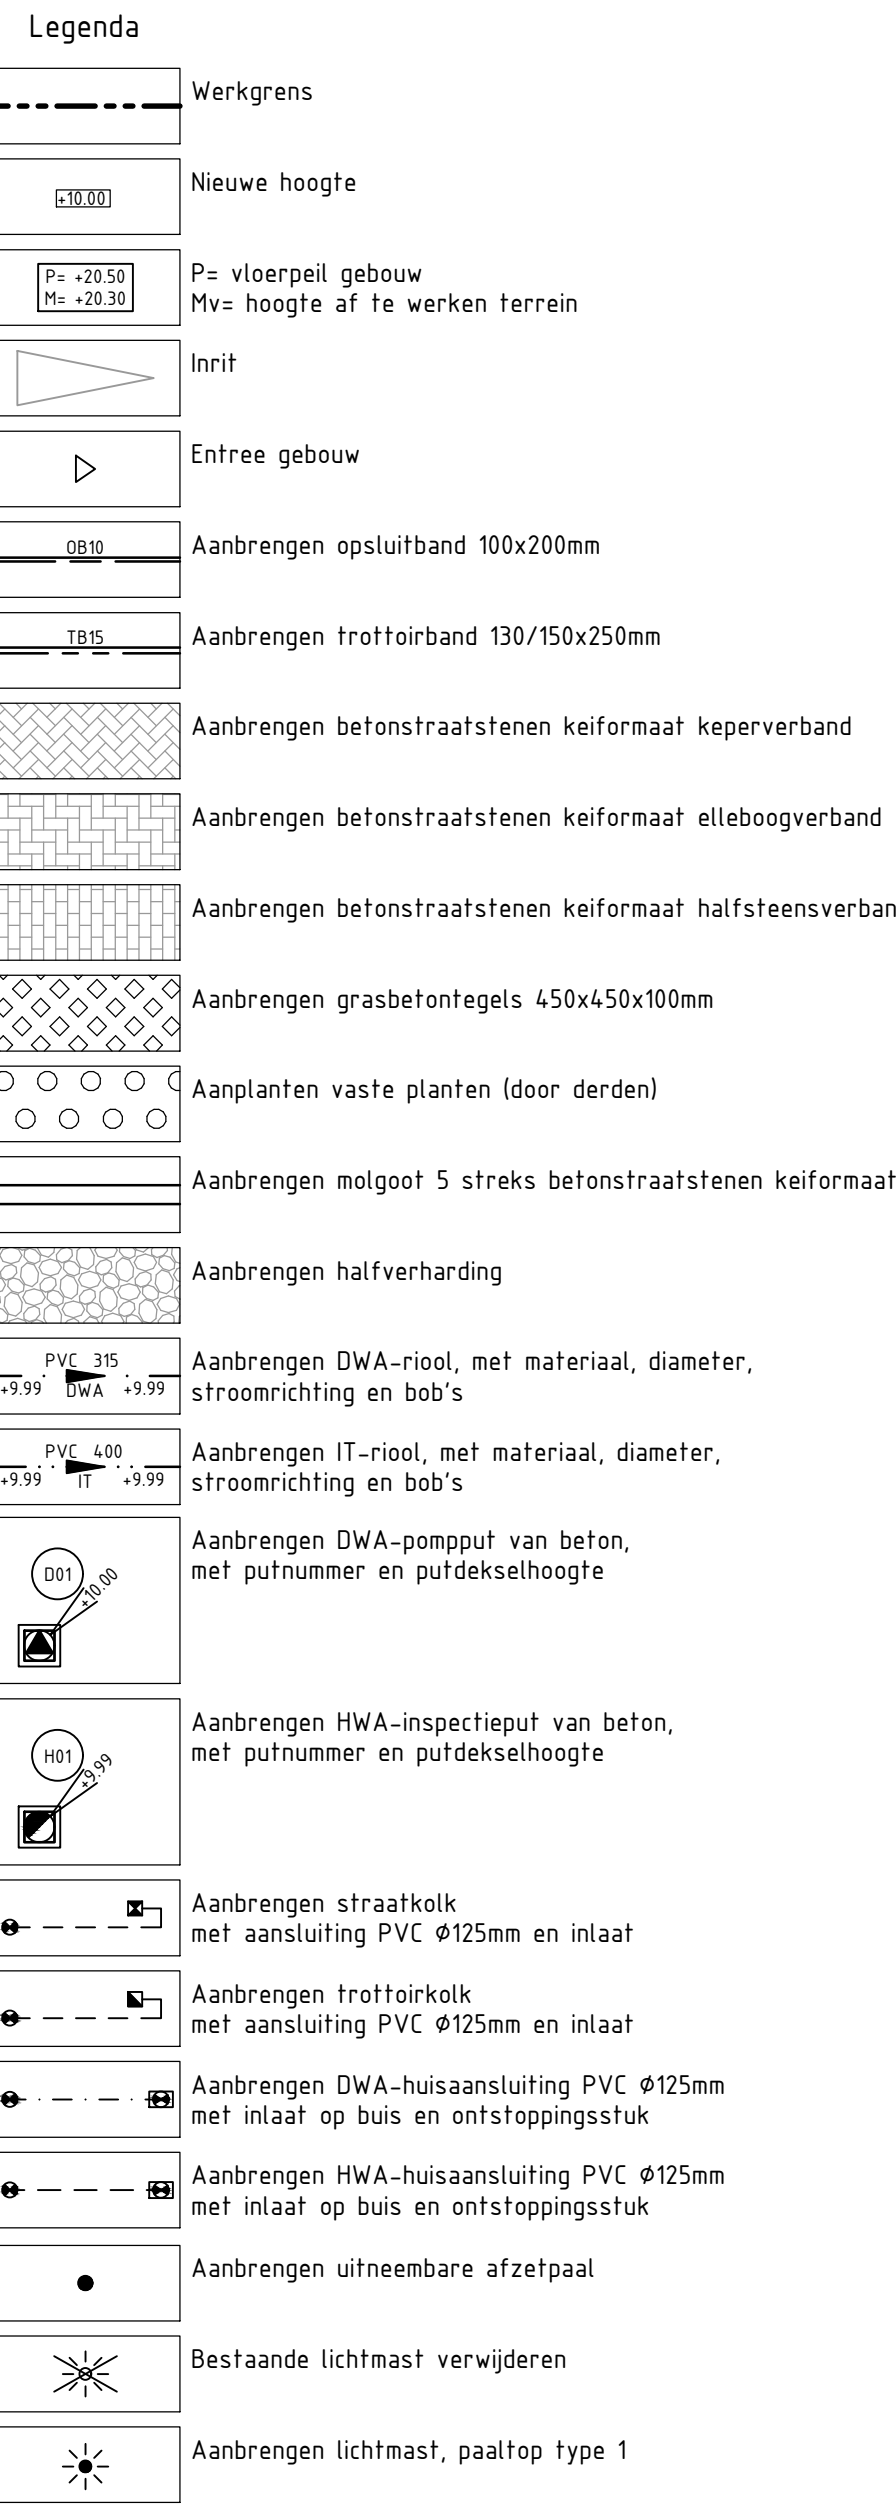

Opdrachtgever: Gemeente Deurne

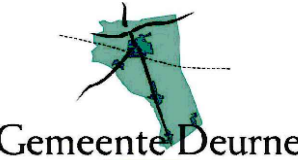

Gemeente Deurne

Onderdeel: Nieuwe situatie

Fase: Definitief ontwerp

Versie: []

Getekend door: E

Blad	1	van	1
------	---	-----	---

Tekening naam: 001-007-DO-01 - Bouwplan Kleine Bottel - D.dwg

Schaal:	1:200
---------	-------

Papierformaat: A1

Datum: 11-03-202

infra20
ontwerp & advies

Plataanstraat 15
5802 EH Venray
www.infra20.nl
info@infra20.nl

