Landschappelijk inpassingsplan

Lage Brugweg 5, Helenaveen

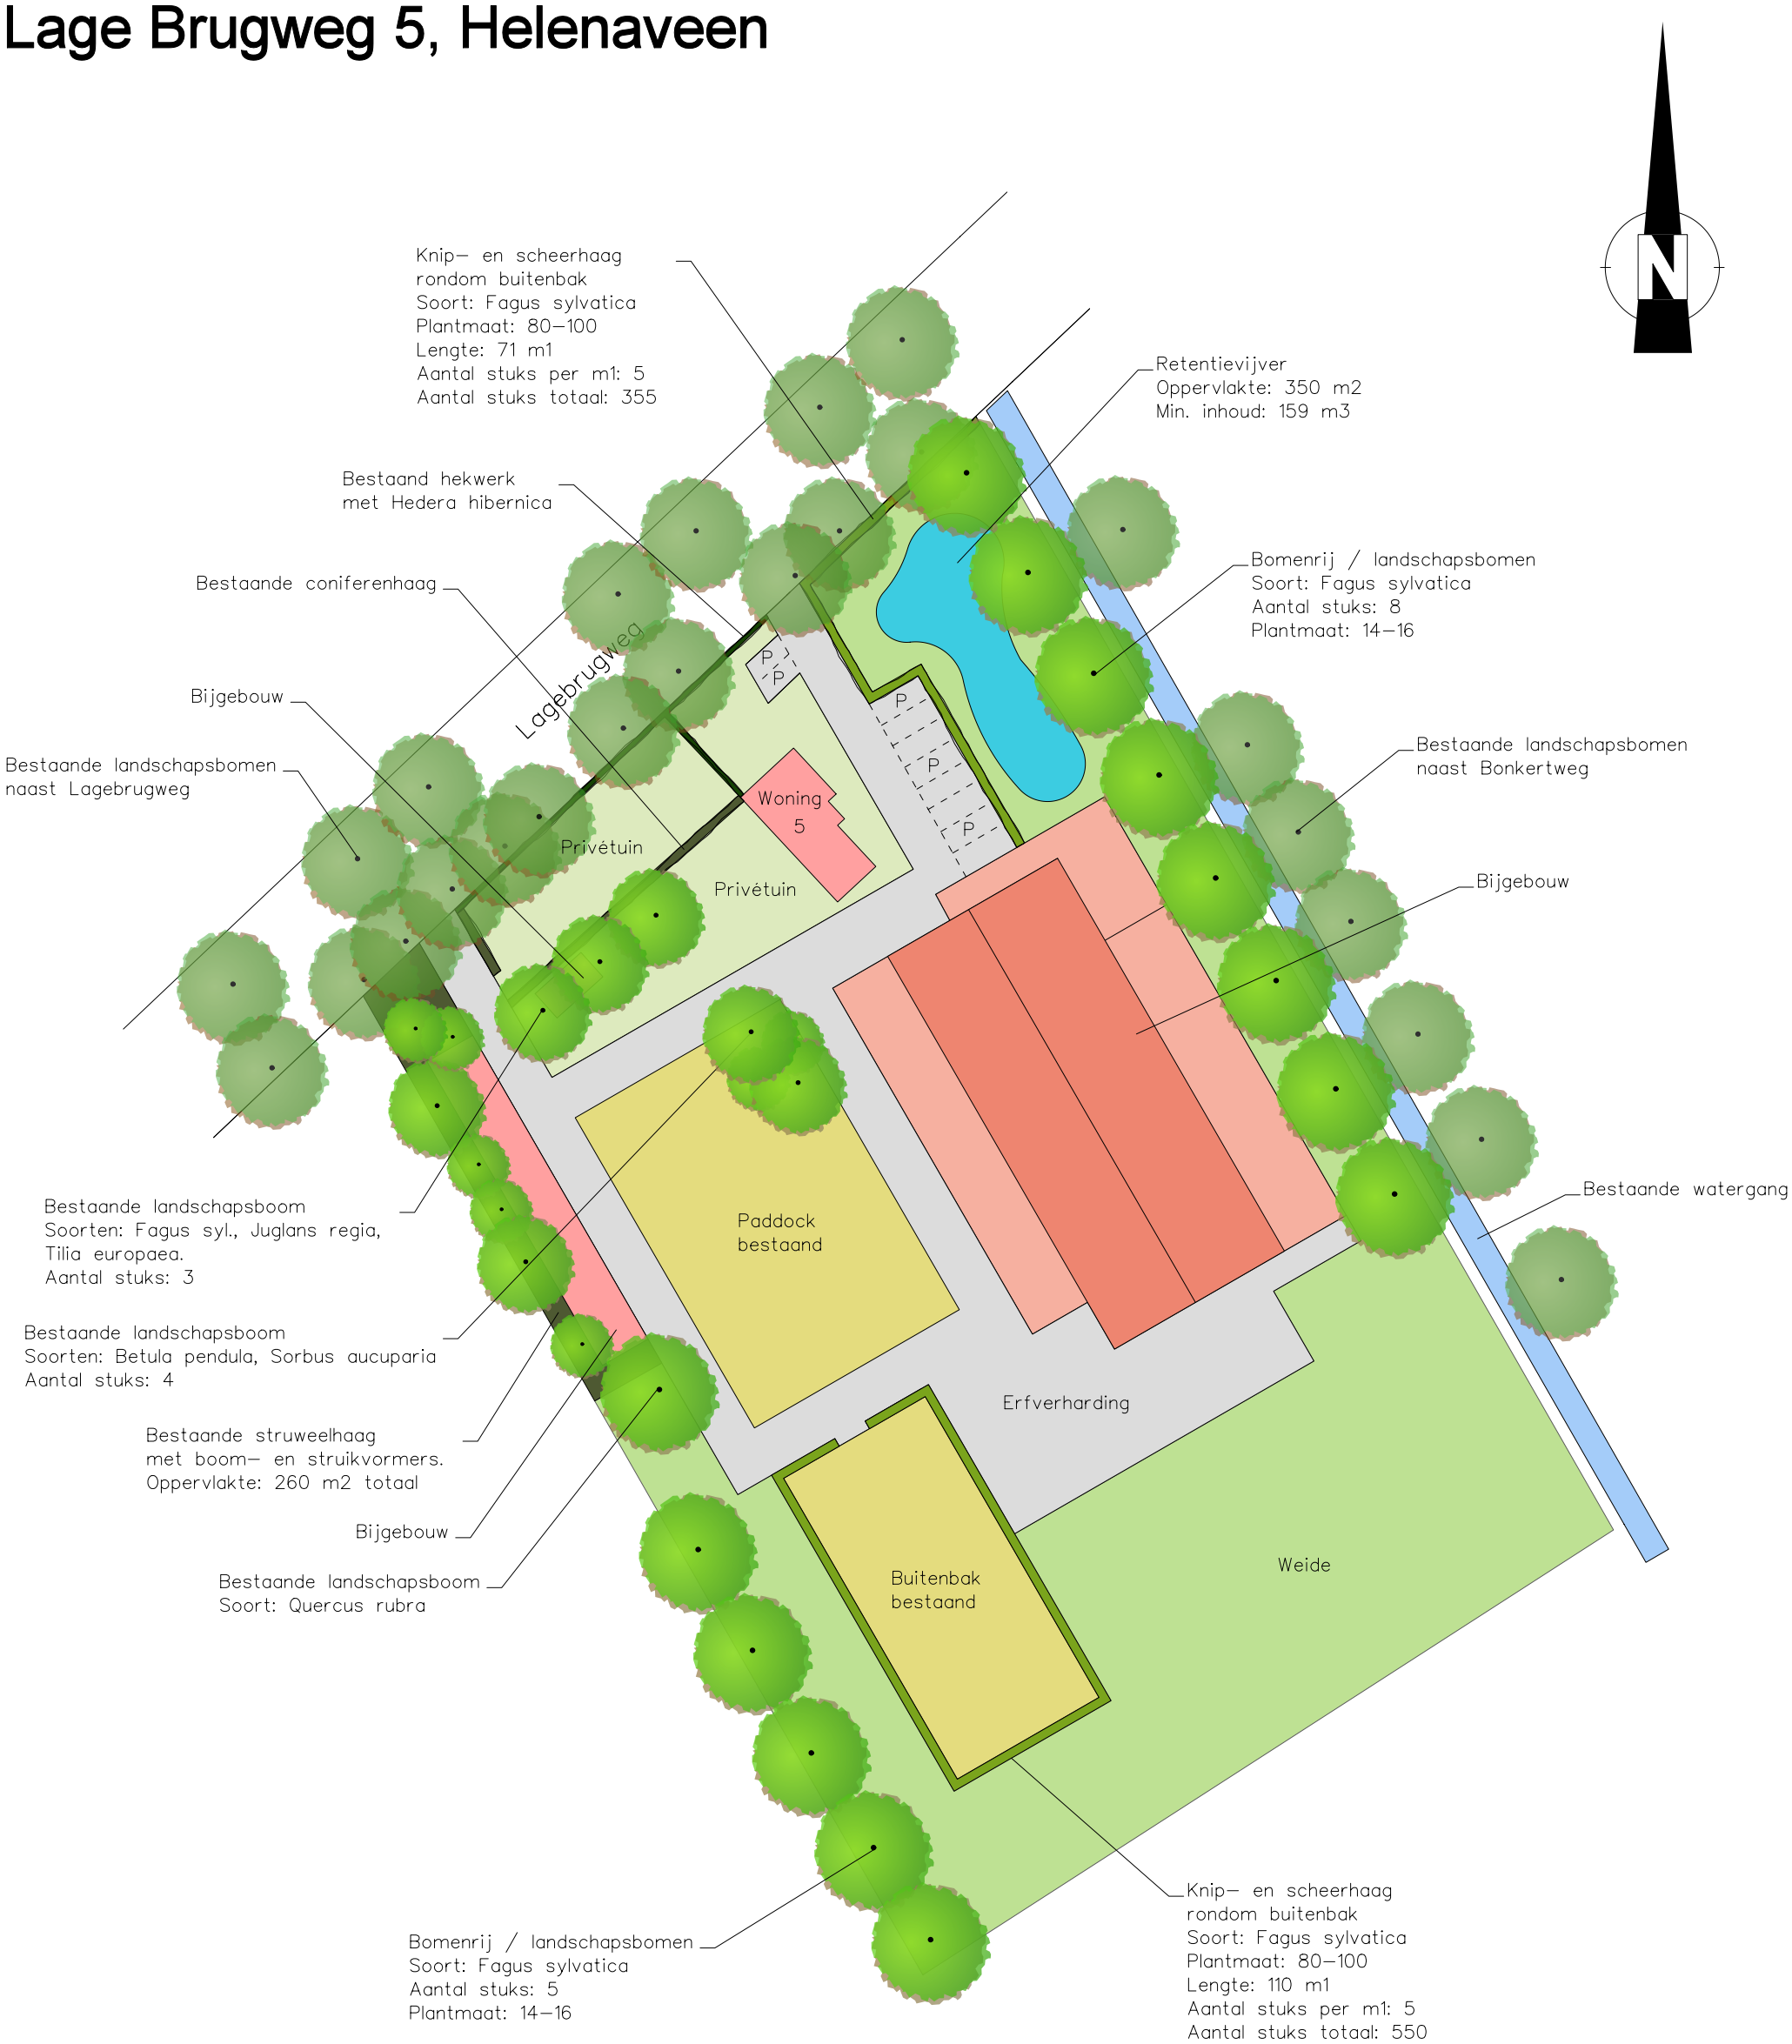

BNL advies
Landschapsarchitectuur en ecologisch advies

opdrachtgever	-	Fam. Boermans	code	-	21126.LIP
			tek.nummer	-	
contactpersoon	-	Dhr. B. Boermans	datum	-	23-06-2021
			wijz.data	-	
omschrijving	-	Landschappelijk inpassingsplan		-	
	-	Lage Brugweg 5, Helenaveen		-	
	-		Tekening	-	R.J.L. Bijvelds
			Schaal	-	1 : 750 (A3 formaat)
behandeld door	-		versie	-	Definitief