
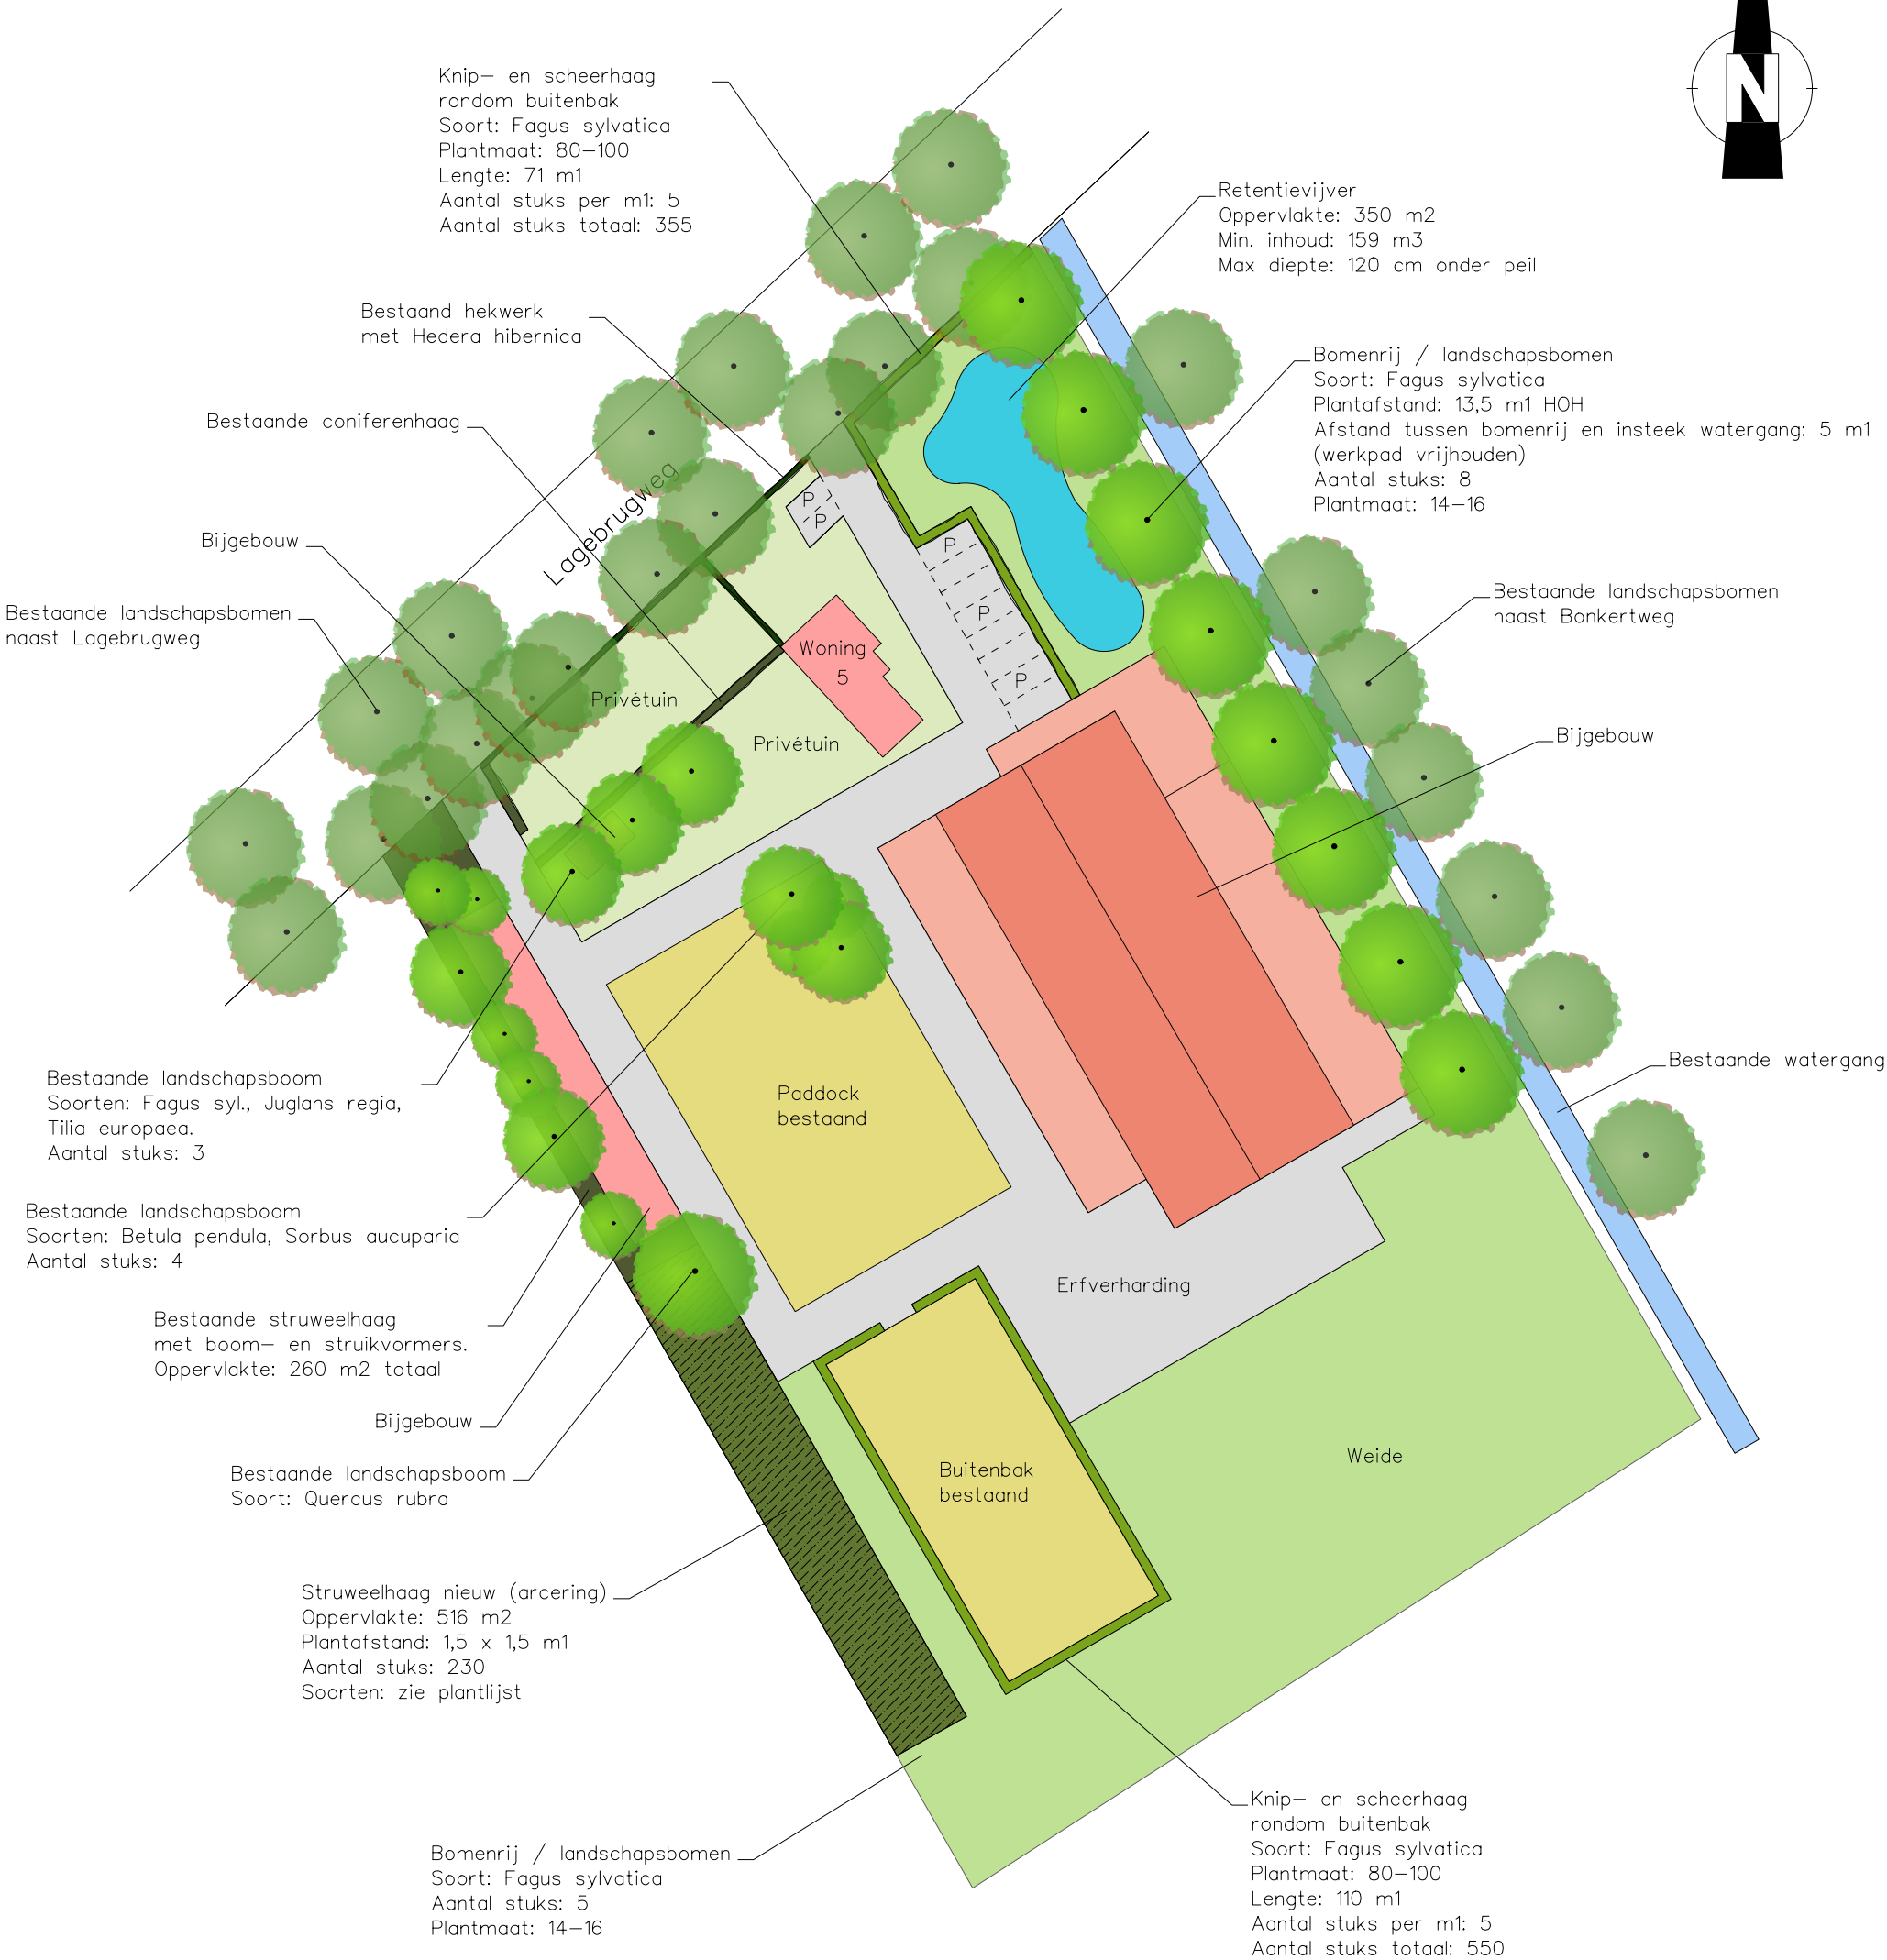


Landschappelijk inpassingsplan

Lage Brugweg 5, Helenaveen

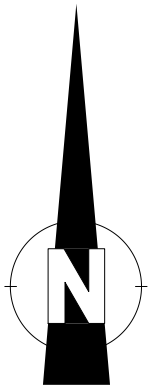

BNLadvies
Landschapsarchitectuur en ecologisch advies

opdrachtgever	- Fam. Boermans
contactpersoon	- Dhr. B. Boermans
omschrijving	- Landschappelijk inpassingsplan
	- Lage Brugweg 5, Helenaveen
behandeld door	-

code	- 21126.LIP
tek.nummer	-
datum	- 23-06-2021
wijz.data	-
Tekening	- R.J.L. Bijvelds
Schaal	- 1 : 750 (A3 formaat)
versie	- Definitief