


# Landschappelijk inpassingsplan Walsbergseweg 44, Deurne

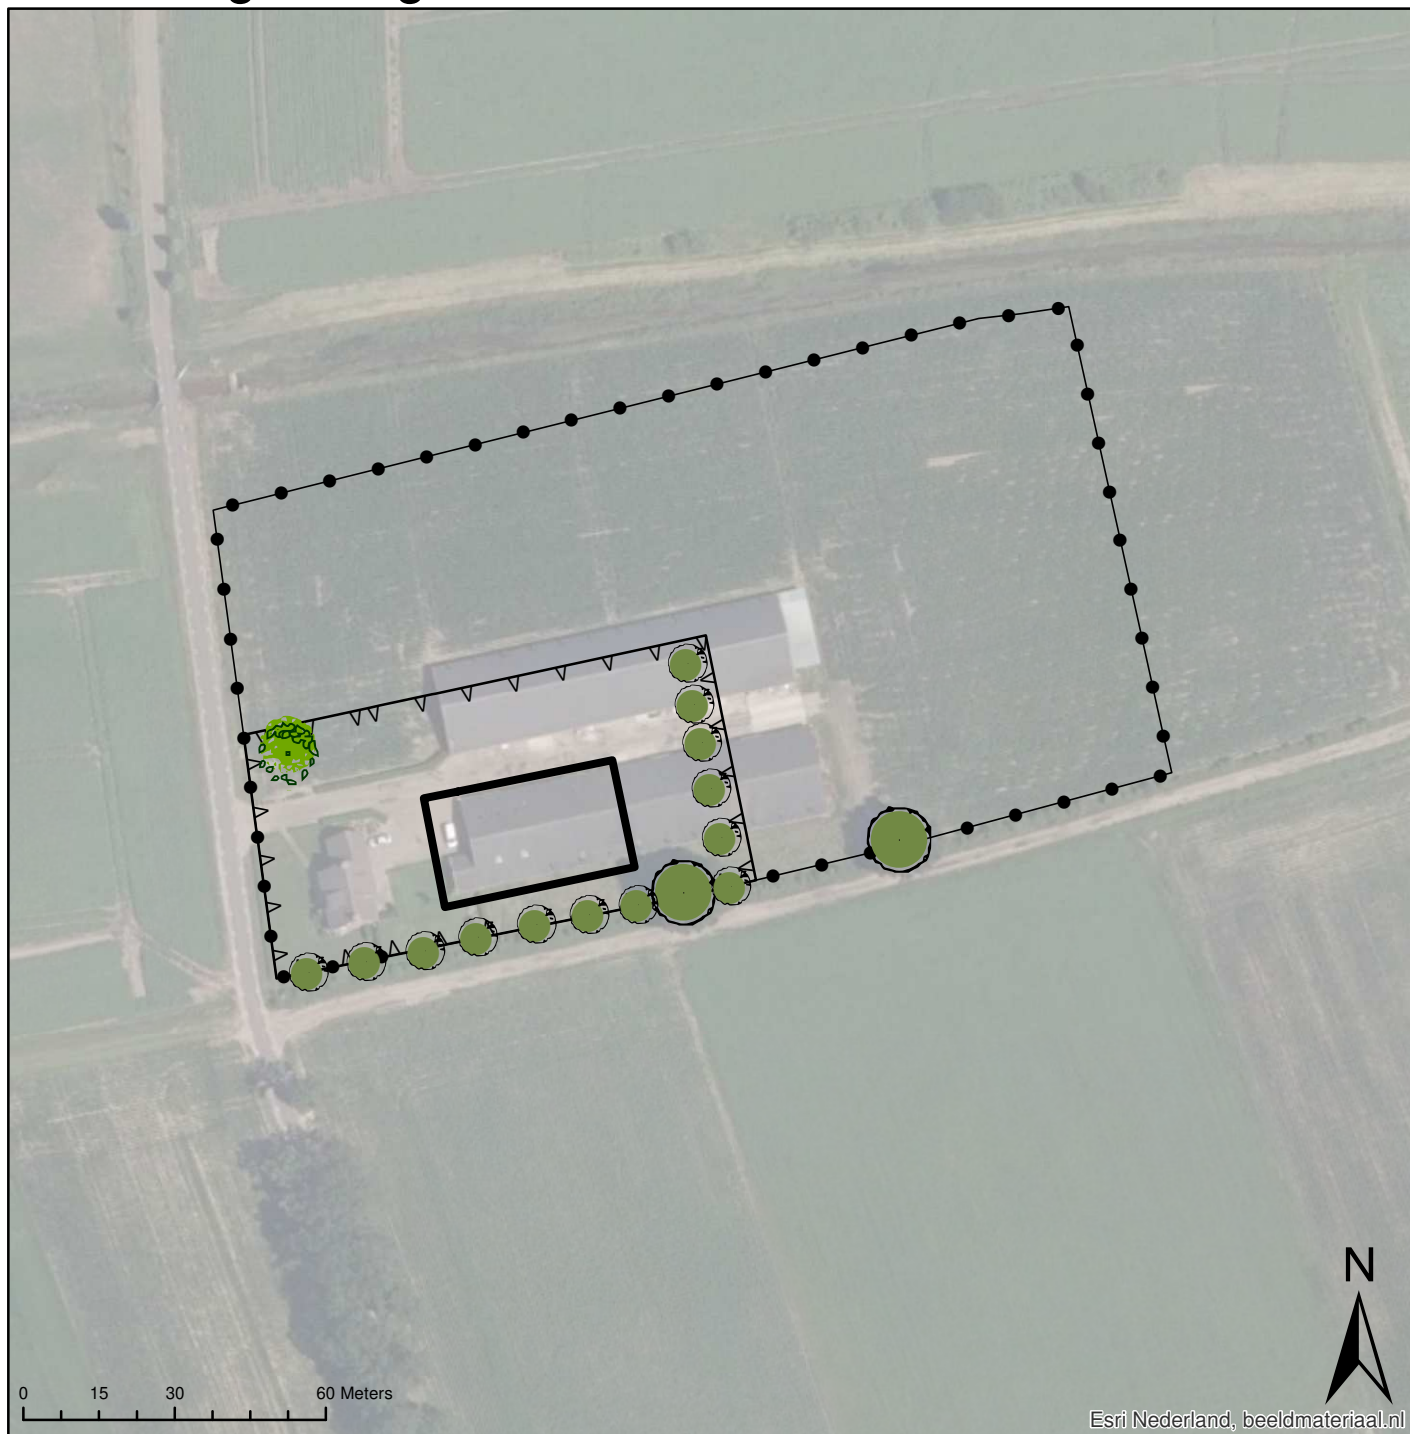

## Legenda



Bestaande bomen



Bomenrij


13 stuks, soortenkeuze: eik, berk, beuk, kastanje



Landschappelijke boom

Soortenkeuze: linde, kastanje of beuk

## Verkleining bestemmingsvlak

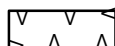

agrarisch bedrijf

## Landschappelijk inpassingsplan bestemmingsplan

Walsbergseweg 44, Deurne

IMRO idn. : NL.IMRO.0762.BP202110-C001

Status : vastgesteld

Datum : 14 december 2022

Schaal : 1:1.500

Formaat : A3

Crijns Rentmeesters bv  
Witvrouwenbergweg 12  
5711 CN Someren  
T: 0493 - 471777  
I: [www.crijns-rentmeesters.nl](http://www.crijns-rentmeesters.nl)

