


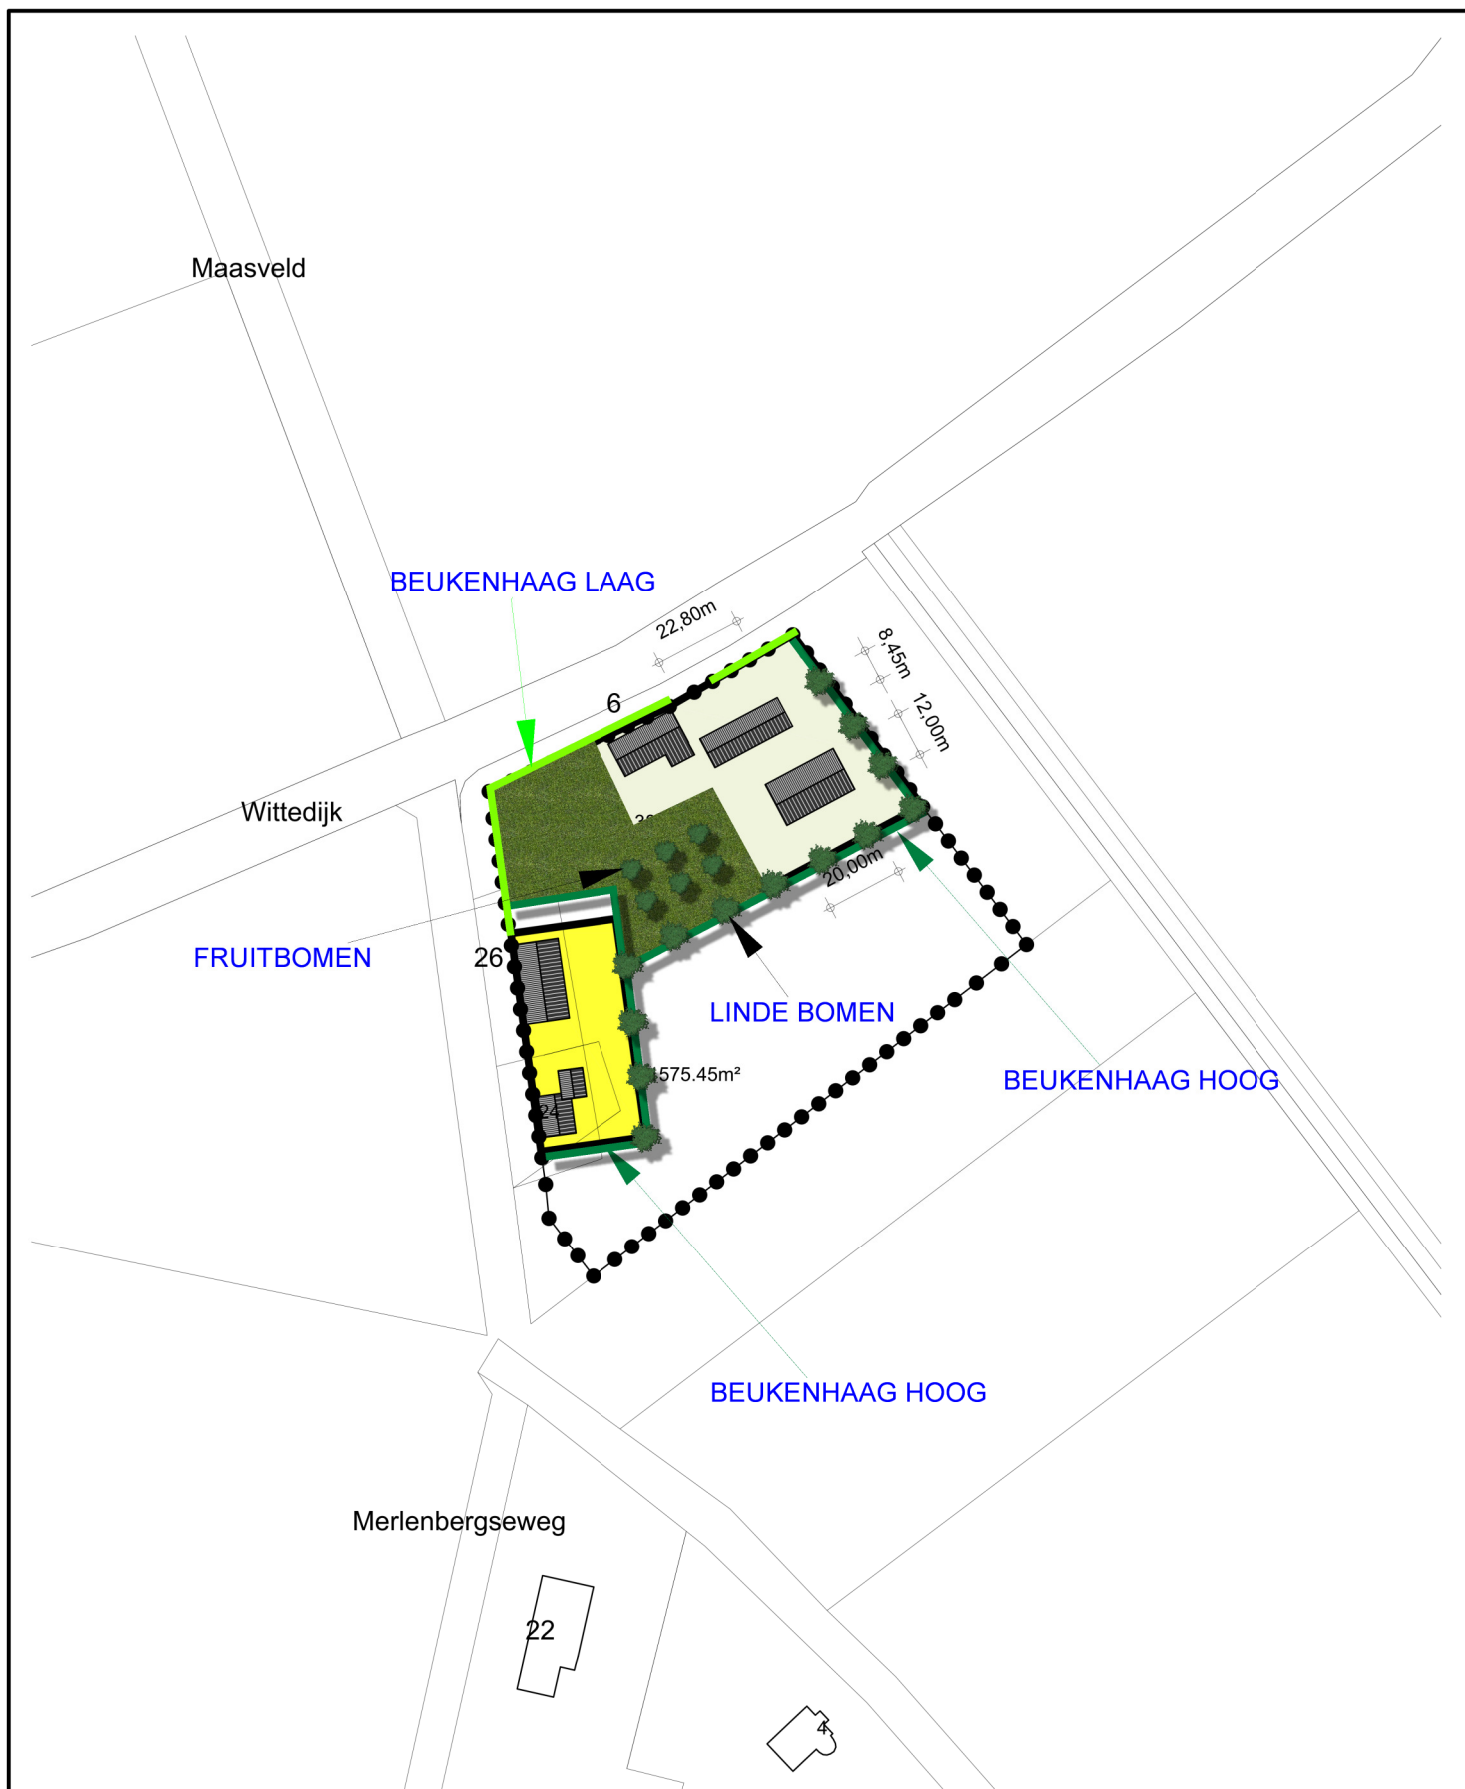

Project | herziening bestemmingsplan

Projectlocatie

Wittedijk 6
5754PP
Deurne



Cont. pers.
Tekenaar

BS
PB

Proj.nr. | 190224-001-003
Blad | 1/1
Schaal | 1:1000

Datum | 21-07-2020
08-01-2021