



35000

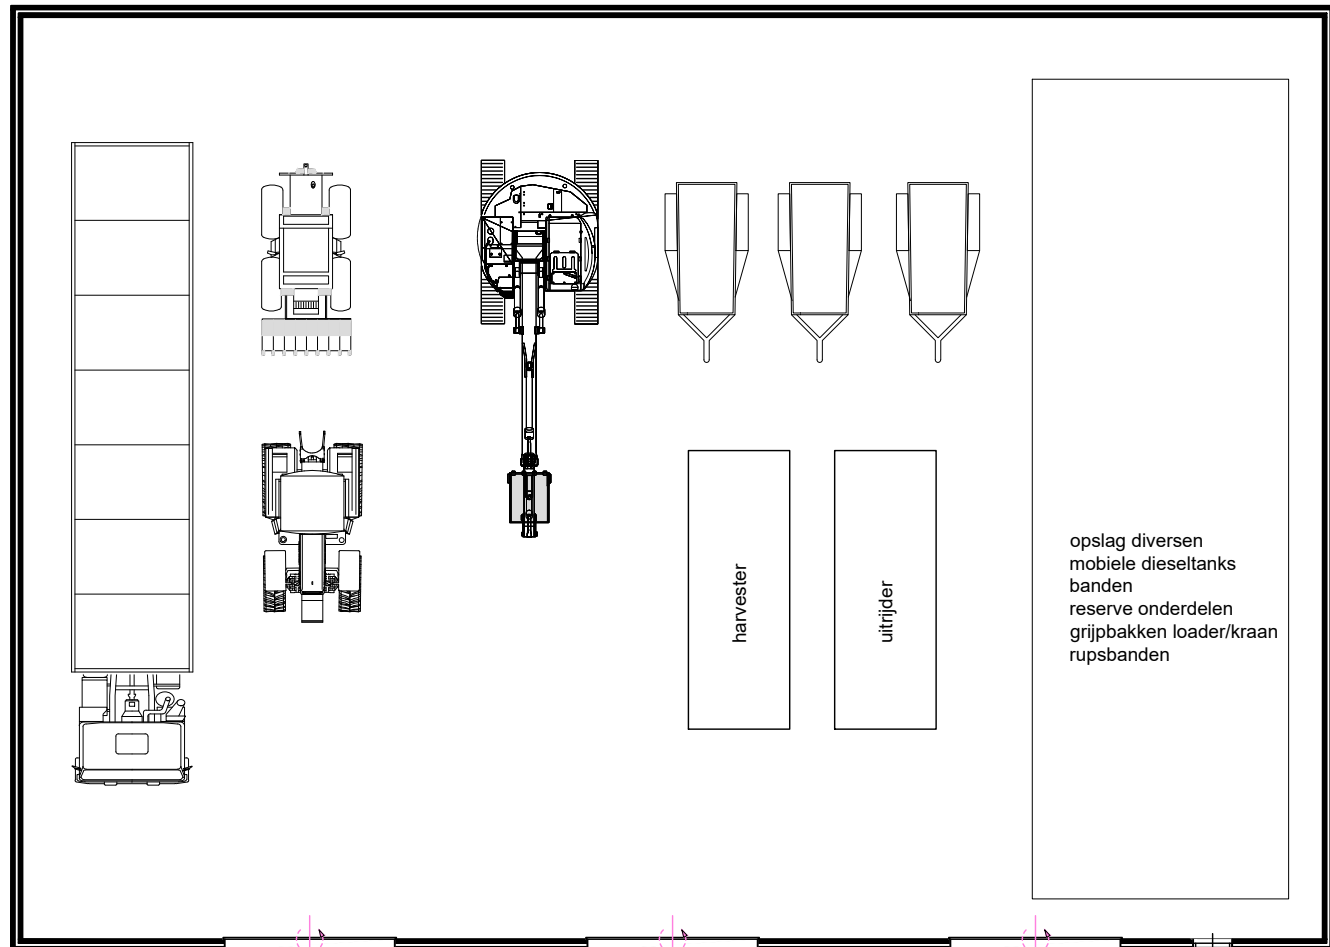


25000

14500

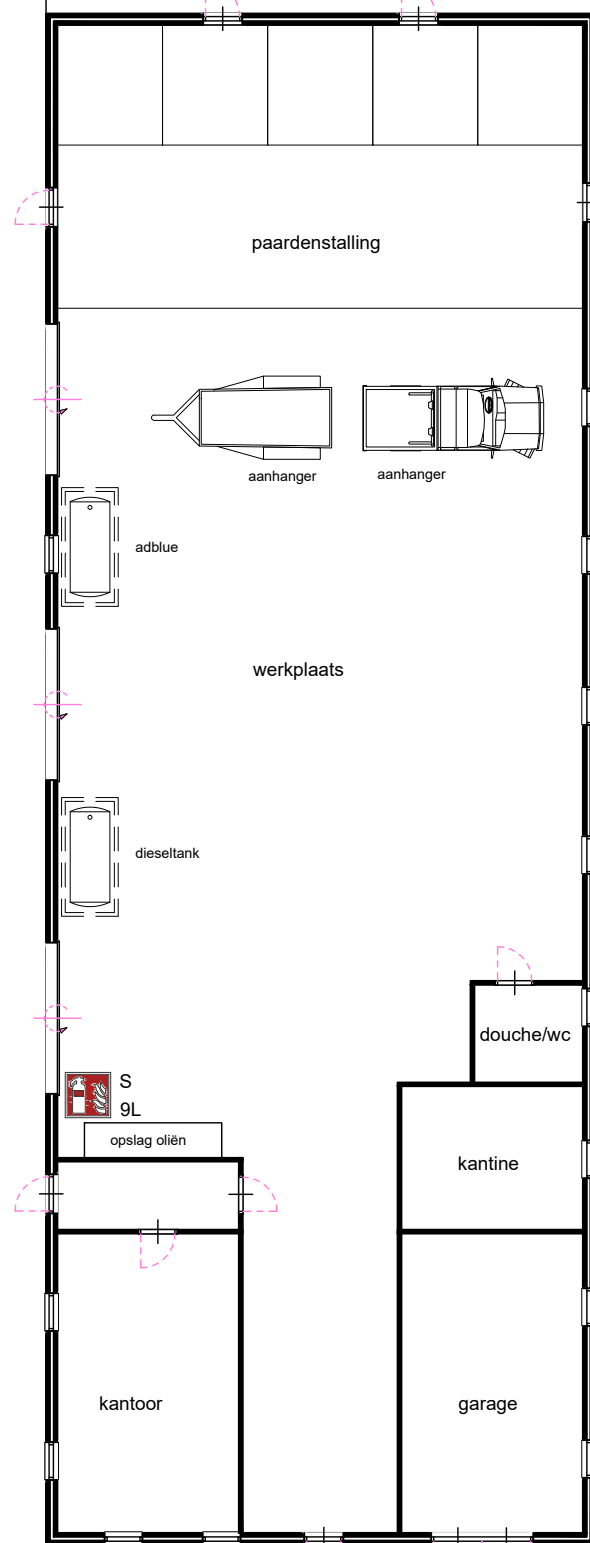

40500

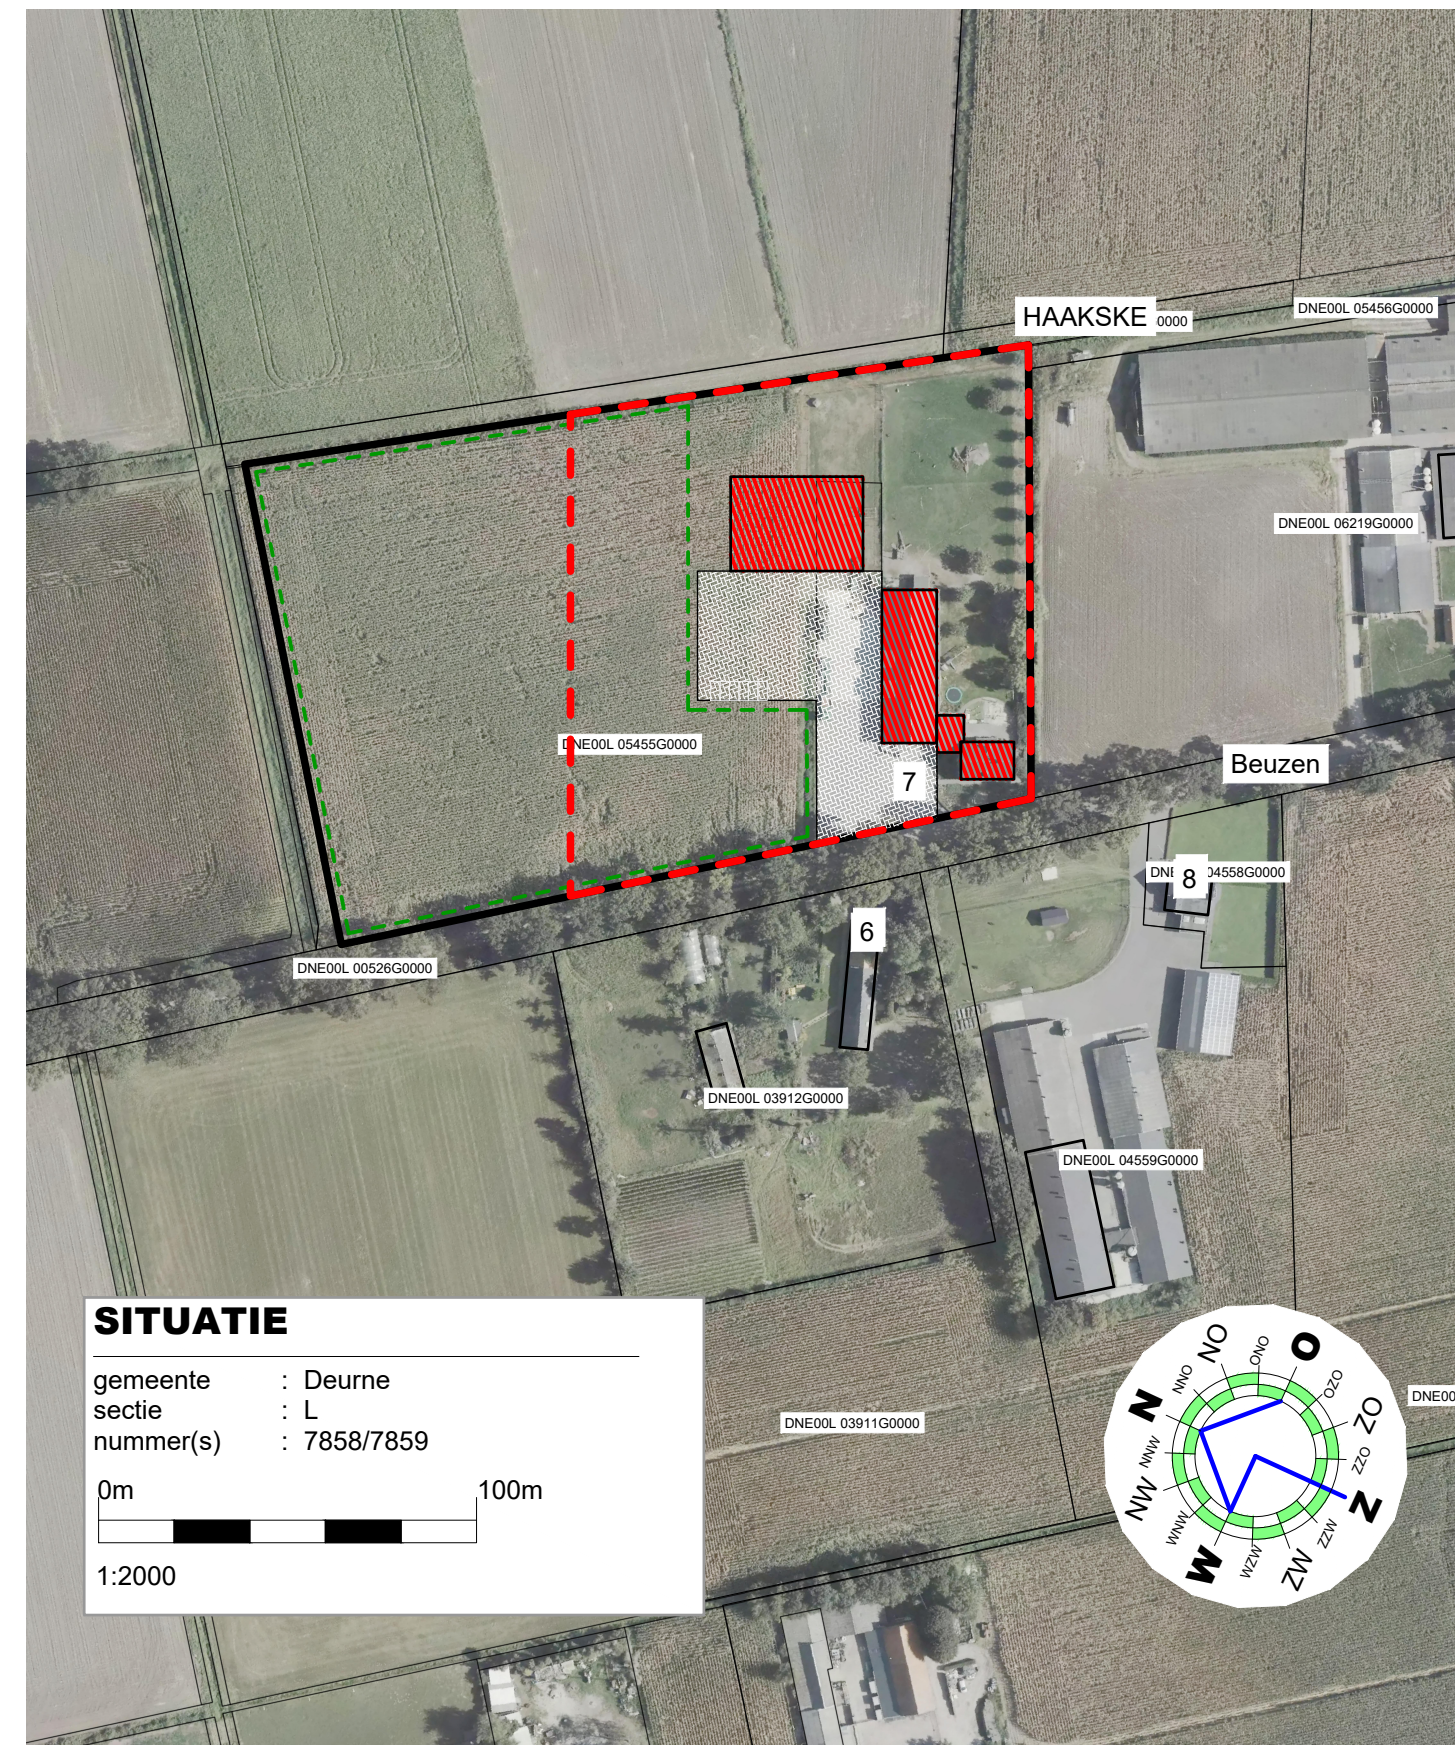

SITUATIE

gemeente : Deurne
sectie : L
nummer(s) : 7858/7859

0m 100m
1:2000

Project Overzichtstekening

Projectlocatie

ROBA
Advies
Onderdeel van arvallis

Beuzen 7
5754PW
Deurne

Cont. pers.
Tekenaar

BS
PB

Proj.nr. 200153-001-003
Blad 1/1
Schaal 1:2000

Datum 09-11-2021