

MACHINES-MOTOREN, SILO'S EN TANKS



Machines-motoren				Silo's			
nr.:	benaming:	aantal:	KW/st.:	nr.:	benaming:	aantal:	inhoud/st.:
1	afzuiginstallatie	1	6	S1	voer	-	- ton
2	cnc machine	1	5	S2	voer	-	- ton
3	opdeelzaag	1	9	S3	voer	-	- ton
4	kantenaanlijmer	1	1,5	S4	voer	-	- ton
5	zaagmachine	1	5	S5	voer	-	- m³
6	spilrees	1	1,5	S6	brijvoer	-	- m³
7	gasheater	1	30	S7	spuiwater	-	- m³
8	CV-ketel (op zolder)	1	33	S8	kunstmest	-	- m³
9	compressor	1	3				
10	tractor	1	50				
11	bedrijfsauto	2	40				
12	vrachtwagen	1	60				
13	-	-	-				
14	-	-	-				
Tanks (bijv. diesel, propaan e.d.)			
nr.:	omschrijving:	aantal:	inhoud/st.:
T1	-	-	- L
T2	-	-	- L
T3	-	-	- L
T4	-	-	- L
T5	-	-	- m³
* = in lekbak			

Vaten (bijv. diesel, propaan e.d.)			
nr.:	omschrijving:	aantal:	inhoud/st.:
V1	olie*	-	- L
V2	afgewerkte olie*	-	- L
V3	-	-	- L
V4	-	-	- L
V5	-	-	- L
* = in lekbak			

Overige symbolen	
omschrijving:	
	geneesmiddelen
	reinigingsmiddelen
	brandblusser met type- en inhoudvermelding

* = Alle inhoud uit bovenstaande renvooi welke niet op tekening zijn gebruikt zijn niet van toepassing.

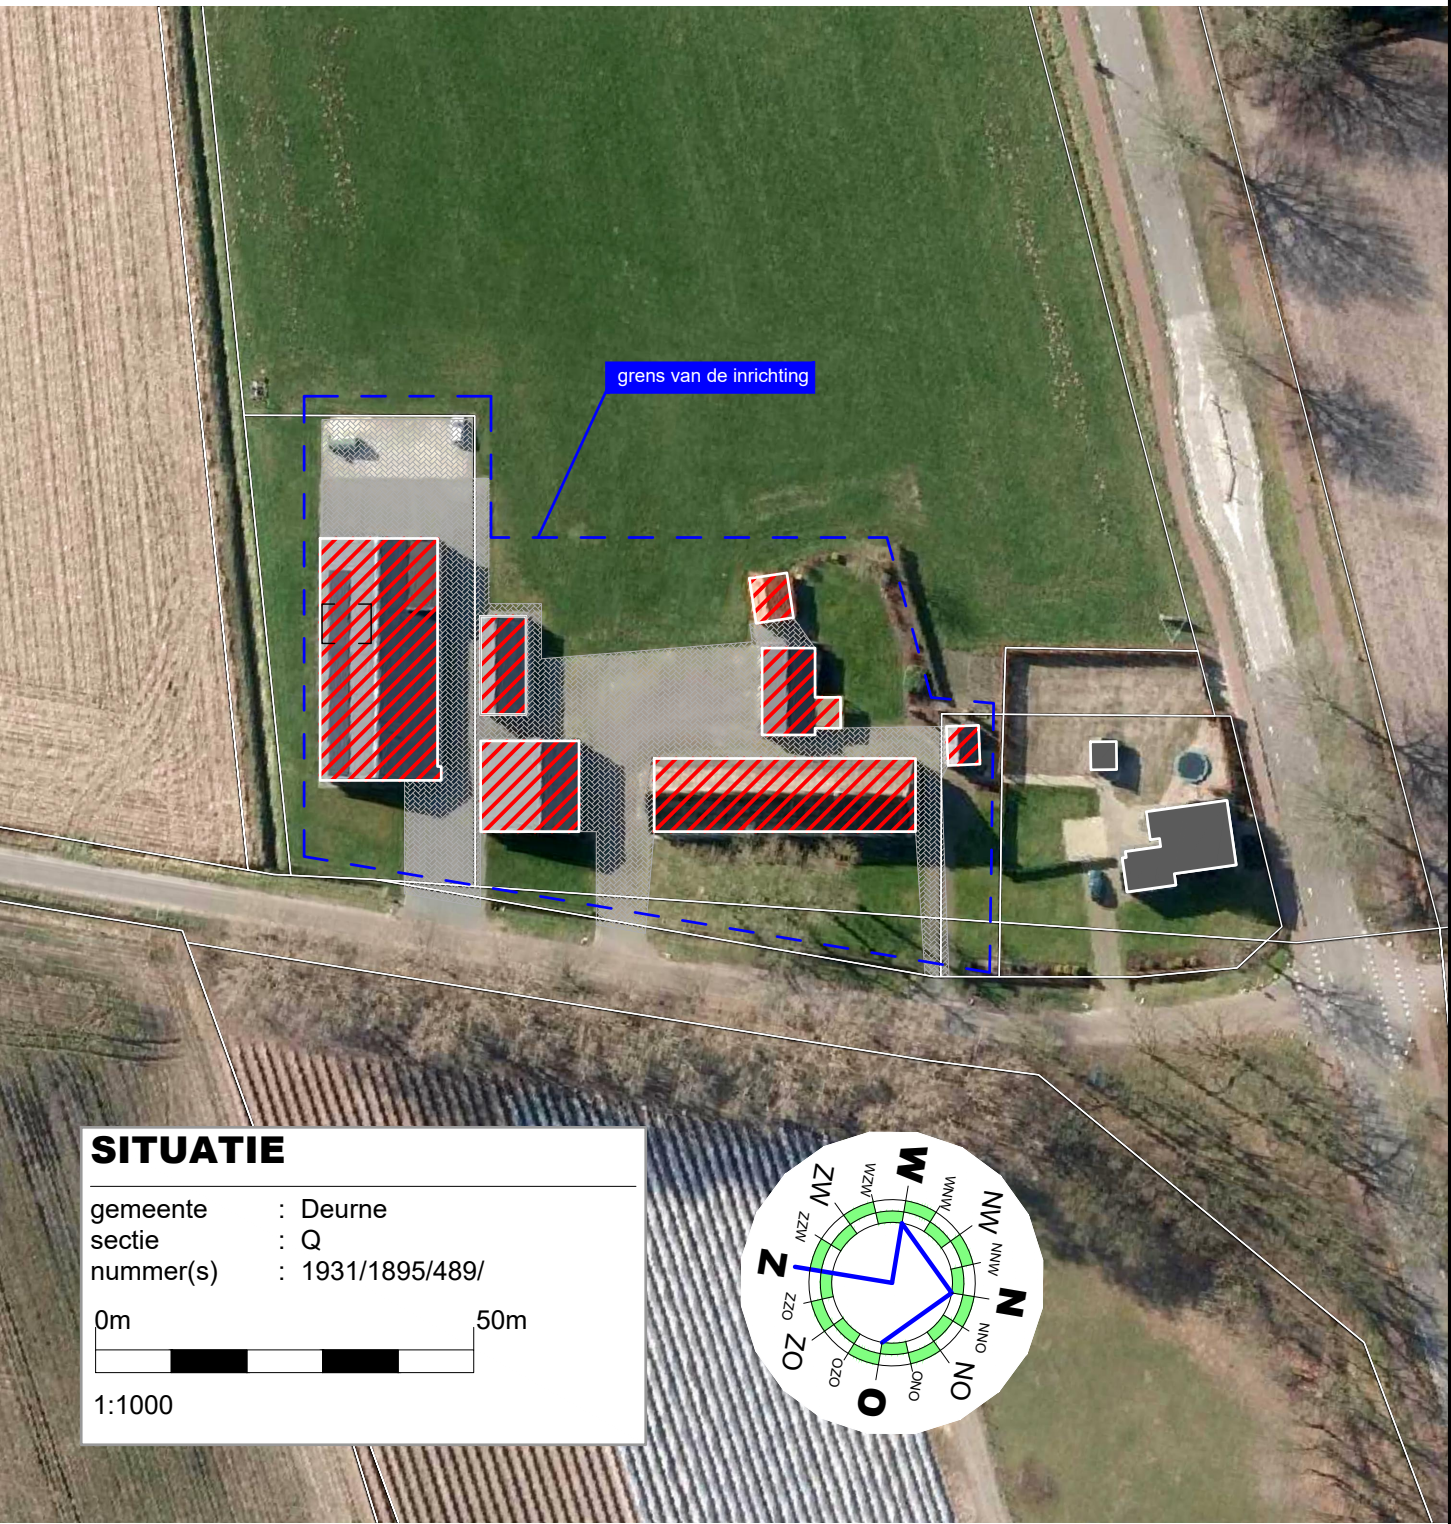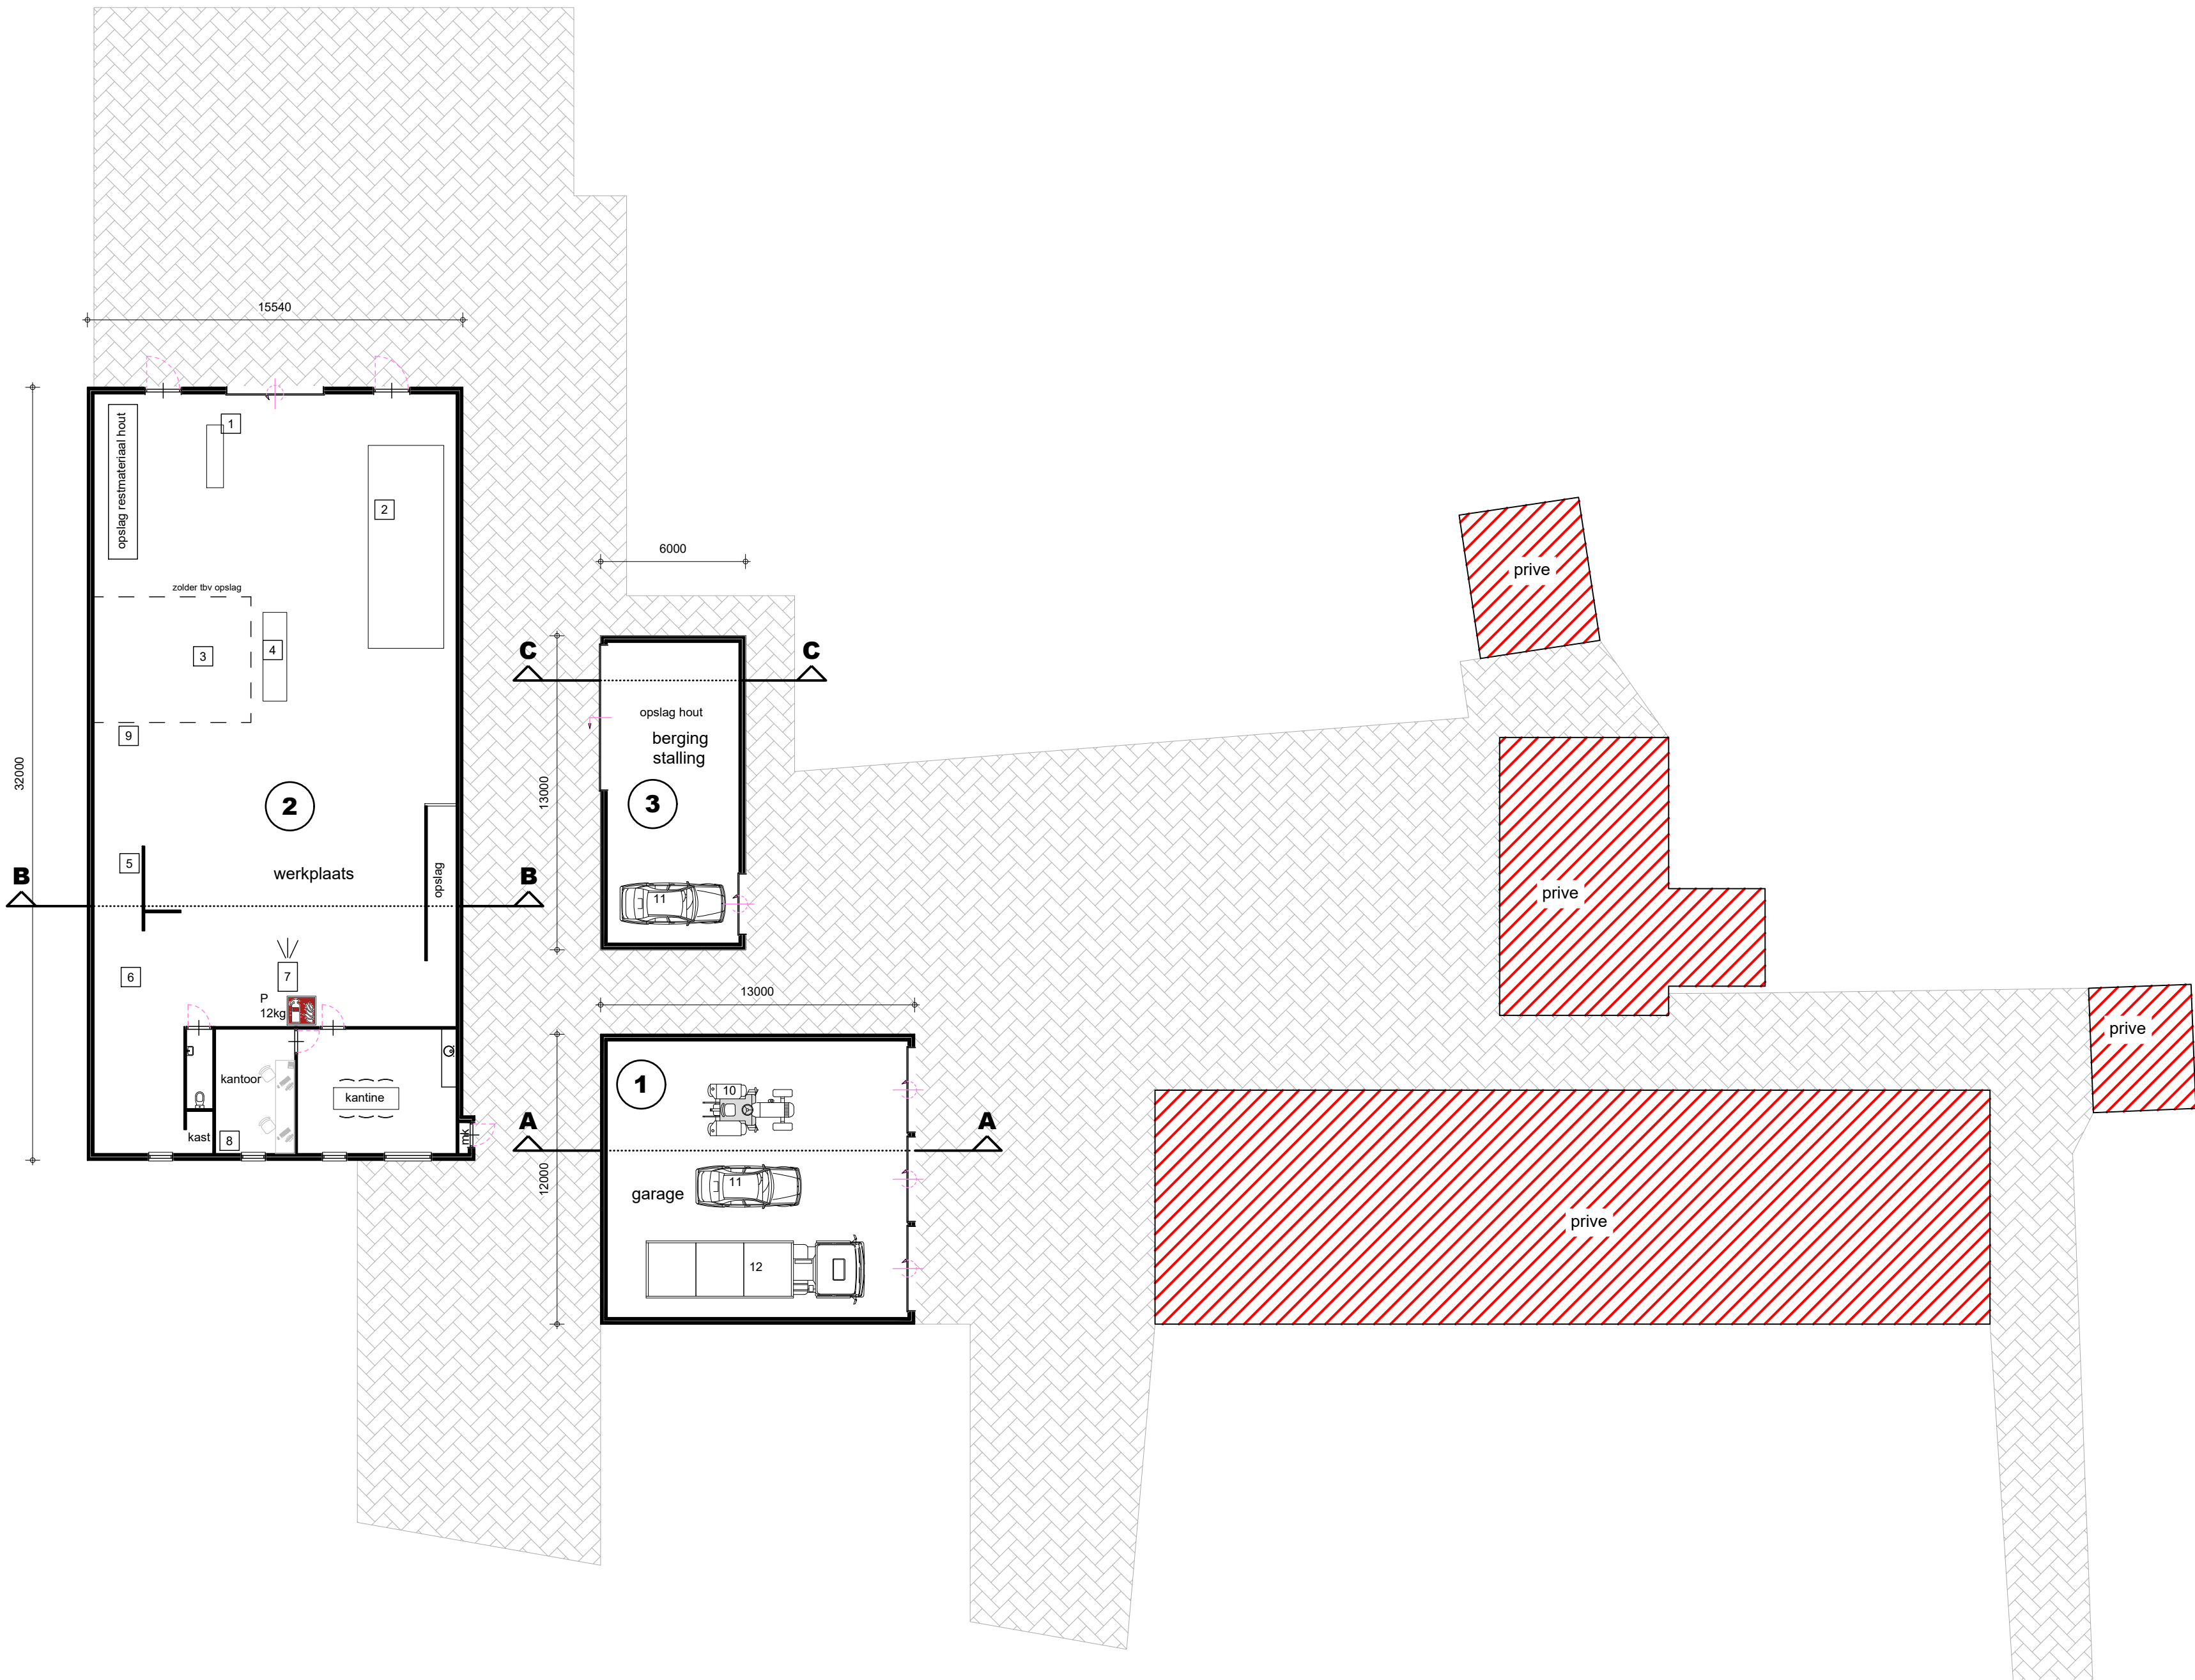

TEKENING BEHORENDE BIJ AANVRAAG ACTIVITEITENBESLUIT

Project	Interieurbouw	Cont. pers. Tekenaar	JM PB
Projectlocatie	Vloeiweg 2 5753 PK Deurne	Proj.nr. Blad Schaal Formaat	210147-002-001 1/1 1:100/1000
Onderdeel	Milieutekening	Datum Gewijzigd	21-11-2022
 Heuvelstraat 12 5751 HN Deurne T 0493-242133 I www.arvalis.nl E info@roba-advies.nl		© ROBA ADVIES	