




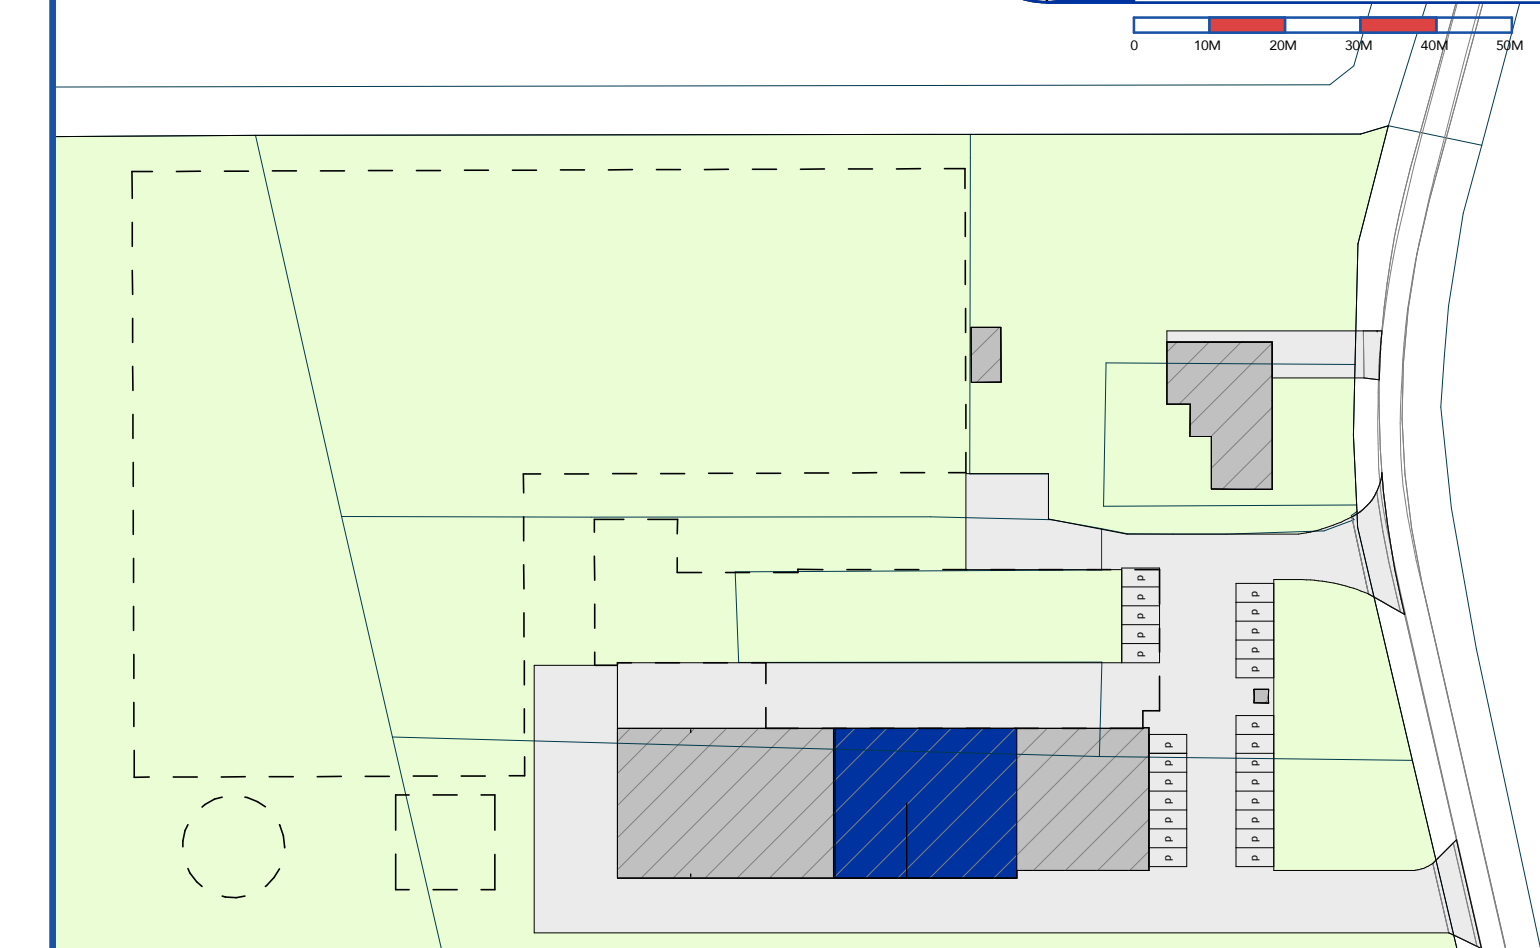

MATERIALEN			
Onderwerp:	Soort materiaal:	Afmeting:	Kleur:
Eenkele deur	...	980x231mm	...
Overdeurdeur	...	Varianten	...
Kozijnen	Metaal	...	...
Ramen	...	Varianten	Wit
Buitenvand	Baksteen metselwerk (strips)	Waalformaat	Rood
Buitenvand (beplating)	Stalen potdeksel beplating	...	...
Voegwerk	Cement	...	Licht grijs
Dak	Vezelement golfplaat	...	Antraciet
Winneder	Vezelement plaat	...	Antraciet
Kolers	Kunststof	...	Zwart
Dagkopt/h.w.a.	PVC	...x1010	Grijs

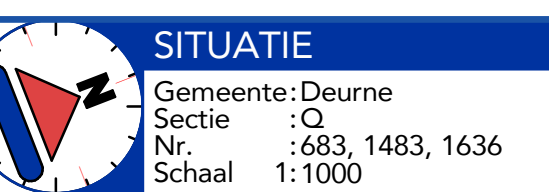

Constructies volgens opgave constructeur.
Alle maten in het werk controleren.

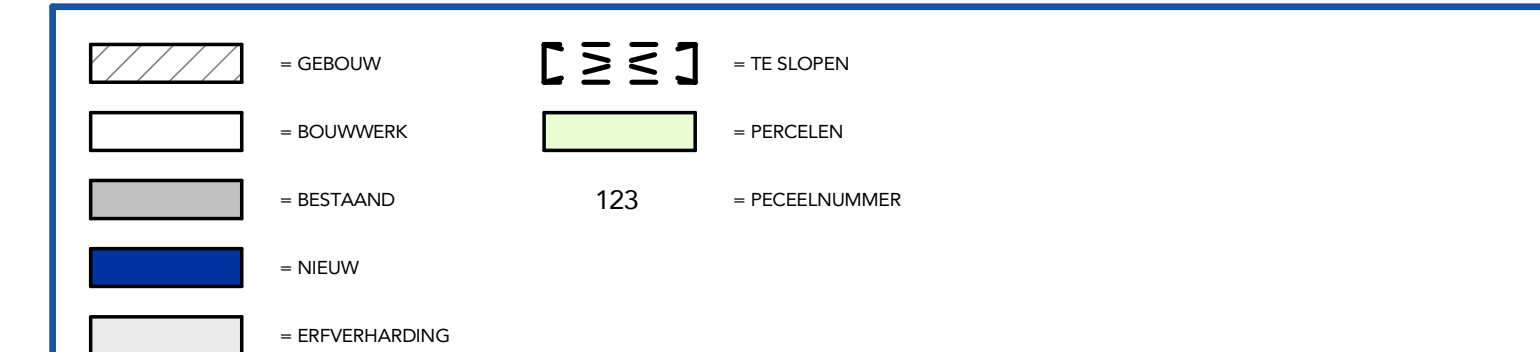