
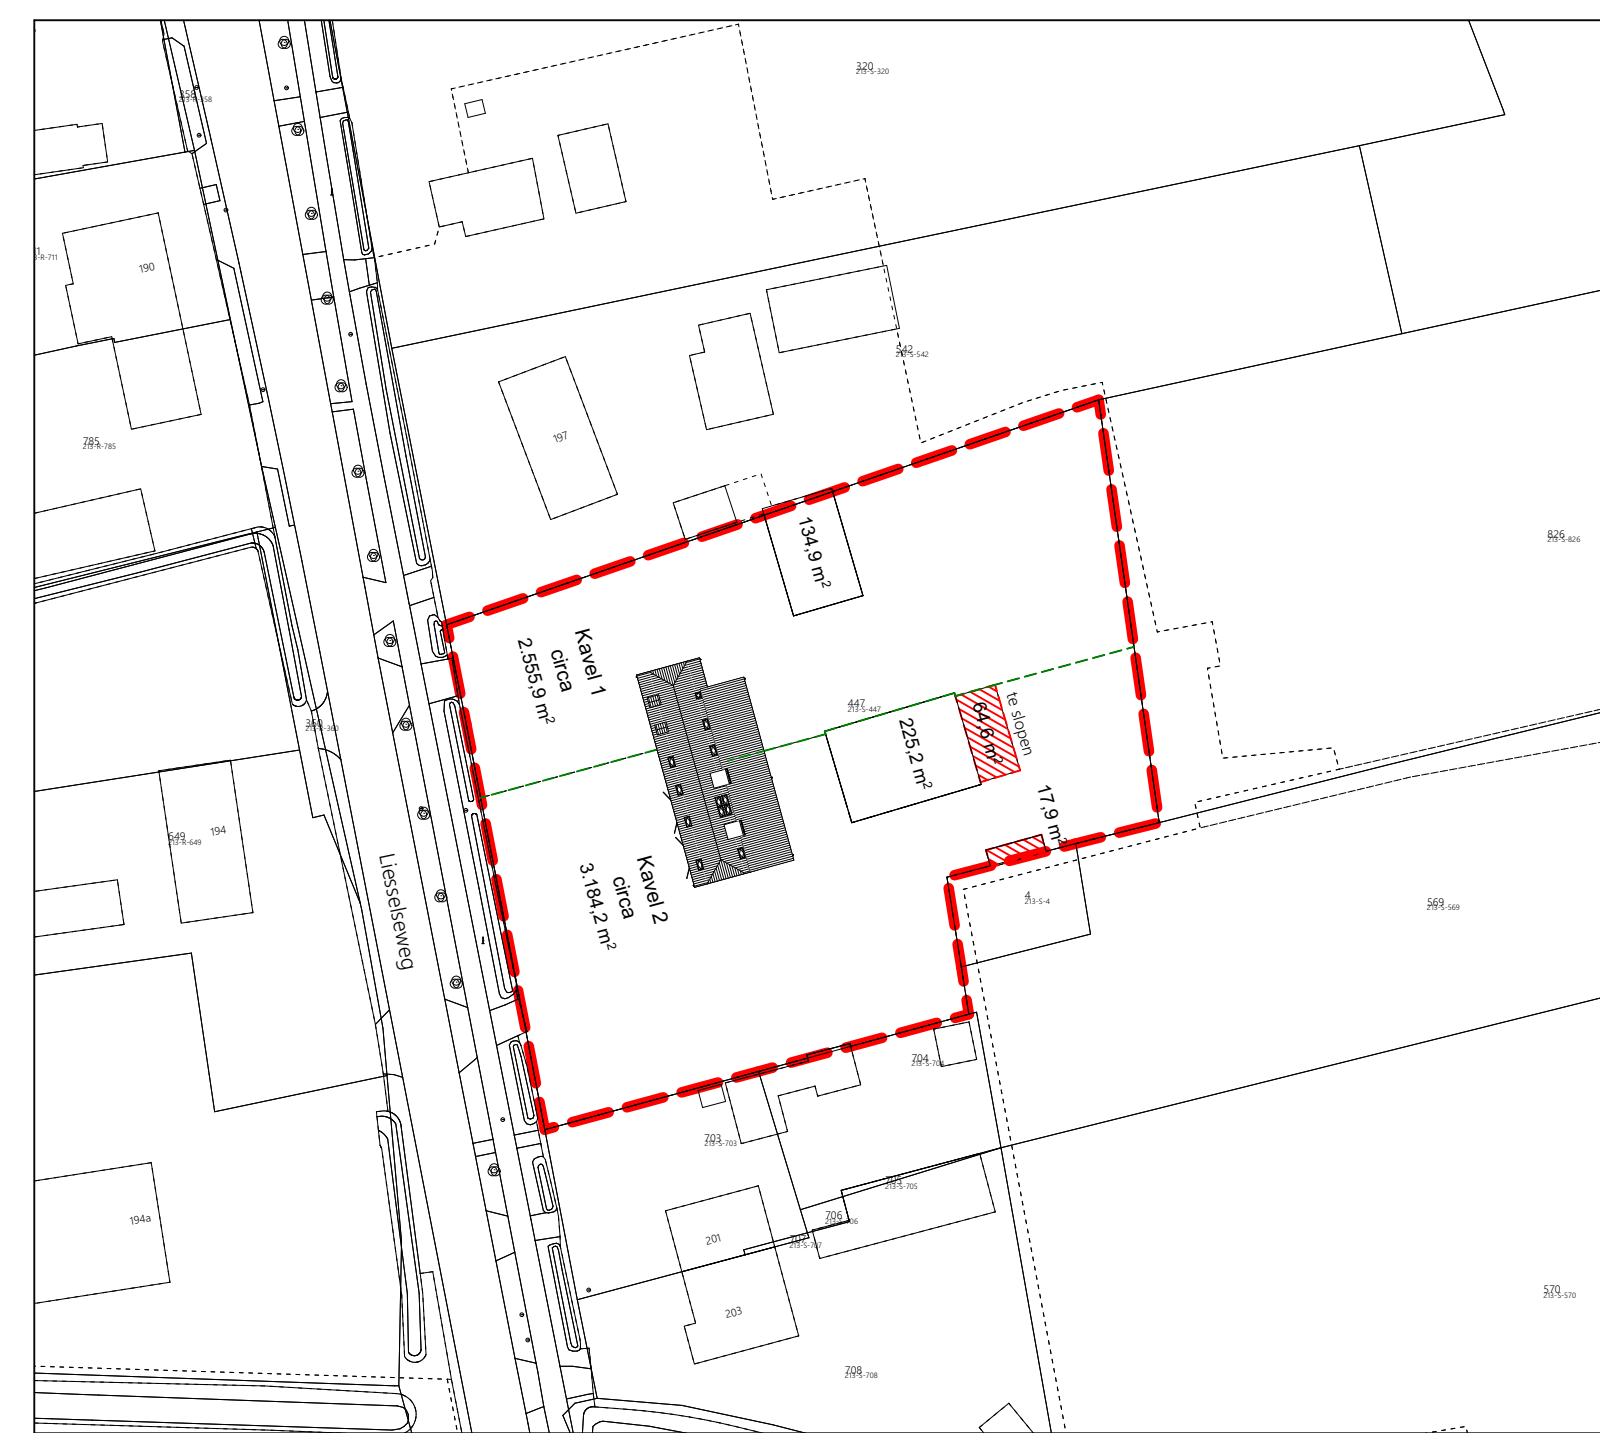
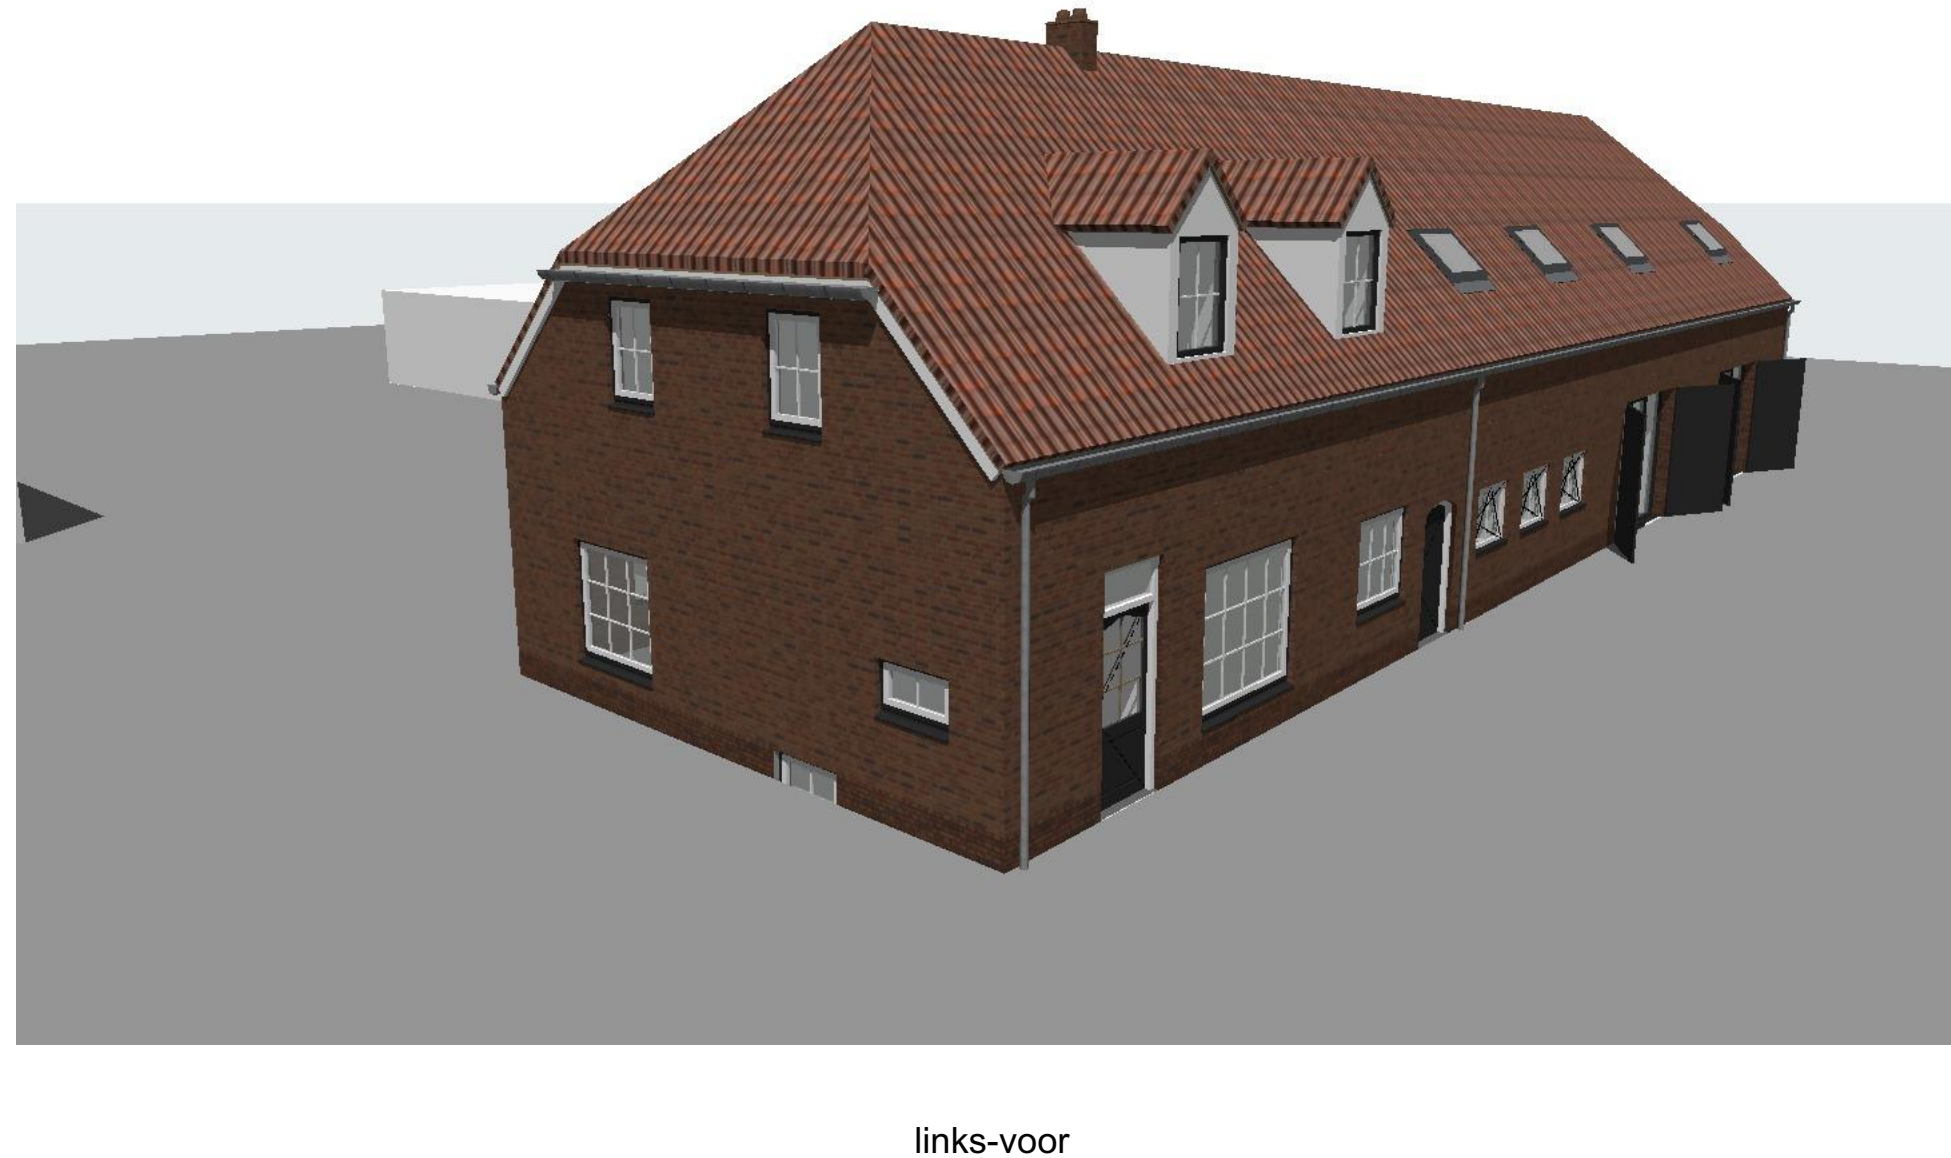
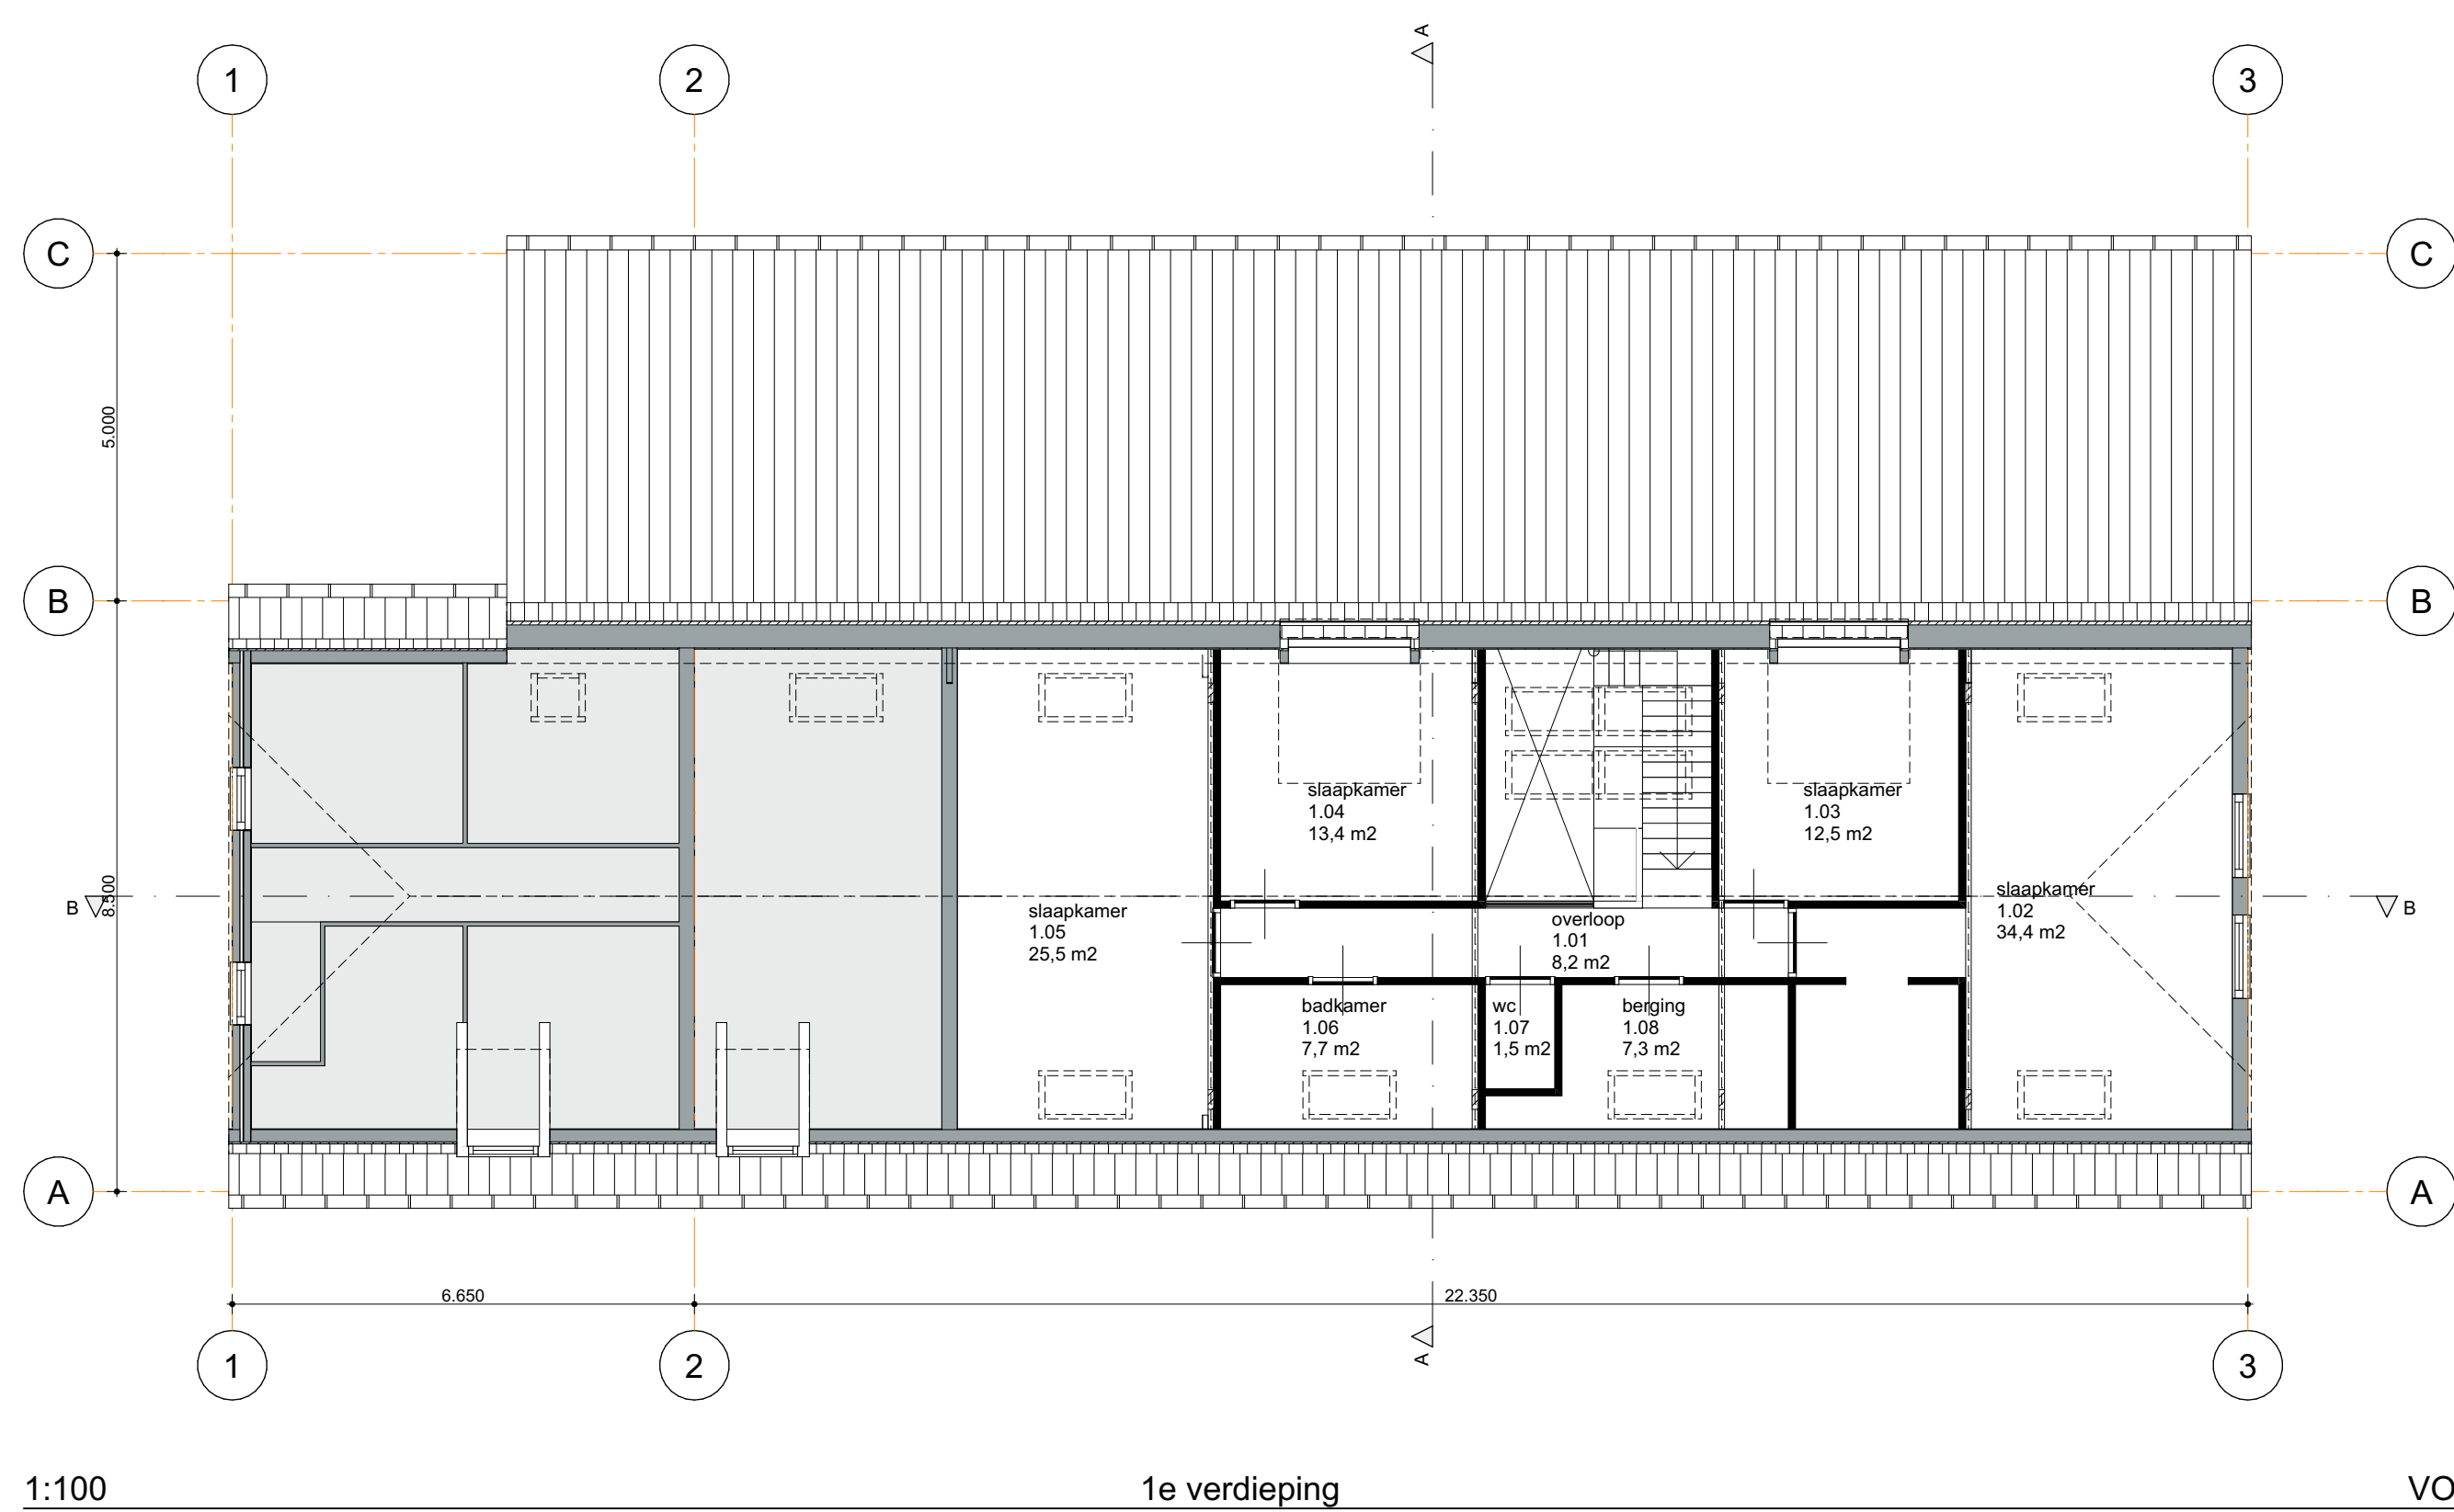
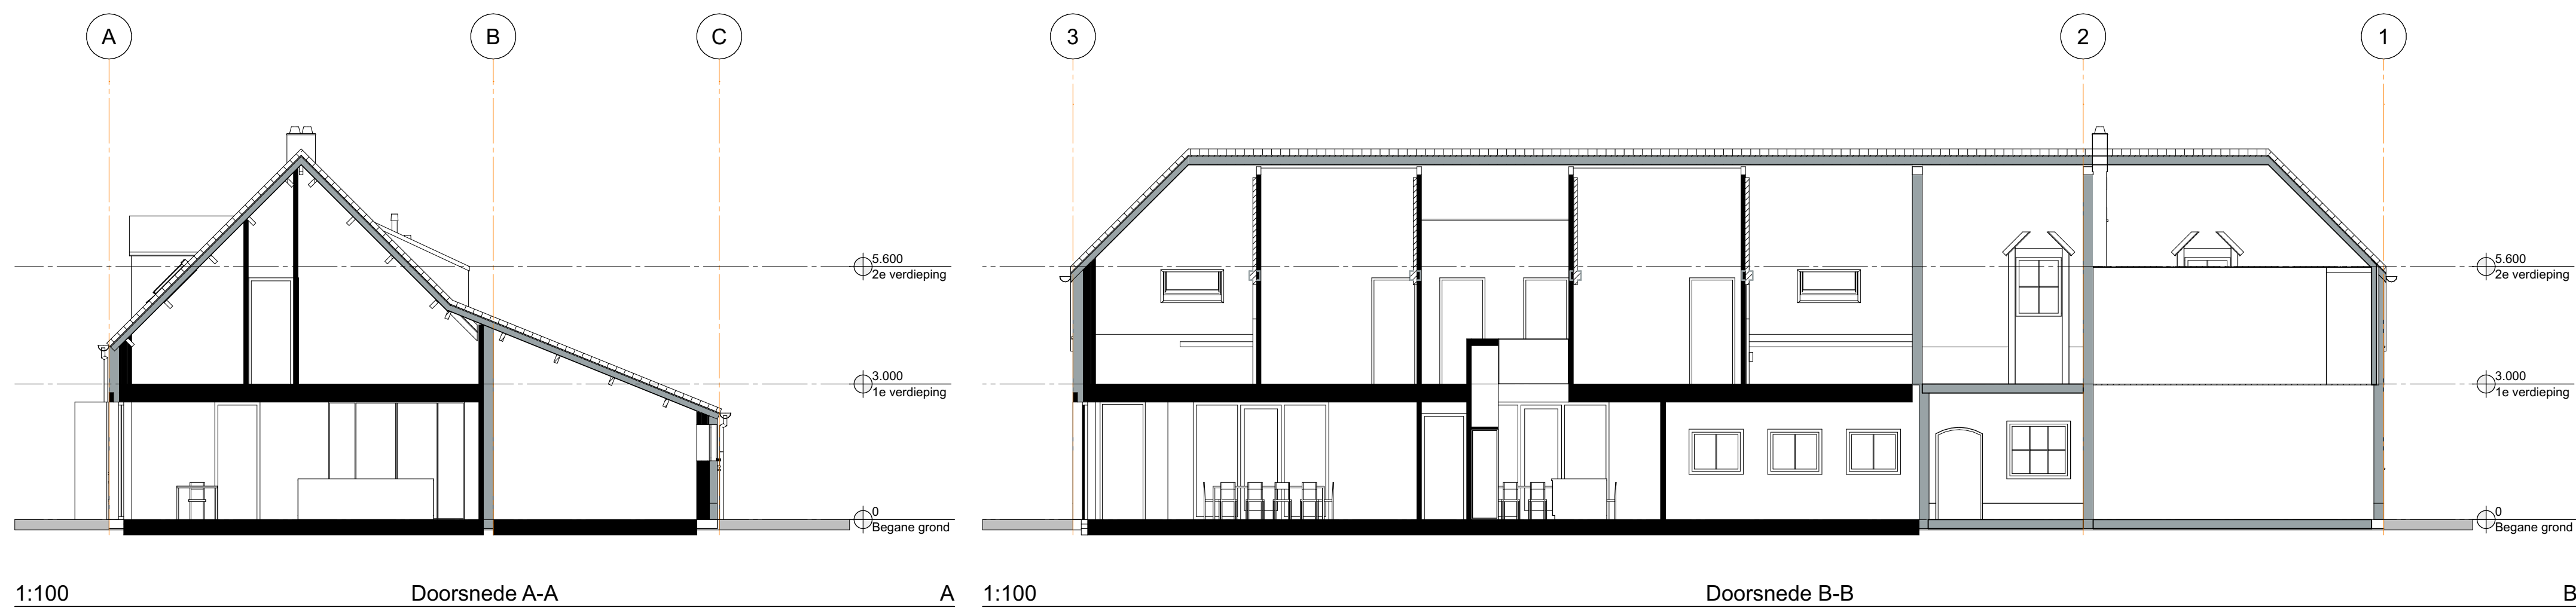
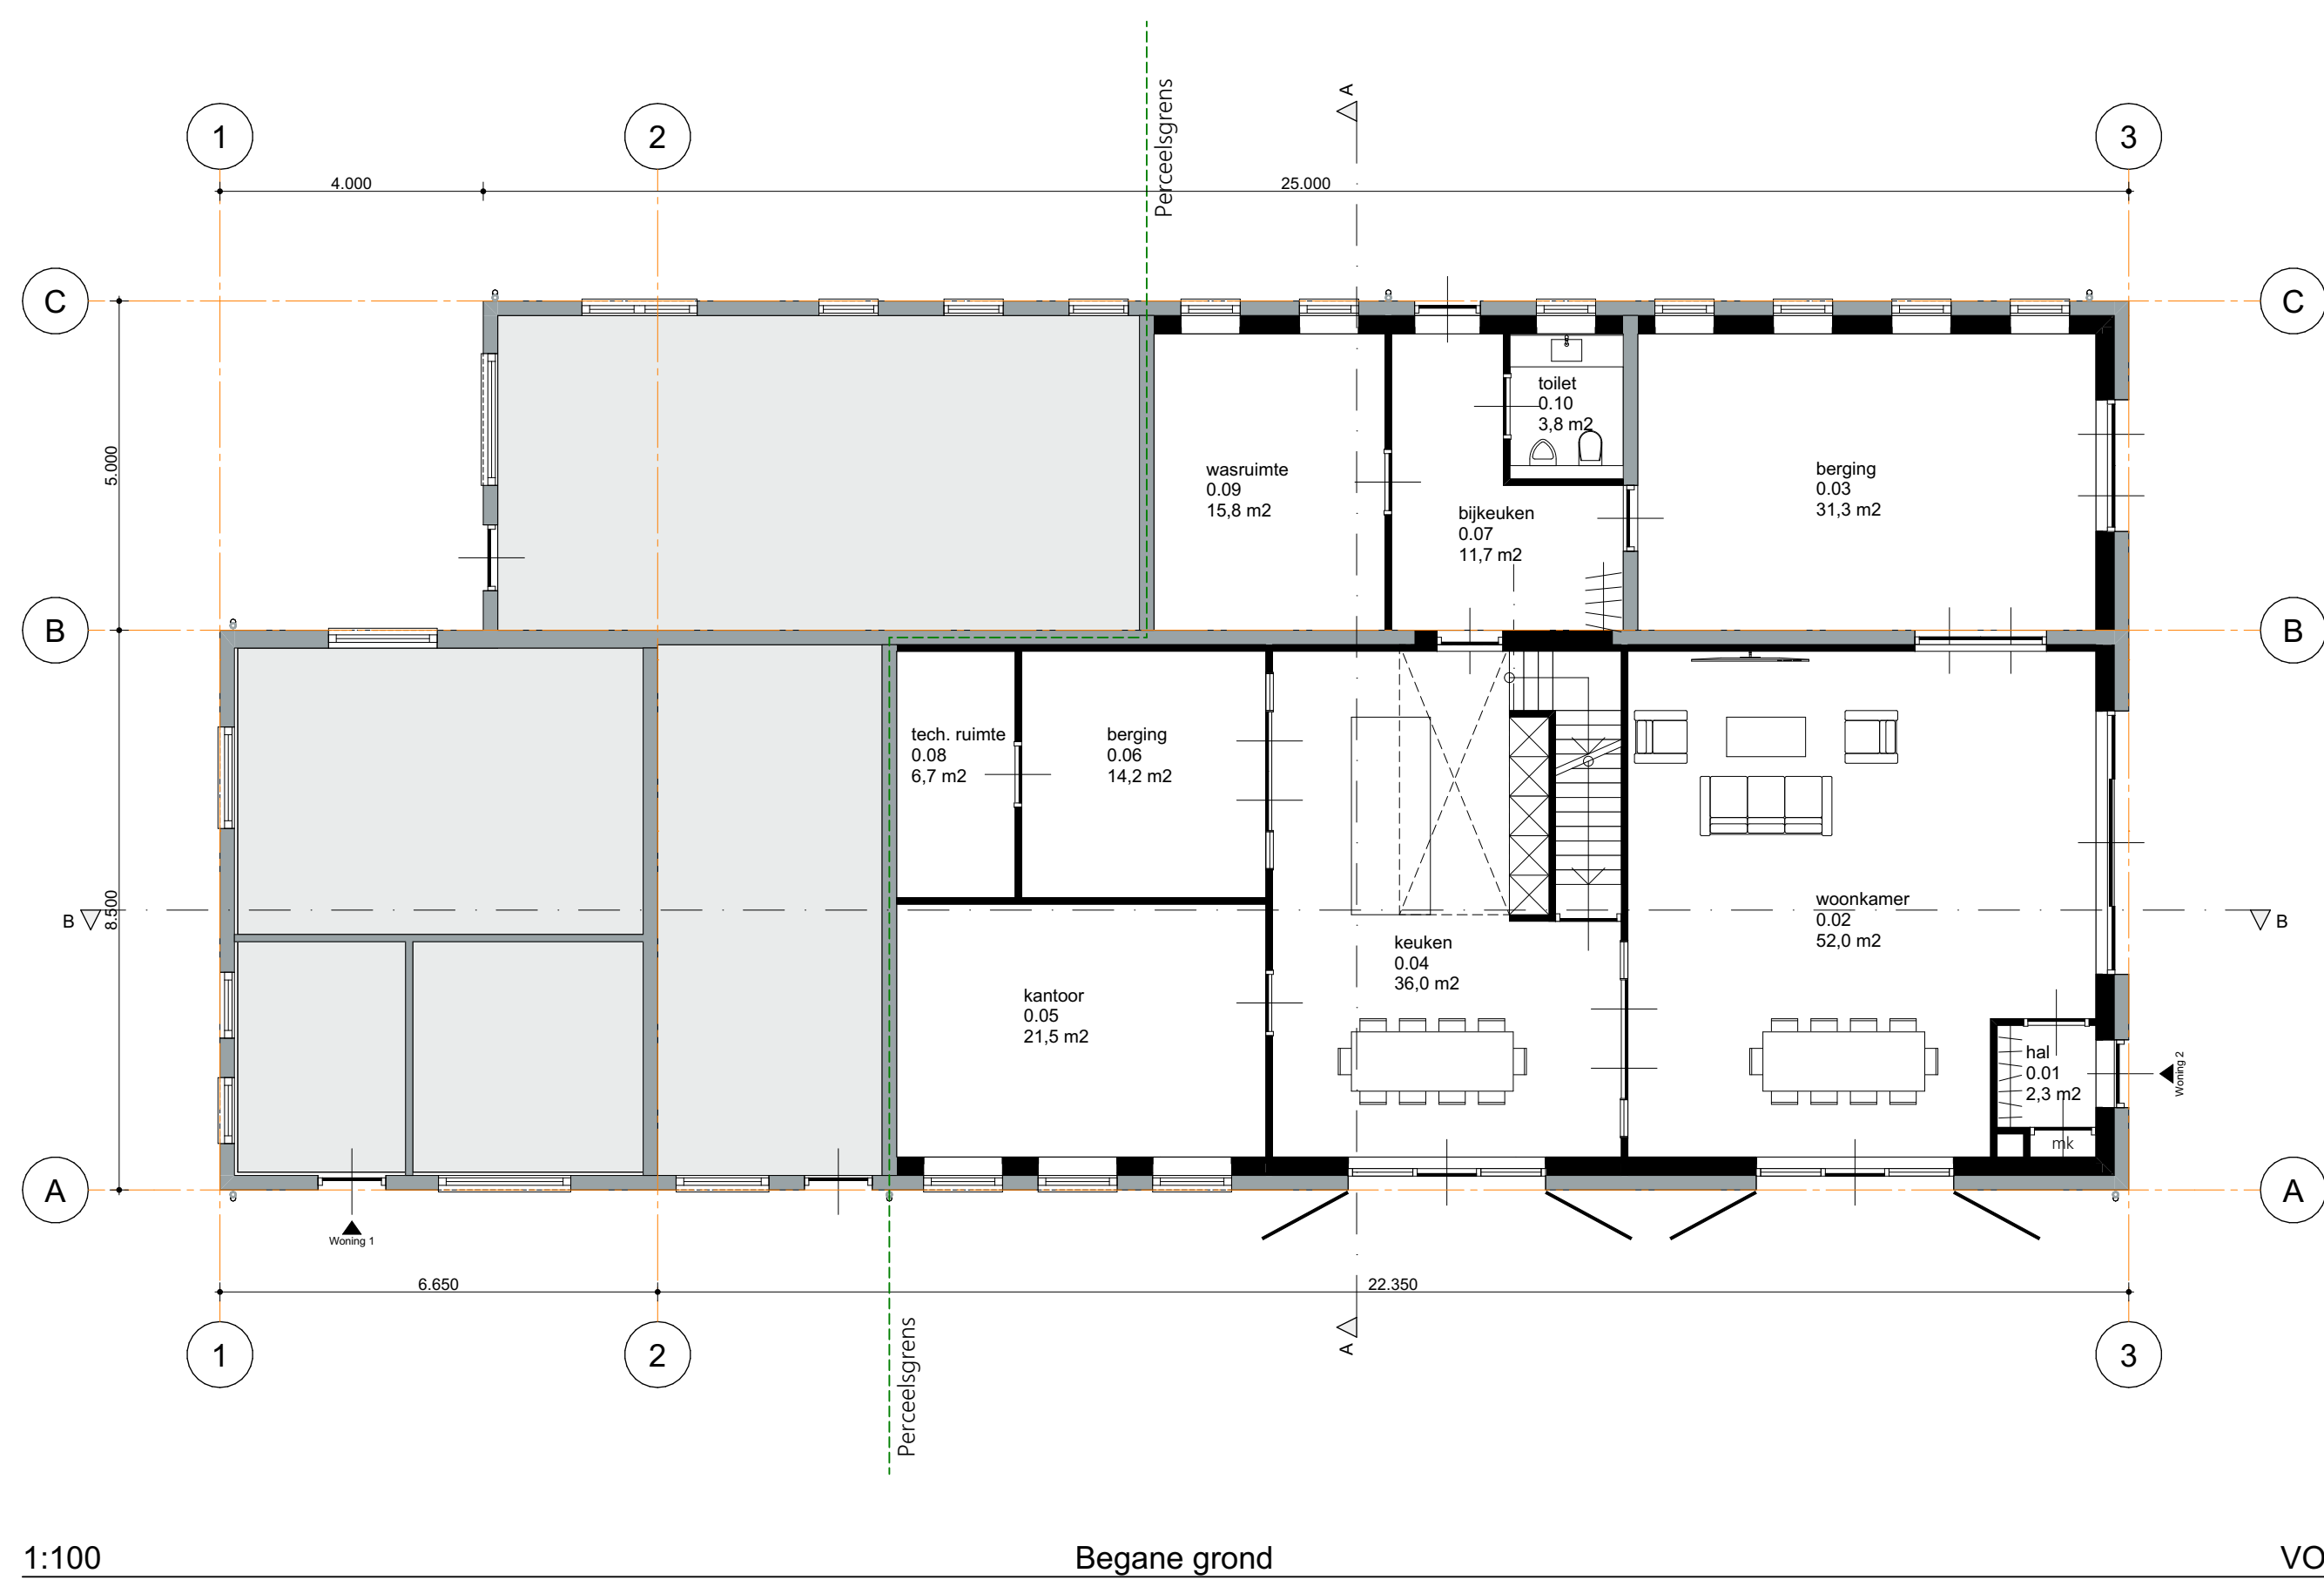


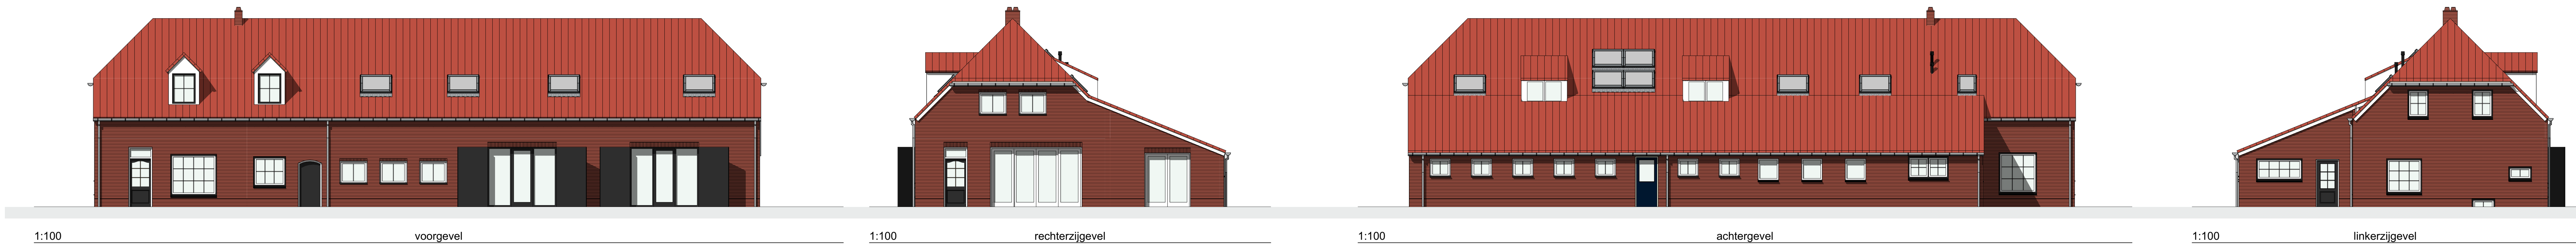

1:500
Perceeloppervlakte & perceelkontrek (bestaand):
5.815 m² - 321 m

Situatie
Bestaande bebouwd oppervlakte:
796,0 m²

Gemeentecode - Sectie - Nummer
DNE - S - 447

Kadastrale gemeentenaam:
Deurne

nieuw
N

Constructie volgens berekeningen en tekeningen constructeur.
(v.o.c. = volgens opgave constructeur).
Capaciteit en opstelling E&W installaties i.o.m. installateur nader te bepalen.
Het project moet gerealiseerd worden conform het Bouwbesluit 2012.
Alle materialen verwerken volgens verwerkingsvoorschrift leverancier.
Exacte lagenmaat en kozijnhoogte te bepalen volgens detaillering leverancier.
Alle maten in het werk controleren.

Getekend RC	Datum 15-9-2023	Formaat A0
Fase Bestaande toestand	Wijziging	Schaal 1:100, 1:1000, 1:200
Tekening	Badnummer	003
Opdrachtgever Paul van Dijnen Liesselseweg 199, 5753 PN Deurne	Project Spiltsing boerderij Liesselseweg 199, 5753 PN Deurne	Projectnummer 2314