


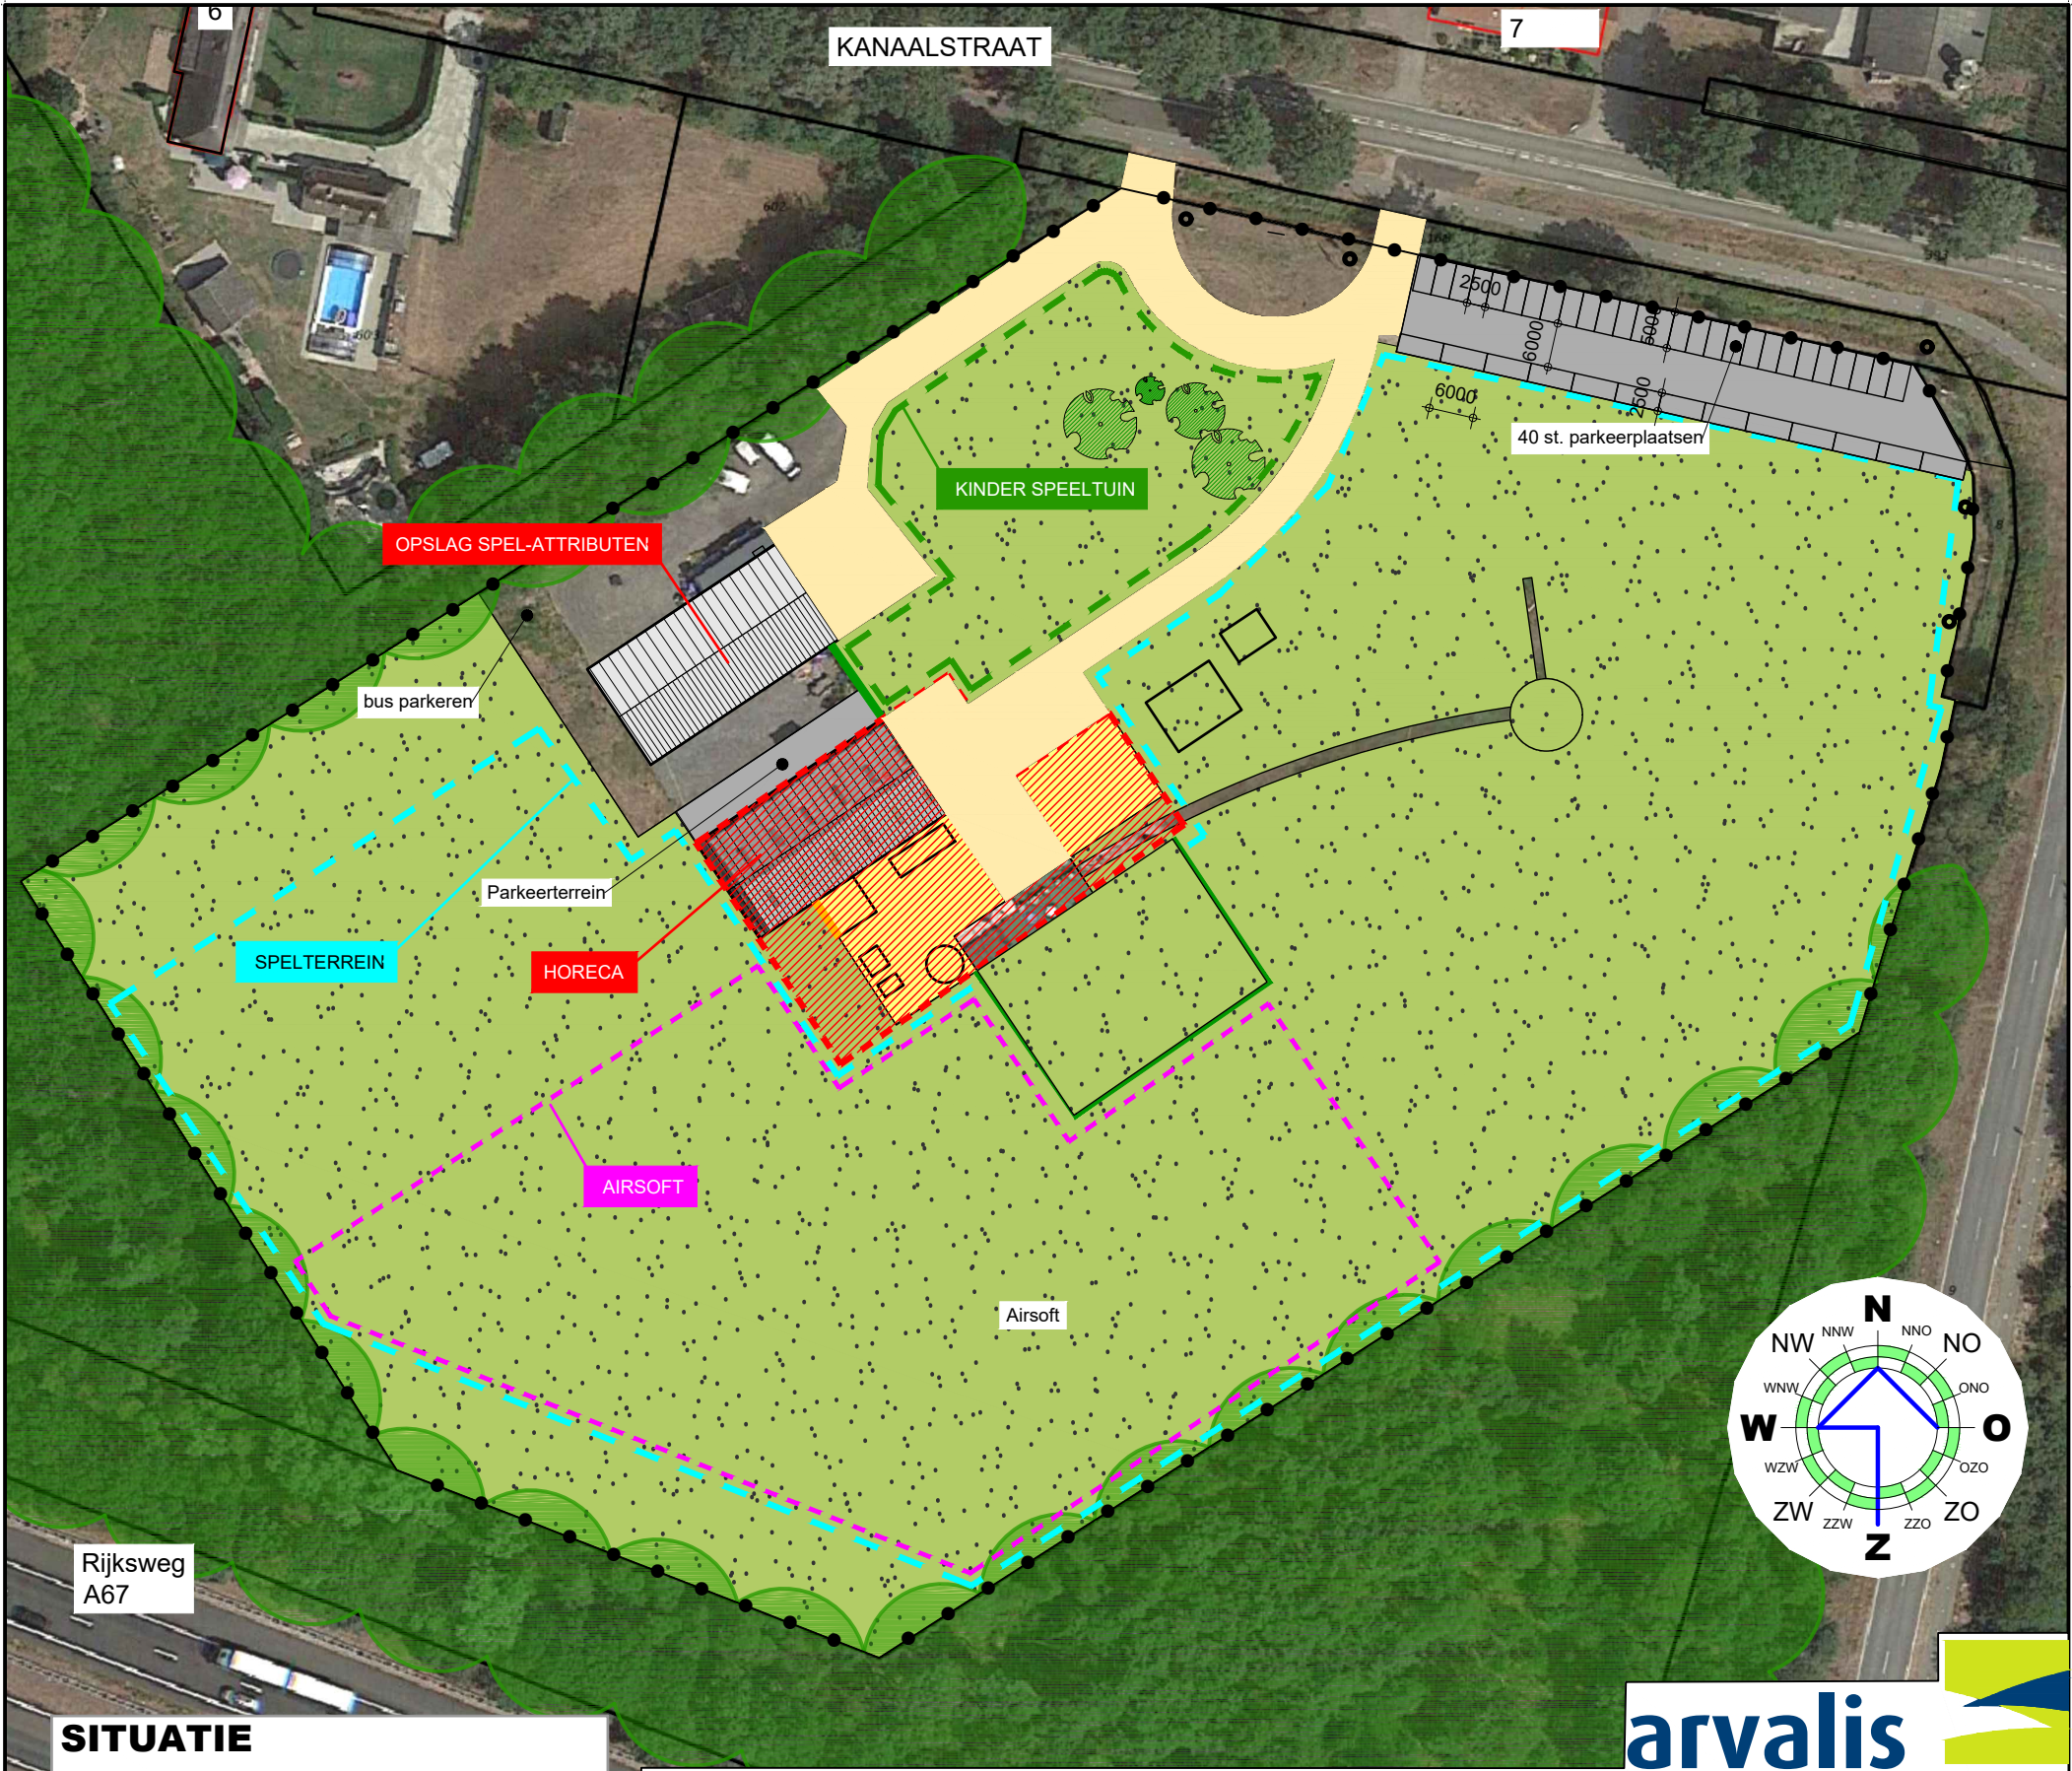

SITUATIE

gemeente : Deurne
sectie : U
nummer(s) : 6

0m 50m

1:1000

Project
Projectlocatie

Situatieschets vooroverleg
Kanaalstraat 8 te Liessel
5757 PB Liessel

Onderdeel

Situatie

Cont. pers.
Tekenaar
Proj.nr.

LK
PB
190209-001-007

Schaal
Datum

1:1000
23-04-2025

arvalis

