




Nieuw landgoed Hazenhoeck te Liessel

Voorlopig ontwerp

26 01 2024


Ontwerpprincipes

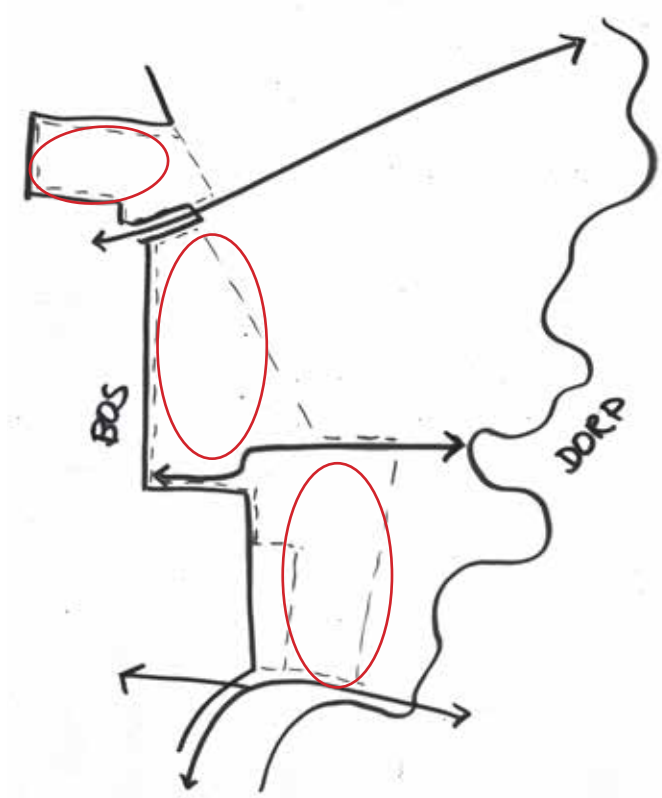


Agrarisch landgoed tussen dorp en bosrand




tussen waterzone en brede bosrand

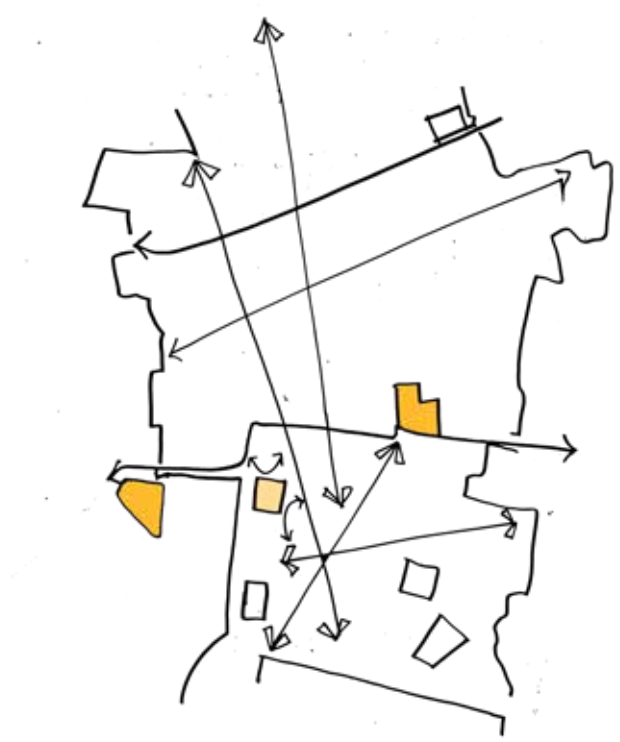


Bebouwing gekoppeld aan principe van vrijliggende erven aan het Oude Molenpad

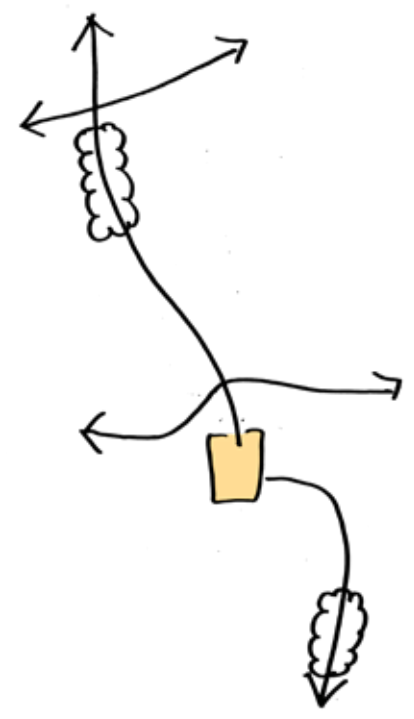

Bebouwing op de diagonaal

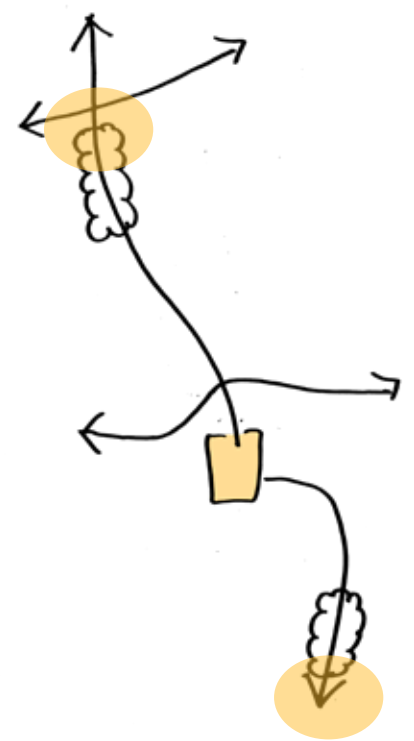

Twee duidelijke entrees

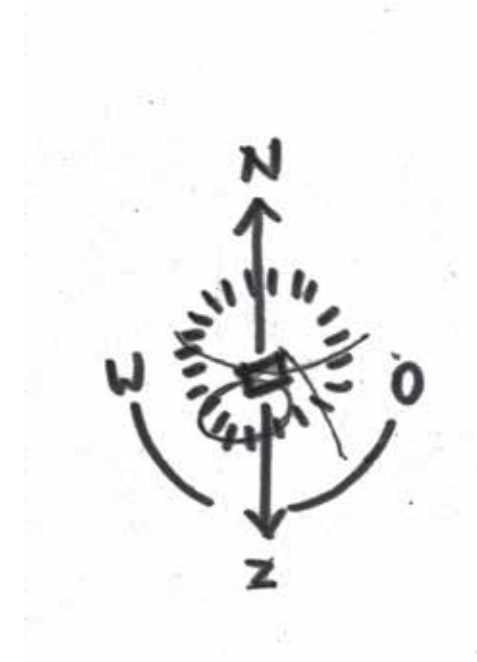


Expositie op zon en zicht, erf gedraaid ten opzichte van noord-zuid richting






Voorlopig Ontwerp



Uitwerking | Recreatie - Context wandelpad

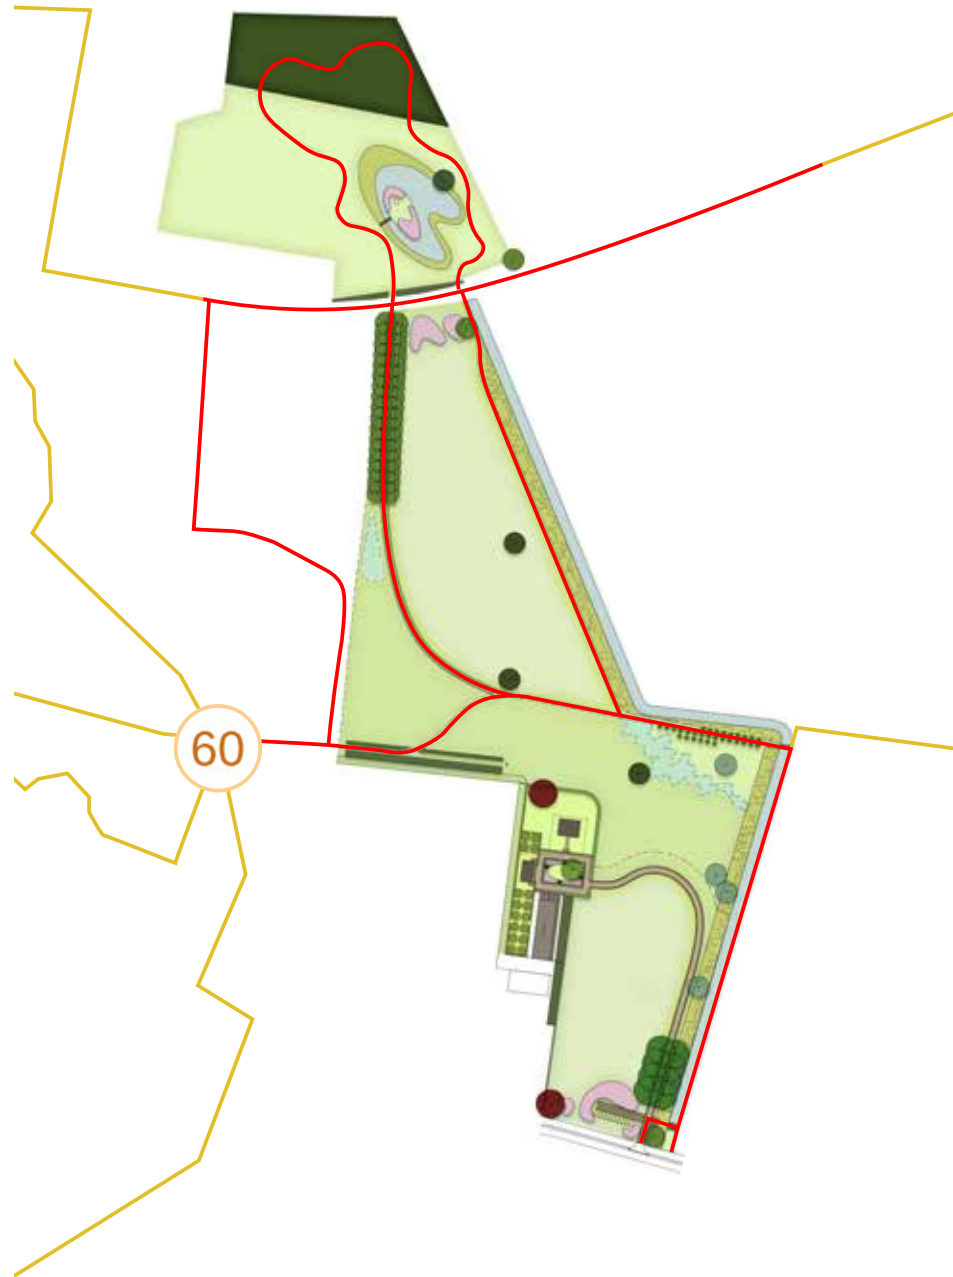

Uitwerking | Poelen en laagtes

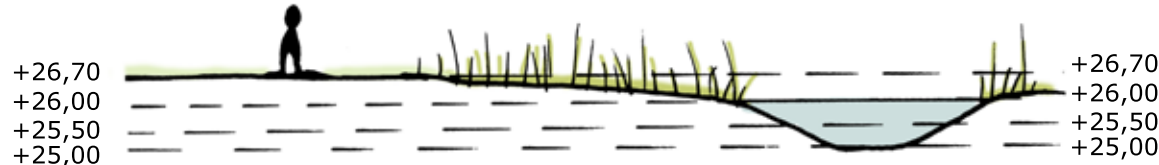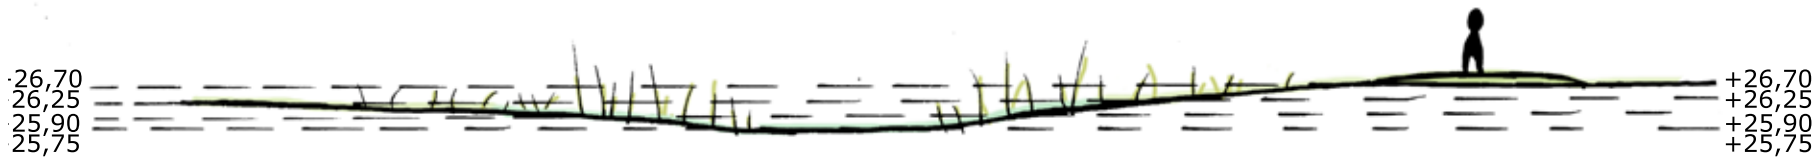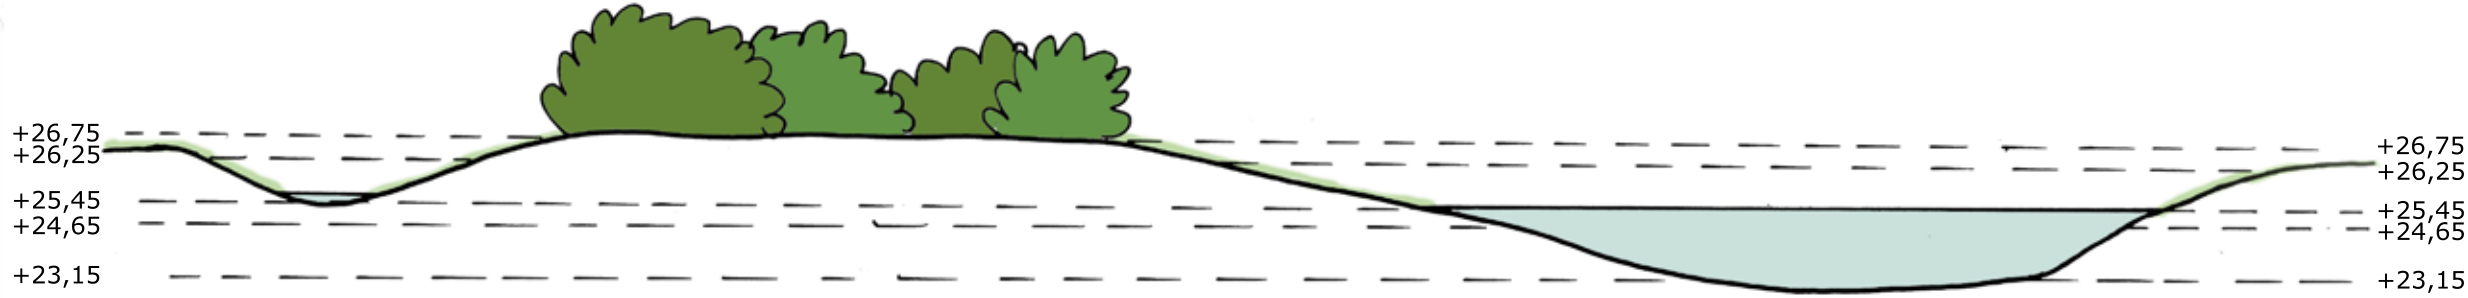



Graanakker





Bloemrijk hooiland





Weide, schraal grasland




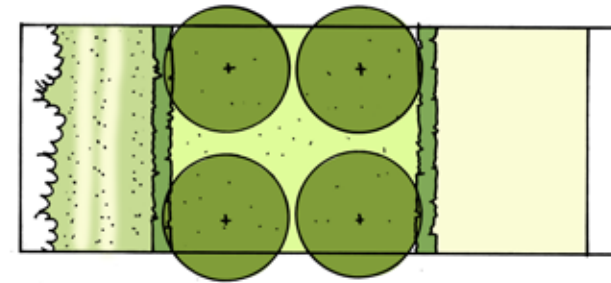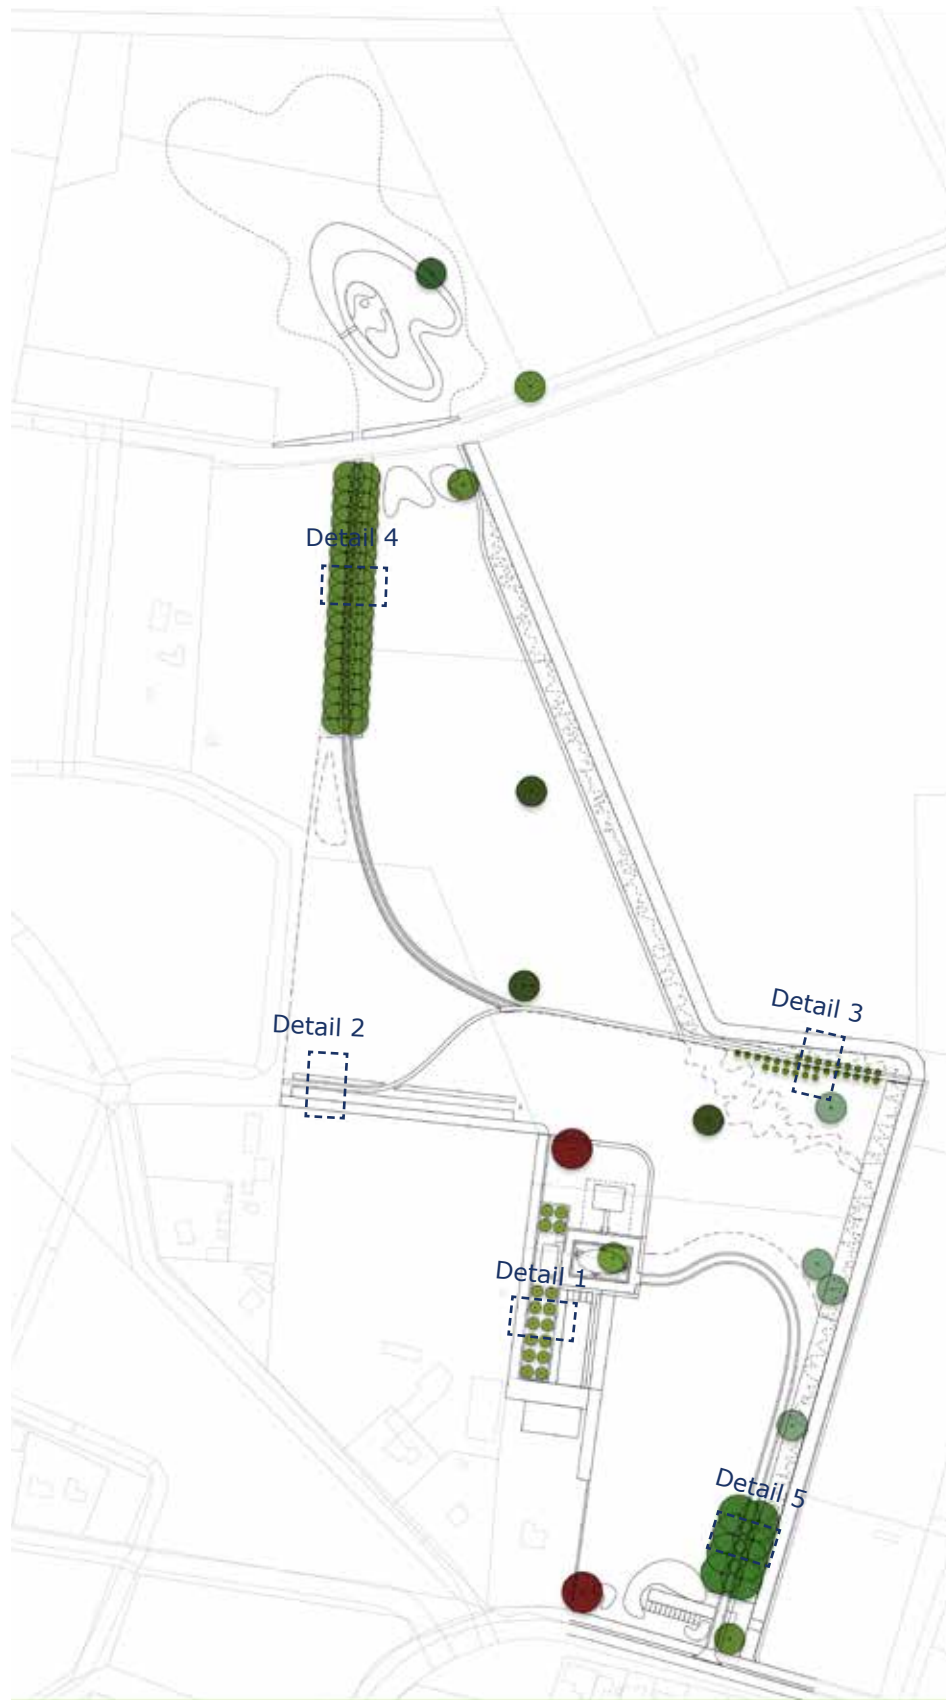



Detail 1: Boomgaard tussen de hagen

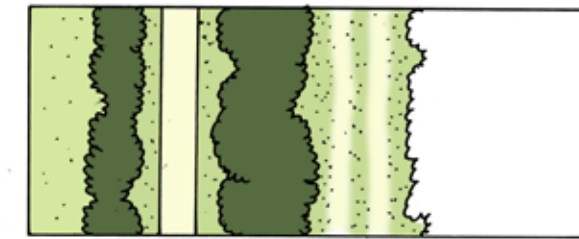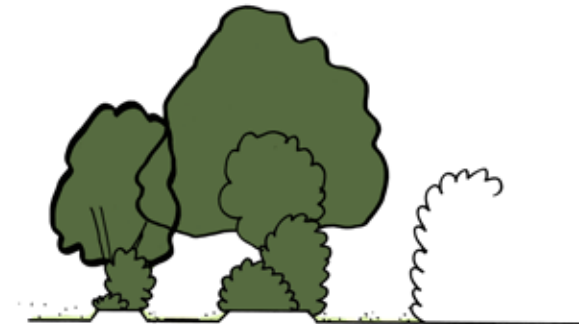



Detail 2: Houtwal en traktorpad

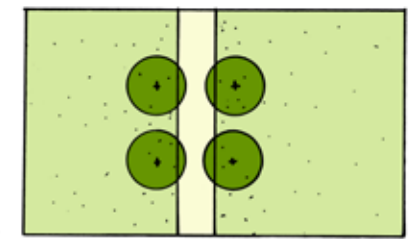

Detail 3: Krentenlaan

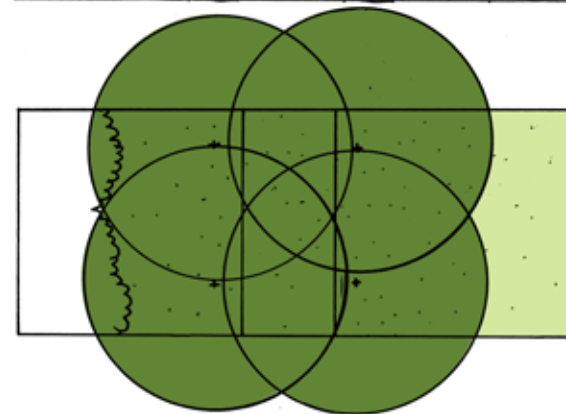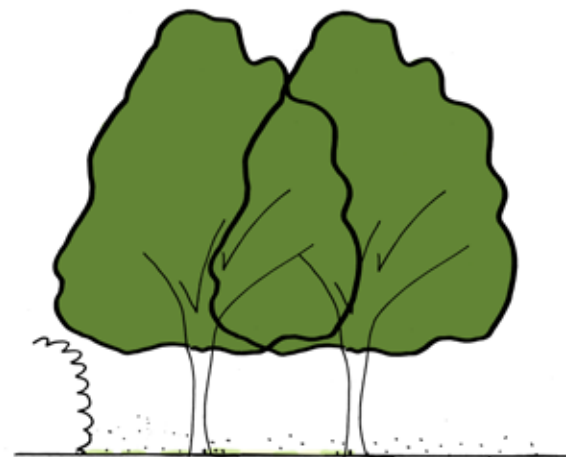

Detail 4: Eikenlaan en traktorpad

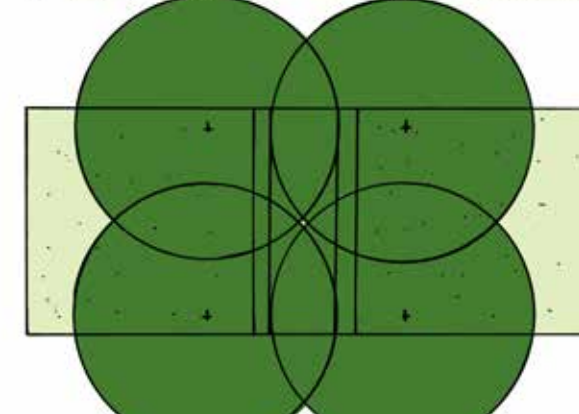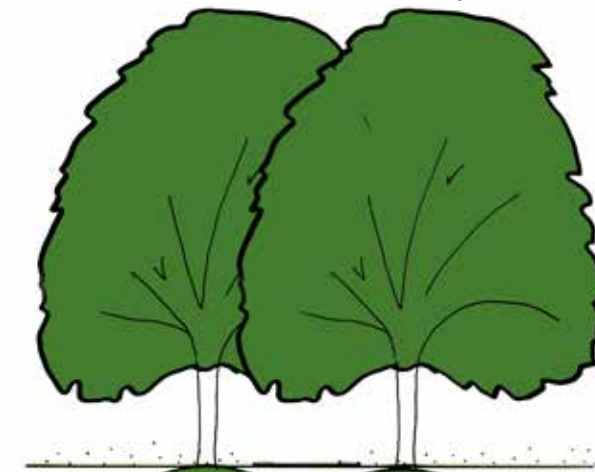

Detail 5: Entree in beukenlaan

T2105 Landgoed Hazenhoeck te Liessel

Kleur en materiaalstaat


d.d. 09 09 2022

behorende bij tekening T2105 T002b

Kruit | Kok Landschapsarchitecten

Code	Beschrijving	Materiaal en omschrijving	Merk/leverancier	Kleur
Verharding				
V1	Gebakken klinkers, keiformaat, Mangaan	Keiformaat, keperverband		mangaan
V2	Kasseien, belgisch gres, platine	Rollaag van kasseien, belgisch gres, platine, formaat 120 x 200 mm	Van Dijk Herstal o.g.	geel/ grijs / rode bloes
V3	Gebakken klinkers, waalformaat, Mangaan	Waalformaat, keperverband		mangaan
Halfverharding				
Hv1	Koersmix KoMex BIO Naturel		Koers Handel B.V.	
Hv2	Flood Bold, rainaway		Rain(a)way	
Meubilair				
M1	Rechte zitbank, type n.t.b.			
M2	Halfronde zitbank, type n.t.b.			
M2	Follie, type n.t.b.			
Bouwkundige elementen				
B1	Hoofdboort, type nader te bepalen t.b.v. de architectuur van het binnenhof			
B2	Landhek, wit hout			
B3	Landhek, hout			
B4	Klaphek			
B5	Hek, type n.t.b.			

Uitwerking | Routes en entrees

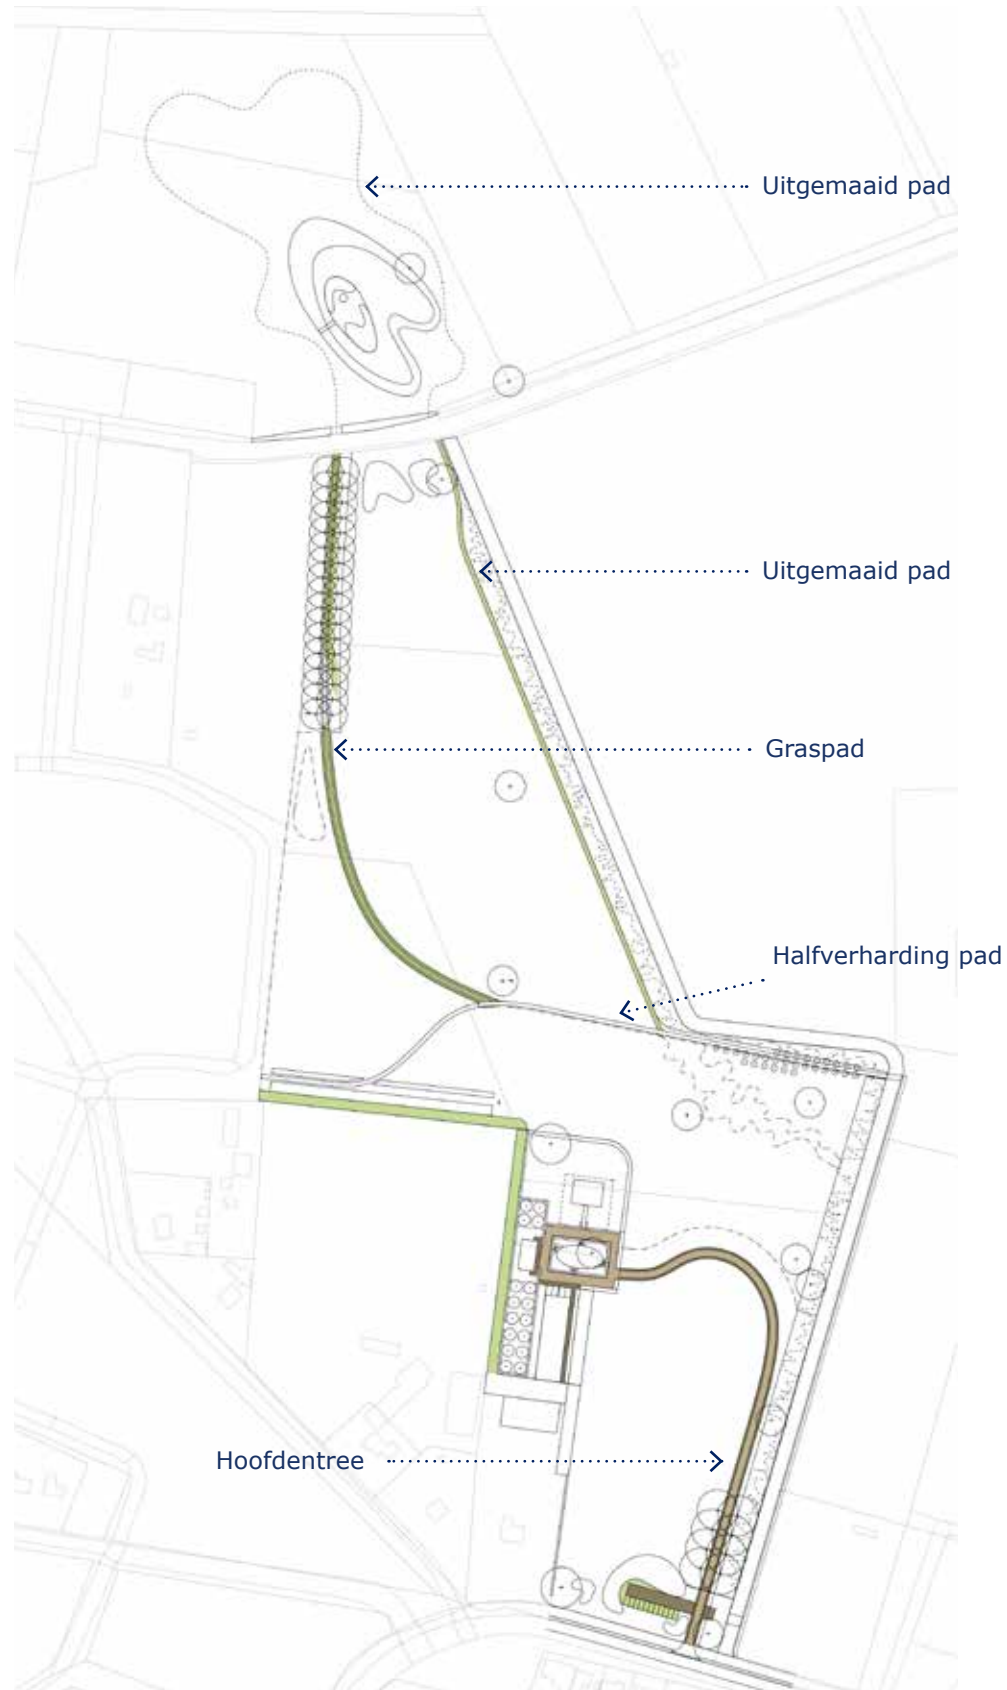

Bestrating hoofdentree



Halfverharding wandelpaden: KoMex BIO Naturel



Graspad



Uitgemaaid pad door hooiland



Grasbeton op de parkeerplaats

Uitwerking | Begrenzing: beeldtaal natuurlijk en cultuurlijk



● Houten klaphek



● Wit landhek



● Houten landhek



● Referentie van hoofdentree poort



— — Paal en draad hekwerk



Uitwerking | Follies en meubilair



Voorbeeld prieel of theehuis: passen bij de beeldtaal van de architectuur met vleermuiskelder




Witte houten parkbank



Referentie van Rhododendron 'wolken' als achtergrond bij de follie

Nieuw landgoed van 10,8 hectare met nieuwe natuur | openbaarheid

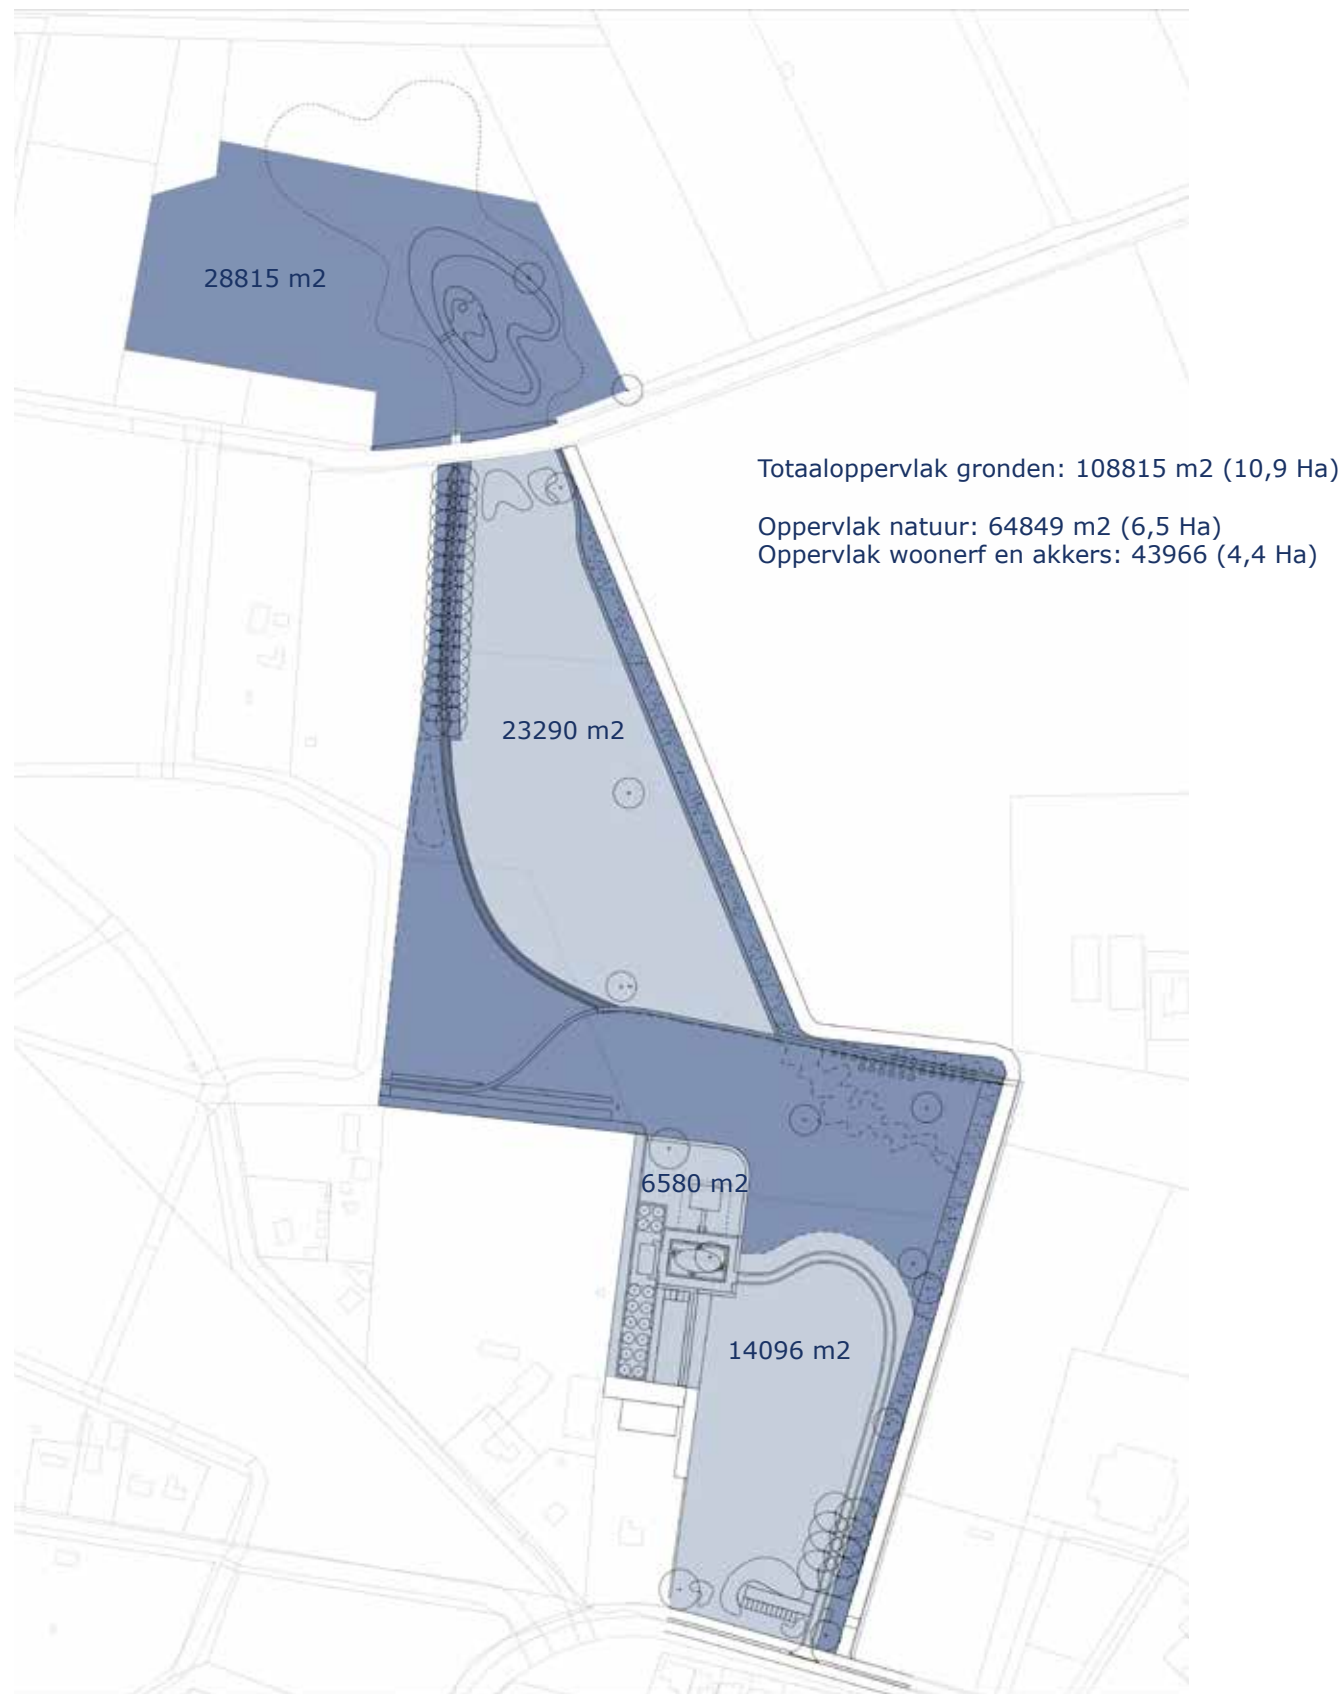

Nieuwe natuur



Openbaarheid van het landgoed

Uitwerking | Beplantingsplan

T2105 Landgoed Hazenhoeck te Liessel


Beplantingsplan

d.d. 09 09 2022

behorende bij tekening T2105 T002b

Kruit | Kok Landschapsarchitecten

Code	Beschrijving	Materiaal en omschrijving	Merk/leverancier	Kleur	Aantal
	<i>Bomen</i>				<i>Aantal</i>
B1	Fagus sylvatica,	beuk			8
B2	Fagus sylvatica 'Purpurea'	rode beuk			2
B3	Quercus robur,	eik			37
B4	Amelanchier lamarckii	krent			30
B5	Salix alba	wilg, laagvertakt			4
B6	Tilia platyphyllos	zomerlinde			1
B7	Tilia cordata	linde			1
B8	Prunus avium	Zoete kers			16
	<i>Houtwal</i>				
Hw1	Quercus robur	boomvormer			20%
	Betula pendula	boomvormer			15%
	Pinus sylvestris	boomvormer			5%
	Sorbus aucuparia				10%
	Corylus avallanna				15%
	Cytisus scoparius	Aan de noordkant, langs de rand			7,50%
	Frangula alnus				10%
	Rosa canina	in rand			7,50%
	Euonymus europaeus	in rand			10%
	<i>Hagen</i>				
H1	Carpinus betulus				
H2	Carpinus betulus				
	Acer campestre				
	Syringa vulgaris				
	Viburnum opulus				
	Rosa rubiginosa				
	Frangula alnus				
H3	Illex crenata 'Convexa'				
	<i>Rhododendrons</i>				
R1	Rhododendron 'Catawbiense Boursault'	zowel schaduw als zon verdragend, gekweekt op zandgronden			
	Rhododendron 'Catawbiense Grandiflorum'	zowel schaduw als zon verdragend, gekweekt op zandgronden			
	Rhododendron 'Nova Zembla'	zowel schaduw als zon verdragend, gekweekt op zandgronden			
	<i>Zaaimengsels</i>				
Z1	A6 mengsel éénjarige akkerbloemen		Cruydhoeck		
Z2	G1 Bloemrijk graslandmengsel voor lichtere gronden		Cruydhoeck		
Z3	Bwz1 Beweidingsmengsel zandgrond		De Bolderik		
	<i>Binnenhof</i>				
C1	Vasteplantentuin soorten n.t.b.				
C2	Gras				

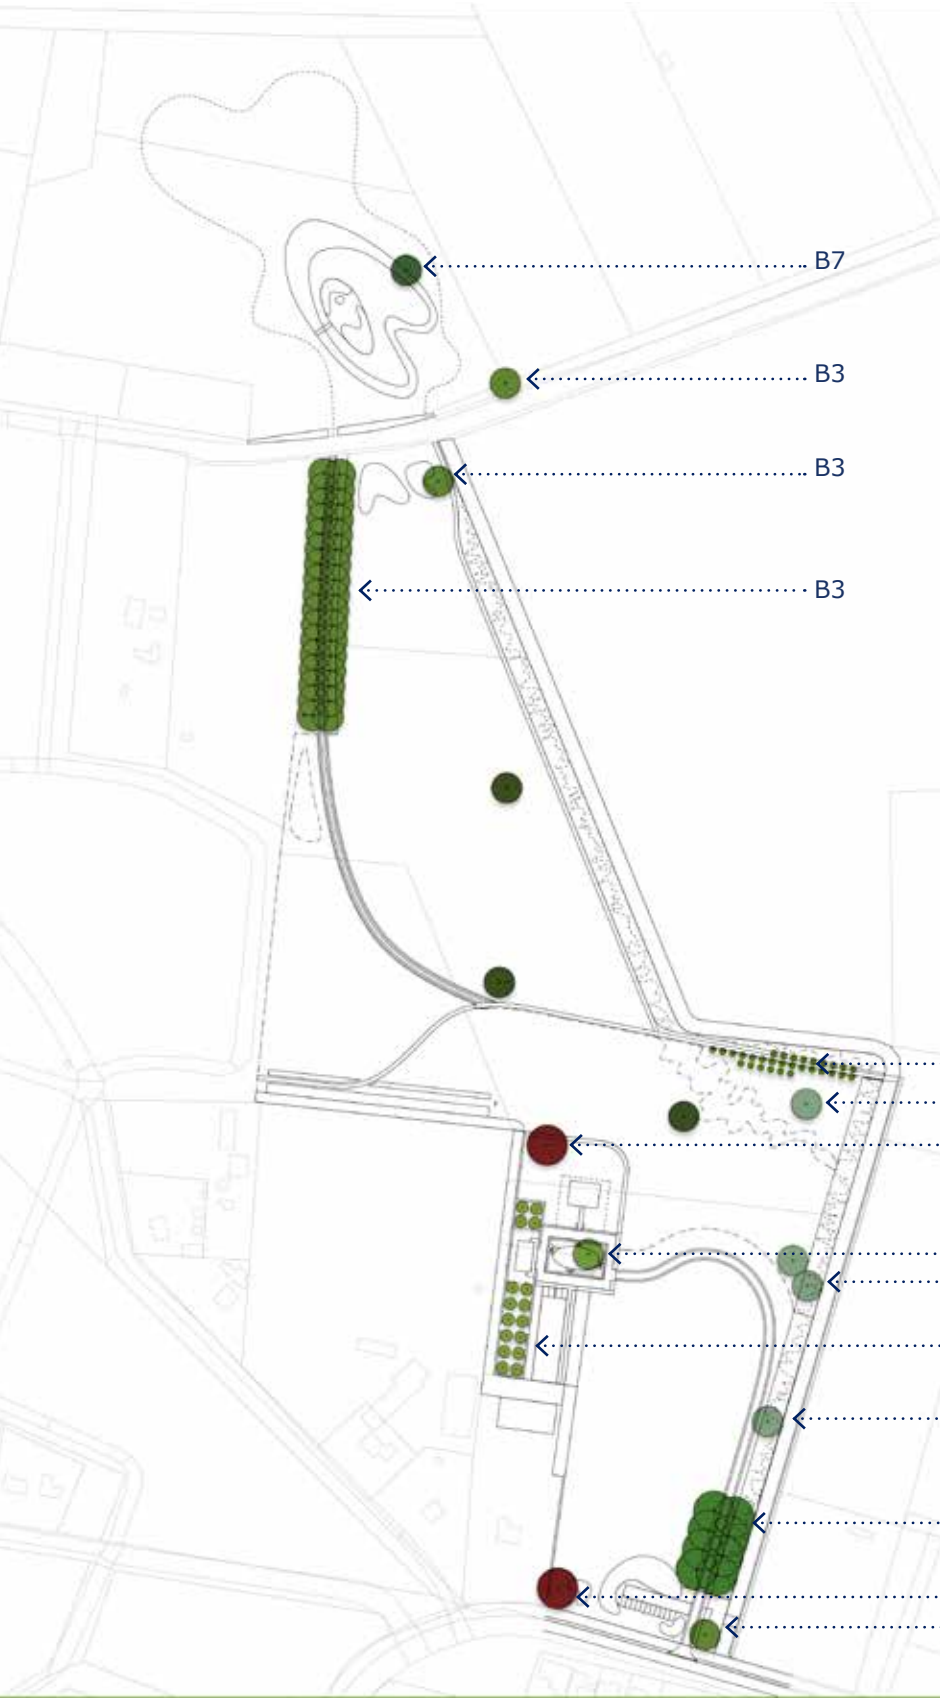

B1: Fagus Sylvatica



B2: Fagus Sylvatica 'Atropurpurea'



B3: Quercus Robur




B4: Amelanchier Lamarckii



B5: Salix alba



B6: Tilia platyphyllos

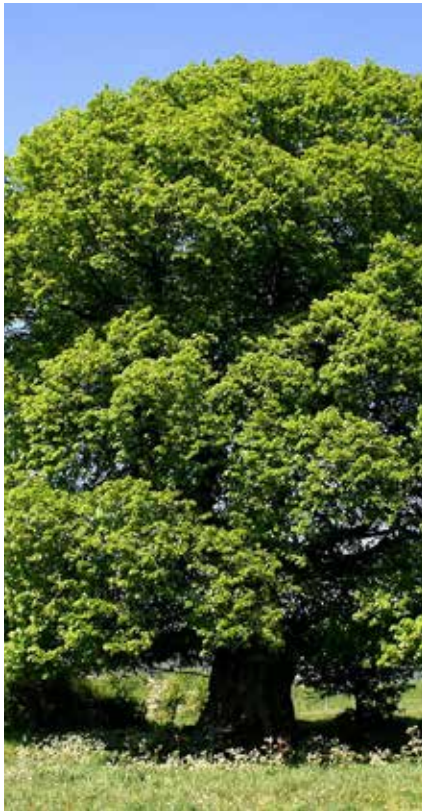


B7: Tilia cordata



B8: Prunus avium

Uitwerking | Beplanting | Heesters en houtwal

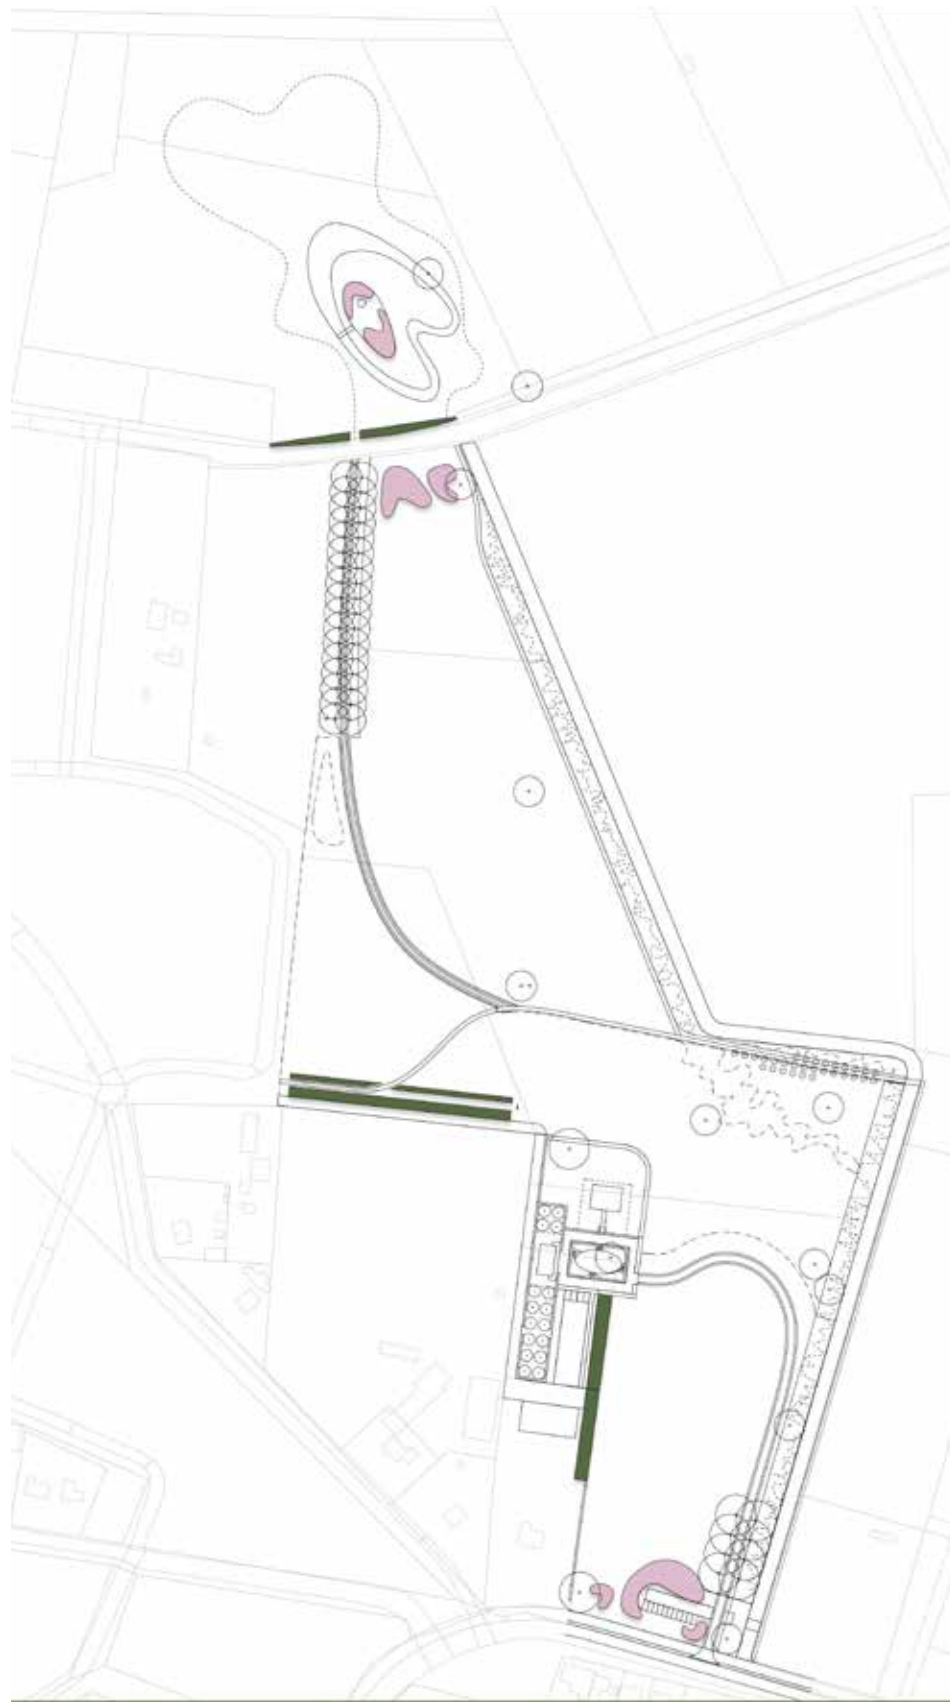


Rhododendron 'wolken', mix van diverse rode-roze-lila soorten, Rhododendron 'Catawbiense Boursault' (lila) en Rhododendron 'Catawbiense Grandiflorum' (lichtroze), Rhododendron 'Nova Zembla' (rood), gekweekt op zandgronden en voor zandgronden



Houtwal, bestaande uit inheemse soorten als eik, lijsterbes, berk, hazelaar, vuilboom, egelantiersroos en incidenteel brem

Uitwerking | Beplanting | Kruidenrijke mengsels

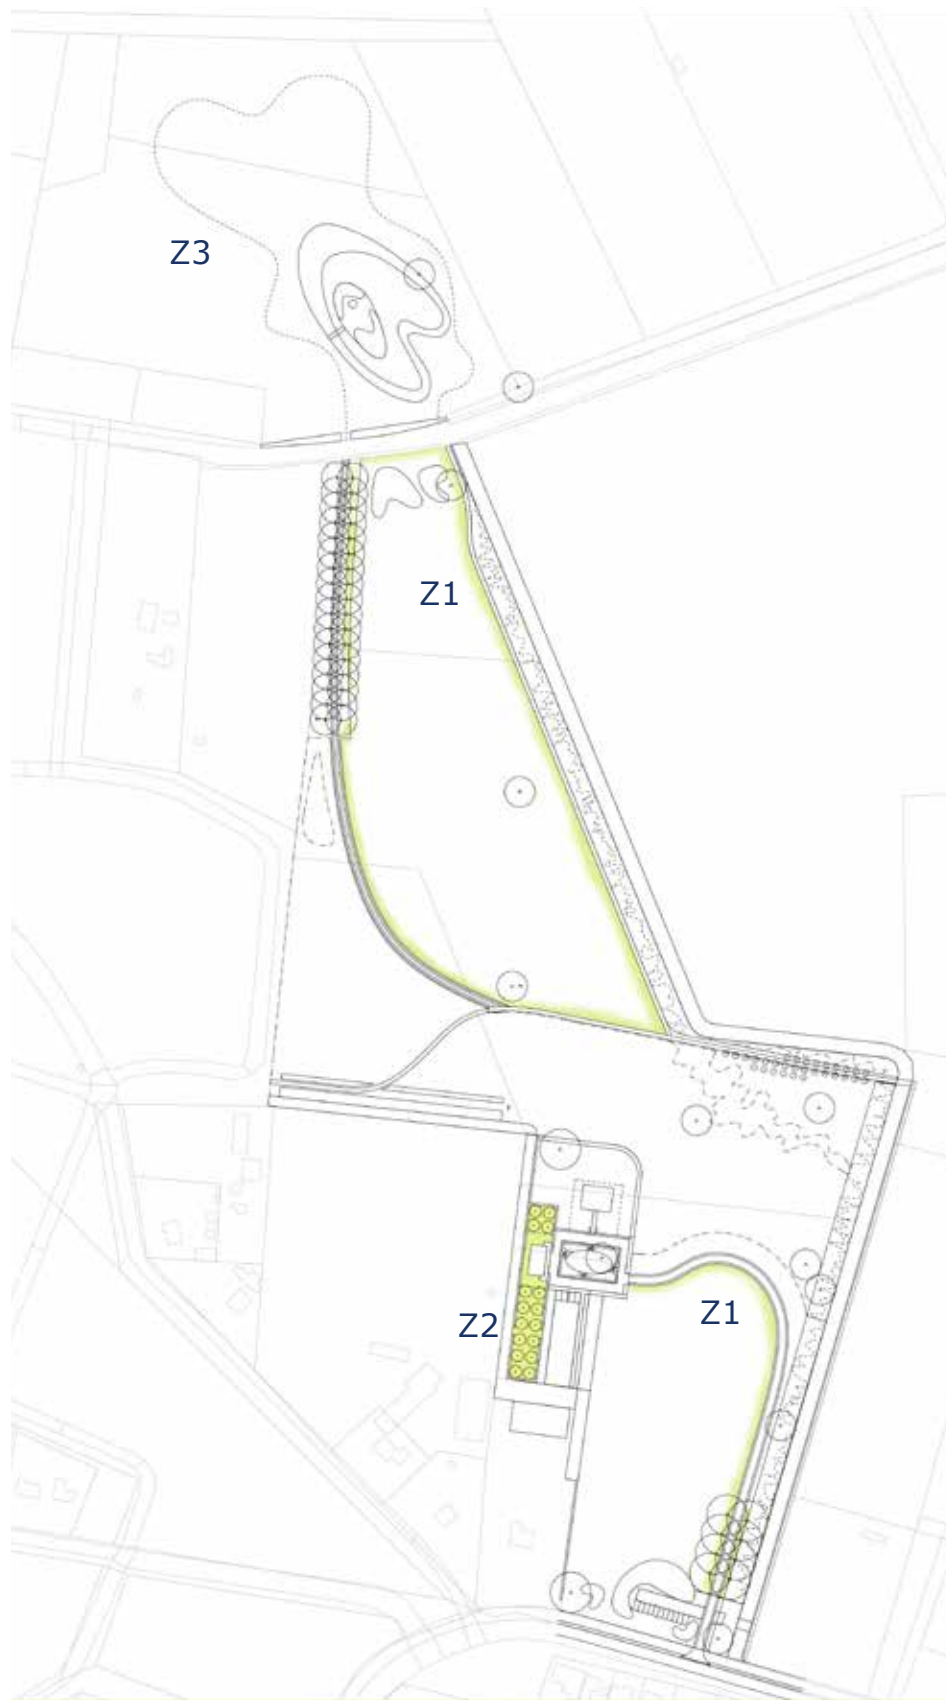

Z1 Mengsel éénjarige akkerbloemen langs de akkerranden



Referentiebeeld akker in Gijzenrooi




Z2 Bloemrijk graslandmengsel voor lichtere gronden in de boomgaard



Z3 Bwz1 Beweidingsmengsel zandgrond (Bolderik)

Ecologie: vleermuiskelder bij vijver in combinatie met theeprieël

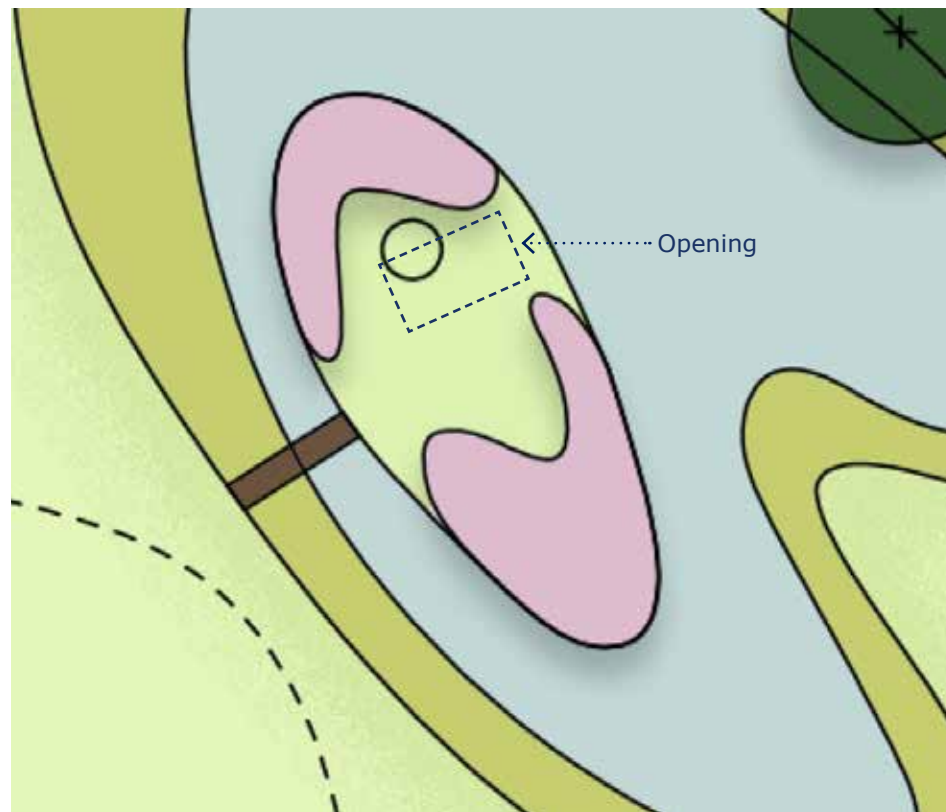


Locatie van vleermuiskelder, in overleg met Jan Jaap Suijlekom bepaald



Combinatie theehuis met vleermuiskelder komt vaak in landgoederen voor, bijvoorbeeld het rijksmonument in Zeist (Utrechts Landschap)



Inspiratie Landgoed Mattenburgh

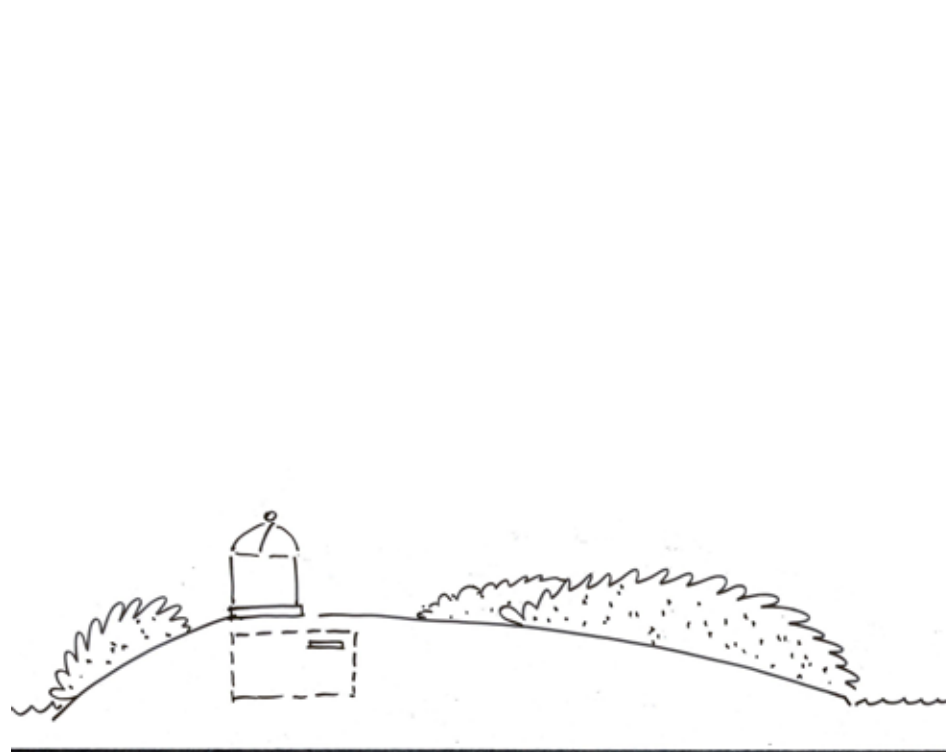

Principe profiel;
nader uit te werken met de vleermuiswerkgroep Noord-Brabant




Referentiebeeld: toegankelijkheid t.b.v. onderzoek en schoonmaak



Inspiratie Landgoed Arcen

Uitwerking | Binnenhof | Woningen

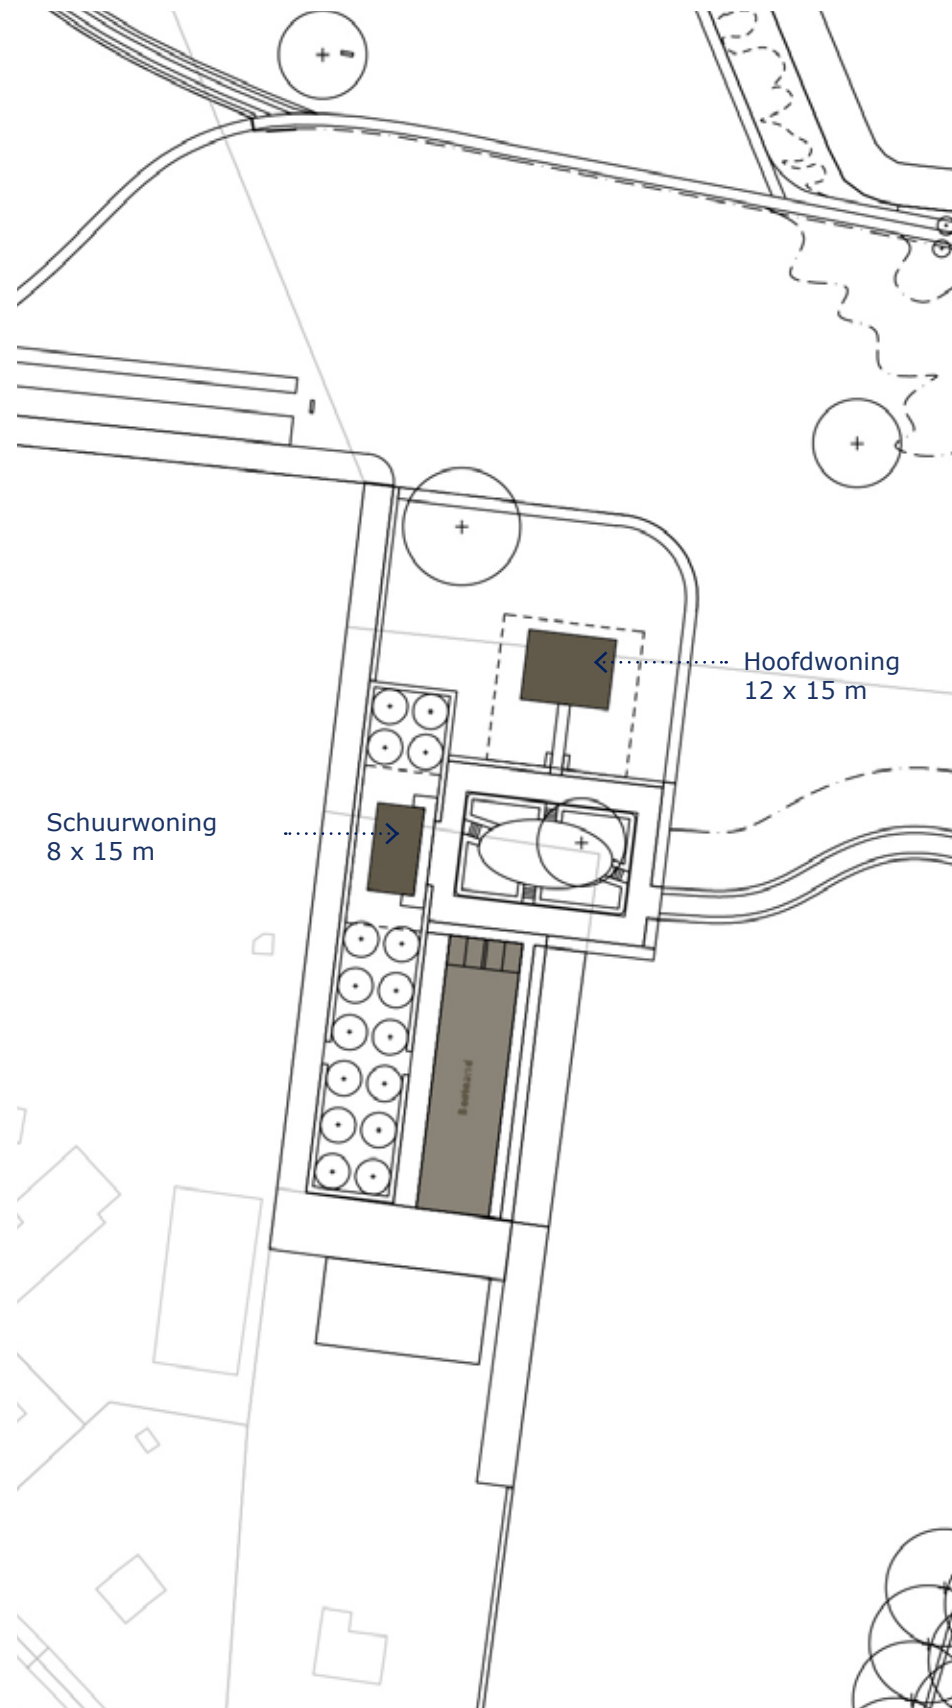

Inspiratie hoofdwoning




Inspiratie schuurwoning



Transformatie van huidige stal



Uitwerking | Binnenhof | Beplanting

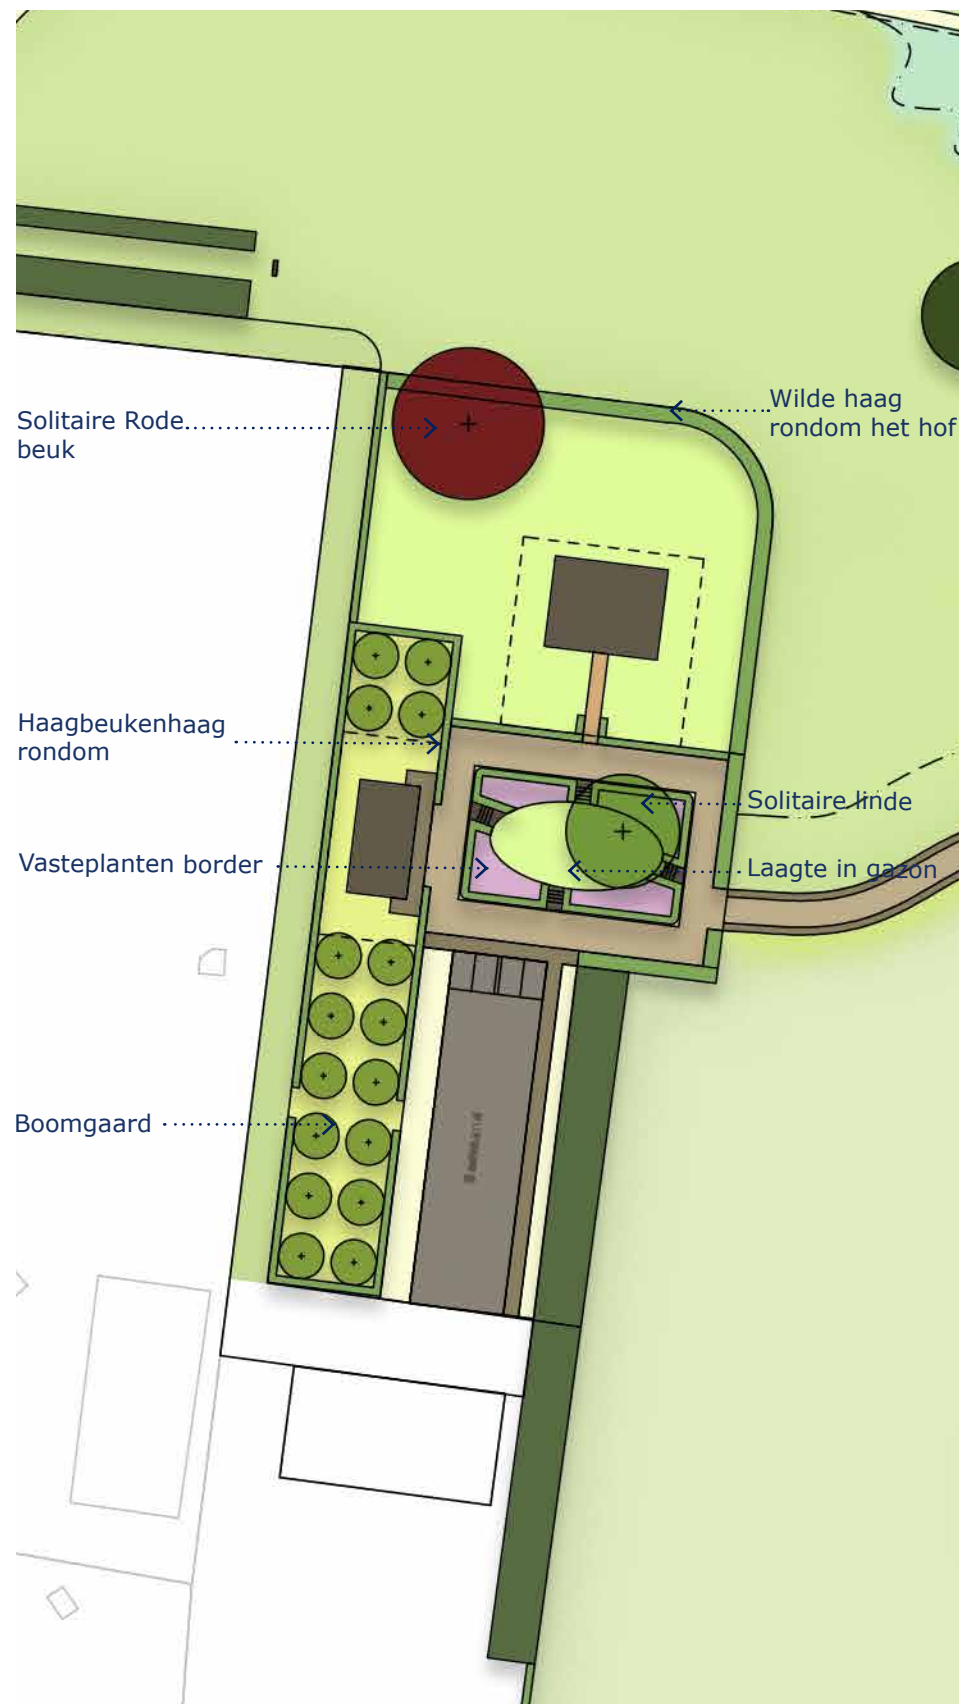

Boomgaard




Solitaire rode beuk




Solitaire Linde



Uitwerking | Beplanting | Hagen

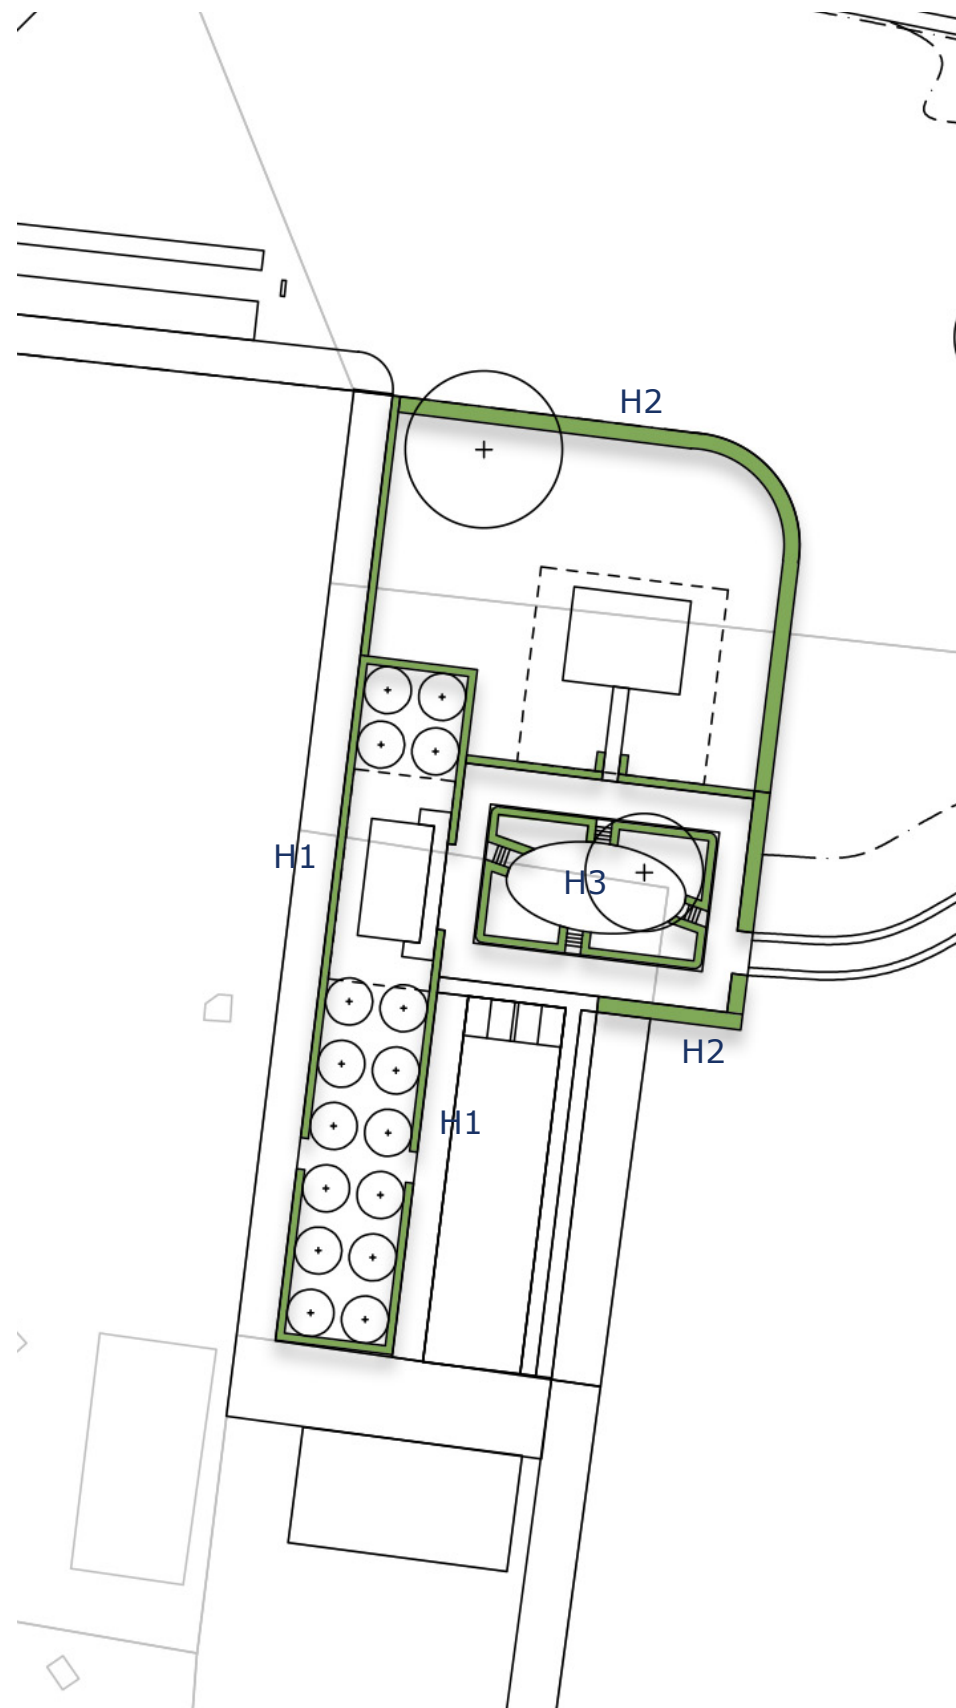

H1 Haagbeuken haag rond de boomgaard

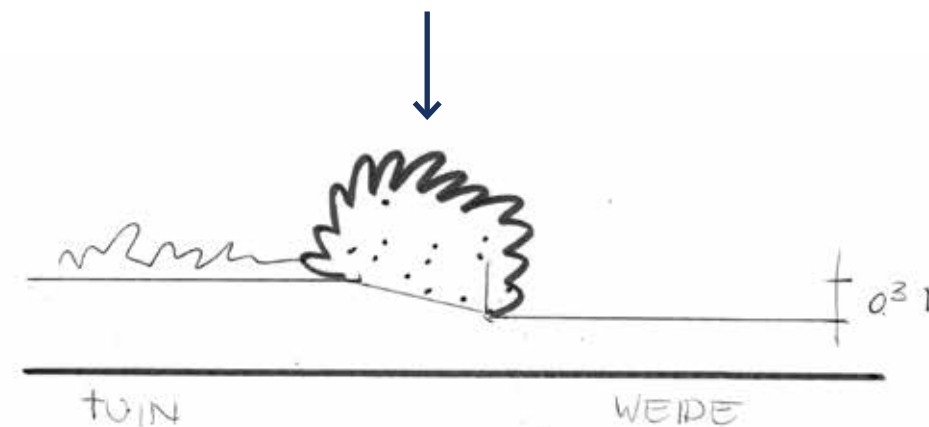


H2 Bonte haag als begrenzing tussen tuin en weide



H3 Rond het hof een lage japanse hulst als achtergrond van een vaste plantenborder

Uitwerking | Binnenhof | Materialisatie

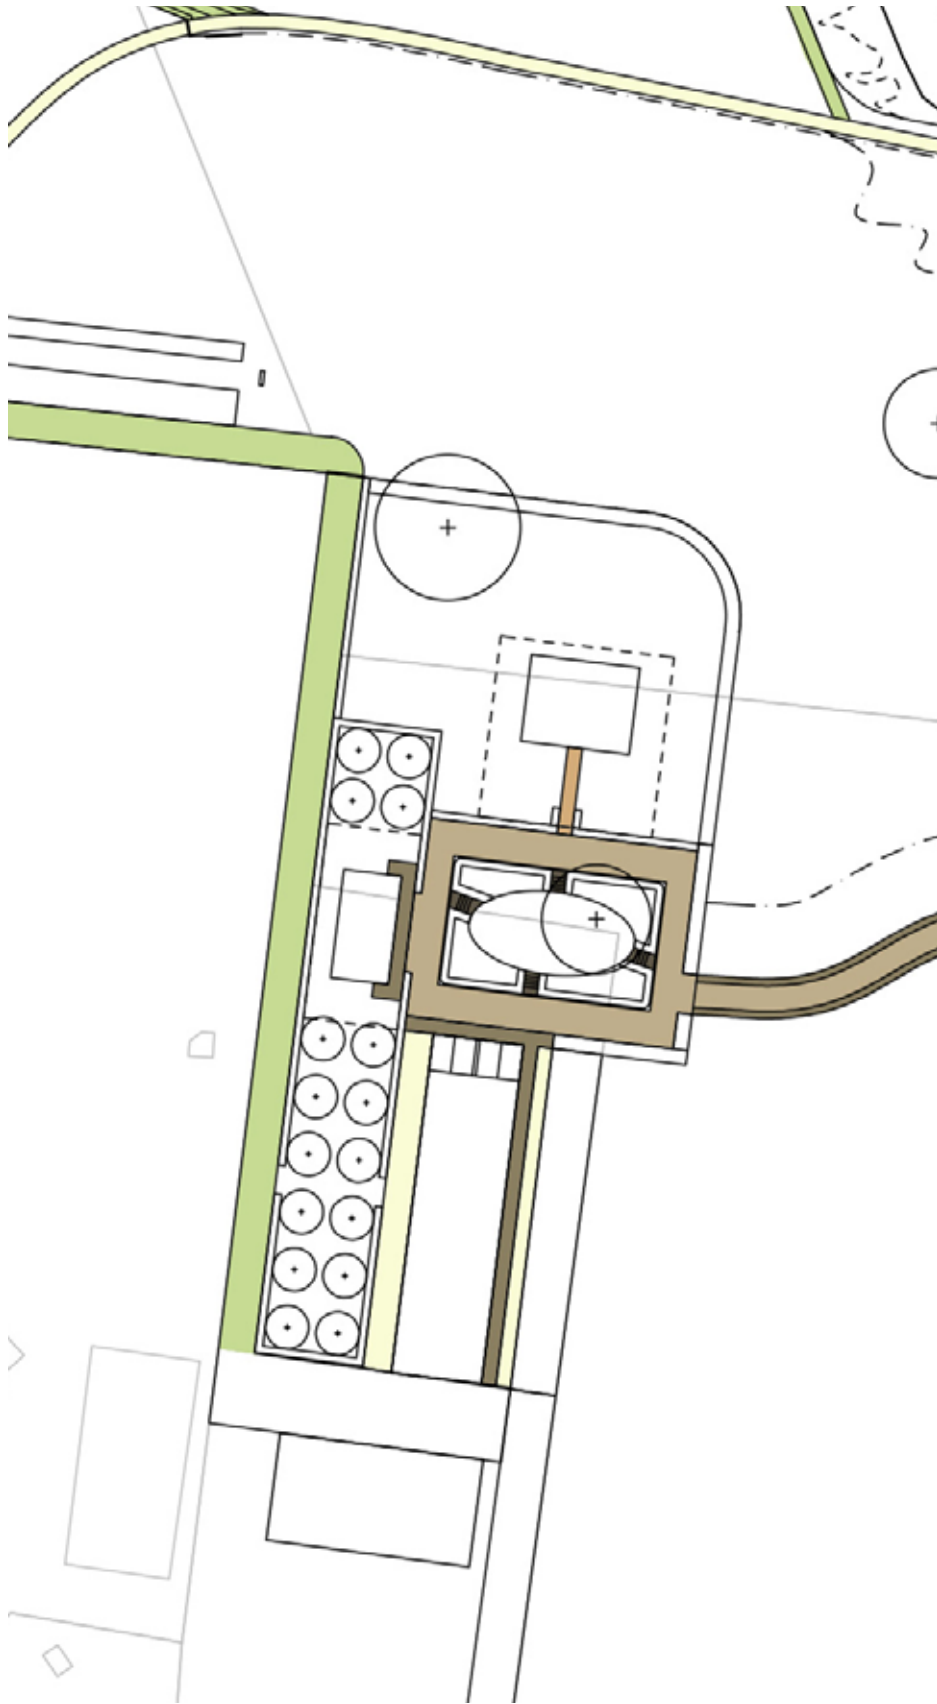

Halfverharding met strek van kasseien



Kasseien



Plint van kasseien langs de oude schuur

Uitwerking | Binnenhof | laagte in hof





Titel:	Landgoed Hazenhoeck te Liessel Voorlopig ontwerp
Opdrachtgever:	Familie van den Eerenbeemt
Uitgevoerd door:	Kruit Kok Landschapsarchitecten
Projectarchitect:	Mariëlle Kok
Team:	Mariëlle Kok, Puck van Hout, Esther Kruit, Britt de Jongh, Vera Oosterling, Marieke Dingemans
Projectnummer:	T2105
Documentnummer:	T2105 R004b
Datum locatie:	26 01 2024 Eindhoven
Adres:	Eindhoven Strijp-S SWA 4.013 Torenallee 45 5617 BA Eindhoven 040-2516114 Oss Raadhuislaan 2a 5341GM Oss 0412-624468
Website:	www.kruitkok.nl
Email :	marielle@kruitkok.nl

Bij dit rapport behoort de ontwerptekening 1:1000 T2105 T003b, 09 10 2023.

