


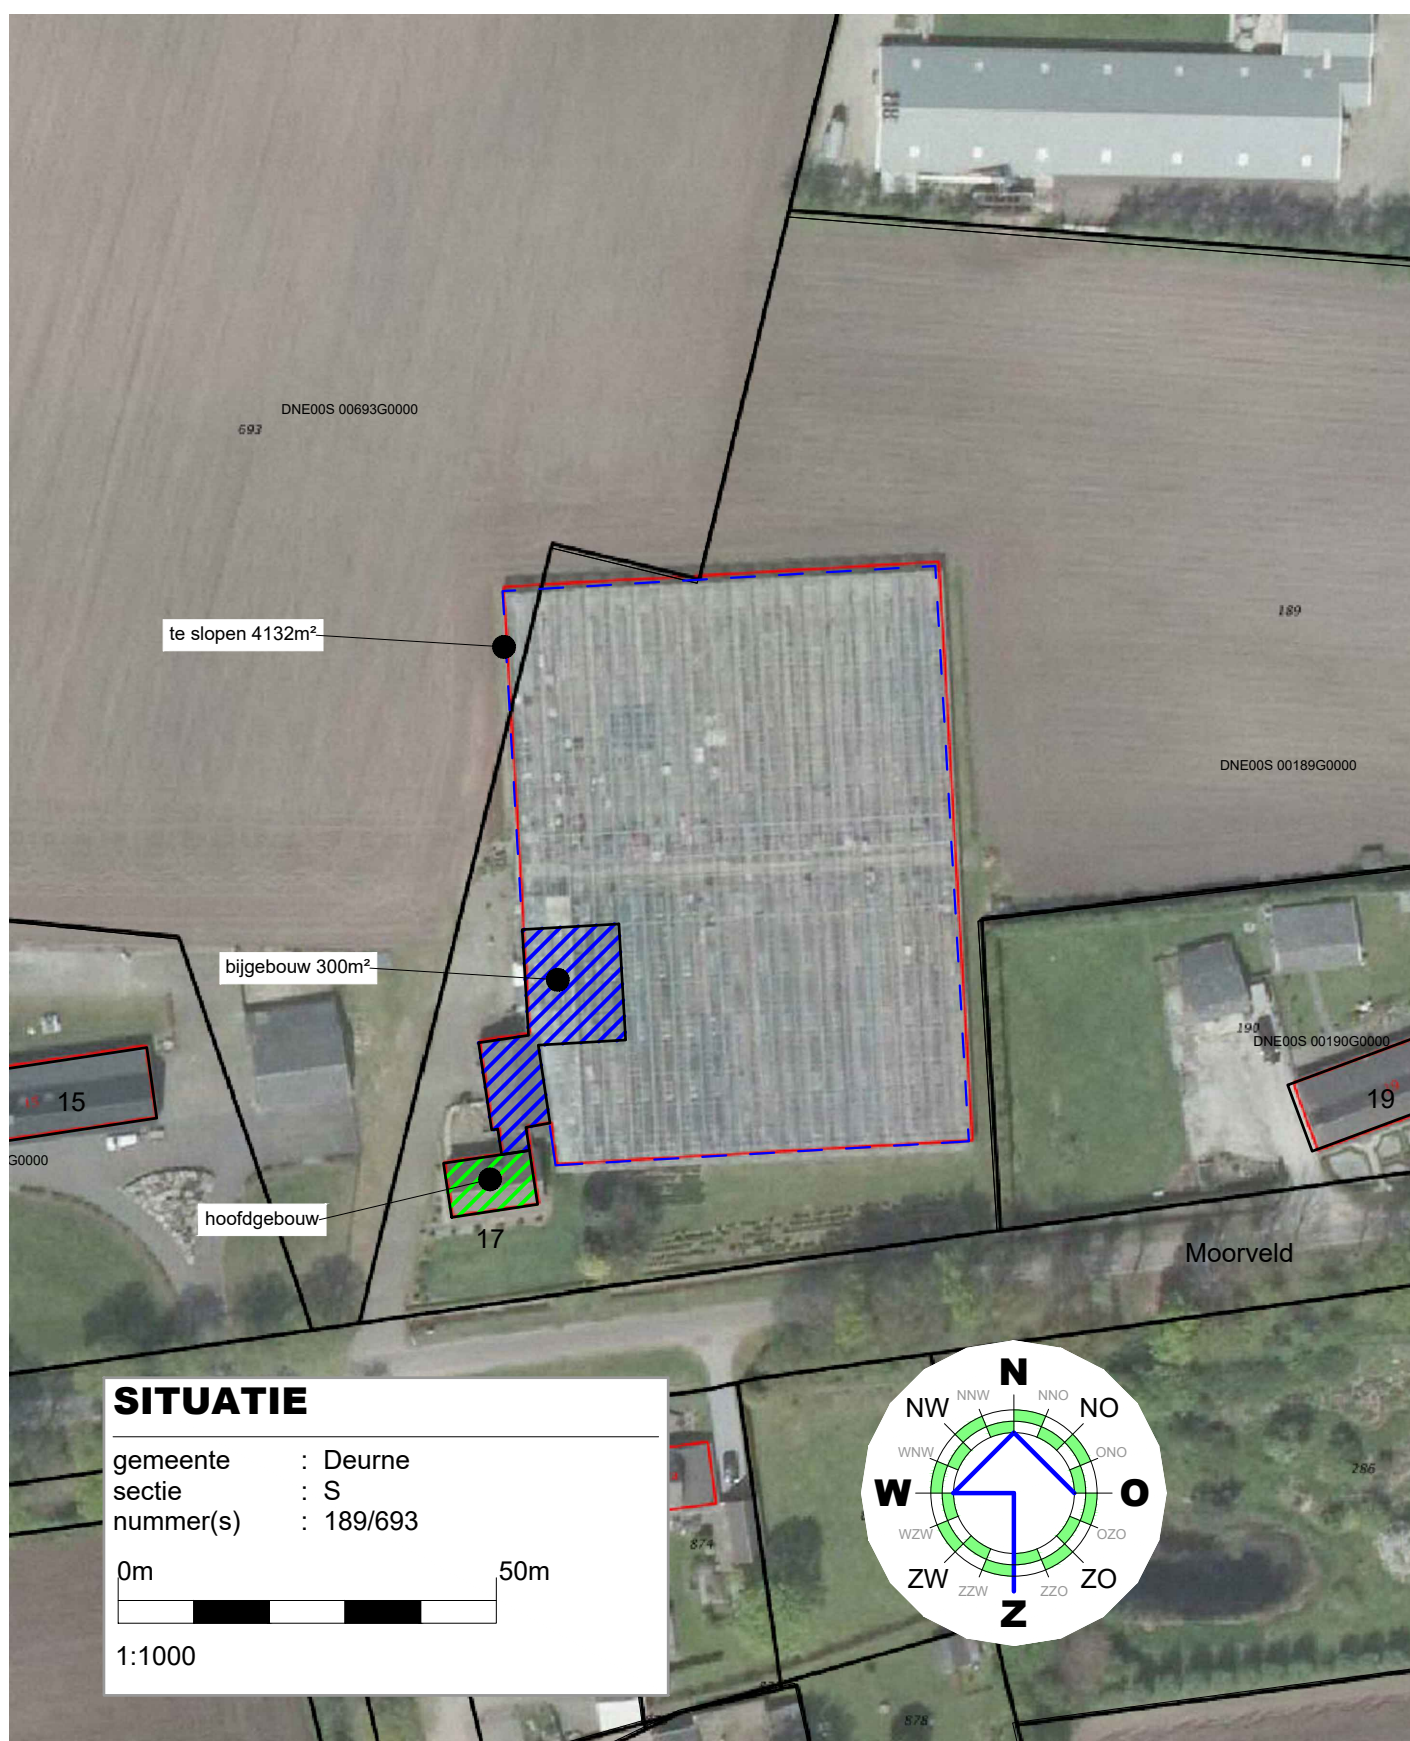

Project

Bestemmingsplanwijziging - gewenste situatie

Opdrachtgever

H.P. Hebben
Moorveld 17
5757 PN Liessel

Proj.nr. 180032-001-006

Blad 1/1

Schaal 1:1000



Onderdeel van arvalis

Cont. pers.
Tekenaar

B Spreeuwenberg
P Bijsterveld

Datum 12-06-2019