


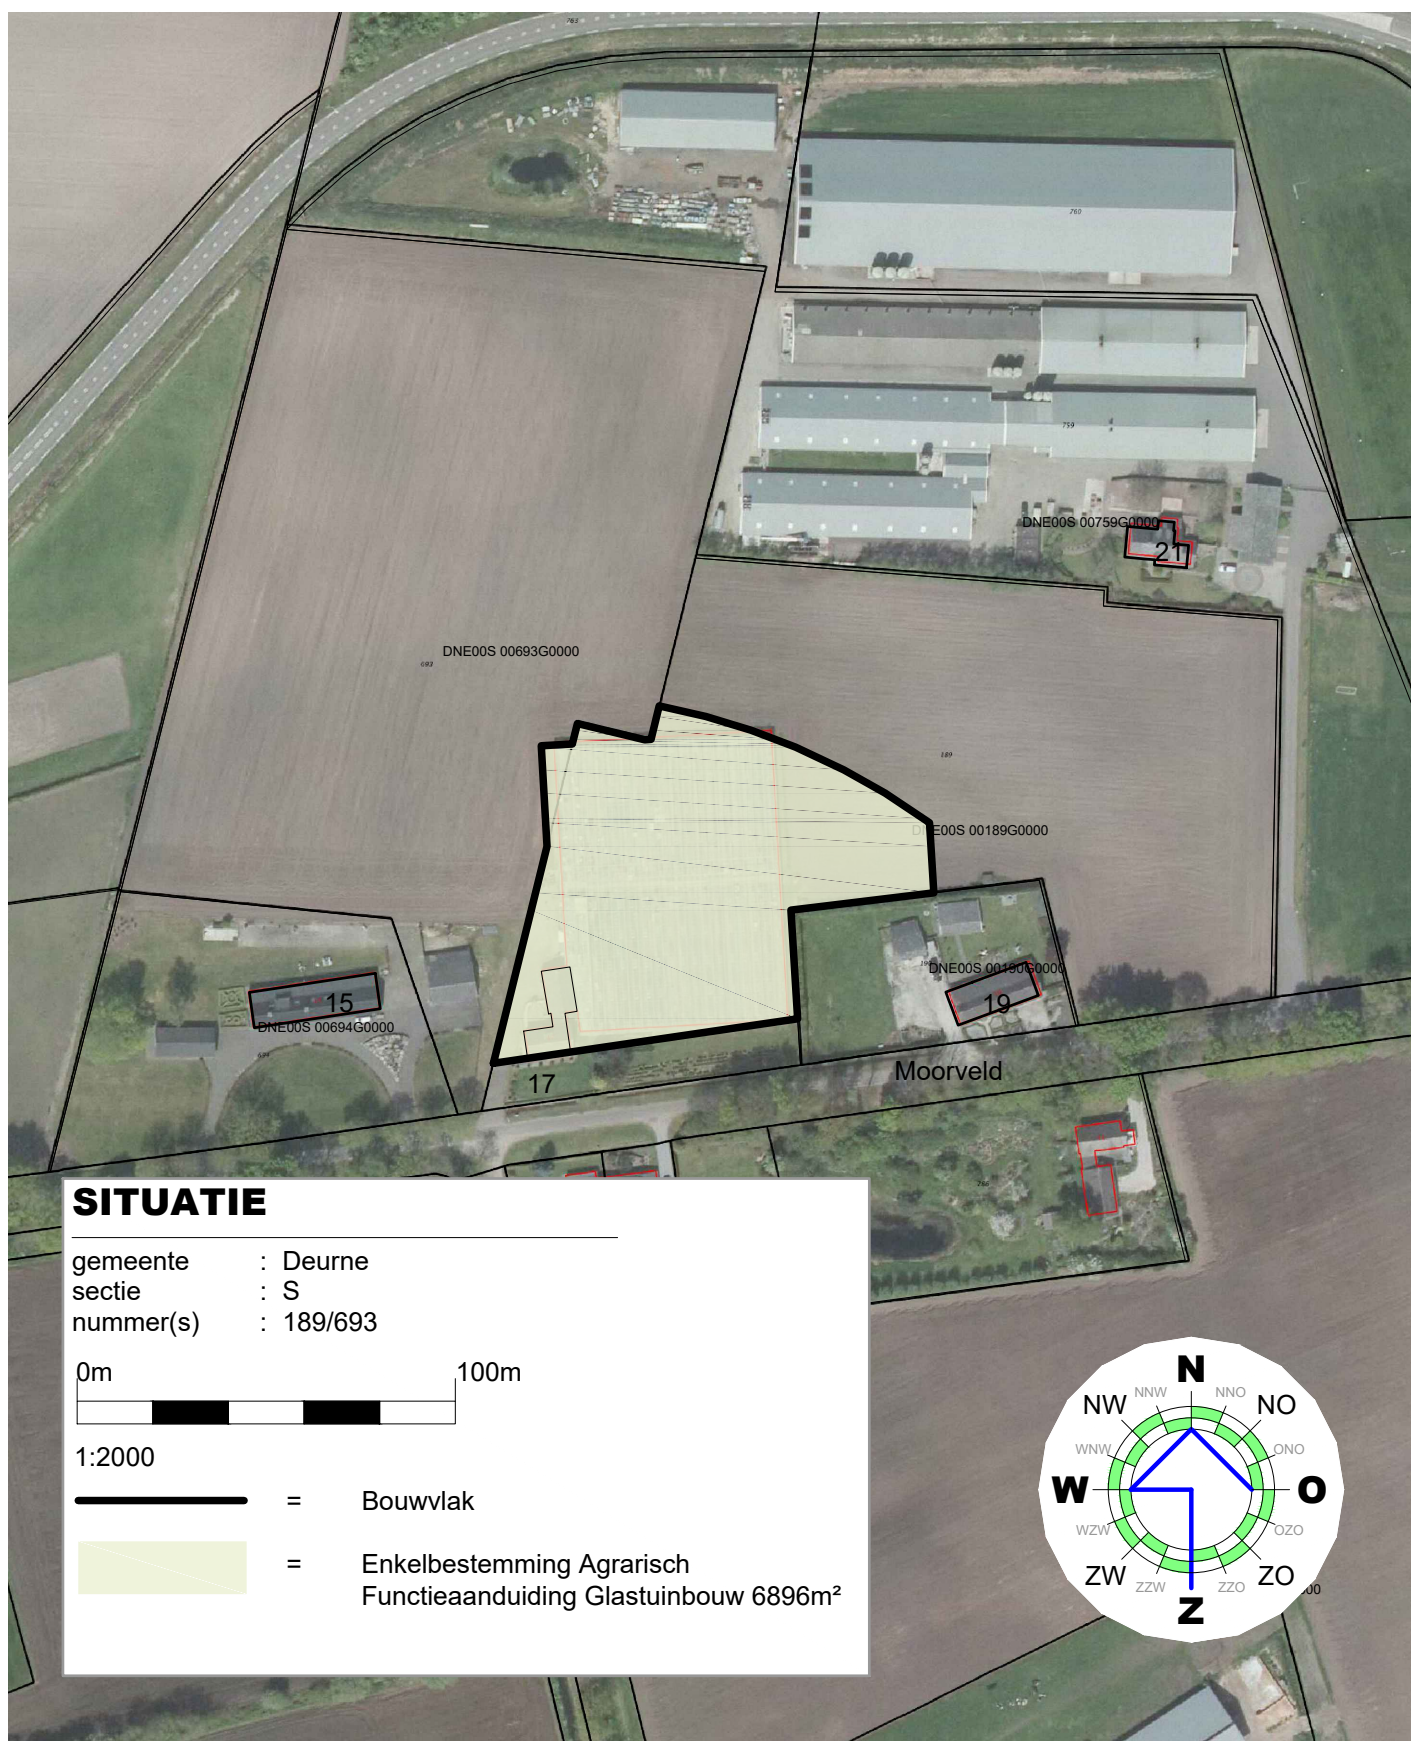


SITUATIE

gemeente : Deurne
sectie : S
nummer(s) : 189/693

0m 100m

1:2000

— = Bouwvlak
= Enkelbestemming Agrarisch
Functieaanduiding Glastuinbouw 6896m²

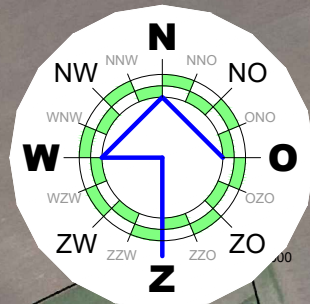

Project

Bestemmingsplanwijziging - bestaand bouwvlak

Opdrachtgever

H.P. Hebben
Moorveld 17
5757 PN Liessel

Proj.nr. 180032-001-008

Blad 1/2


Schaal 1:2000



Cont. pers.
Tekenaar

B Spreeuwenberg
P Bijsterveld

Datum 01-08-2018
08-07-2019

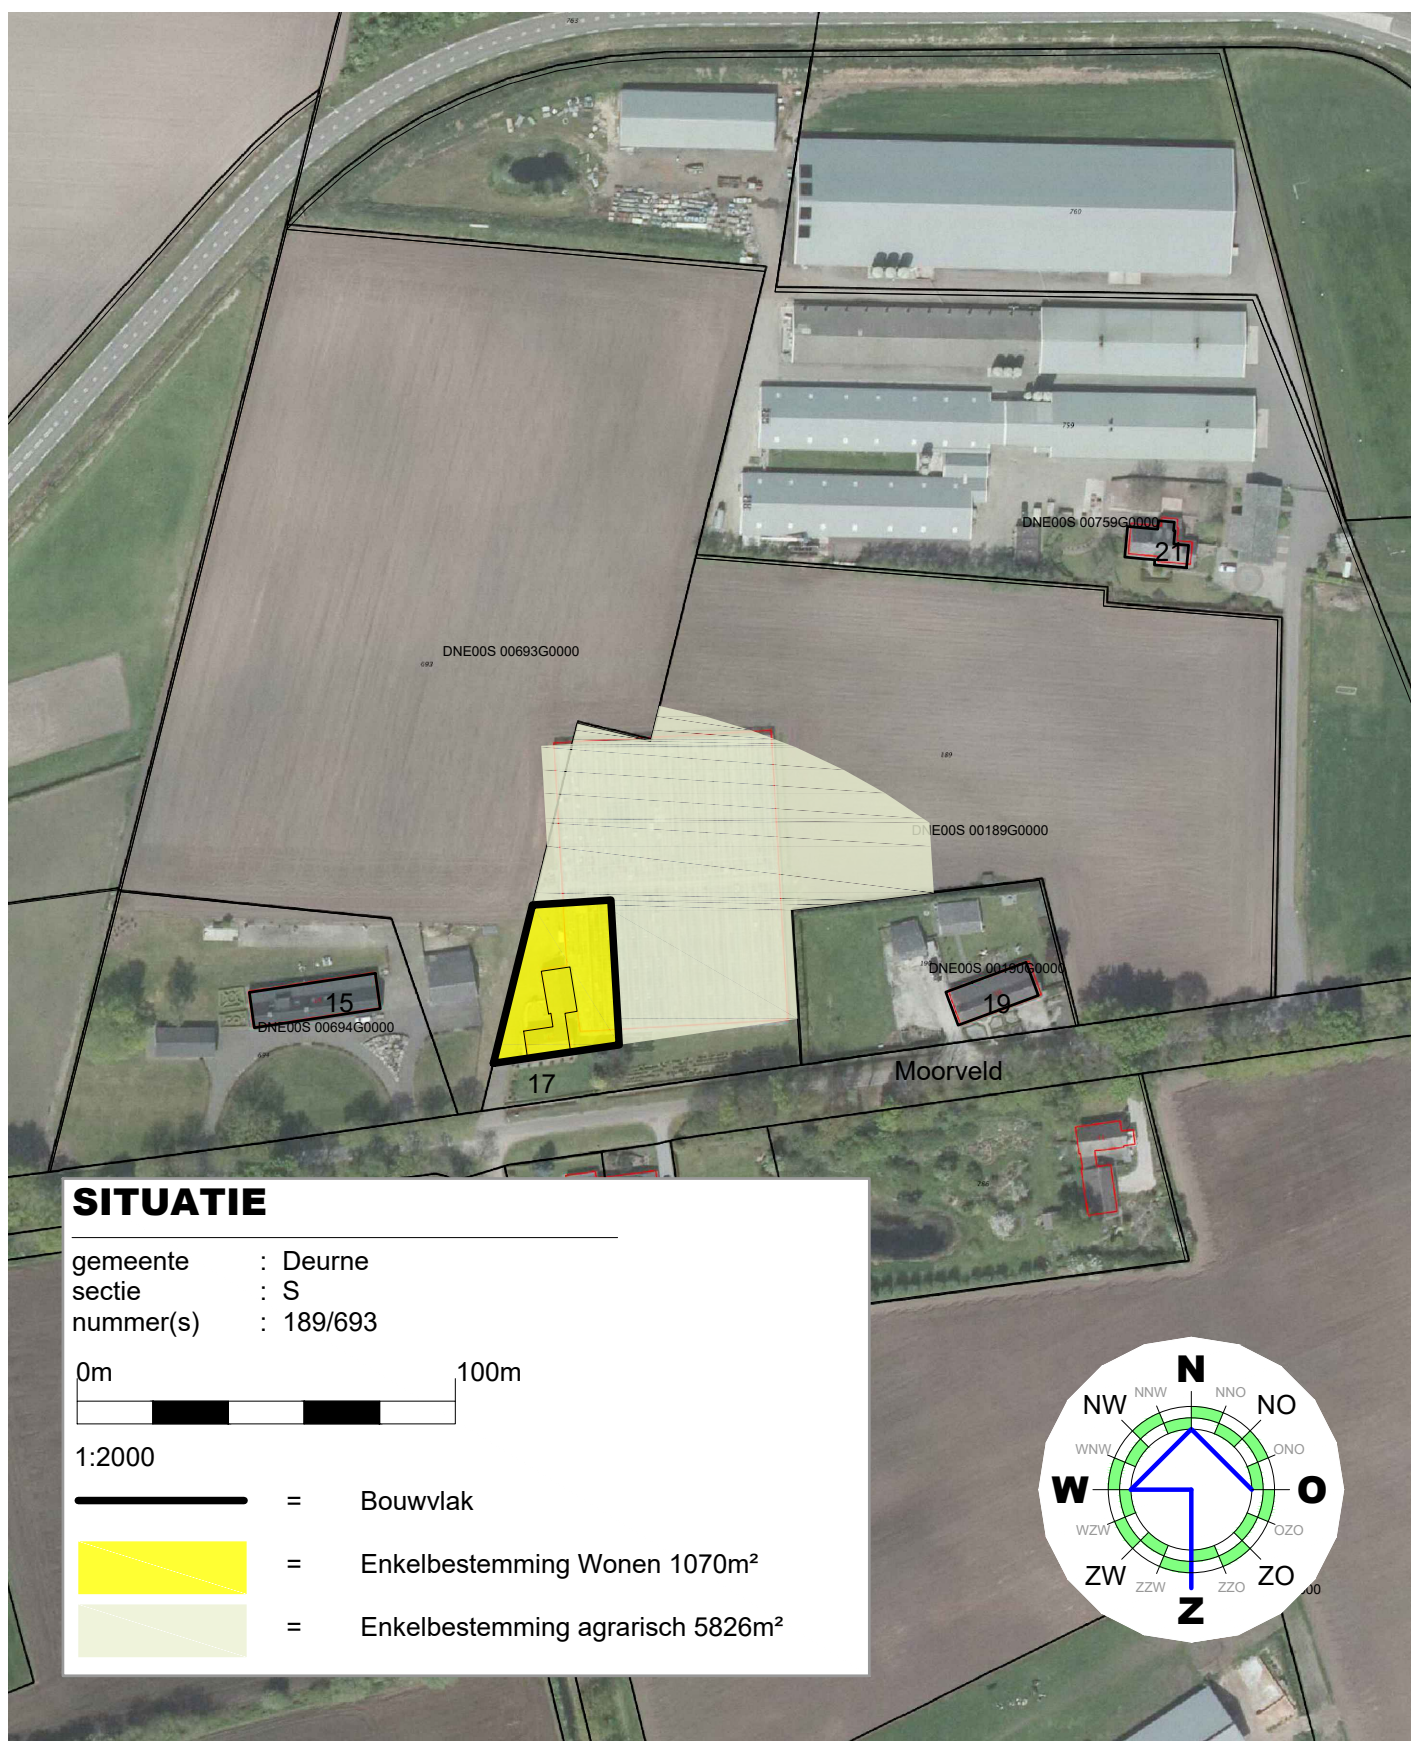


SITUATIE

gemeente : Deurne
sectie : S
nummer(s) : 189/693

0m 100m

1:2000

- = Bouwvlak
- = Enkelbestemming Wonen 1070m²
- = Enkelbestemming agrarisch 5826m²

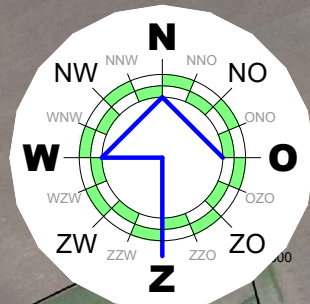

Project

Bestemmingsplanwijziging - gewenste bouwvlak

Opdrachtgever

H.P. Hebben
Moorveld 17
5757 PN Liessel



Cont. pers.
Tekenaar

B Spreeuwenberg
P Bijsterveld

Proj.nr. 180032-001-008

Blad 2/2

Schaal 1:2000

Datum 01-08-2018
08-07-2019