



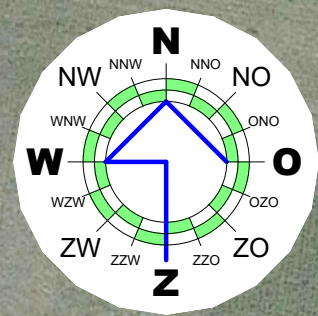

Project | Situatietekening Voorpeelweg 10

Projectlocatie

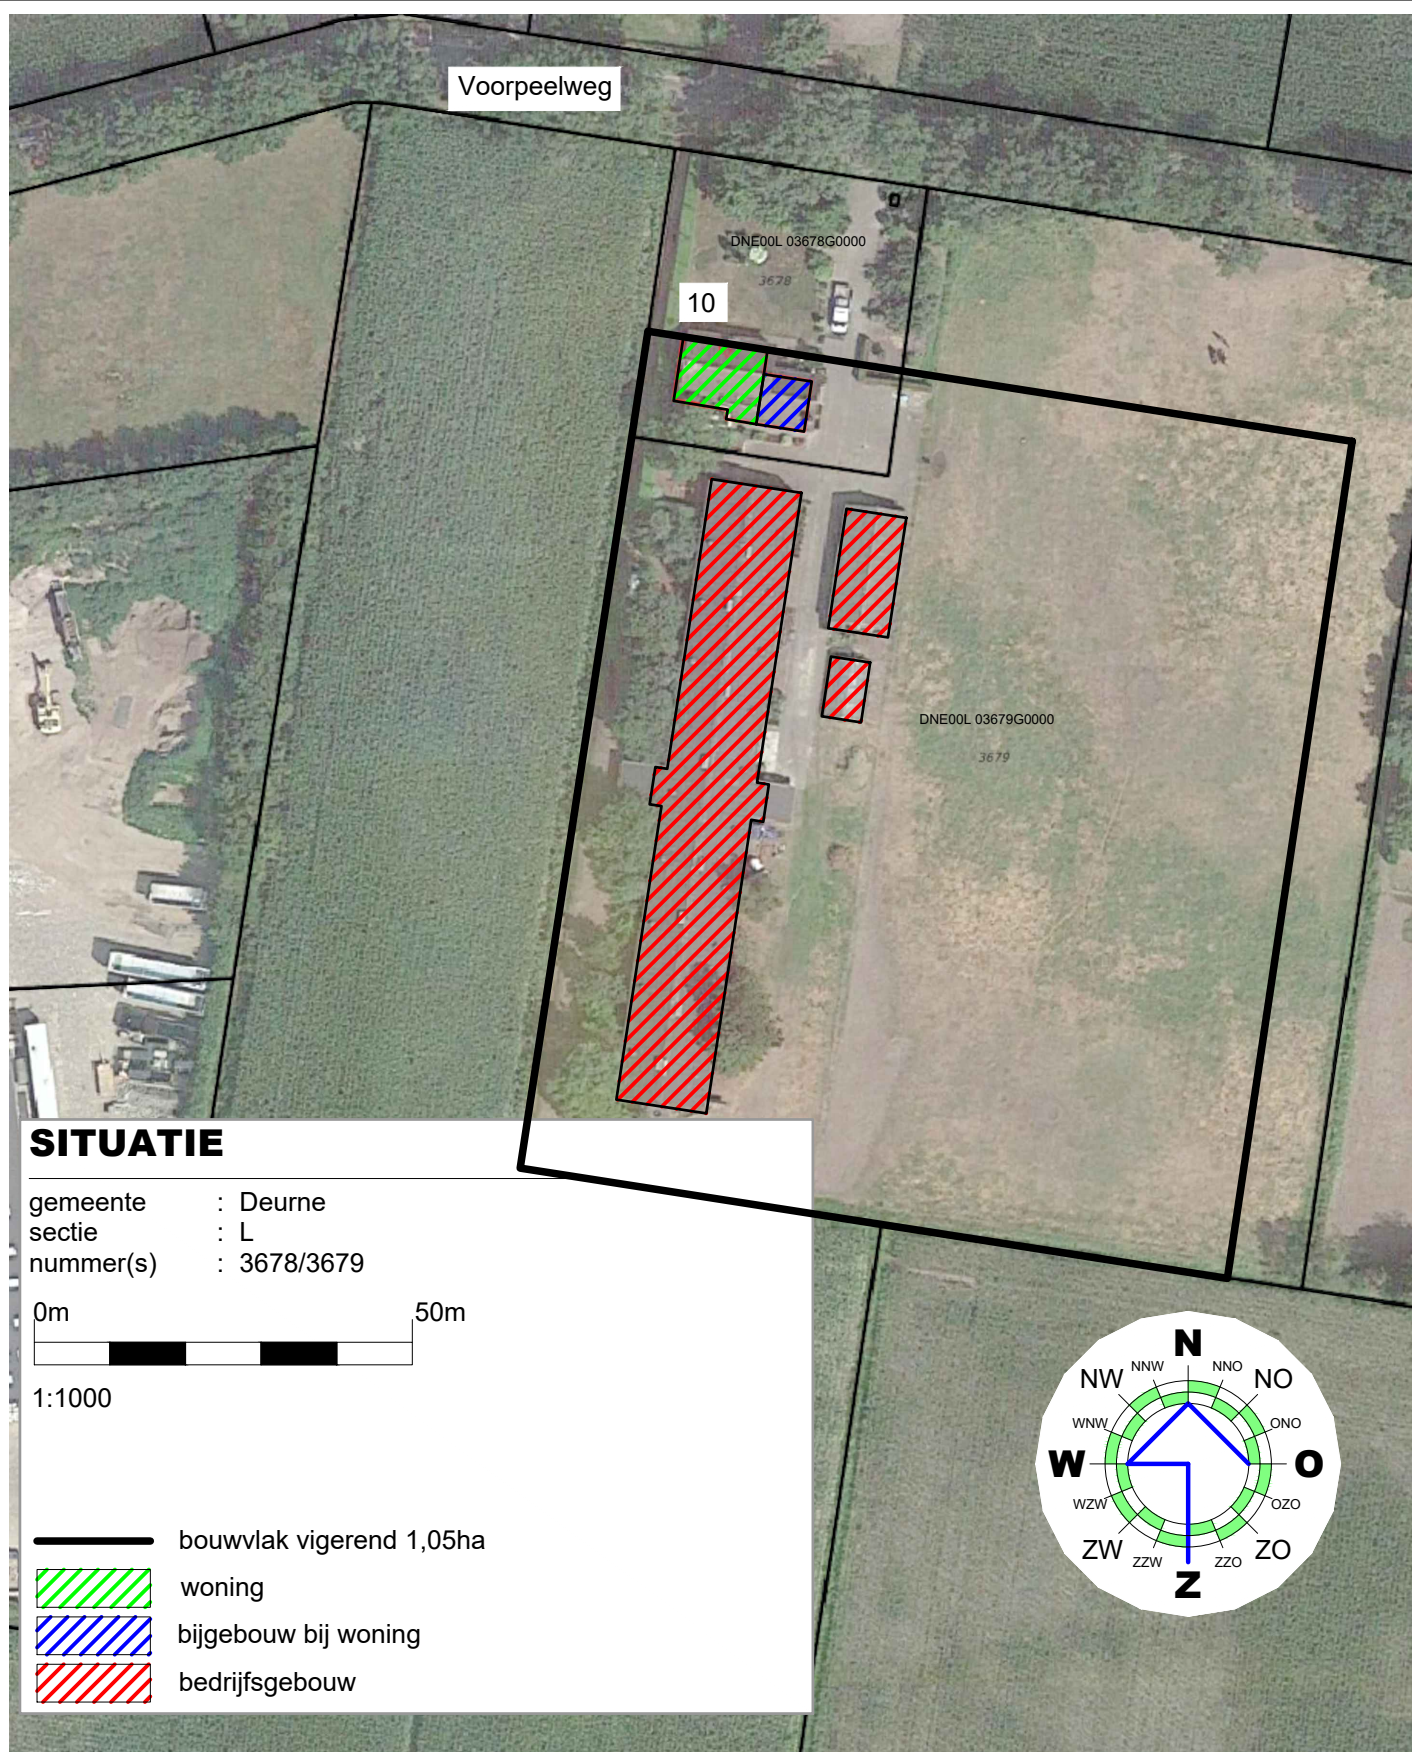


Cont. pers.
 Tekenaar



Proj.nr. | 190215-001-003
 Blad | 1/2
 Schaal | 1:1000

Datum | 25-11-2019
 09-03-2021

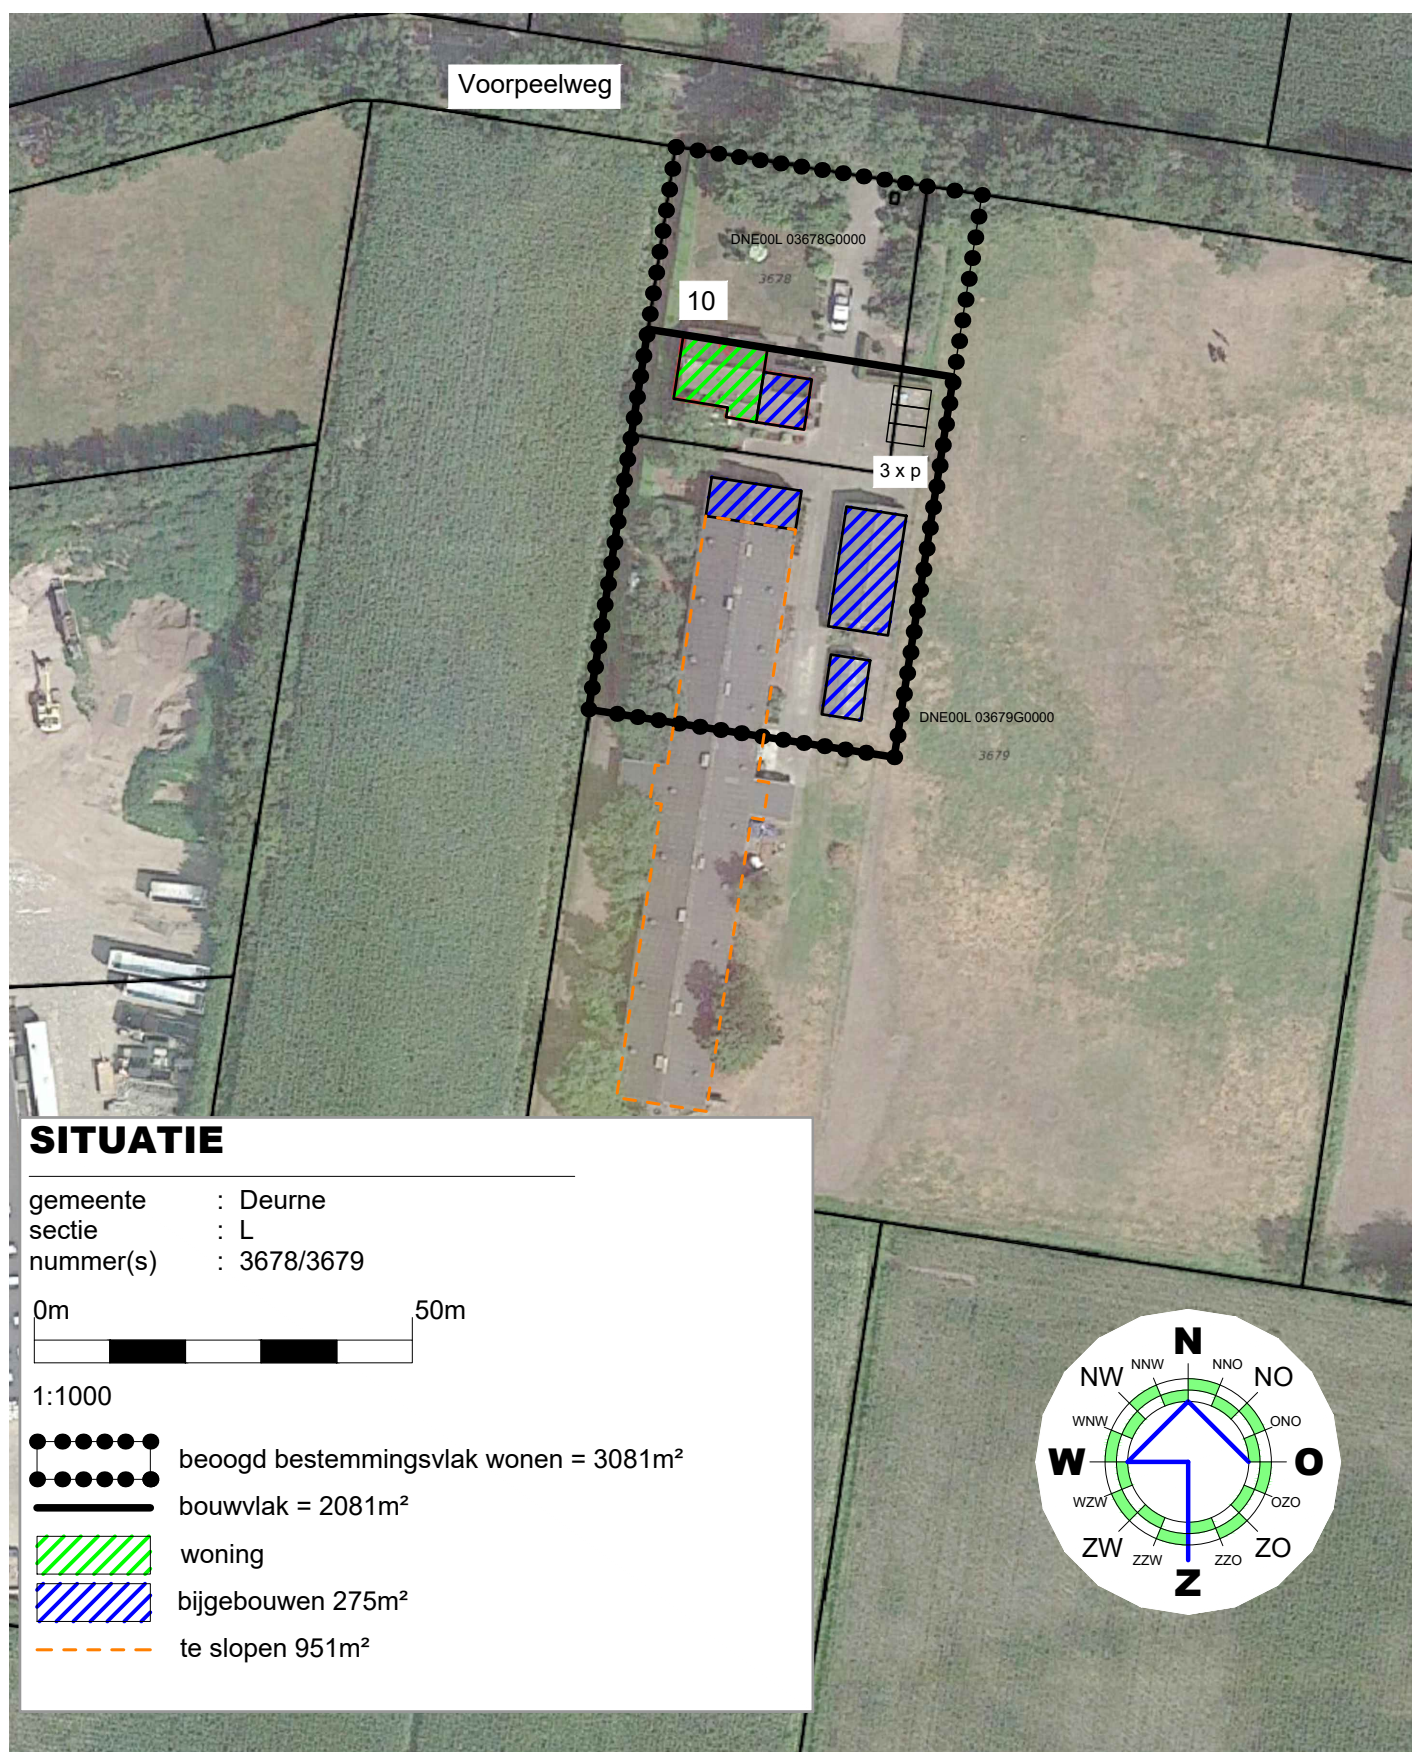

Project

Situatietekening Voorpeelweg 10

Projectlocatie



Onderdeel van arvalis

Cont. pers.
Tekenaar

Proj.nr. 190215-001-003
Blad 2/2
Schaal 1:1000

Datum 25-11-2019
09-03-2021