



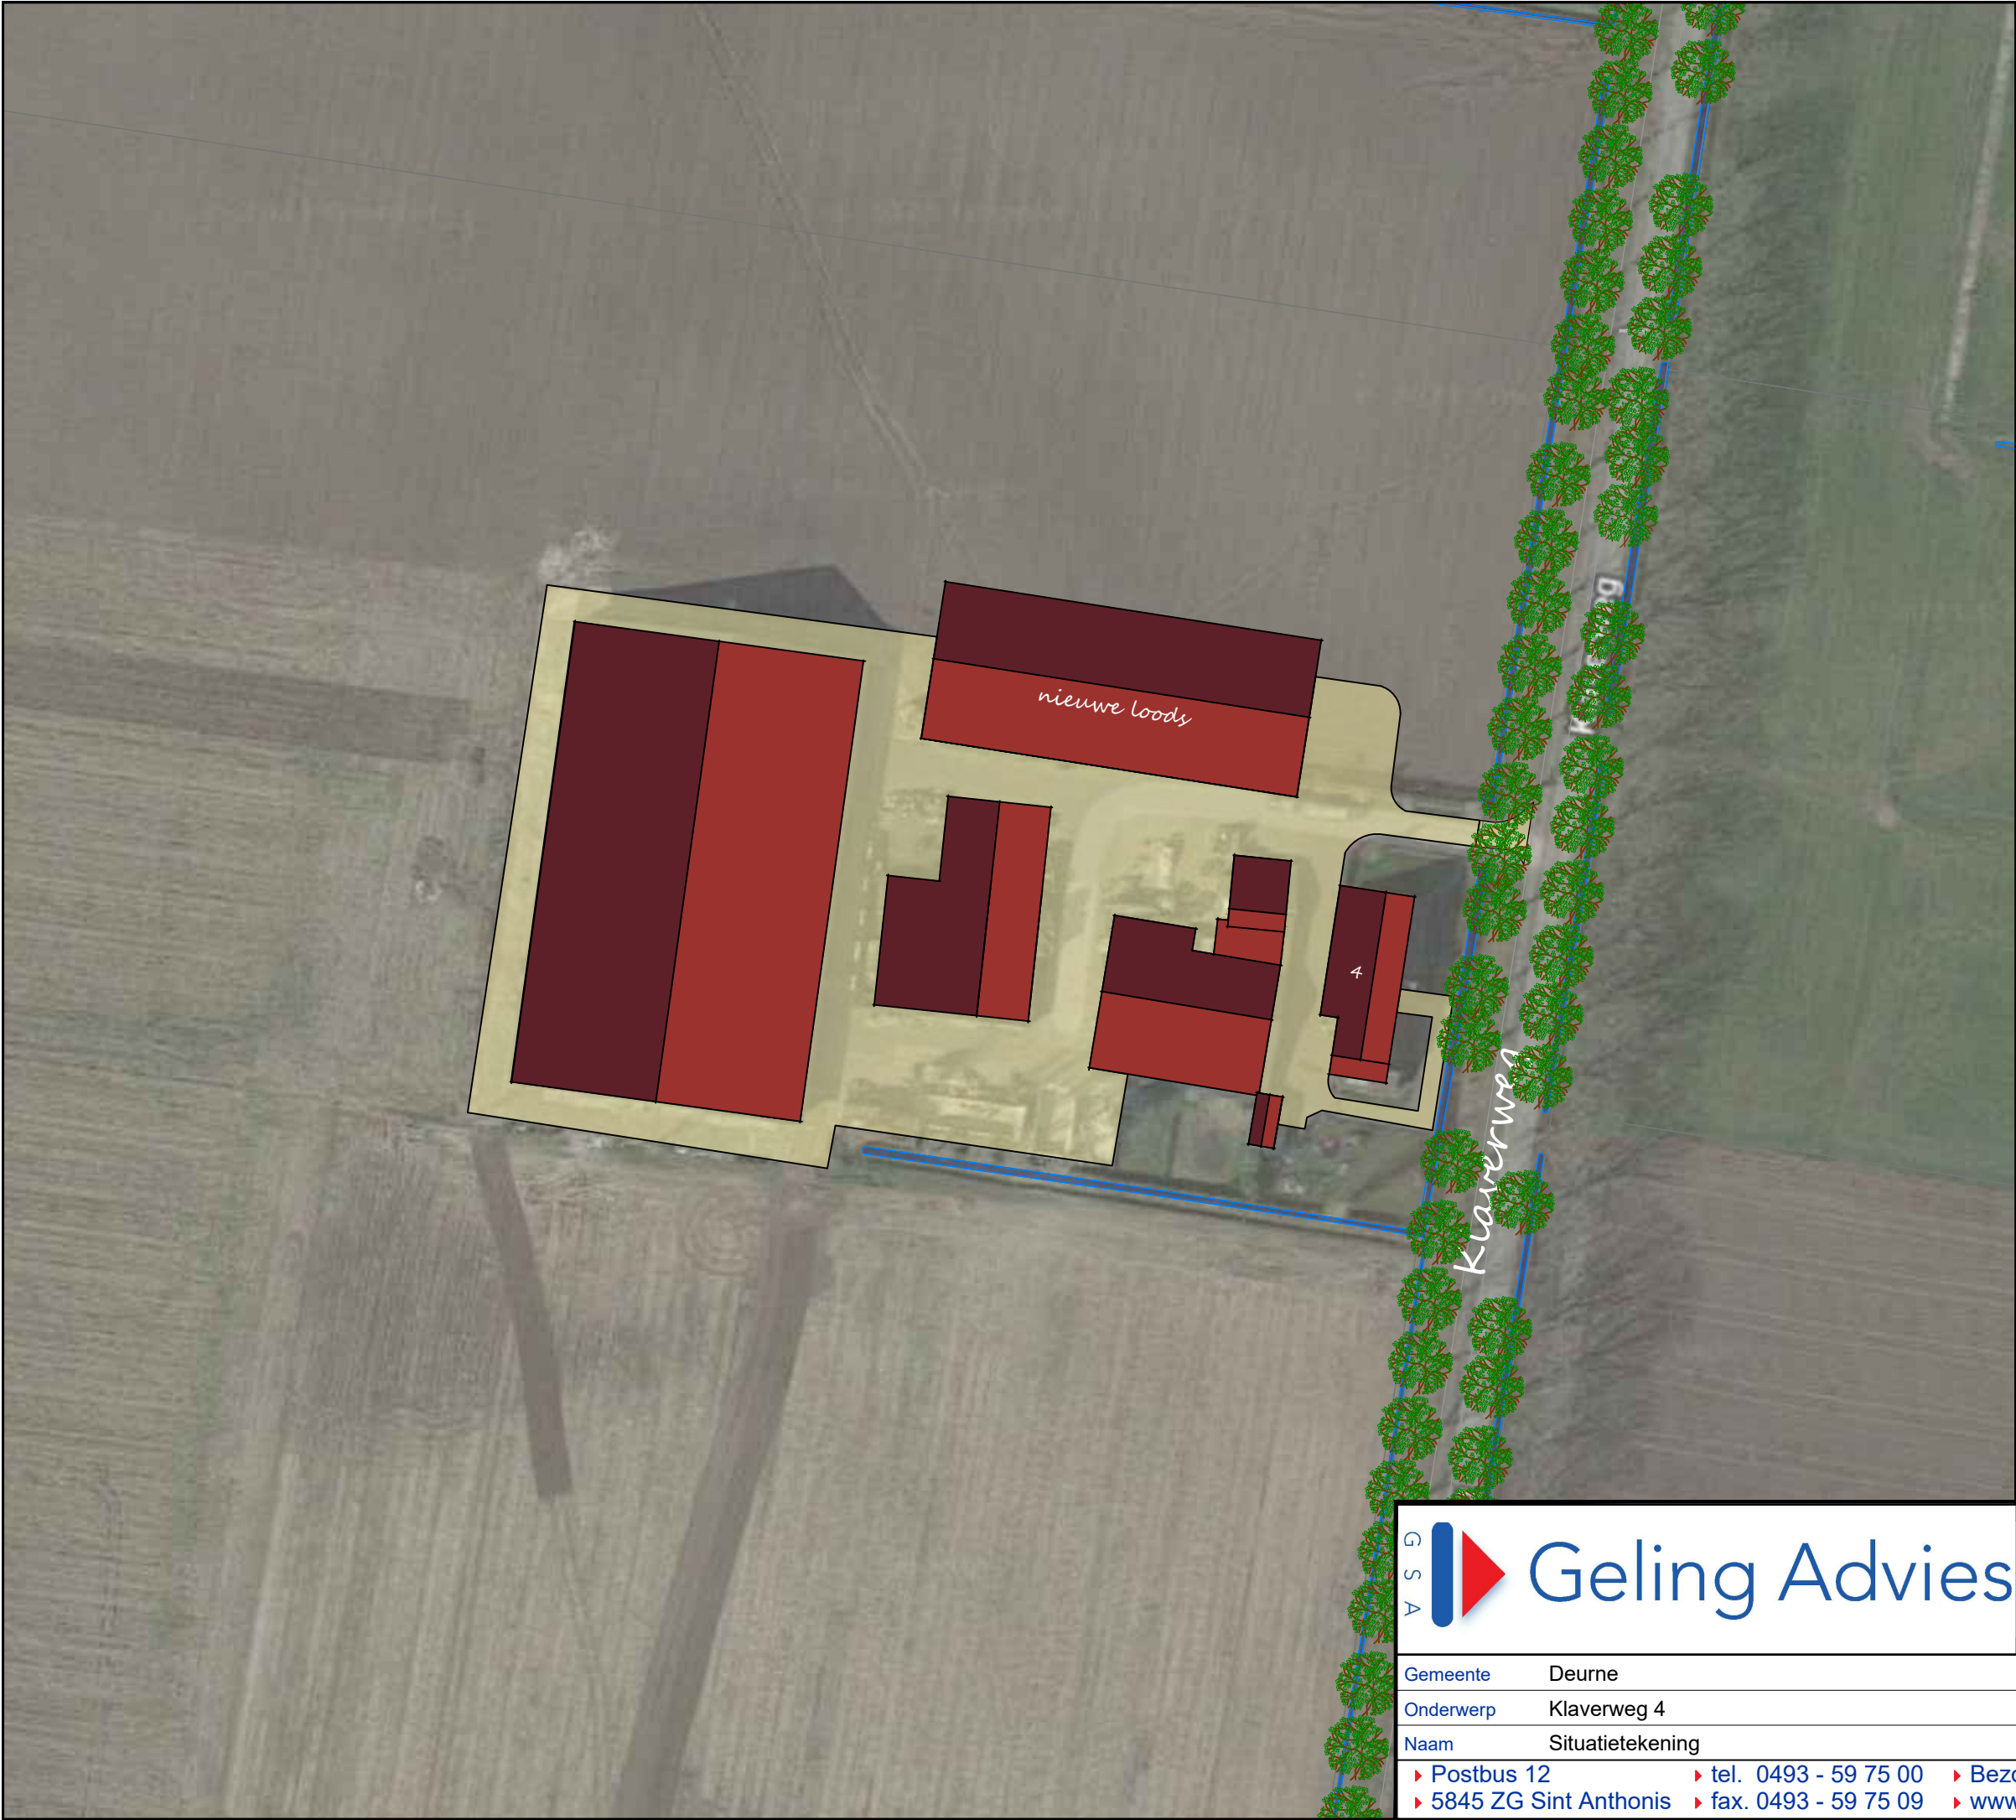

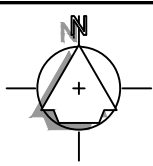

SITUATIE

Gemeente : Deurne
Sectie : H
Nummer : 9207 en 9208
Schaal : 1 : 1000

Legenda

Bebouwing

Erfverharding

Beplanting

G
S
A



Geling Advies

Schaal1:1000

Getekend doorP.V.

Projectnummer0875OM104

Datum28-07-2022

Wijzigingsdatum

GemeenteDeurne

OnderwerpKlaverweg 4

NaamSituatietekening

FormaatA3

Bladnummer01/01

Postbus 12
5845 ZG Sint Anthonis

tel. 0493 - 59 75 00
fax. 0493 - 59 75 09

Bezoekadres: Burg. Wijnvlietlaan 1 te De Rips
www.gelingadvies.nl

© ALLE RECHTEN VOORBEHOUDEN