



arvalis

Project
Projectlocatie

bestemmingsplan
Garst 2
5757 RN Liessel

Cont. pers.
Tekenaar
Proj.nr.


LK
PB
220021-001-001

Onderdeel

Situatietekening
vigerende situatie

Schaal
Datum

1:1000
07-08-2023

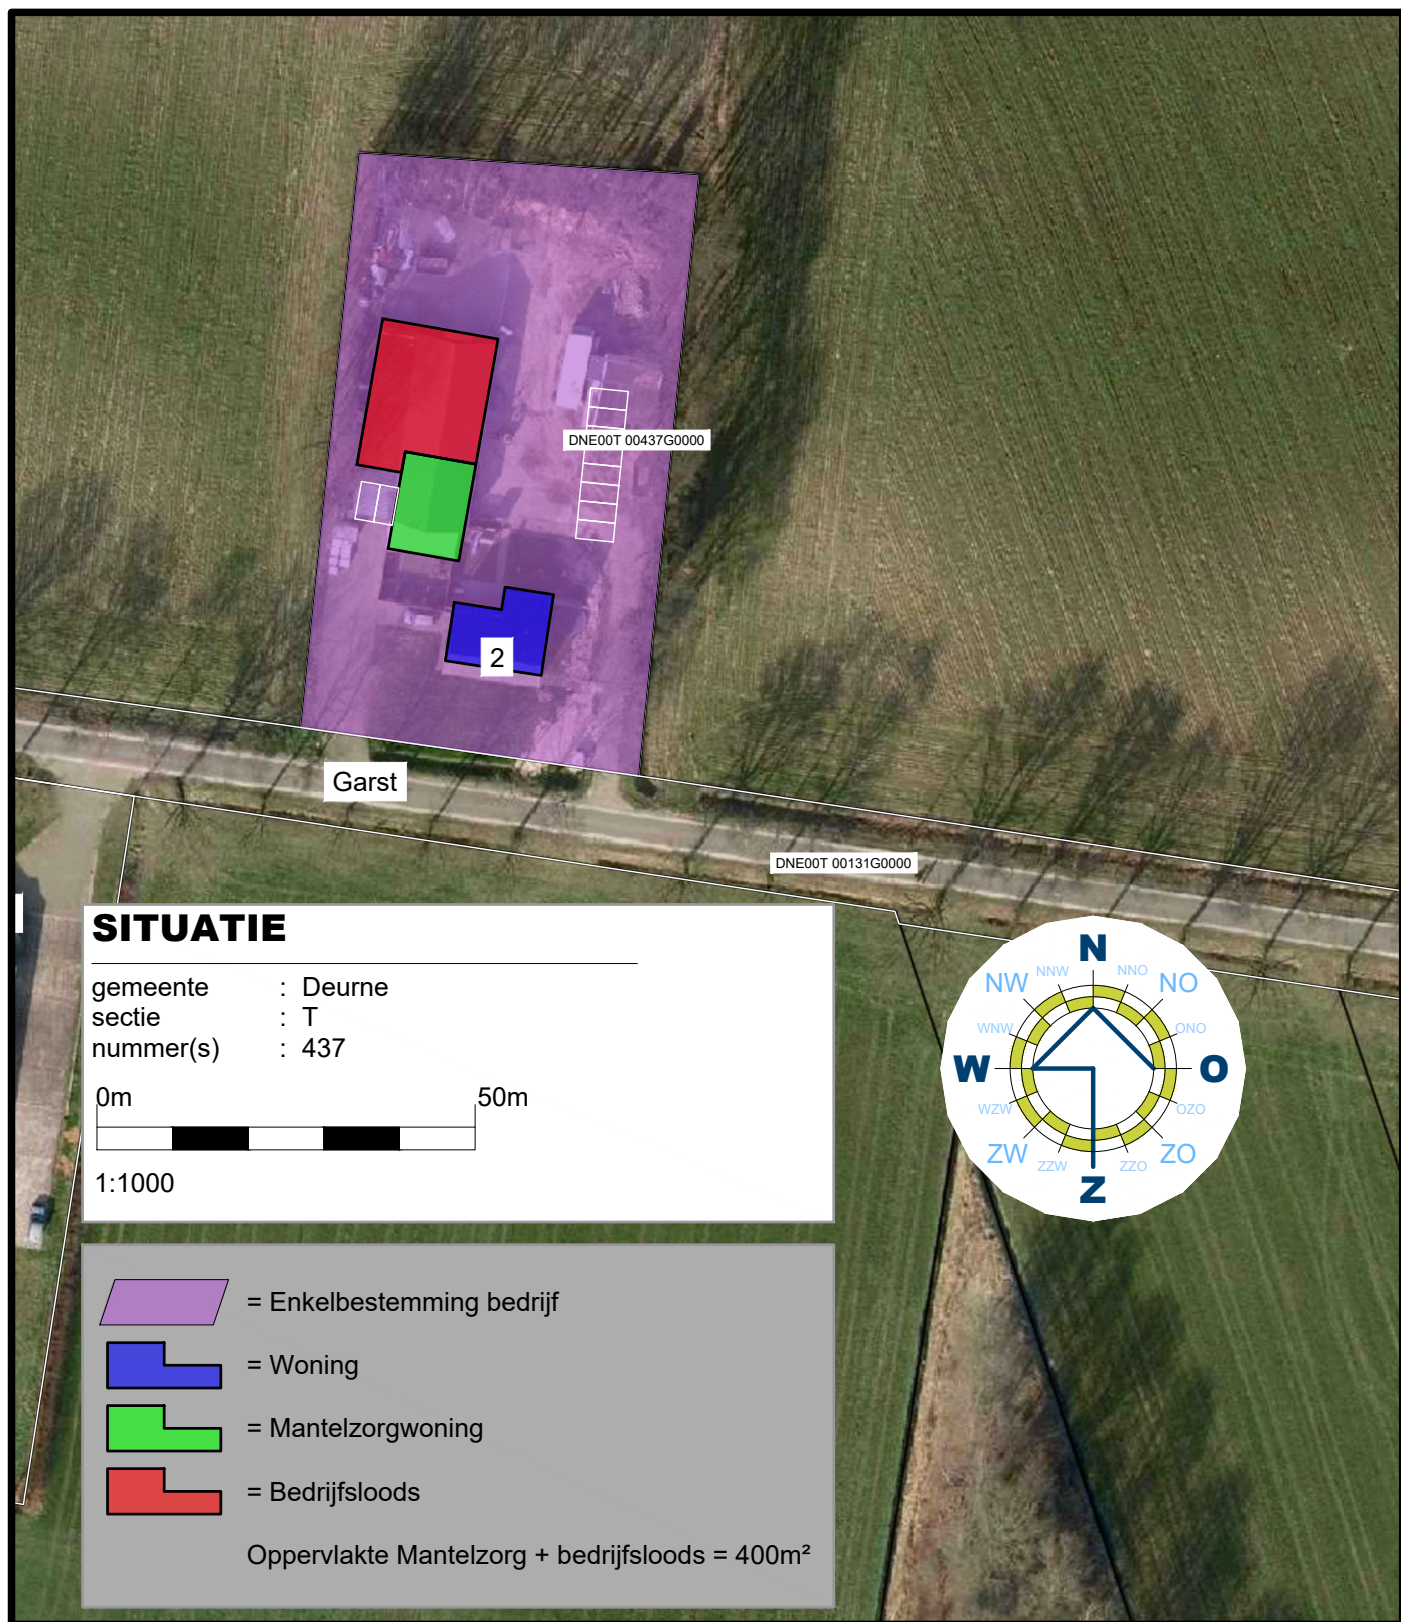

arvalis

Project
Projectlocatie

bestemmingsplan
Garst 2
5757 RN Liessel

Cont. pers.
Tekenaar
Proj.nr.

LK
PB
220021-001-001

Onderdeel

Situatietekening
gewenste situatie

Schaal
Datum

1:1000
07-08-2023