


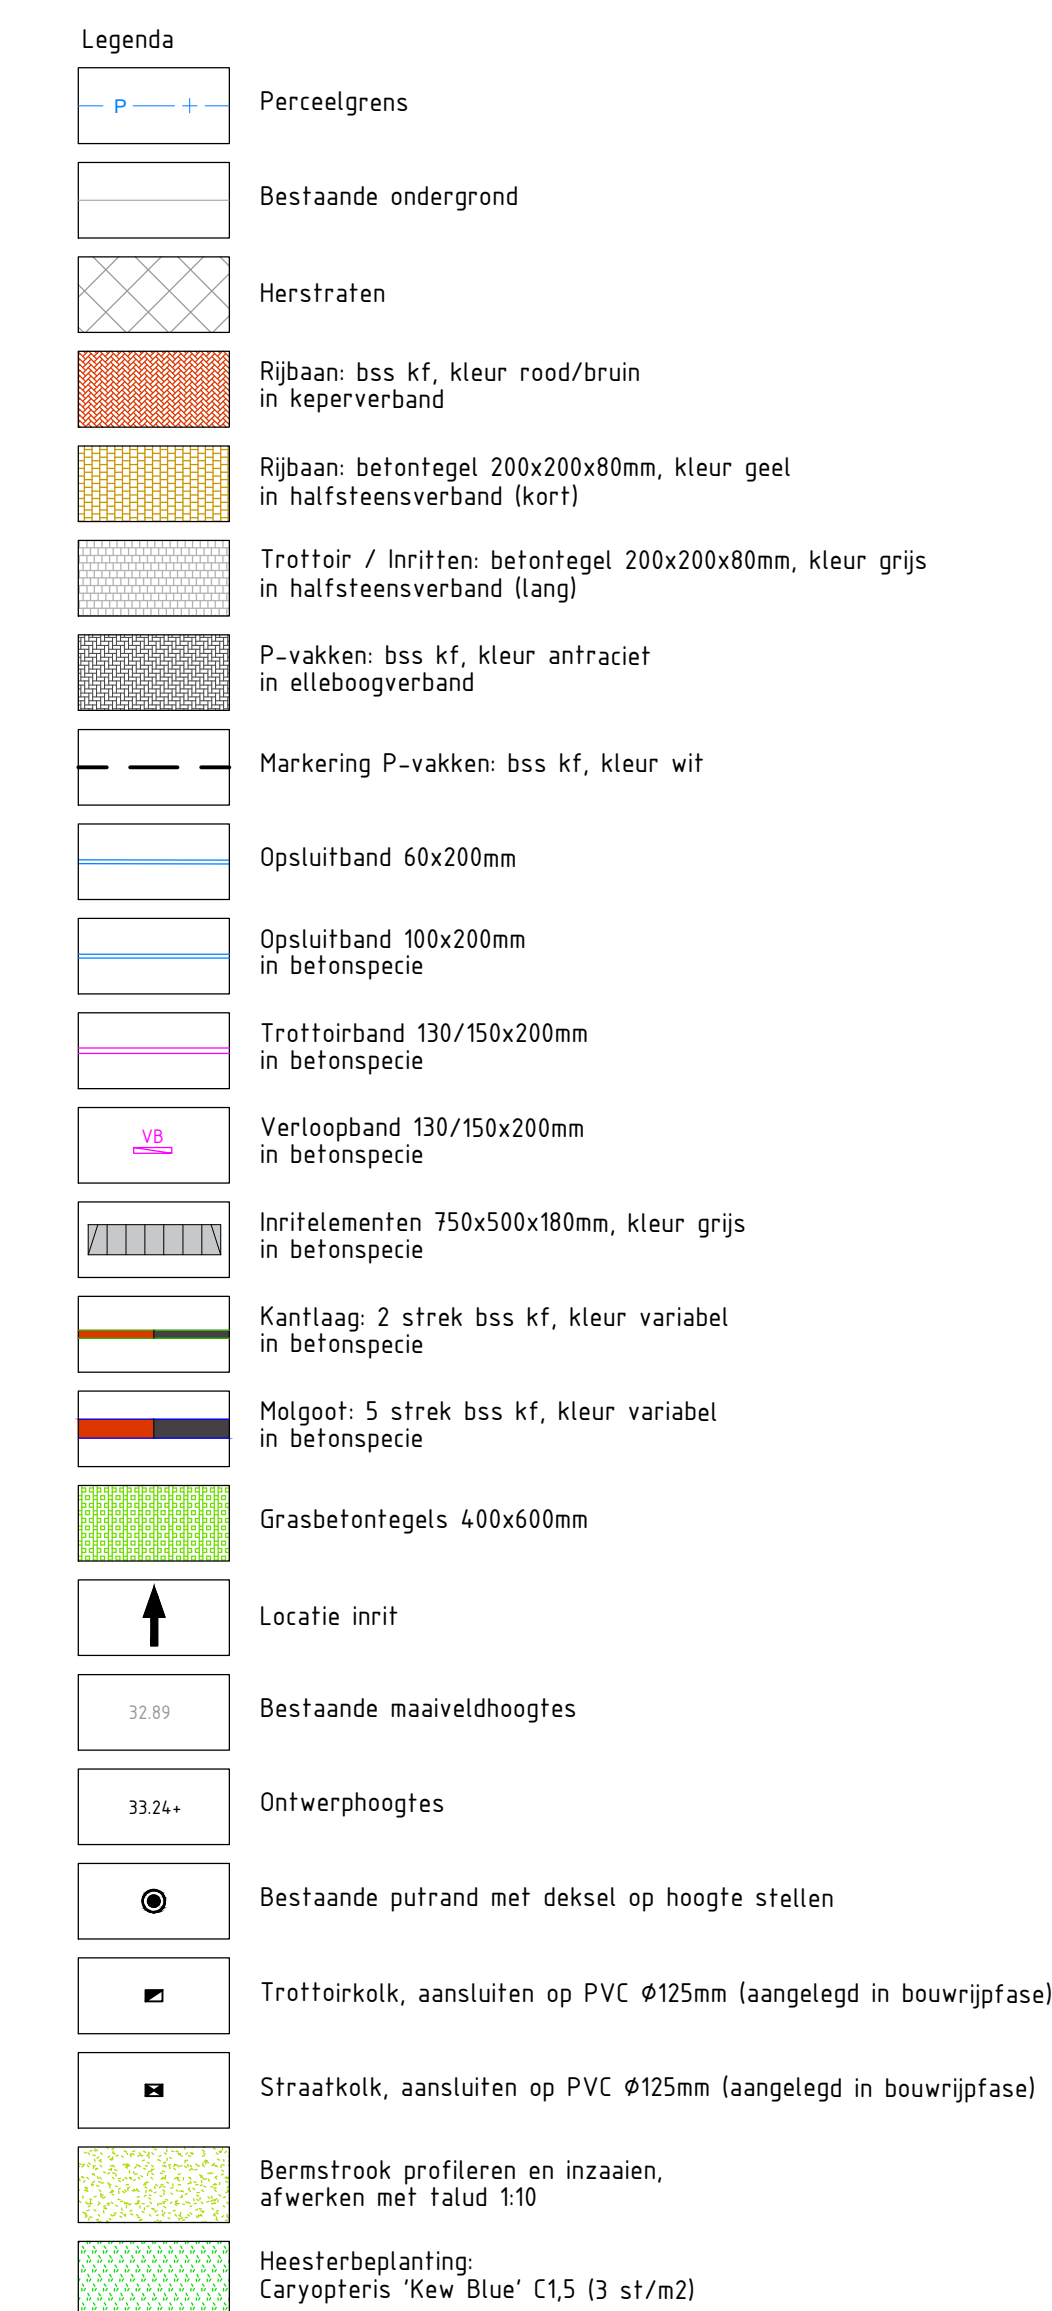

Vijfde uitgave	BM	BM	JD	21-06-2023	5,0
Toevoeging materialisatie	PG	BM	JD	24-10-2022	4,0
Diverse aanpassingen nav opmerkingen/overleg opdrachtgever	PG	BM	BH	20-09-2022	3,0
Diverse aanpassingen nav opmerkingen/overleg opdrachtgever	PG	BM	BH	05-08-2022	2,0
Eerste uitgave	PG	BM	BH	29-07-2022	1,0
omschrijving wijziging	acc.	gez.	get.	datum	ver

opdrachtgever : **Gemeente Deurne**

formaat	: A1
blad	: 001 van : 001

DUOT
Engineering & Advie
Business Center Roerpoort
Boven de Wolfscuil 3 unit 3.D30
6049 LX Roermond
Tel: 0475 - 71 13 90
e-mail: info@duot.nl
website: www.duot.nl