


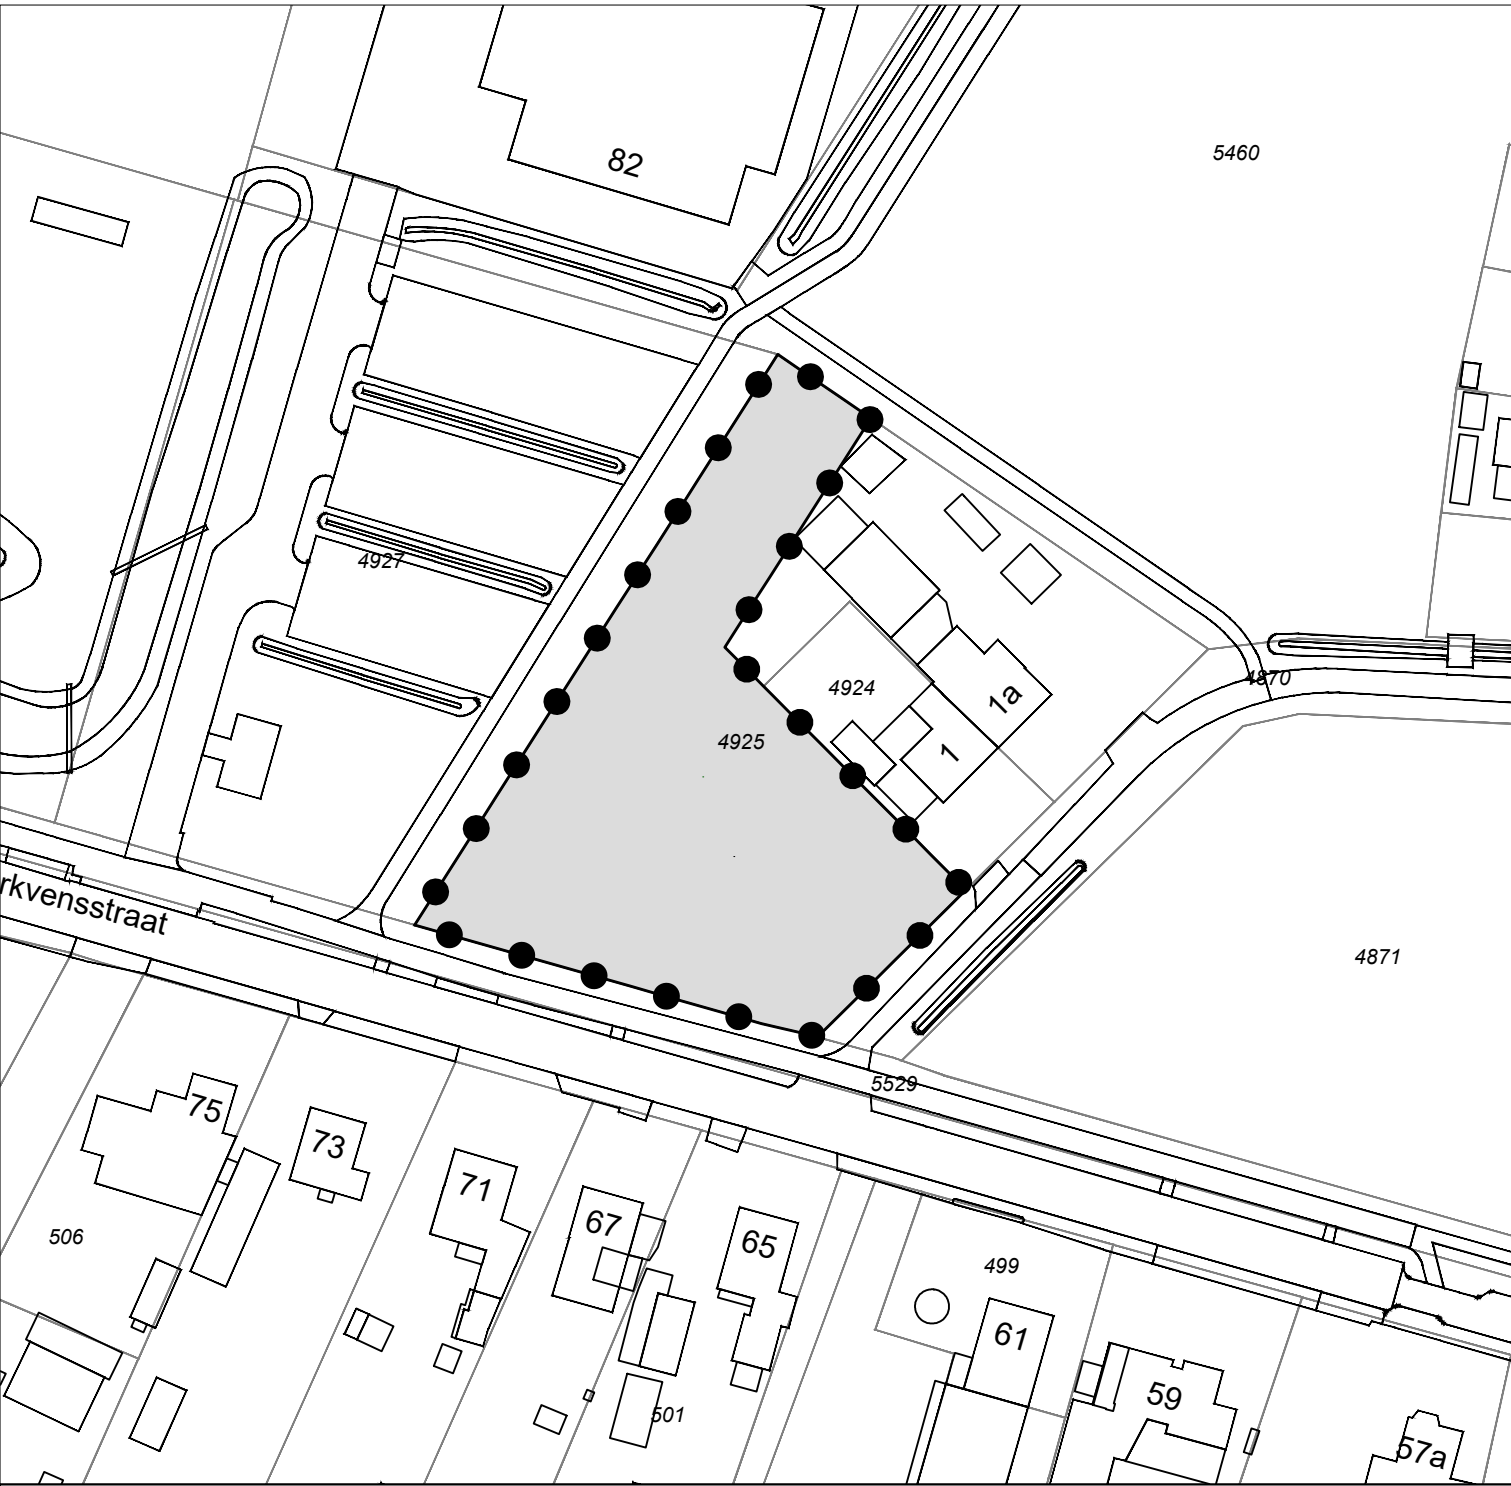

Legenda

Besluitgebied

Besluitvlak

Omgevingsvergunning:	Get.: WDK	Datum: 17-02-2025
Monseigneur Berkvensstraat ong. Liessel	Formaat: A4	Schaal: 1:1000
Gemeente Deurne	Tekeningnummer: NL.IMRO.0762.OV202313-B001	
Opdrachtgever: Van Santvoort advies	GIS/CAD Ondersteuning en software	
Status: ontwerp	Dalenstraat 4B, 5466 PM Eerde E-mail: info@bragis.nl Web: www.bragis.nl	