




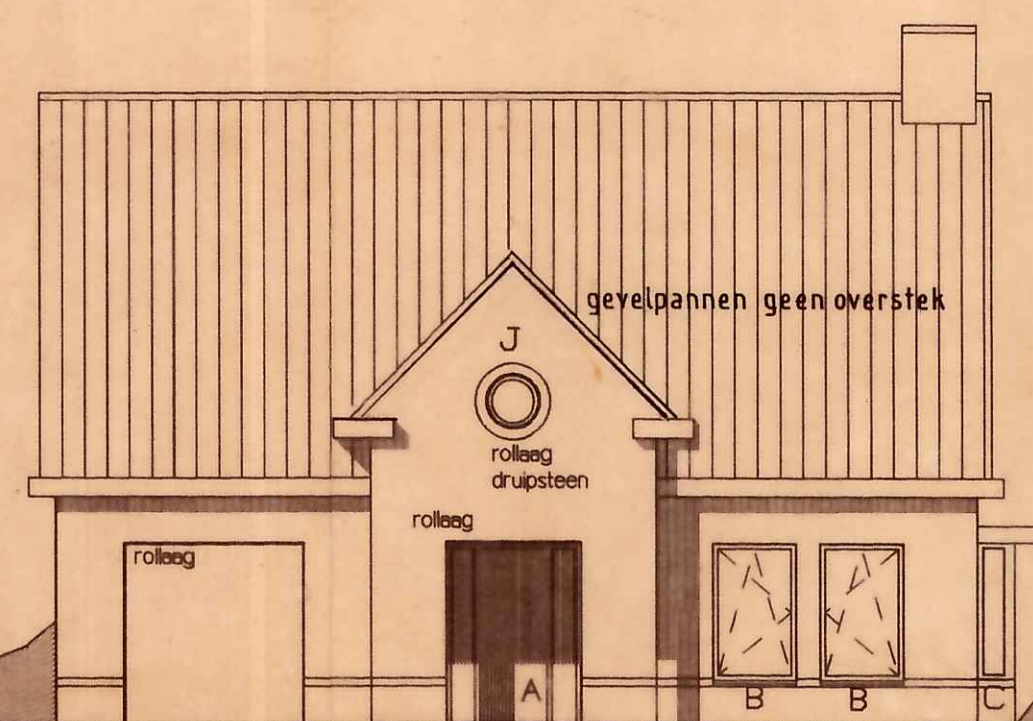


VOORGEVEL

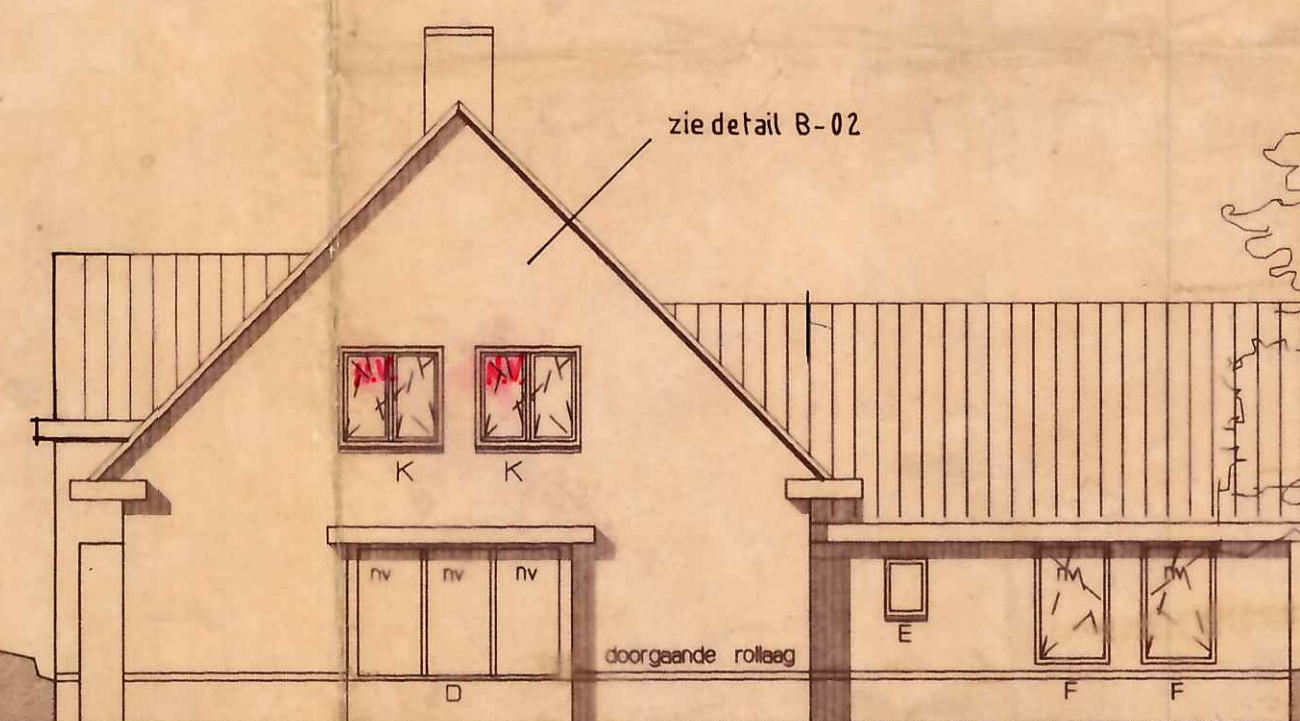

RECHTER ZIJGEVEL

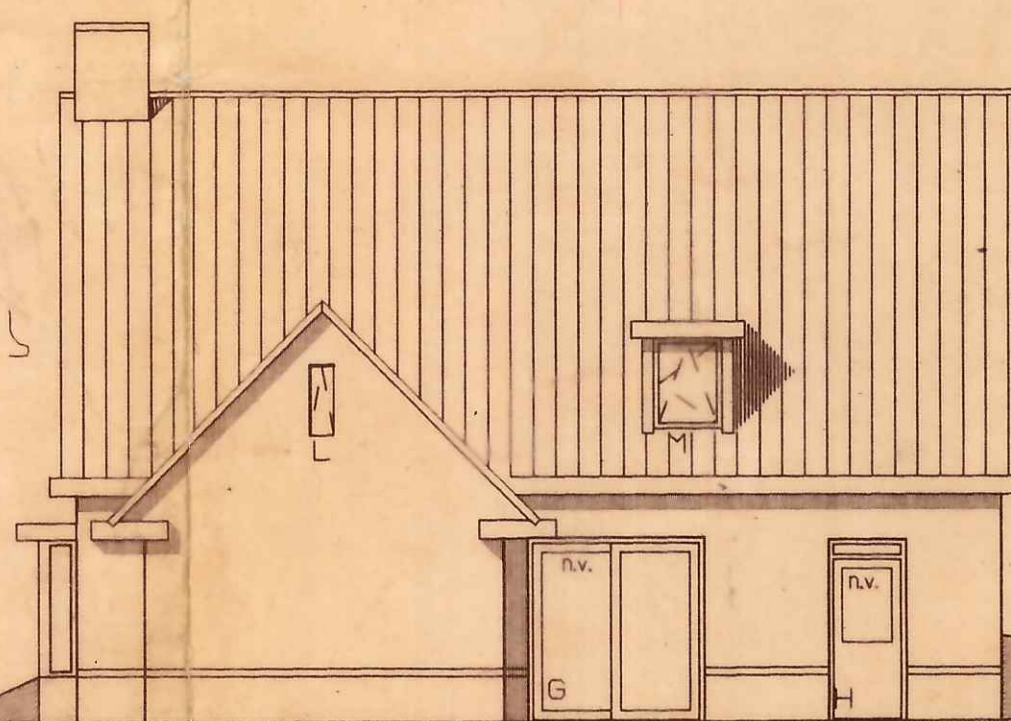






ACHTERGEVEL

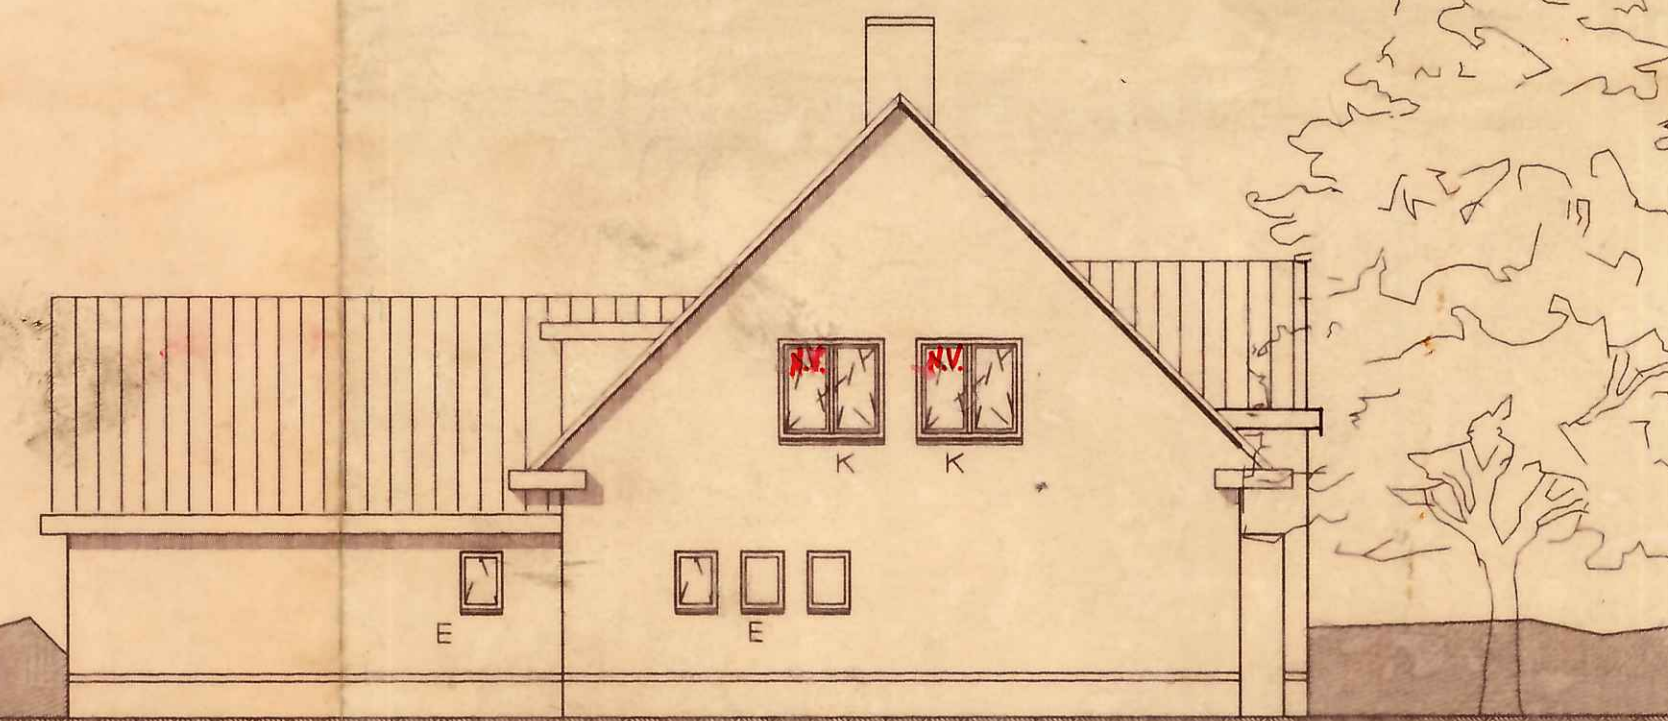

LINKER ZIJGEVEL

MATERIALEN EN KLEUREN
gevels baksteen rood wf handvorm
kozijnen hout wit
dakpannen ovhp donker grijs
dakkapel dakranden multipaint wit

RENVOOI
alle maten in het werk controleren
cv vlg. NEN 3028 en opgeve constructeur
binnen- en buitendeuren hoog 2115 mm
dorpels maximaal 20 mm + vloernivo
keuken toilet bijk. tadv. natuurlijk ventileren
U-waarde beglazing maximaal 1,6
Rc waarde metselwerk 2,5 m2 k/w
Rc waarde dak en begroondvloer minimaal 3m2 k/w
bouwbesluitgegevens vlg. blad B-03
nv = nachtventilatirooster

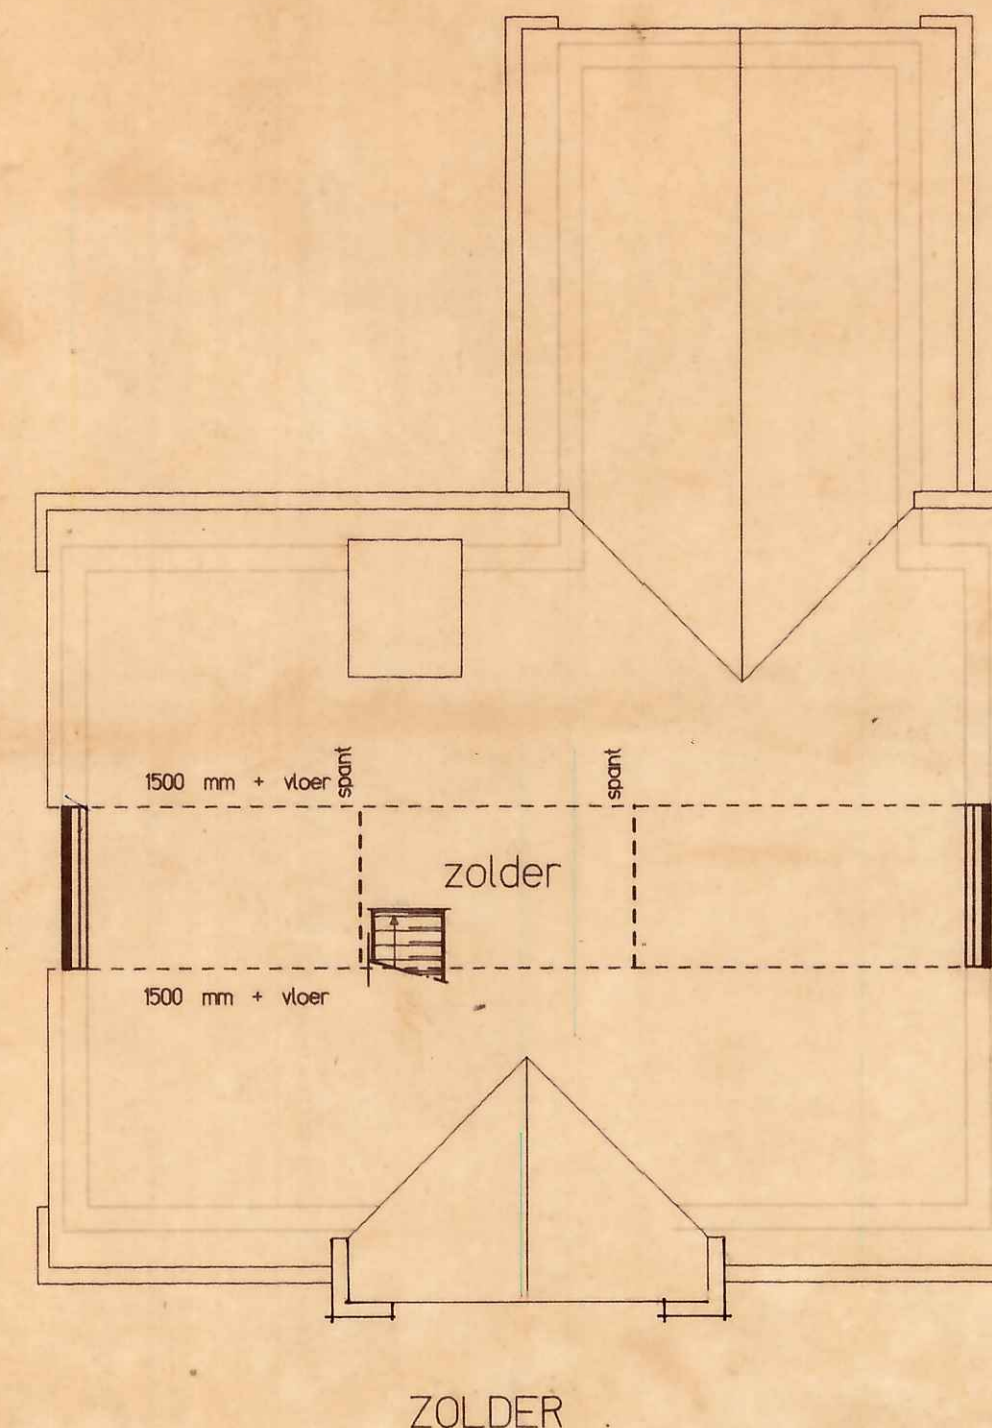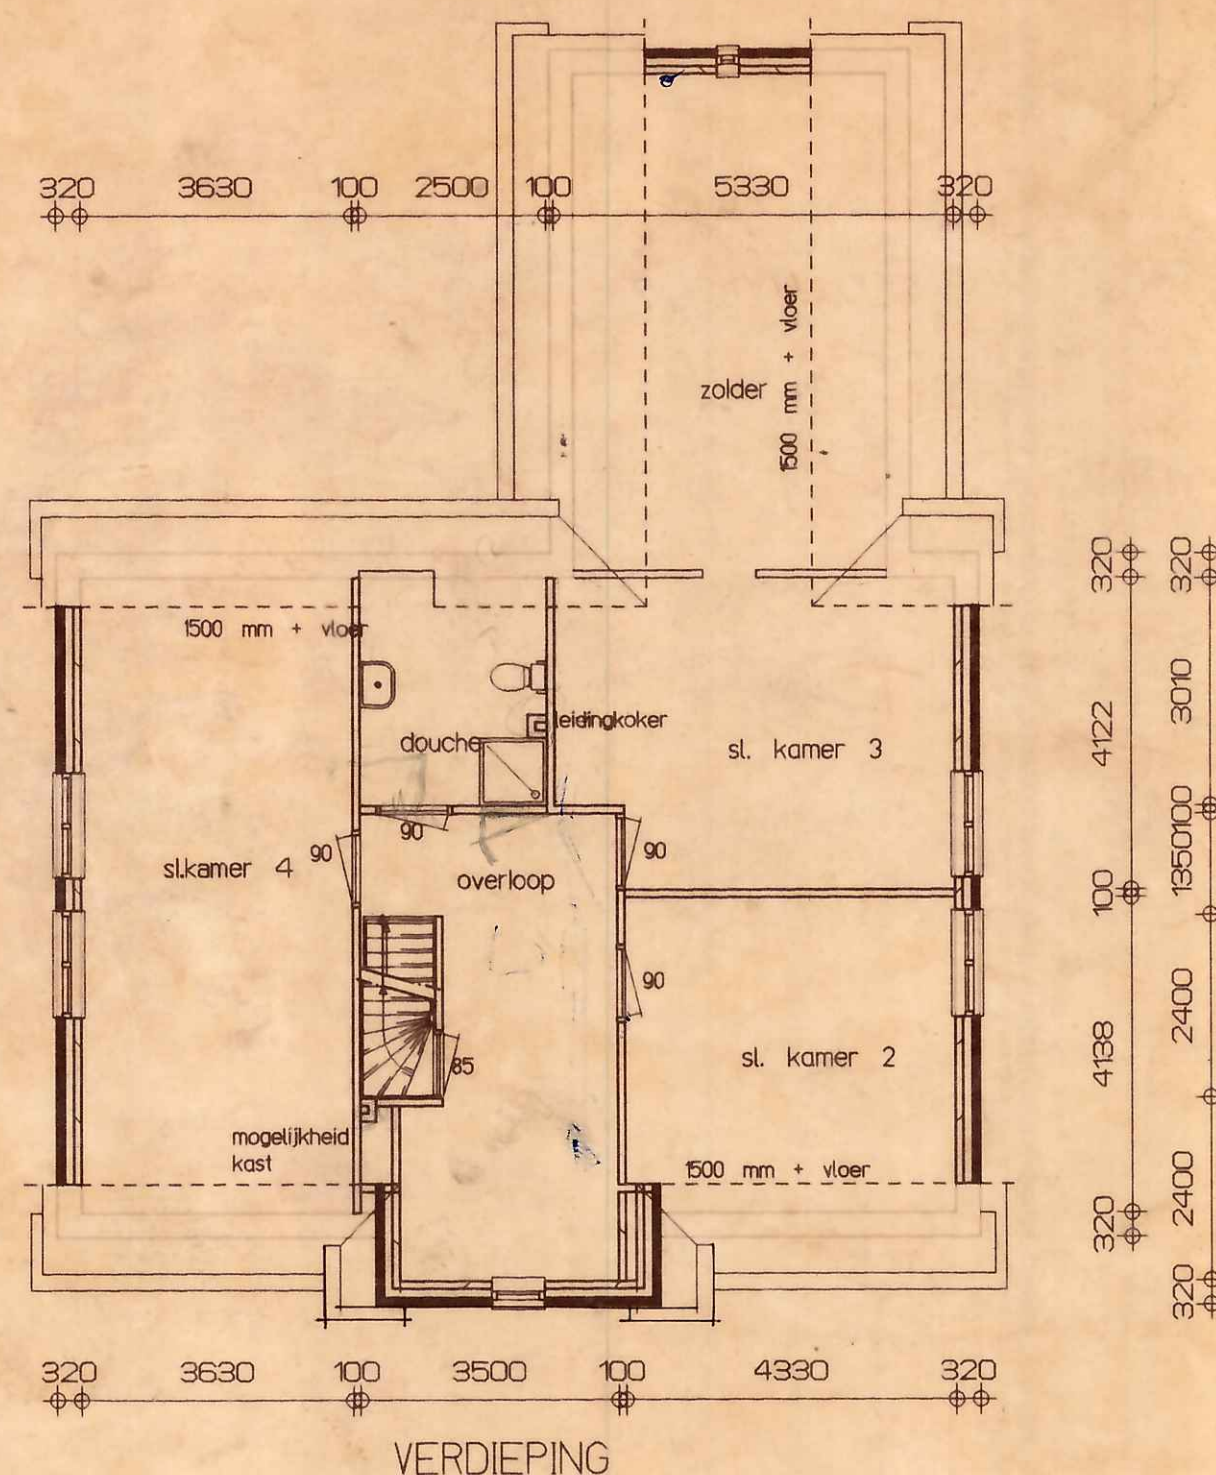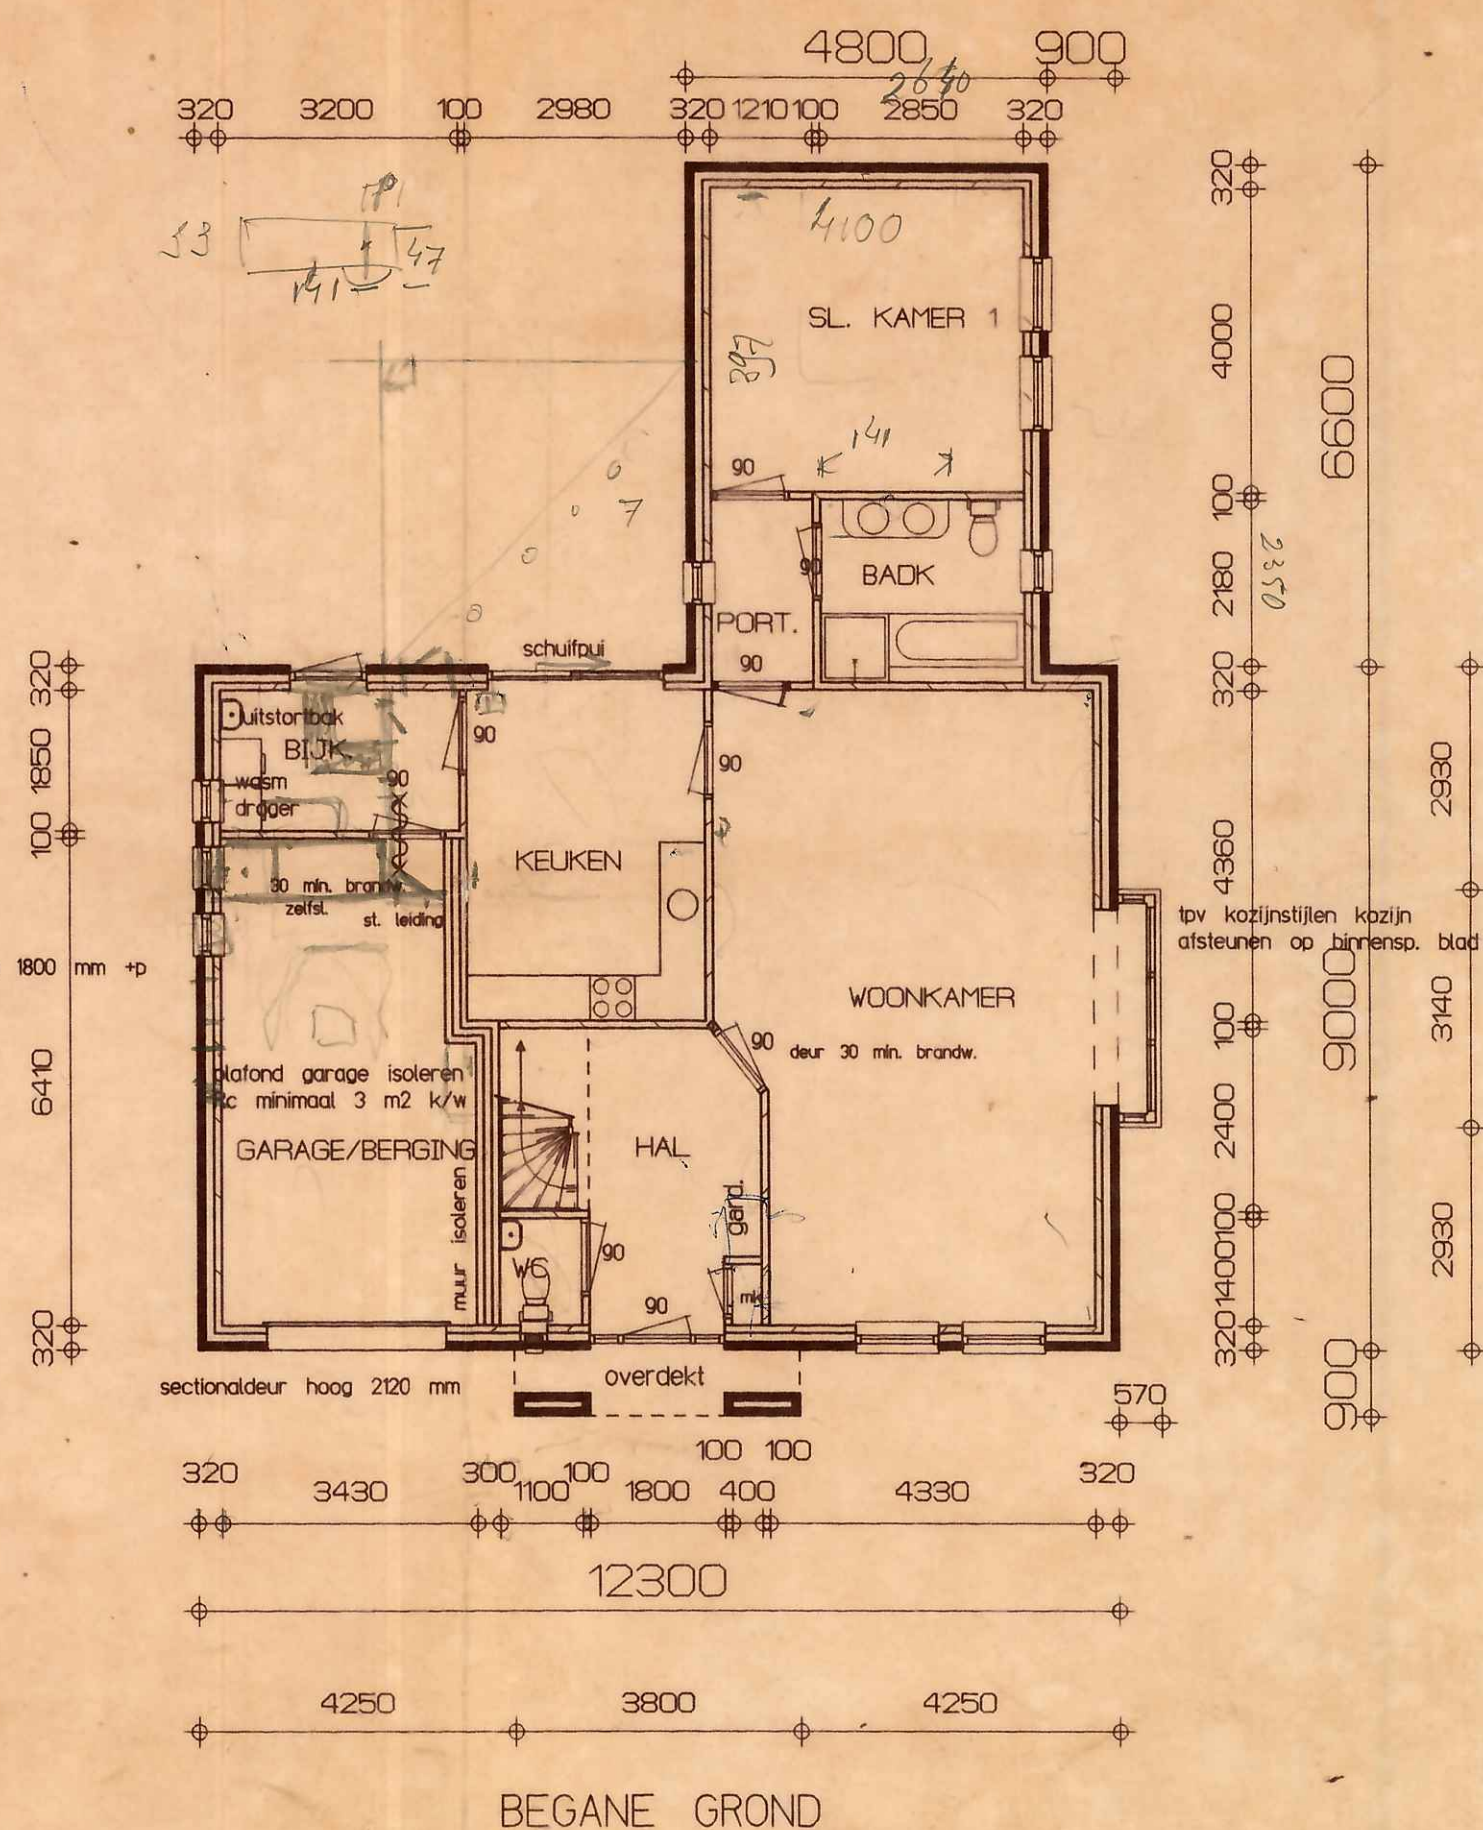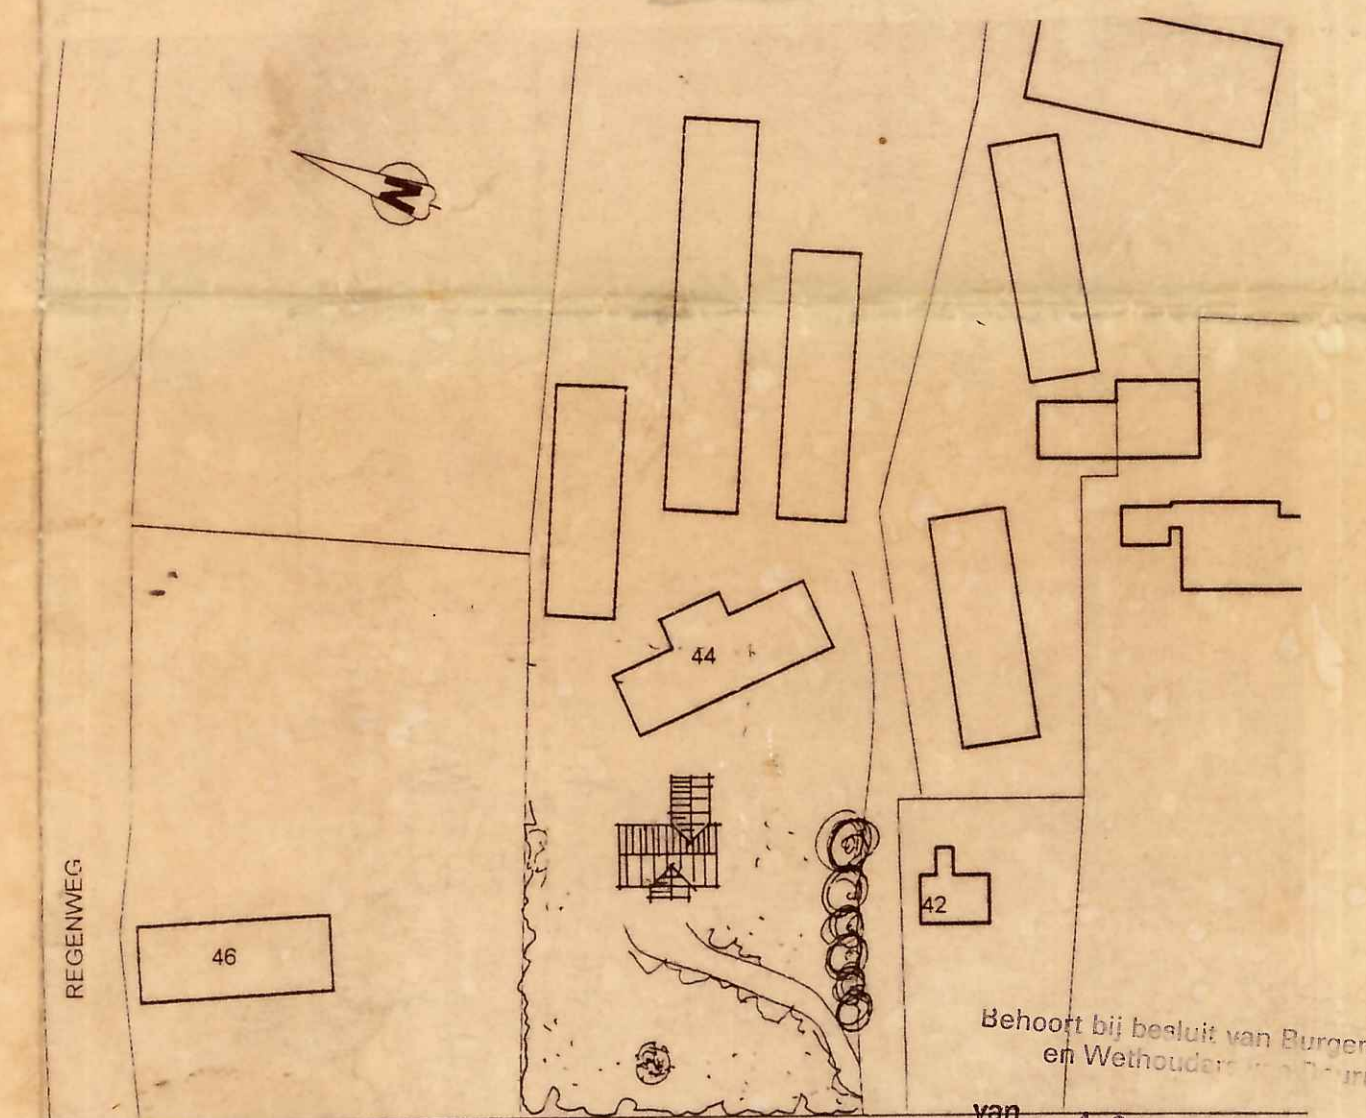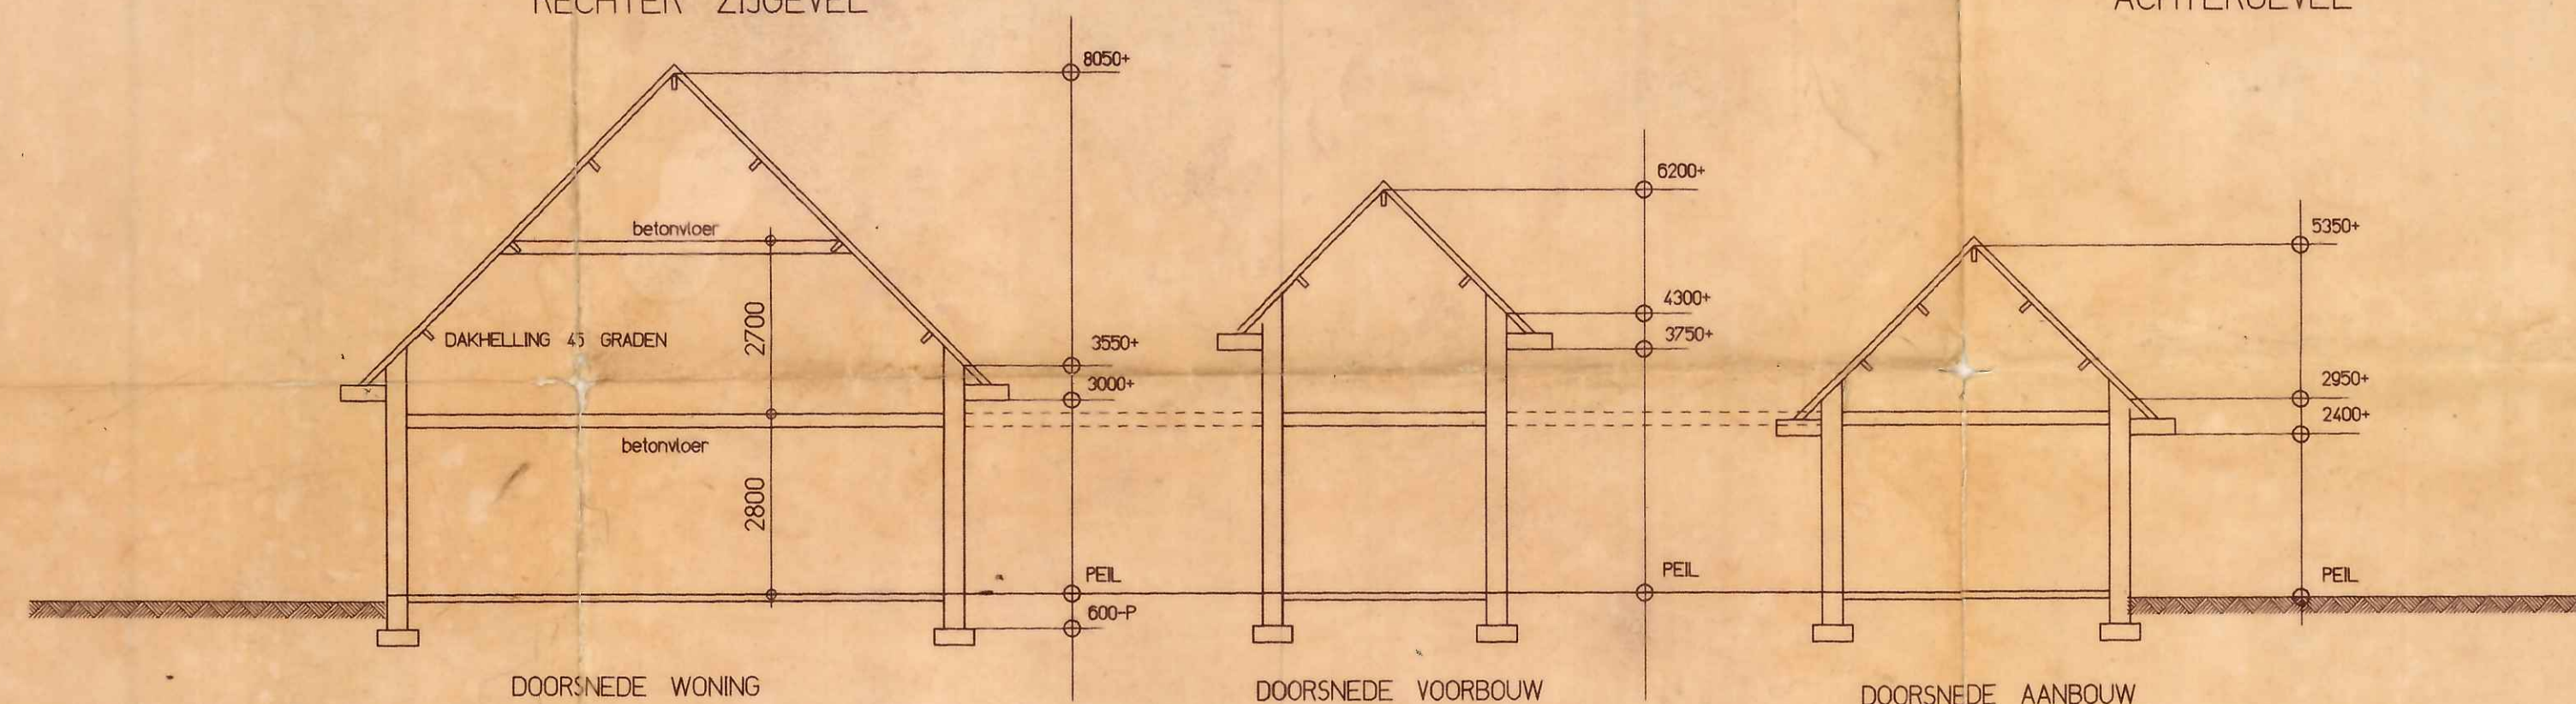

BOUW- EN WONINGTOEZICHT DEURNE
BEHANDELT 13 JAN 1999
SITUATIE gemeente deurne liessel
sectie S nr 150
schaal 1-1000
INGEKOMEN 11 NOV. 1998
98 671

project : OPRICHTEN WOONHUIS AAN HET LOON TE LIESSEL
opdrachtgever : DHR. a. VLEMMIX LOON 44 5757 AD LIESSEL tel 0493-341586
omschrijving : proj. arch: th. gielen datum : 14-10-1998 projectno. :
bestektekening : getekend : th. gielen gewijzigd : 9-11-1998 98-441
schaal : 1-100

van Santvoort b.v. | architecten
NUENEN EERSEL DEURNE HELMOND REUS
Berg 2 5671 CC Elkenburg 5 5521 HZ Lage Kerk 13 5751 KG Kasteellaan 12 5701 PR Lenshouw
tel. 040-2833708 tel. 0497-513393 tel. 0493-322111 tel. 0492-525552 tel.
fax. 040-2834335 fax. 0497-515738 fax. 0493-323070 fax. 0492-525727 fax.