

BOUWVERGUNNING

Nr. 2001.6596

Burgemeester en wethouders van Deurne;

beschikkende op het verzoek van de heer F. Vlemmix, Loon 42a, 5757 AD Liessel, gedagtekend 17 juli 2001 en ingekomen op 20 juli 2001, waarbij vergunning ingevolge de Woningwet wordt gevraagd voor het herbouwen van de stalruimte op het perceel, kadastraal bekend gemeente Deurne, sectie S, nummer 426, plaatselijk gemerkt Loon 42a;

gezien het advies van Bouw- en Woningtoezicht;

gelet op artikel 40 van de Woningwet en de gemeentelijke bouwverordening;

b e s l u i t e n :

de gevraagde vergunning te verlenen overeenkomstig het bij dit besluit behorende gewaarmerkte bouwaanvraagformulier en de hierbij behorende tekeningen en onder de volgende voorwaarden:

1. het bouwen moet geschieden overeenkomstig de bepalingen der gemeentelijke bouwverordening en het Bouwbesluit;
2. sterkte-, stabiliteitsberekeningen en constructietekeningen dienen zo spoedig mogelijk, doch uiterlijk vijf weken voor de aanvang der werkzaamheden bij Bouw- en Woningtoezicht te worden ingediend;
3. de riolering dient op het bestaande riool te worden aangesloten;
4. het regenwater dient naar het maaiveld afgevoerd te worden;
5. het dak mag niet brandgevaarlijk zijn, e.e.a. conform artikel 12 van het bouwbesluit en NEN 6603;
6. het bouwen moet geschieden overeenkomstig de met rood op tekening aangegeven bemerkingen;

bouwkosten	:	f	160.000,00
leges	:	f	2.080,00


Deurne, - 2 OKT. 2001

Burgemeester en wethouders van Deurne,
namens deze,
Hoofd afdeling Ruimtelijke Ontwikkeling,



(ir. E.D.J. Groot Zevert)

Bezwaarmogelijkheid: Indien u zich met dit besluit niet kunt verenigen dan kunt u op grond van artikel 6:4 van de Algemene wet bestuursrecht binnen zes weken na de bekendmaking van dit besluit een bezwaarschrift indienen bij burgemeester en wethouders. Het bezwaarschrift moet zijn ondertekend en bevat ten minste de naam en het adres van de indiener, de dagtekening, een omschrijving van het besluit waartegen het bezwaar is gericht en de gronden van het bezwaar.



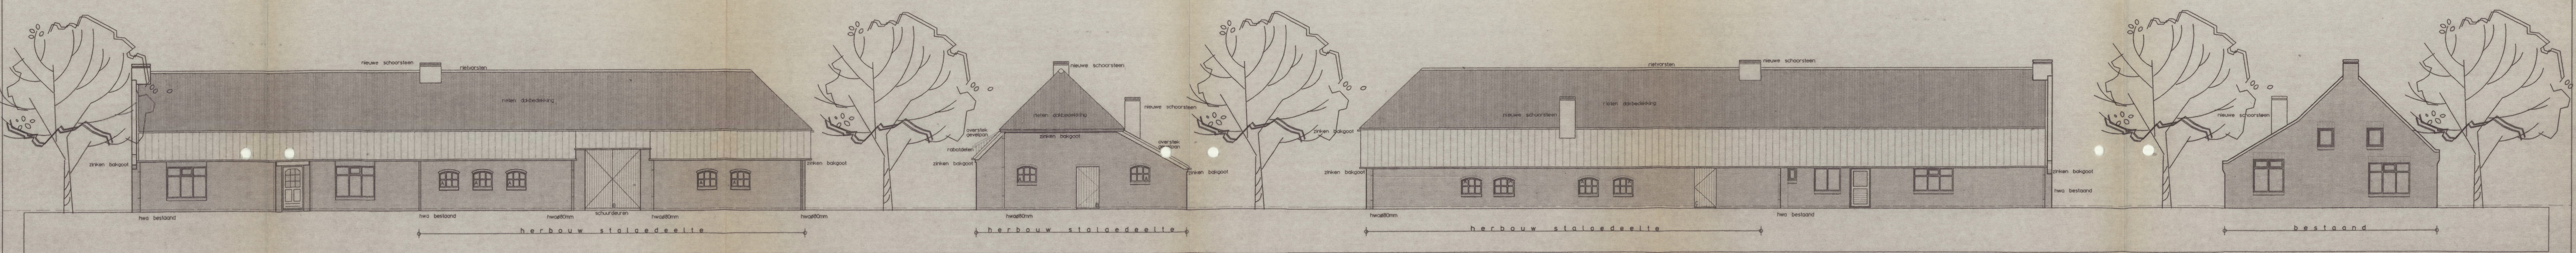


-voorgevel-

-rechter zijgevel-



-achtergevel-

-linker zijgevel-

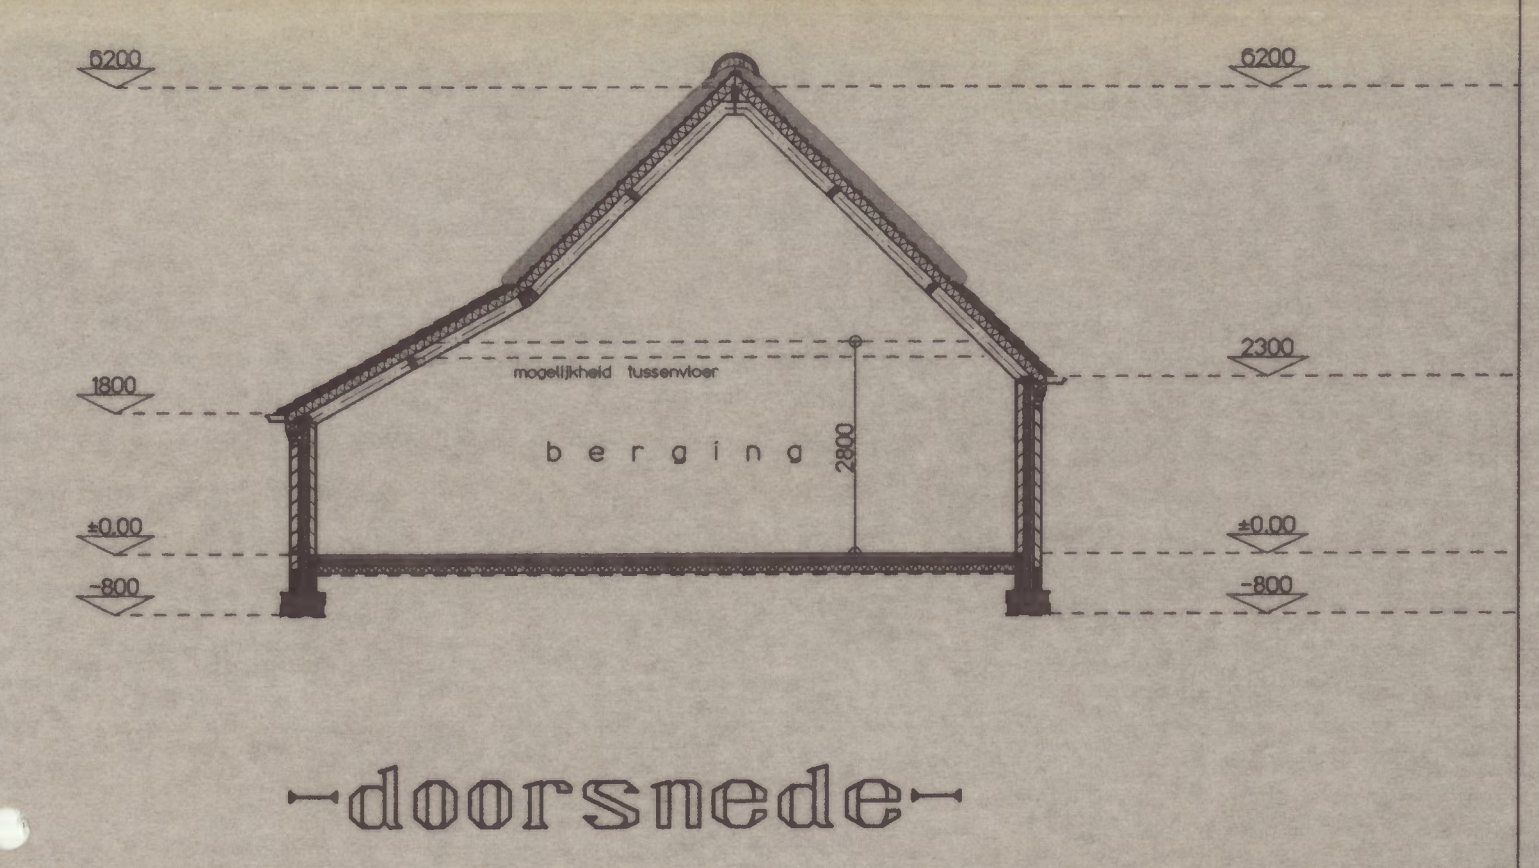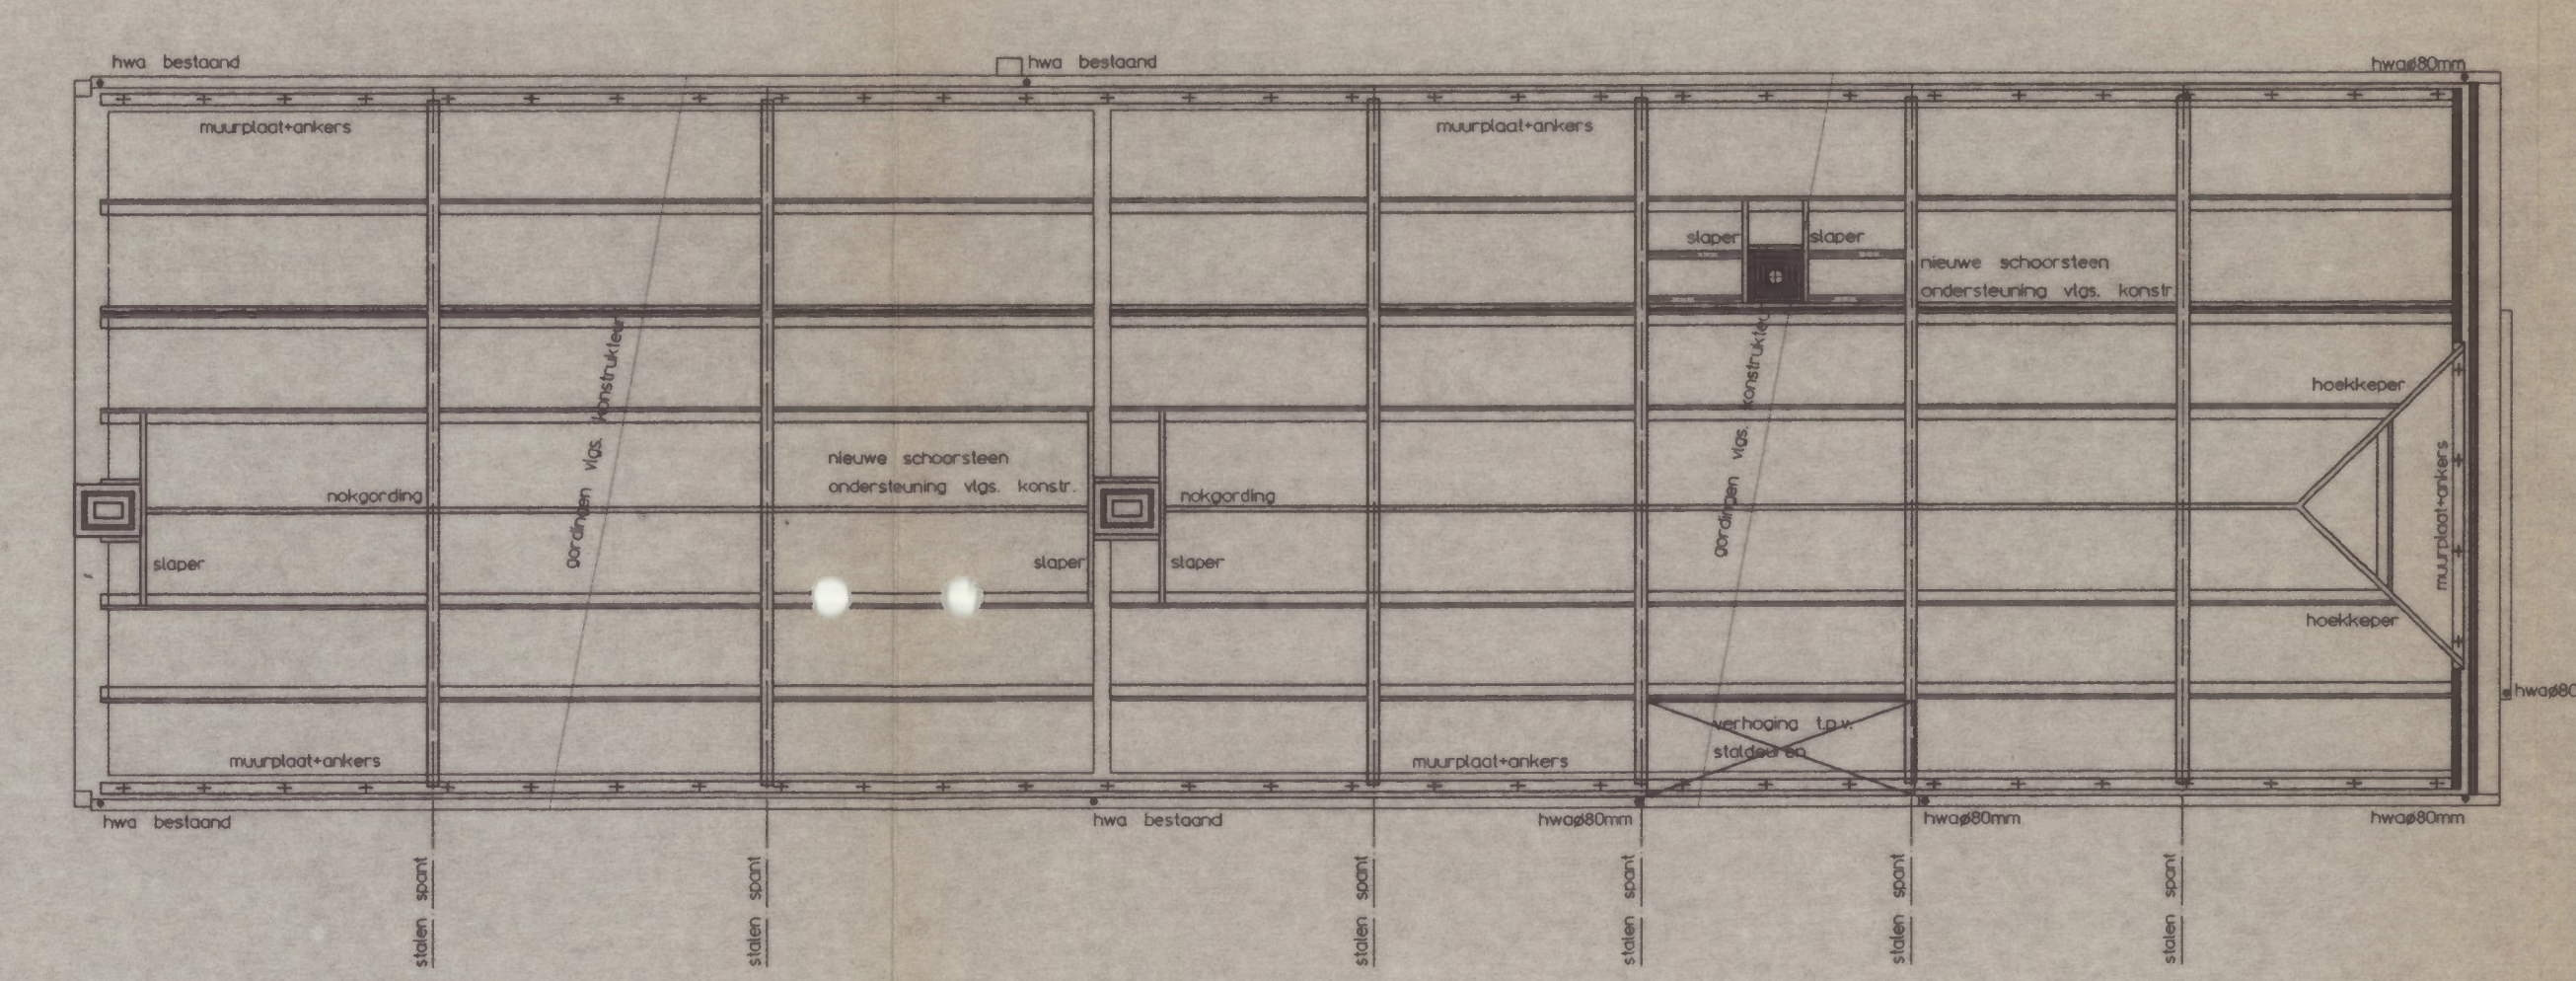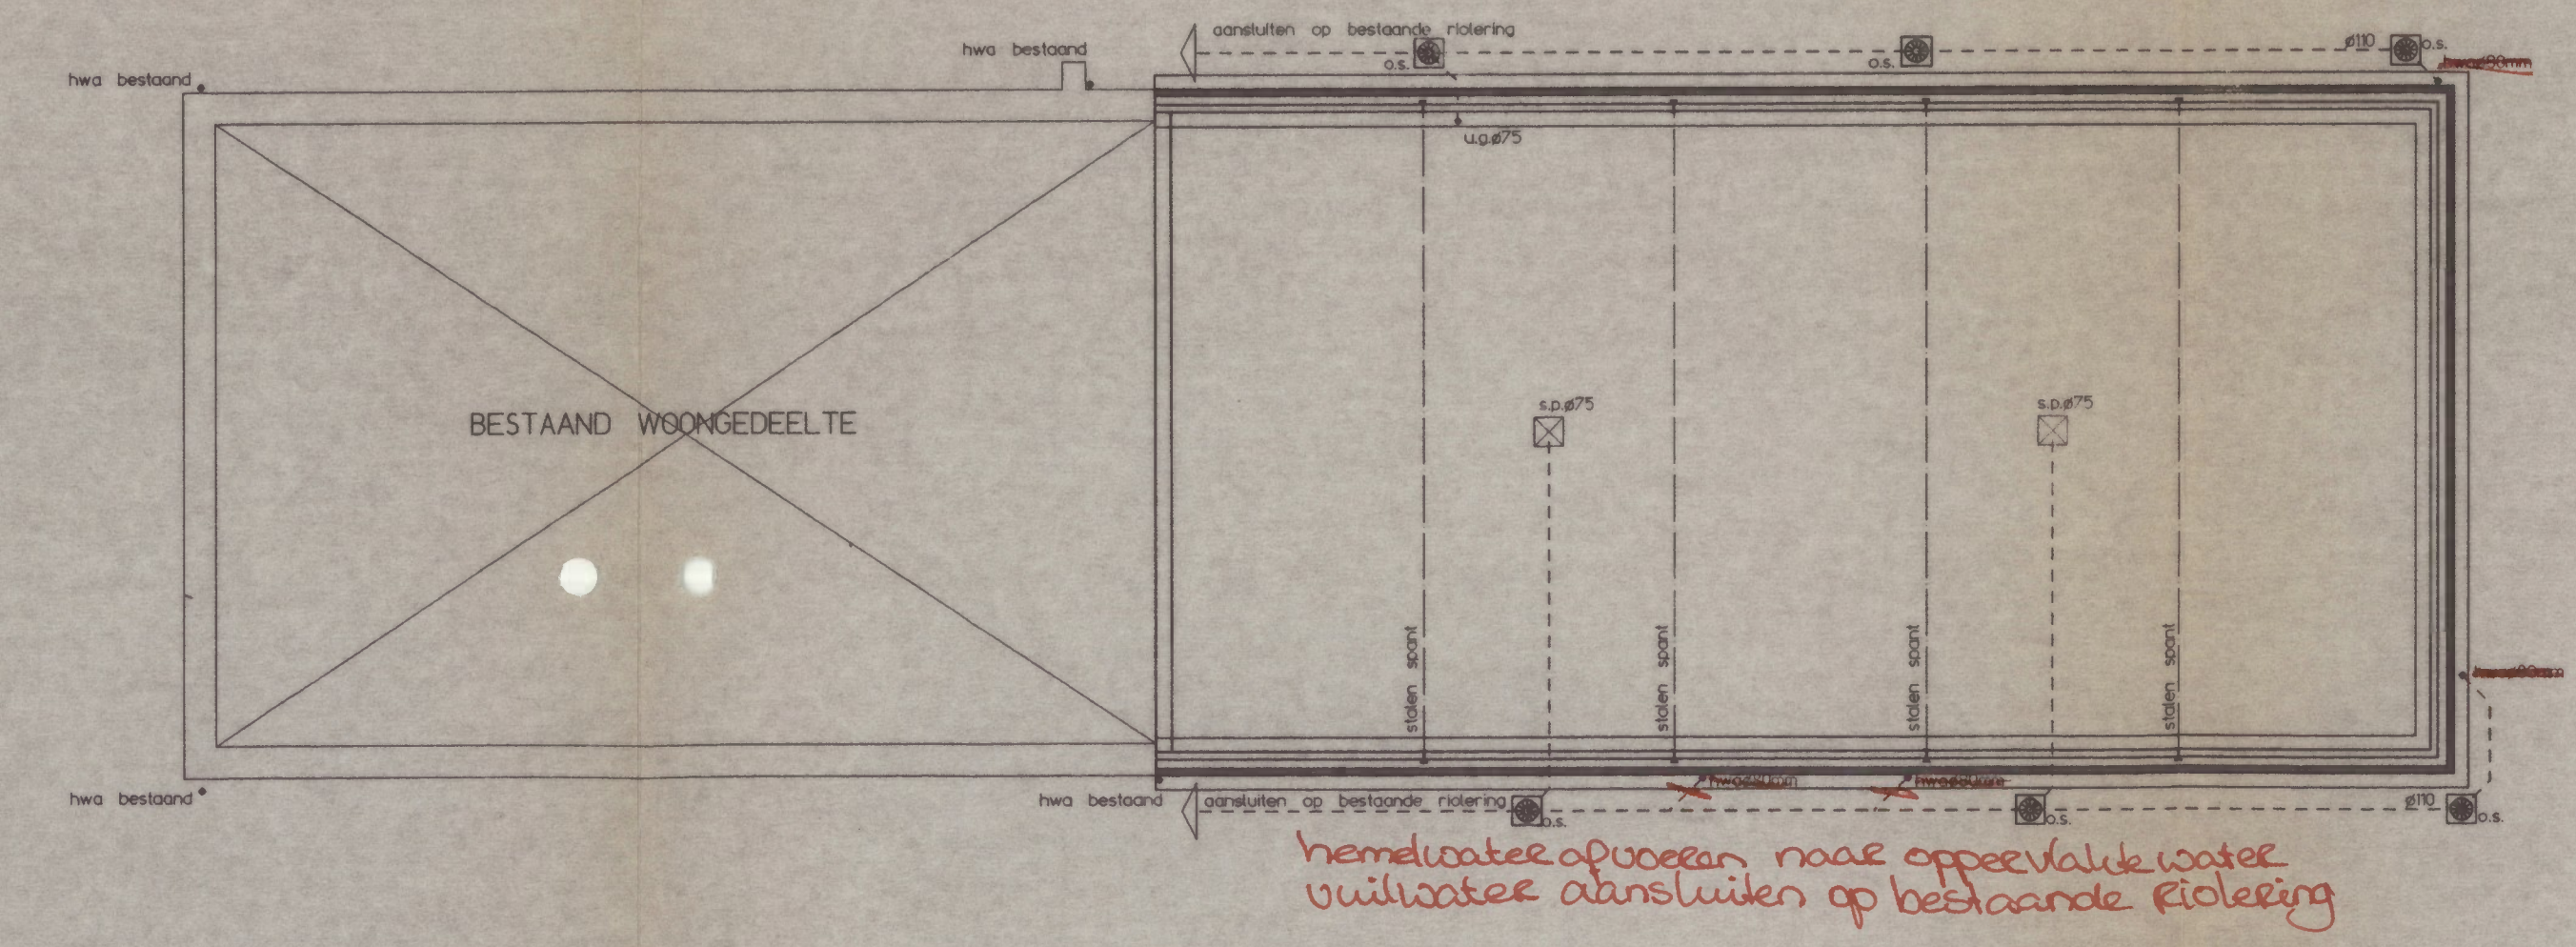


-fundering/riolering-

-kapplan-

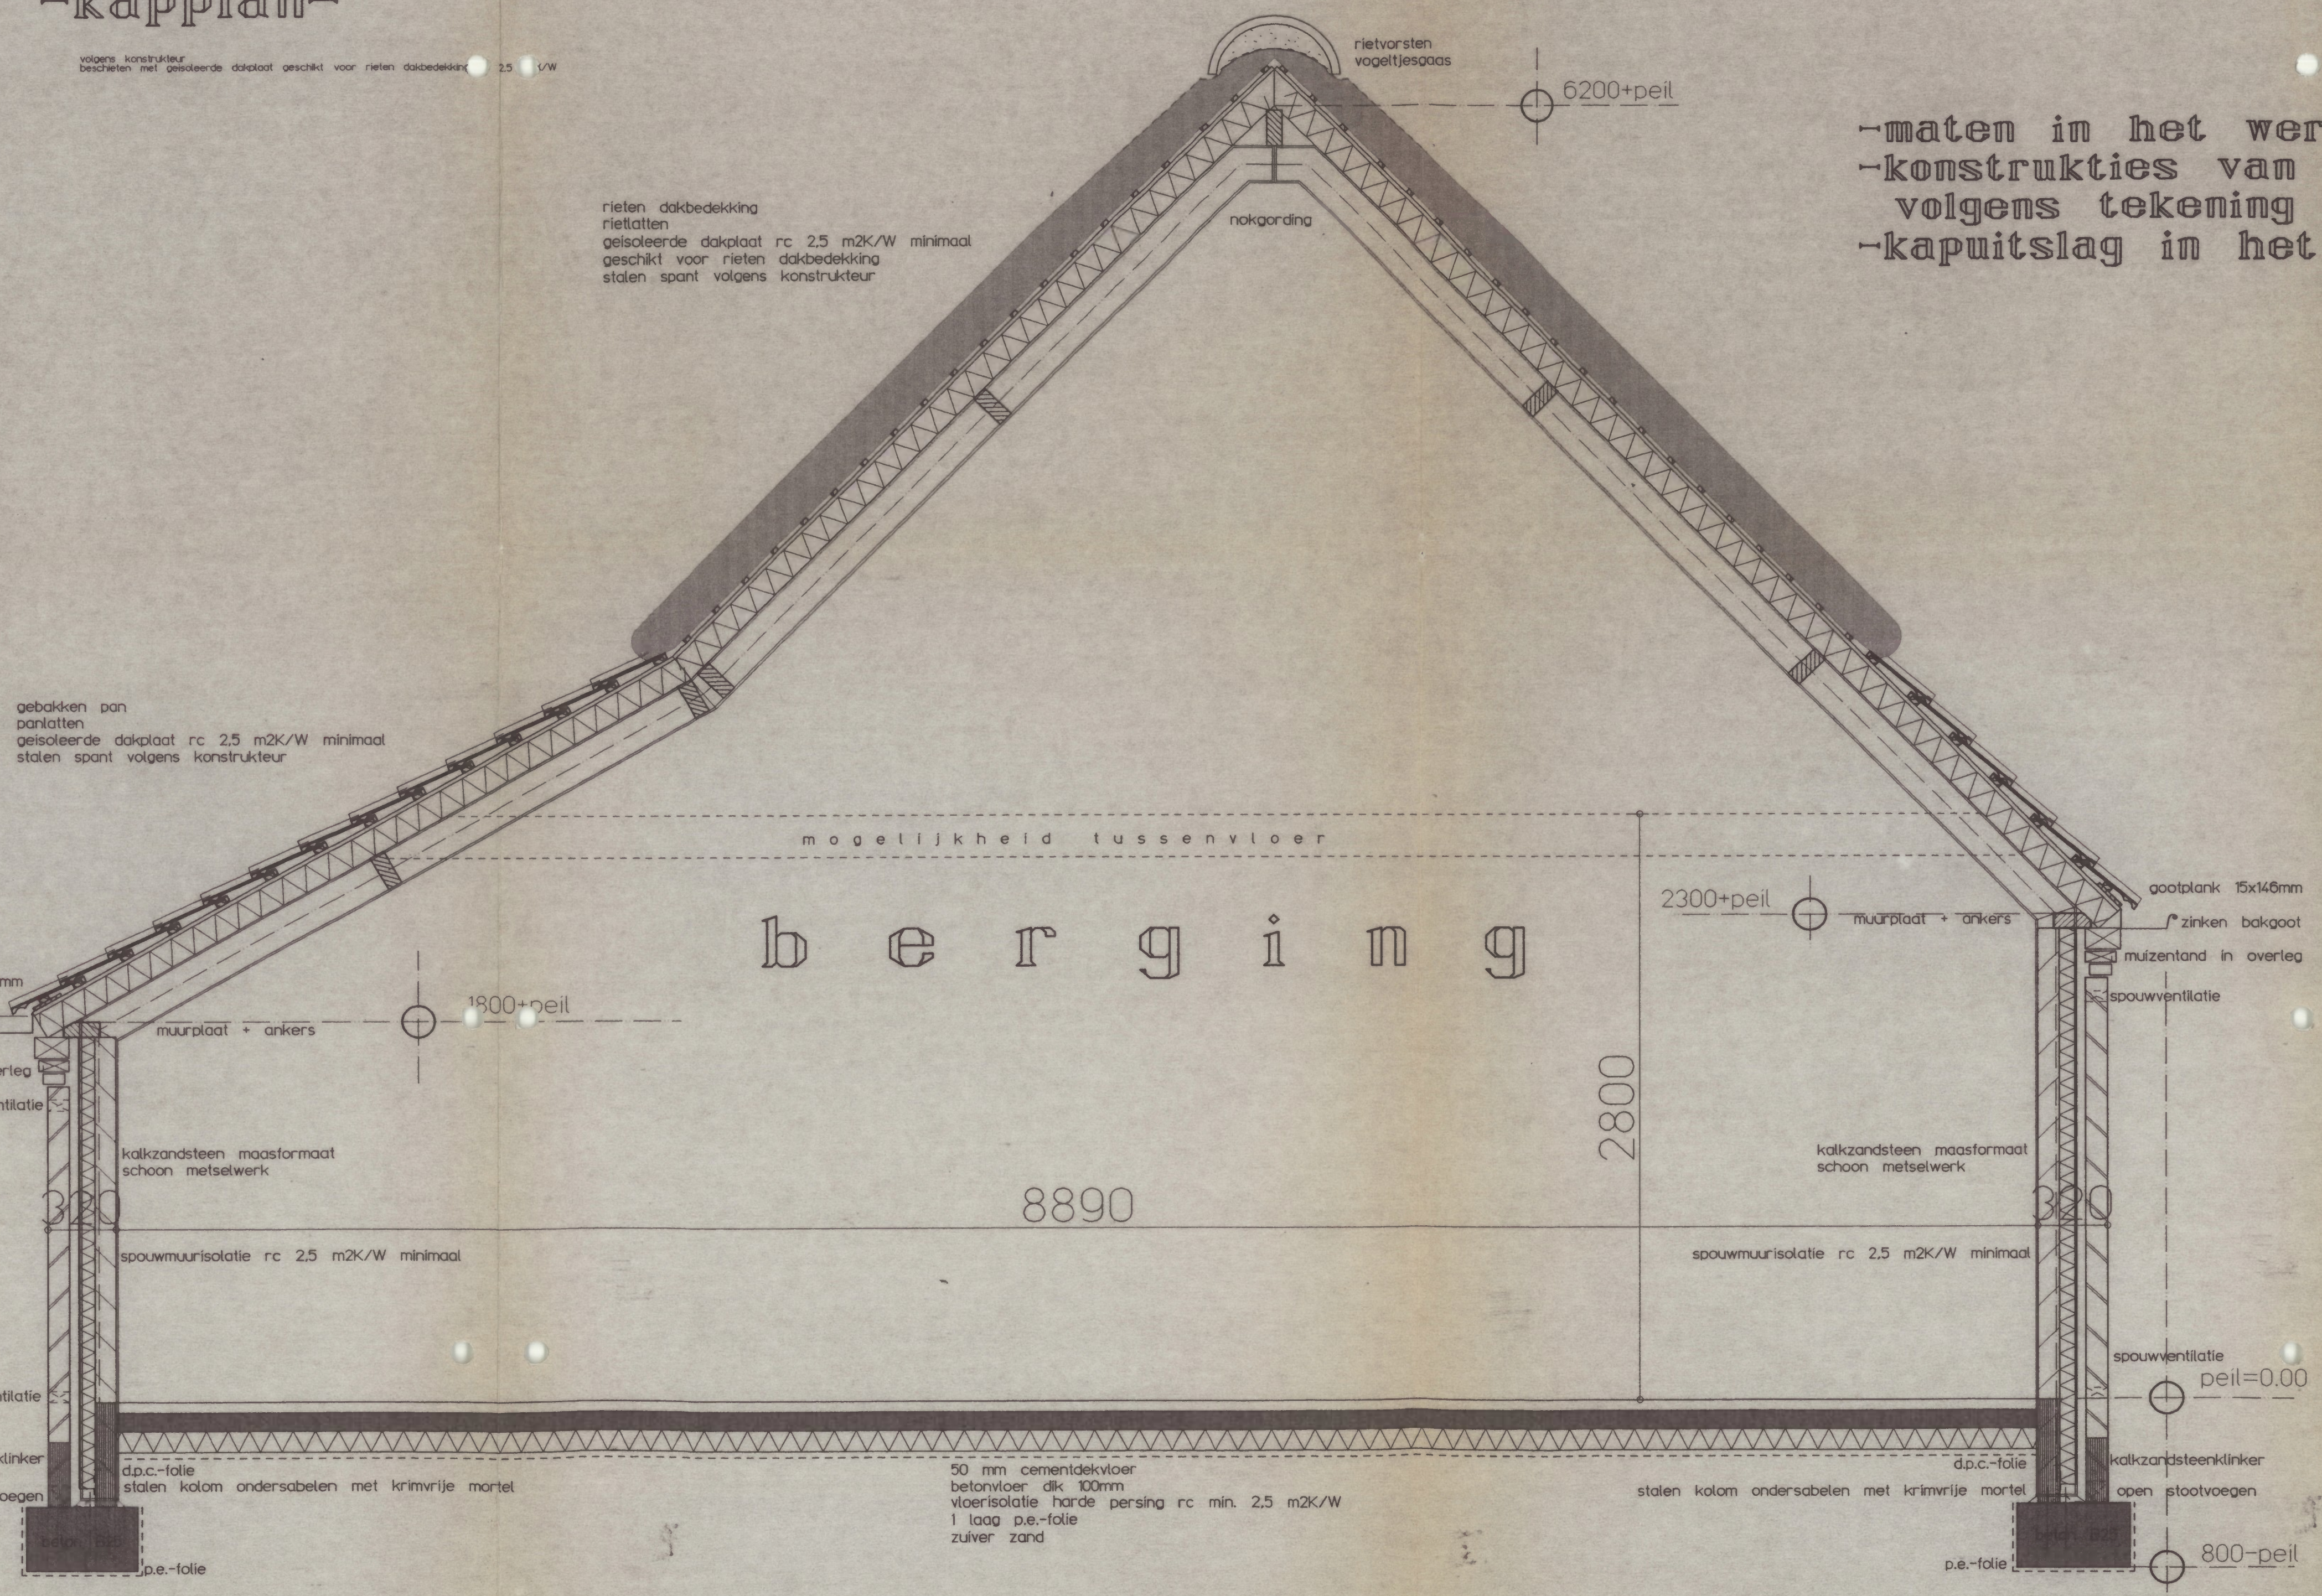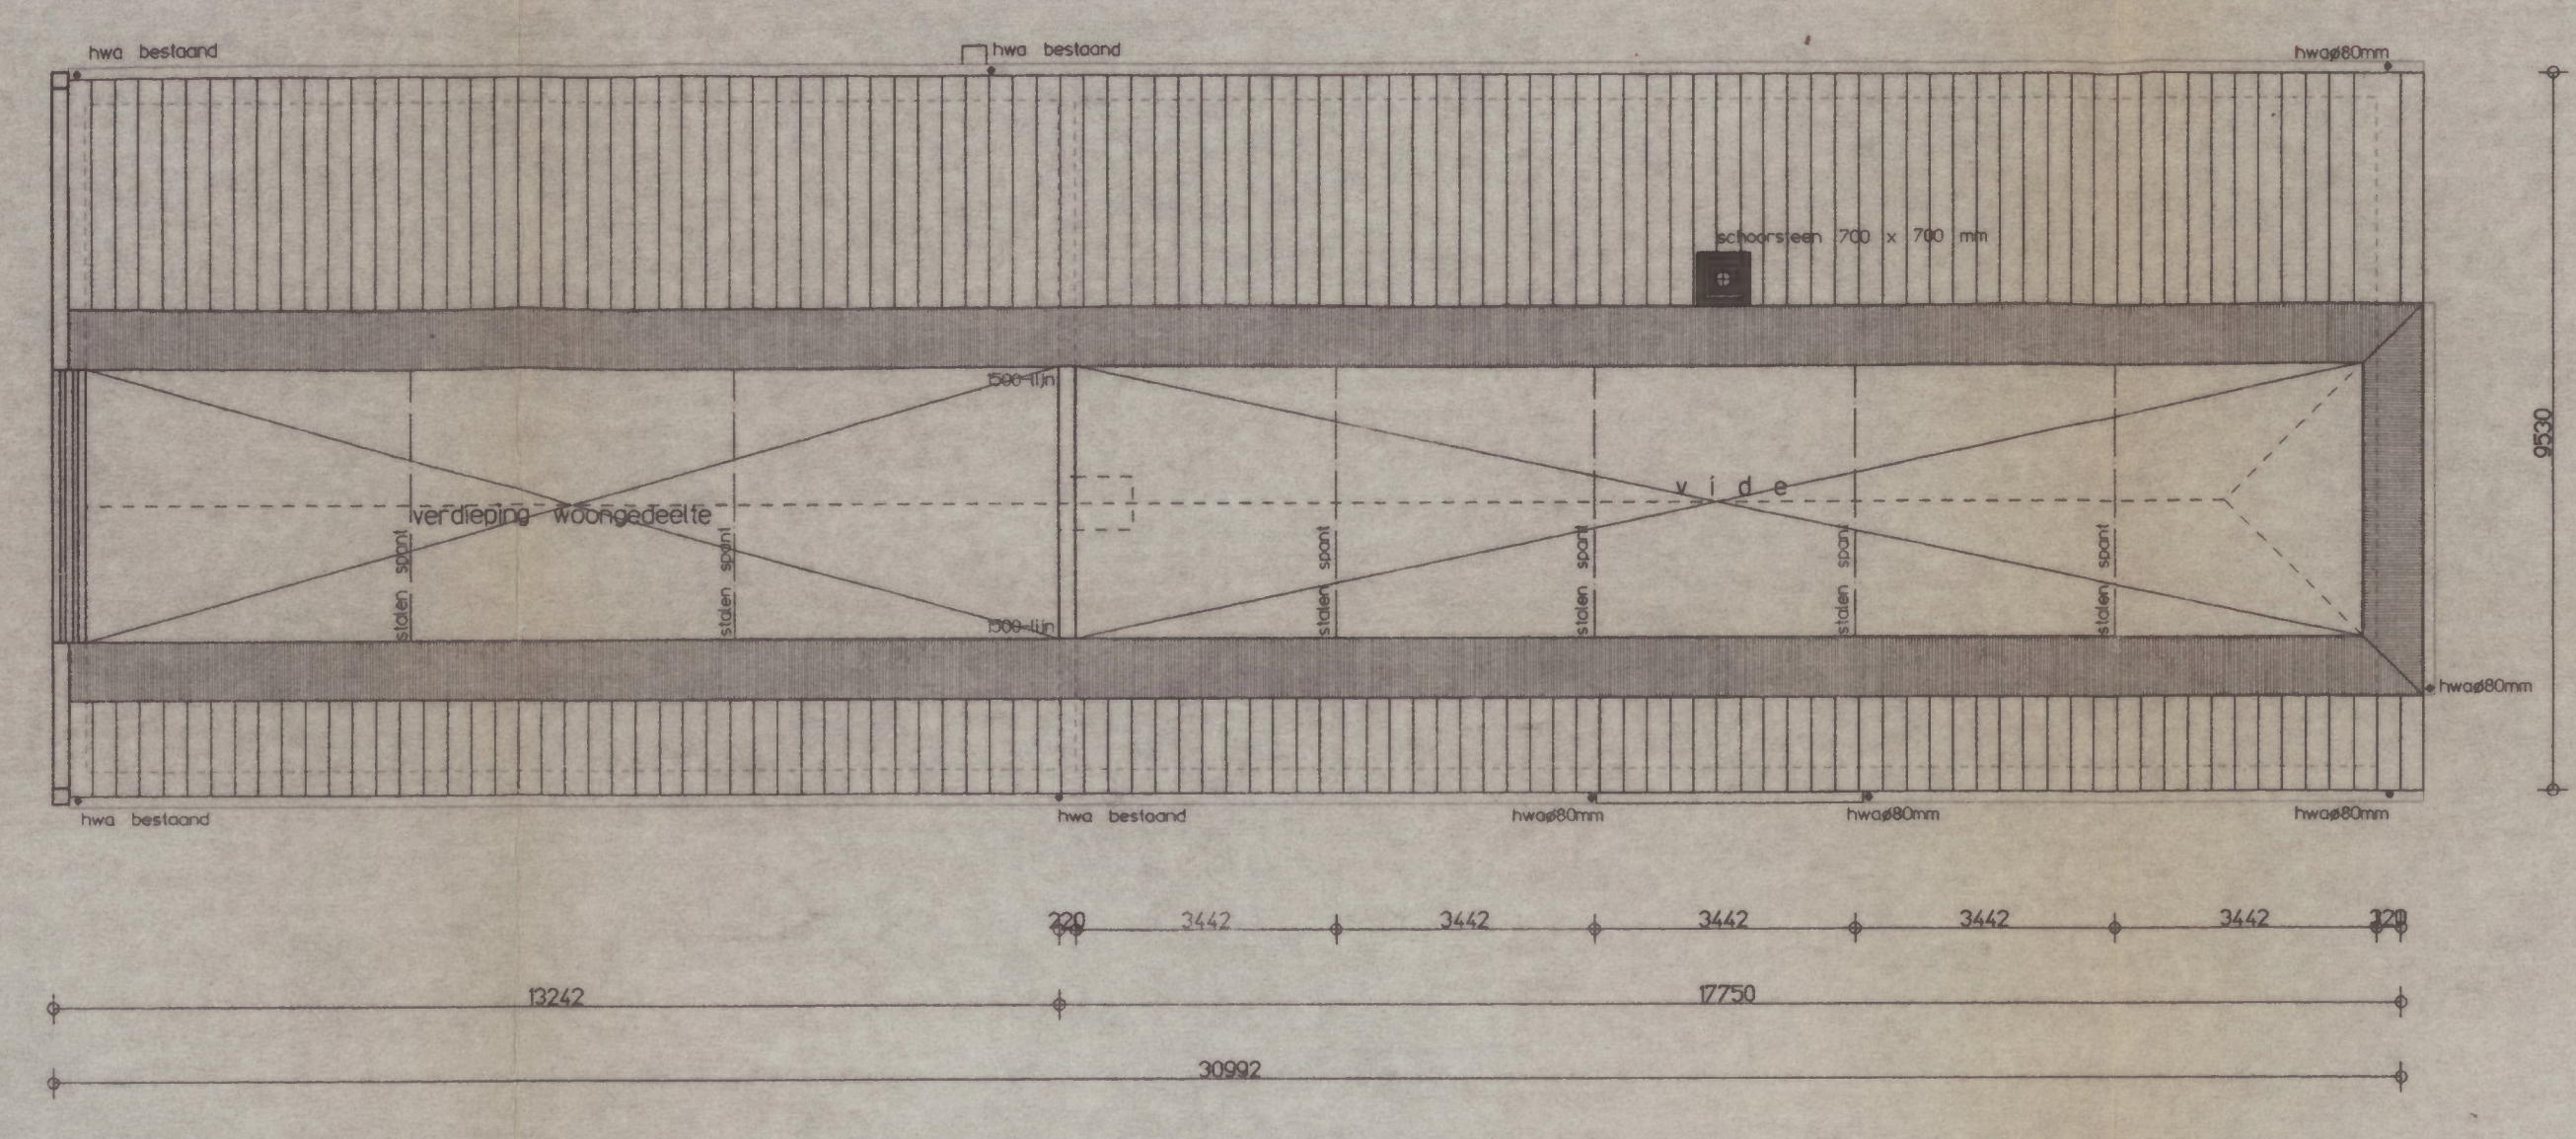

-maten in het werk controleren-
-konstrukties van hout, beton en staal volgens tekening en berekening constructeur-
-kapuitslag in het werk bepalen-

-verdieping-

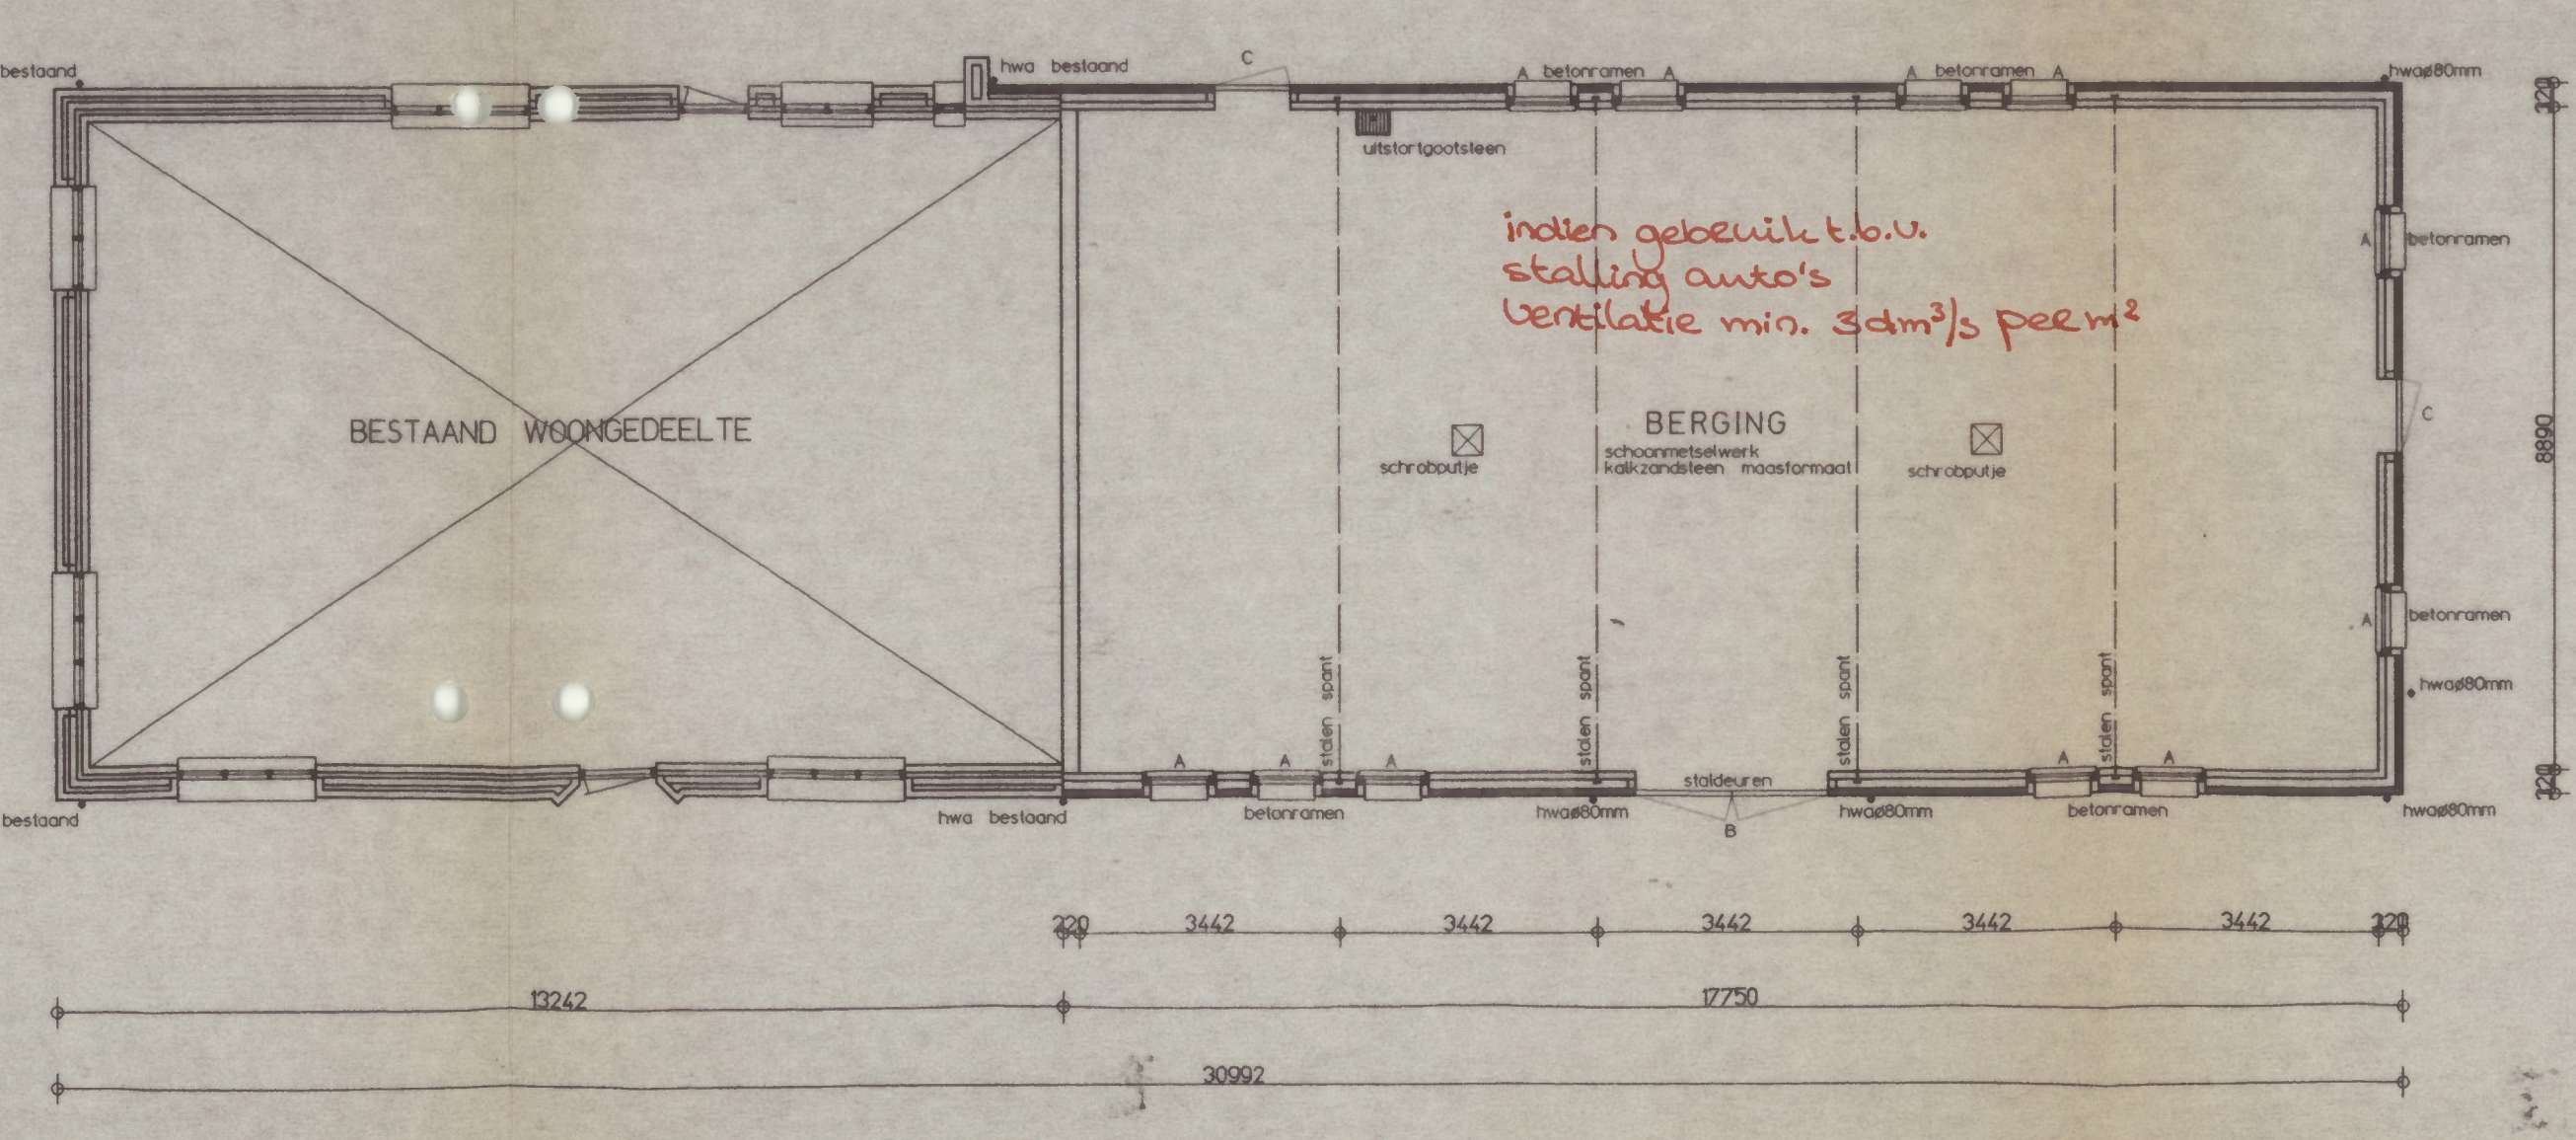

-plattegrond-

-doorsnede 1 a 20-

gevelmetselwerk baksteen rood geglazeerd
dakbedekking keramisch/riet rood/natuur
kozijnen hout/beton wit
ramen/deuren hout wit

-materialen en kleuren-

BOUW- EN WONINGTOEZICHT-DEURNE
Registratienummer 2001/6556
Accoord voor 25-9-01
Wetstandtoezicht 6-8-01
Bestemmingsplan 6-8-01

BB GEMEENTE DEURNE SZ
OW FIN
AO LZ
BRW HCO
WV 12/201/6556
MW 12/201/6556

Behoort bij besluit van Burgemeester en Wethouders van Duurne

-situatie-

plan voor herbouw stuurruimte woonboerderij
gelegen Loon 42a te Liessel

opdrachtgever : dhr. F. Vlemmix
Loon 42a 5757 AD Liessel tel. 06-50697938

omschrijving : bestektekening

proj. arch. ir. R.P.A. Verelken datum : 17-07-2001
getekend : H. Nouwens
schied : 1:100

accord projectarchitect : datum :
accord opdrachtgever : datum :
projectno. : 01-304 blad : B01

van Santvoort b.v. | architecten
DEURNE HELMOND REUSEL
Burg 2 3571 CC Eindhoven 5 5521 HZ Lage Vuurtoren 13 5758 KB Kr. Steenweg 4 5707 CC Landshoofd 1 5541 BA
tel. 040-2832708 tel. 040-2832708 tel. 040-2832708 tel. 040-2832708 tel. 040-2832708
fax. 040-2832708 fax. 040-2832708 fax. 040-2832708 fax. 040-2832708 fax. 040-2832708