
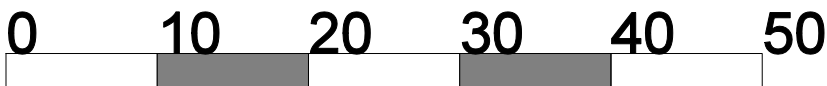
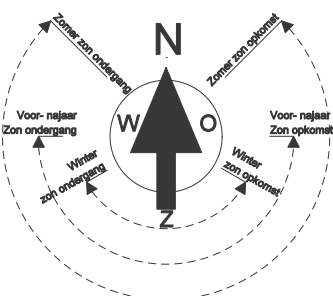


Landschappelijk inpassingsplan

Centurioweg 14 Helenaveen

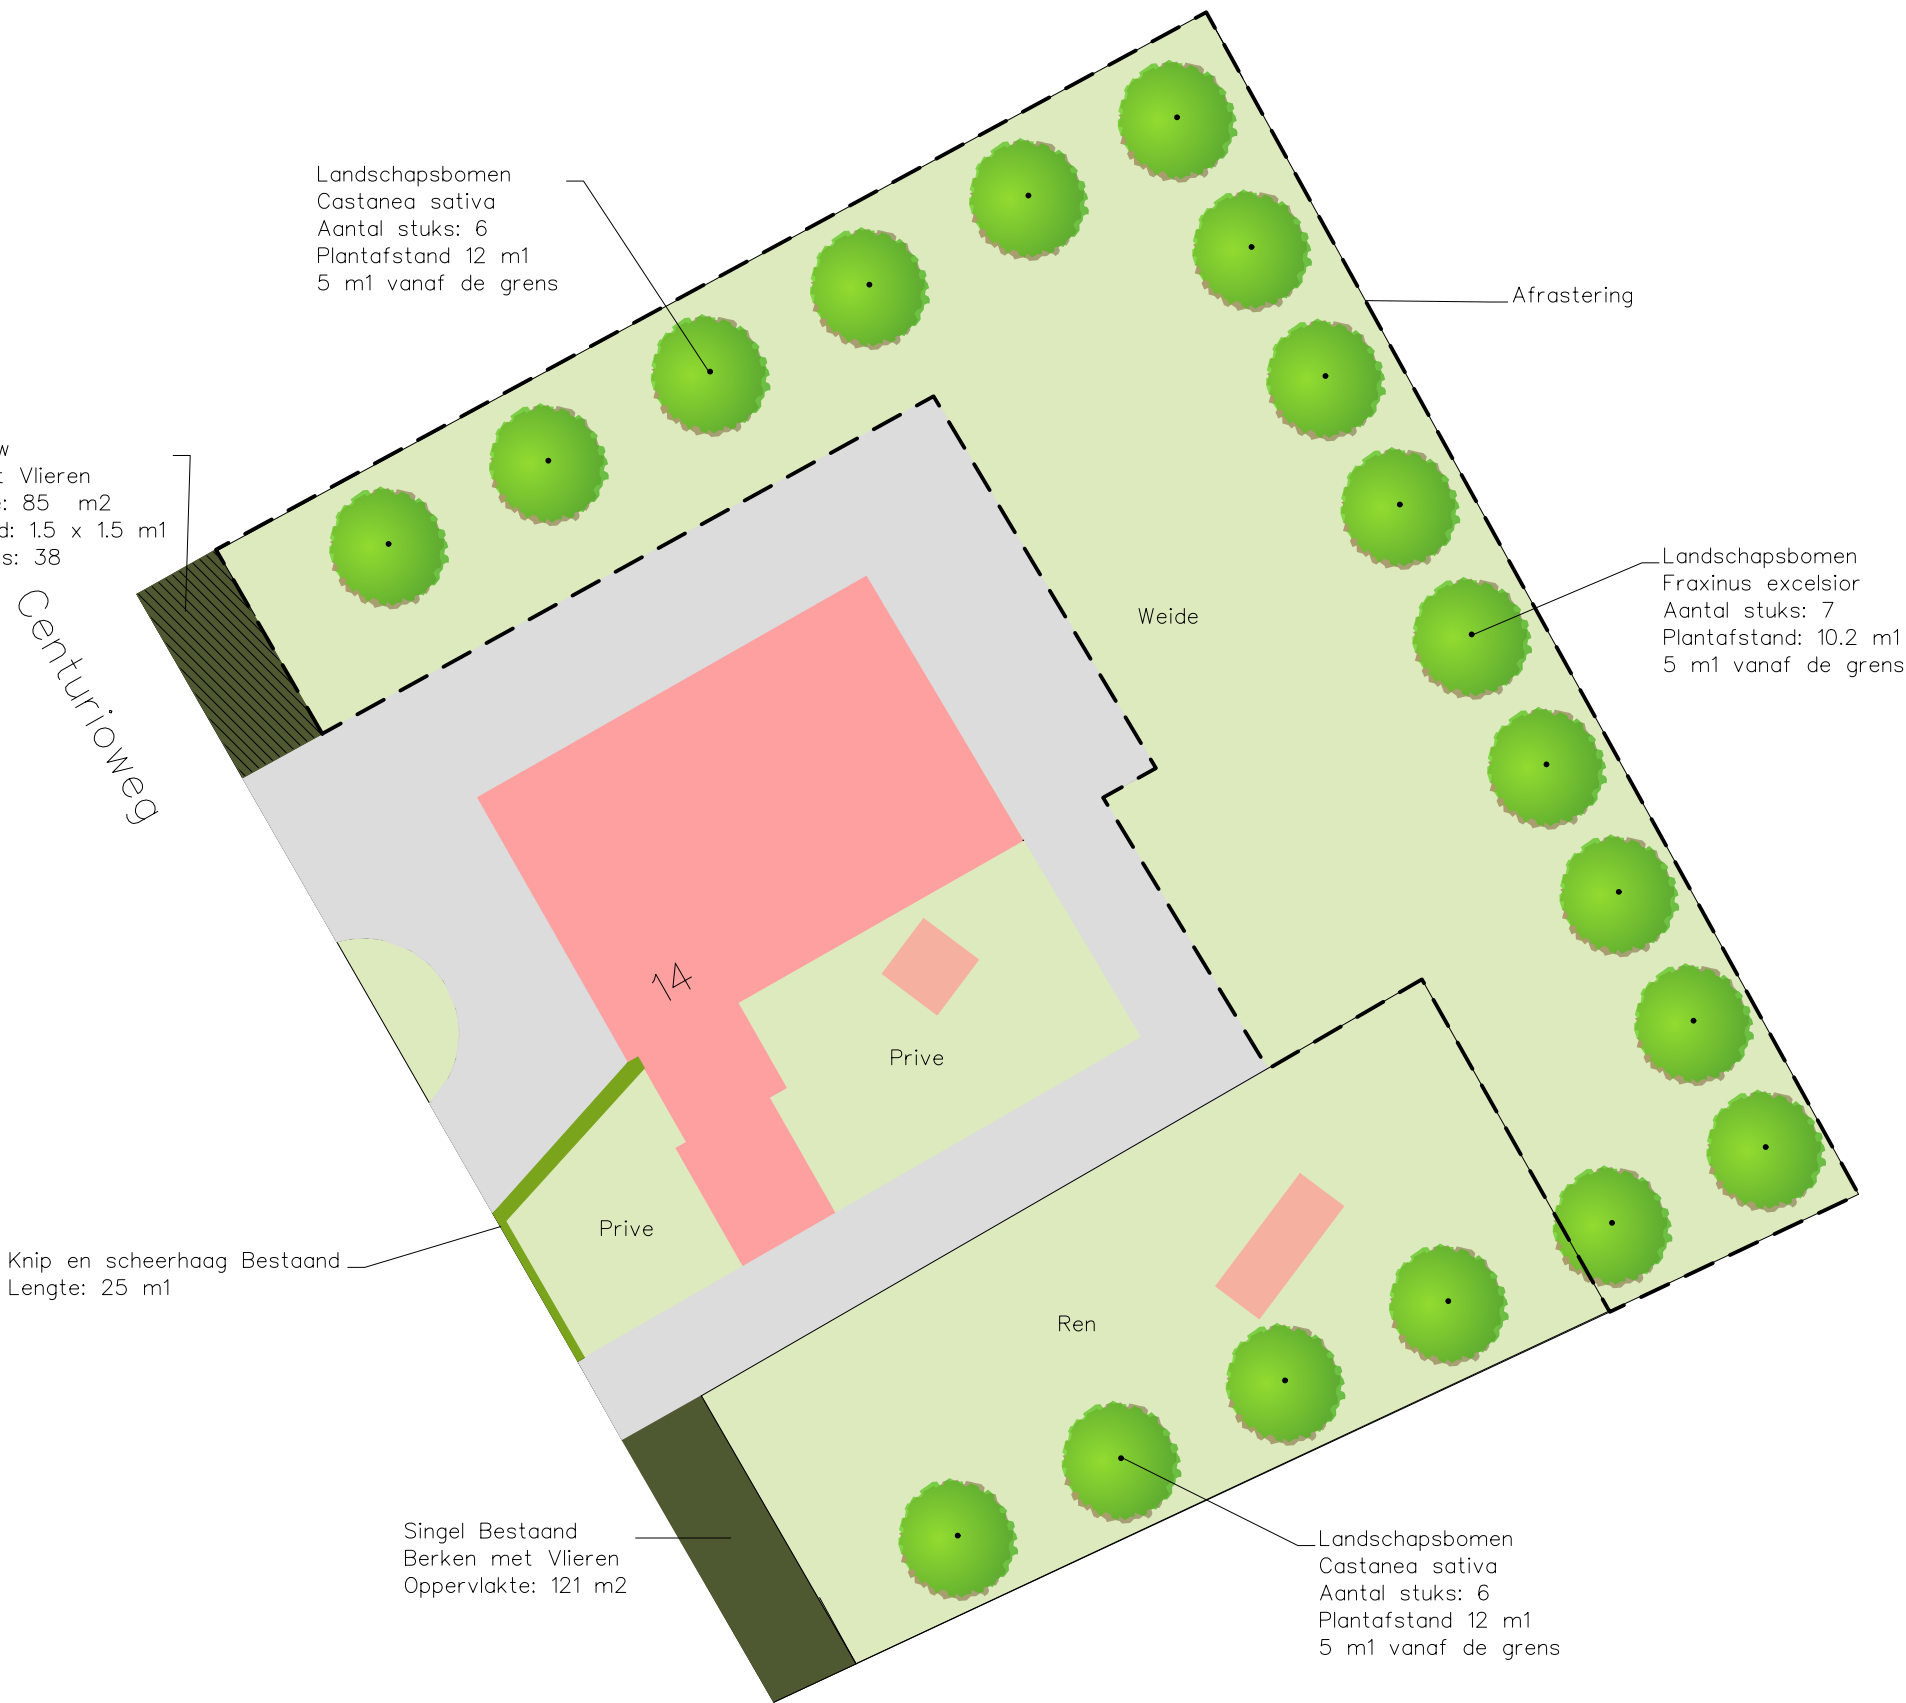

BNLadvies
Landschapsarchitectuur en ecologisch advies

omschrijving	- Landschappelijk inpassingsplan
opdrachtgever	- M. van ooij
adres	- Centurioweg 14 Helenaveen

datum	- 21-5-2025
wijz.data	-
schaal	1:500 A3