


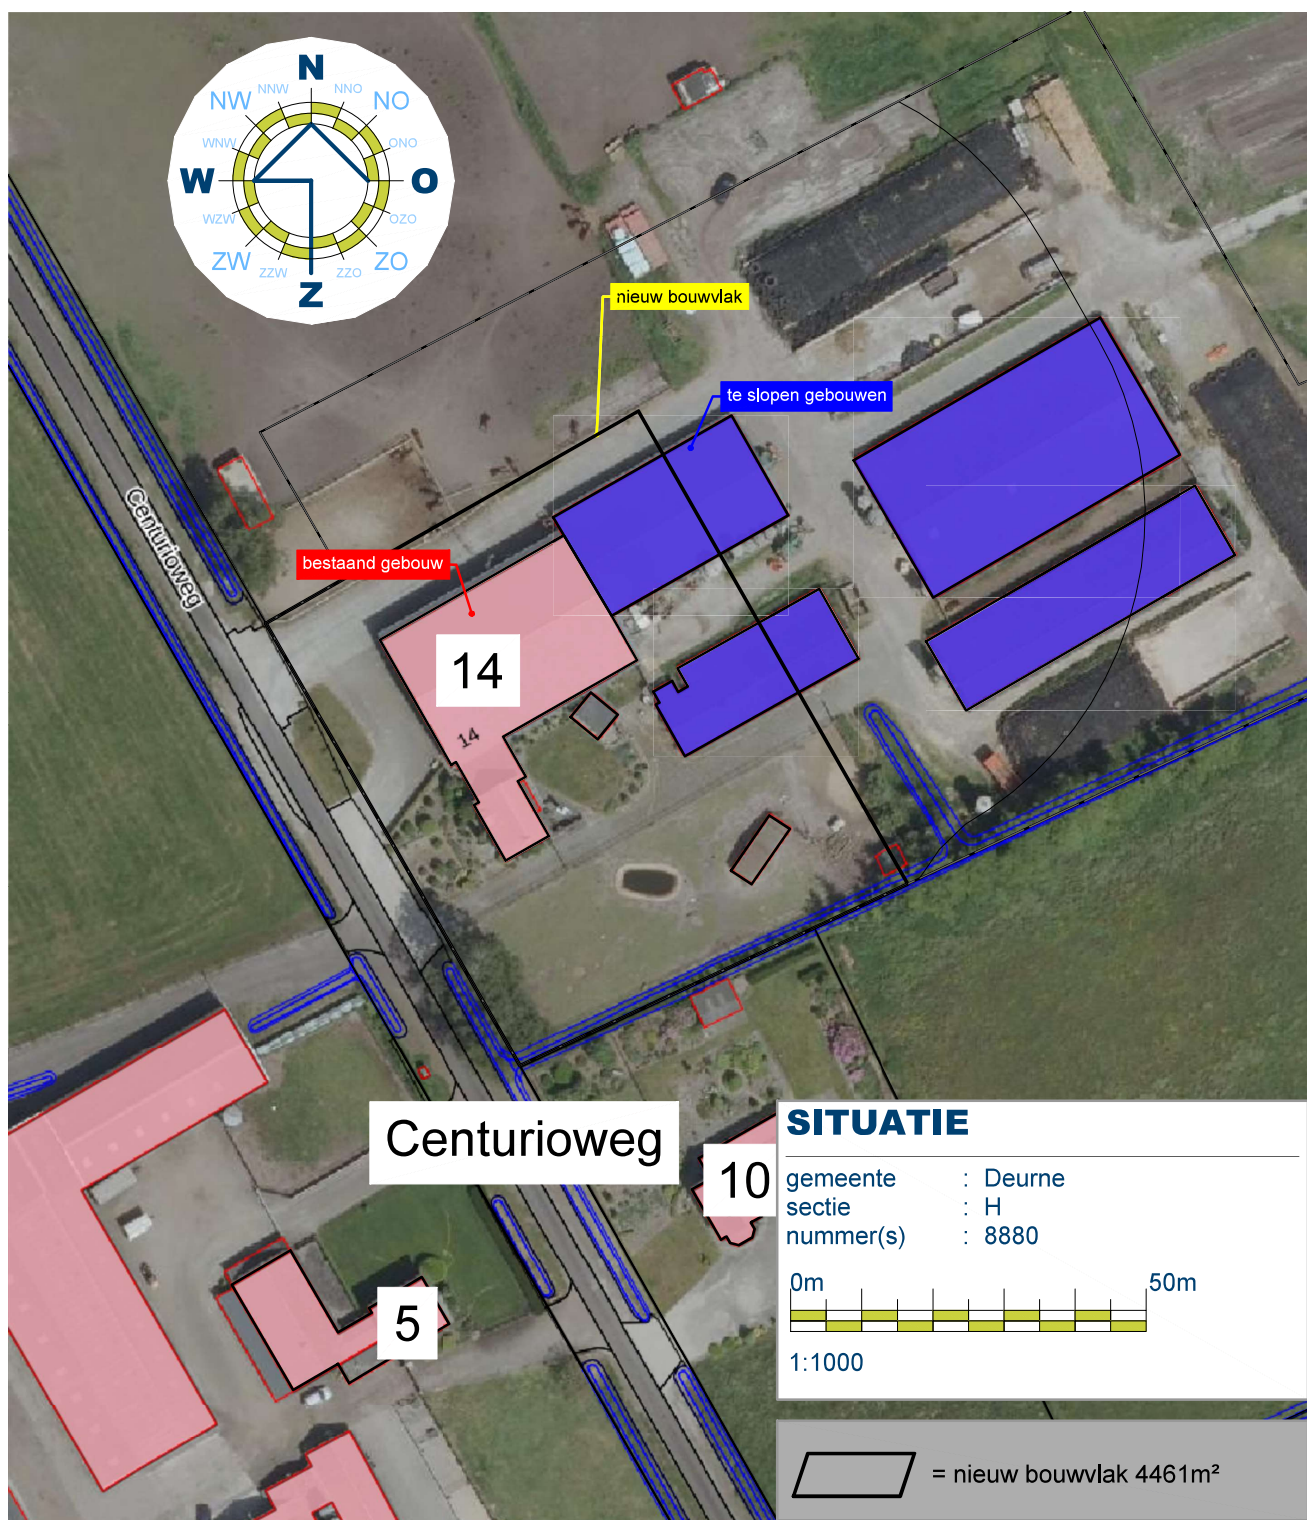

arvalis

Project
Projectlocatie

Omzetten naar wonen
Centurioweg 14
5759 PH Helenaveen

Cont. pers.
Tekenaar
Proj.nr.

EZ
MG
230222-001-003

Onderdeel

SITUATIE NIEUW

Schaal
Datum

1:1000
04-12-2025